




PIANTA DEL PIANO TERRA - STATO DI FATTO

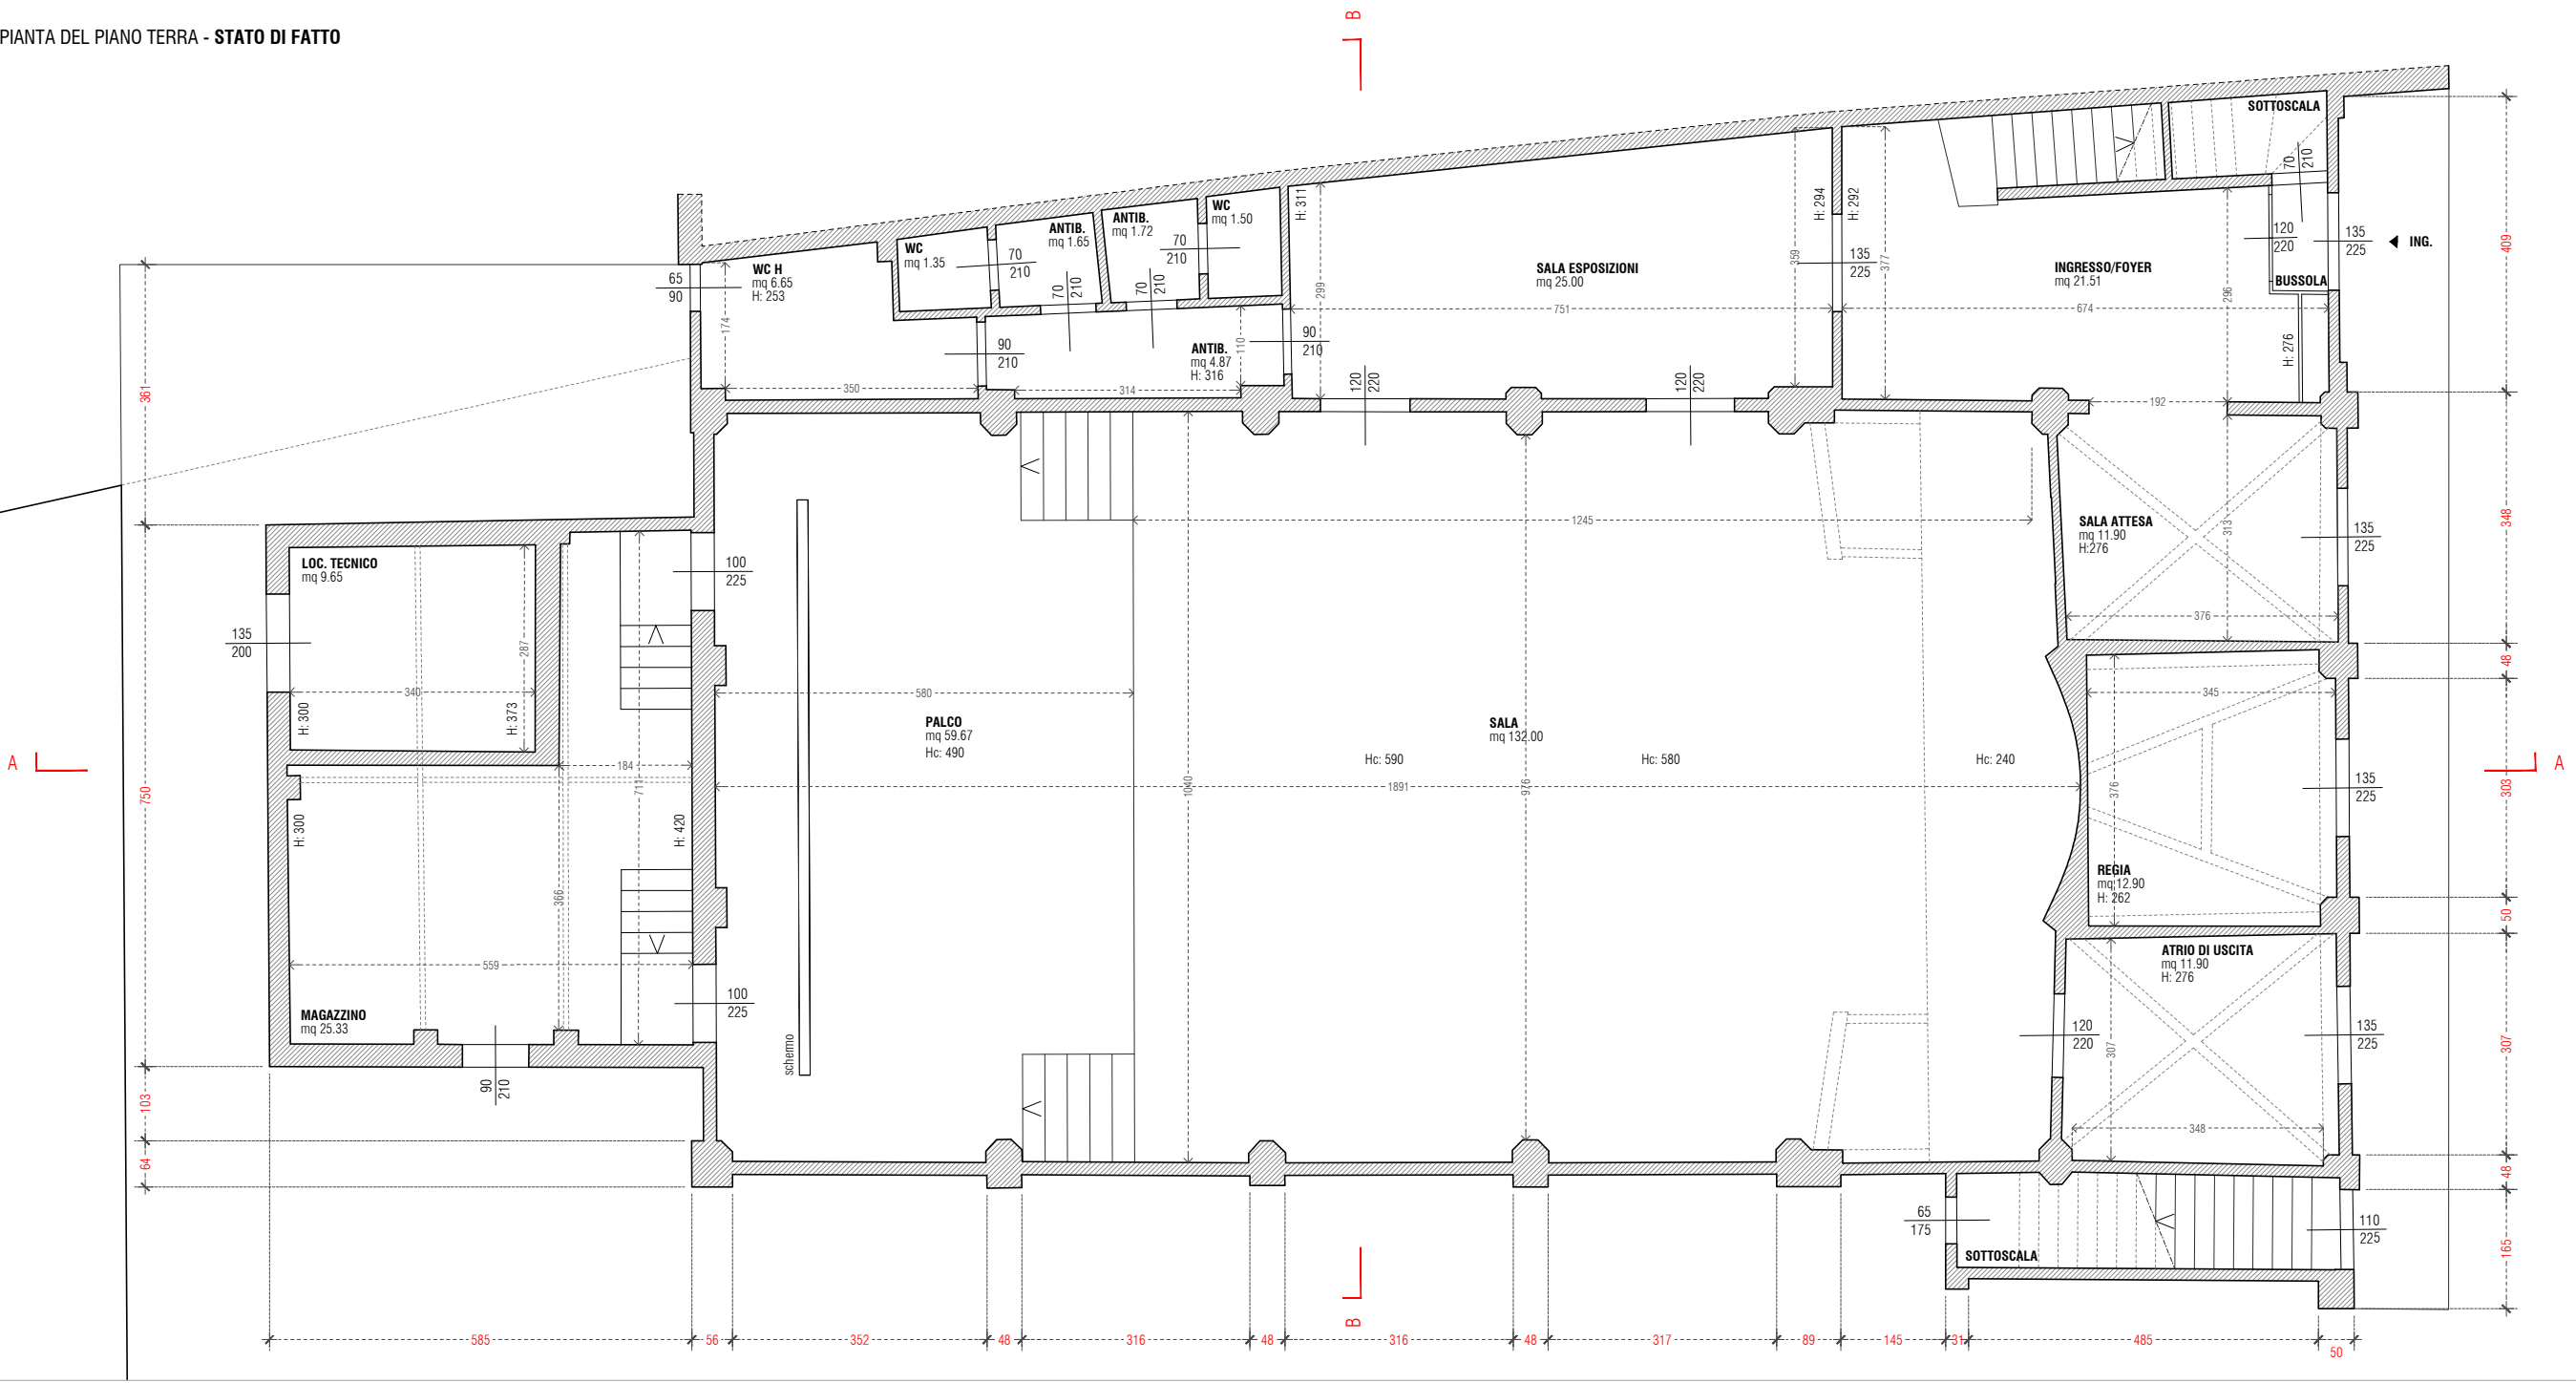


PIANTA DEL PIANO PRIMO - STATO DI FATTO

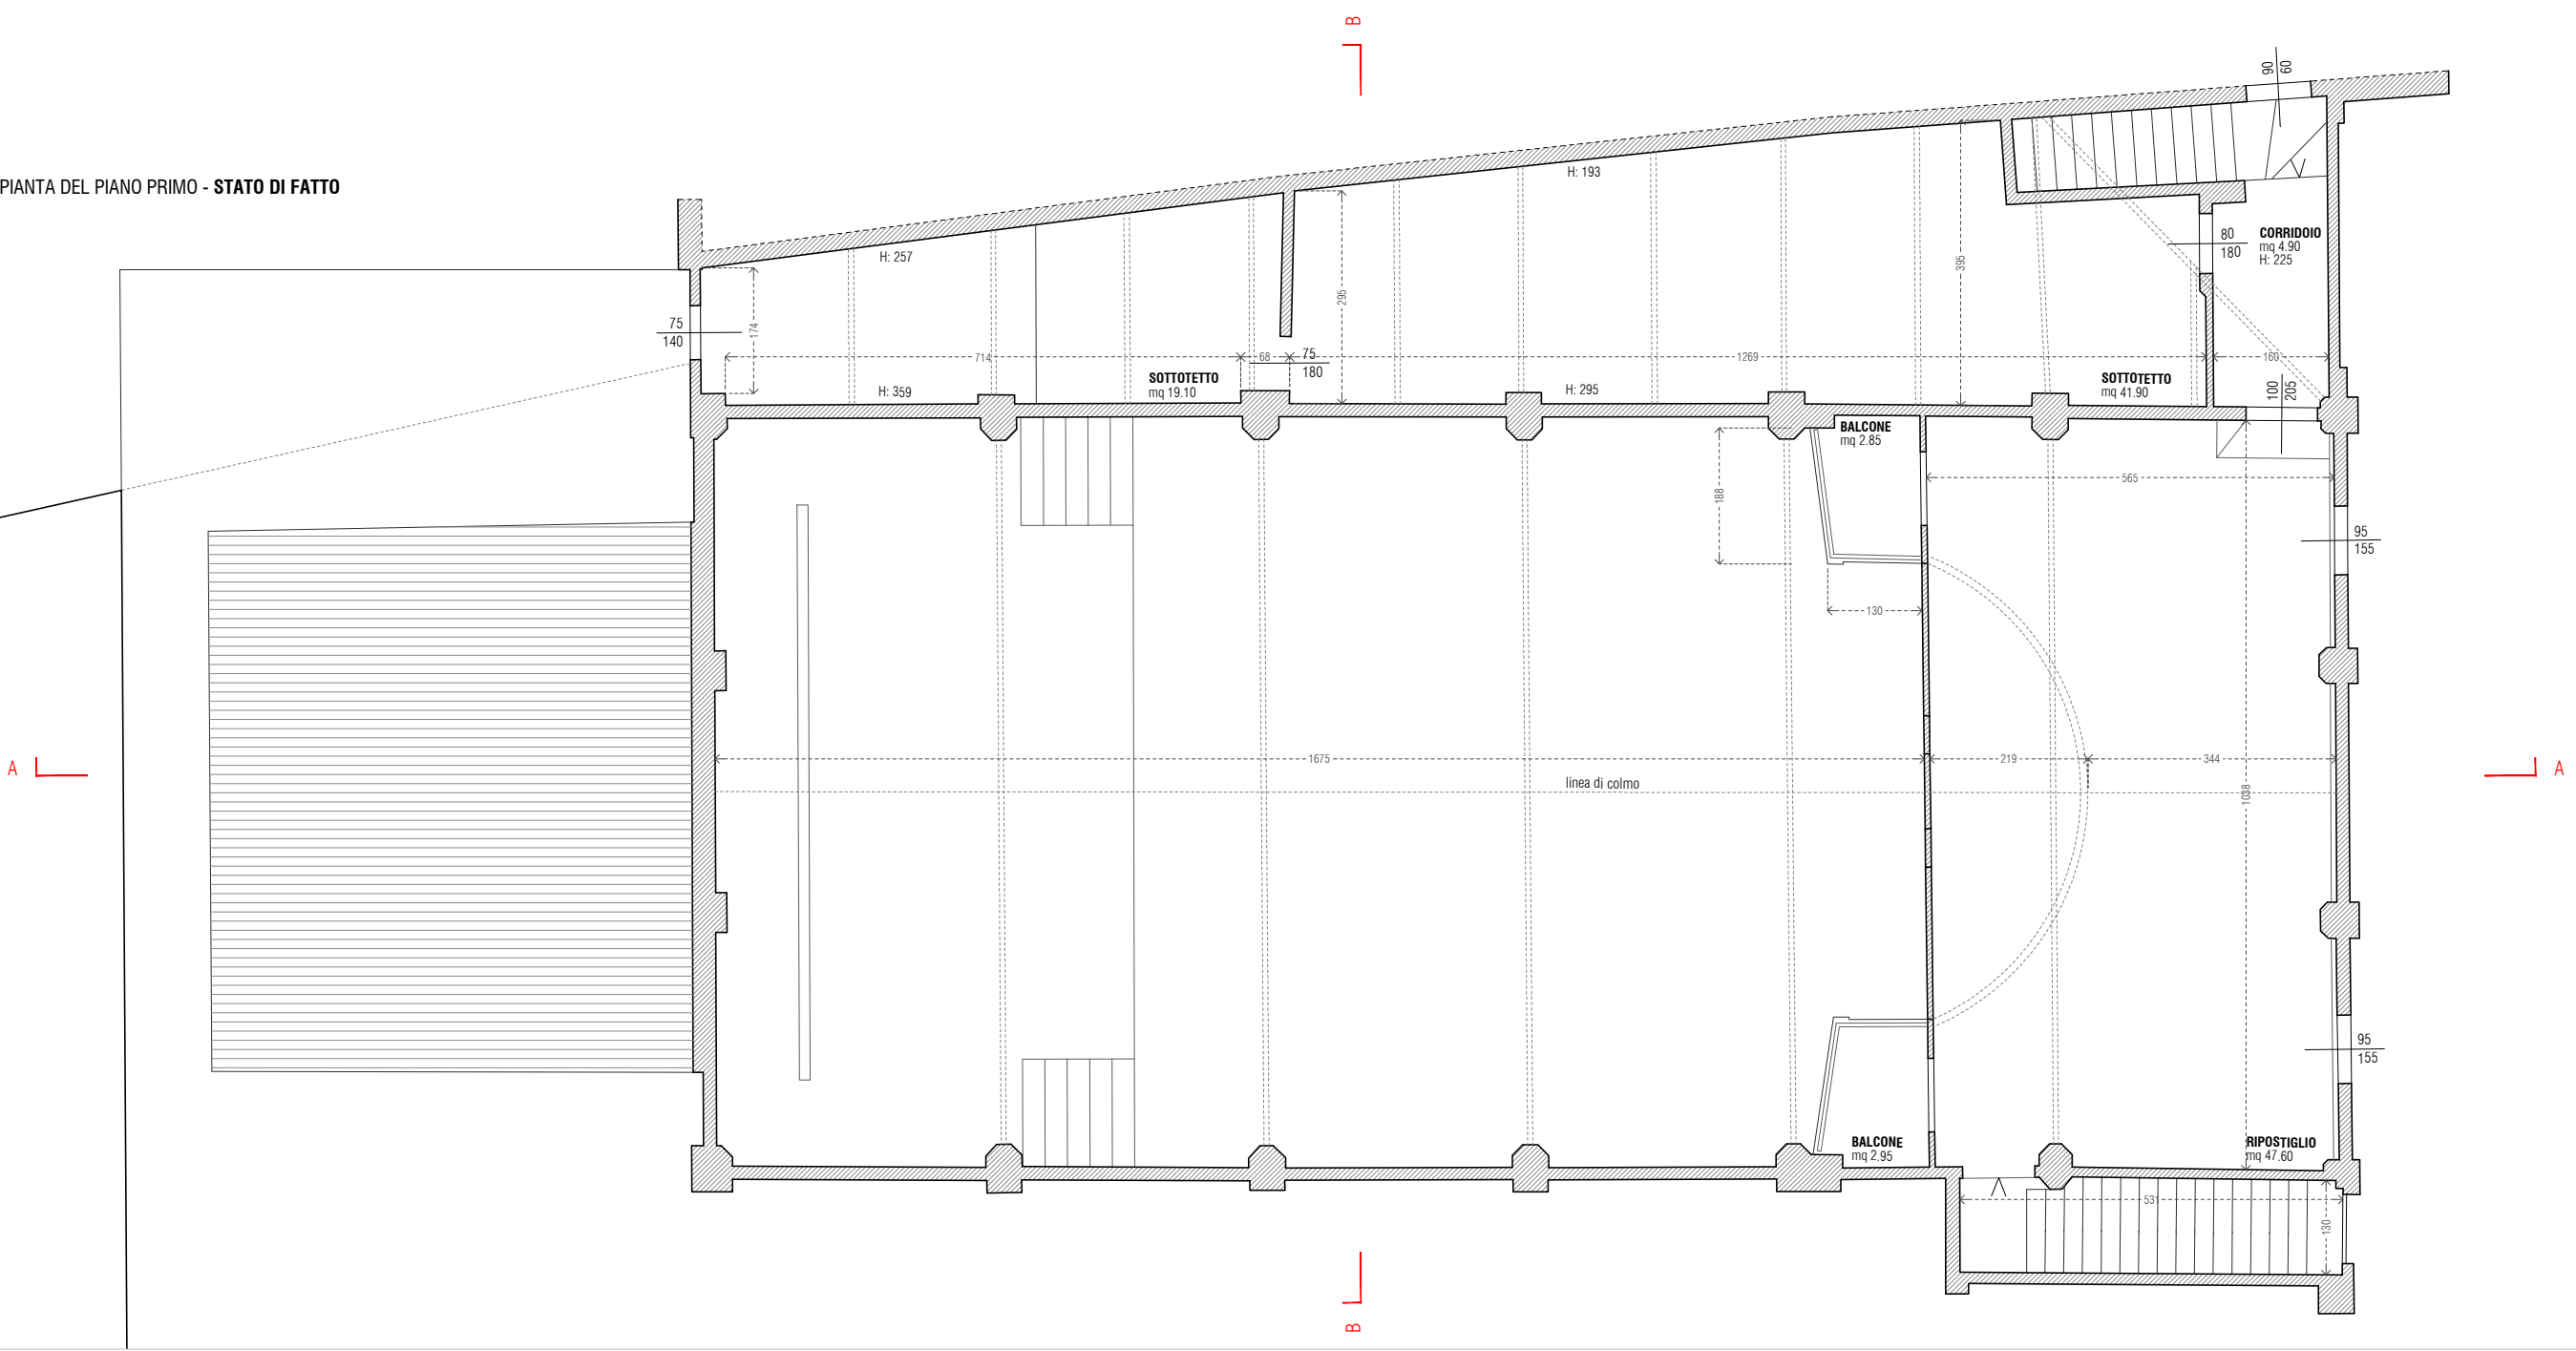


PIANTA DELLA COPERTURA - STATO DI FATTO

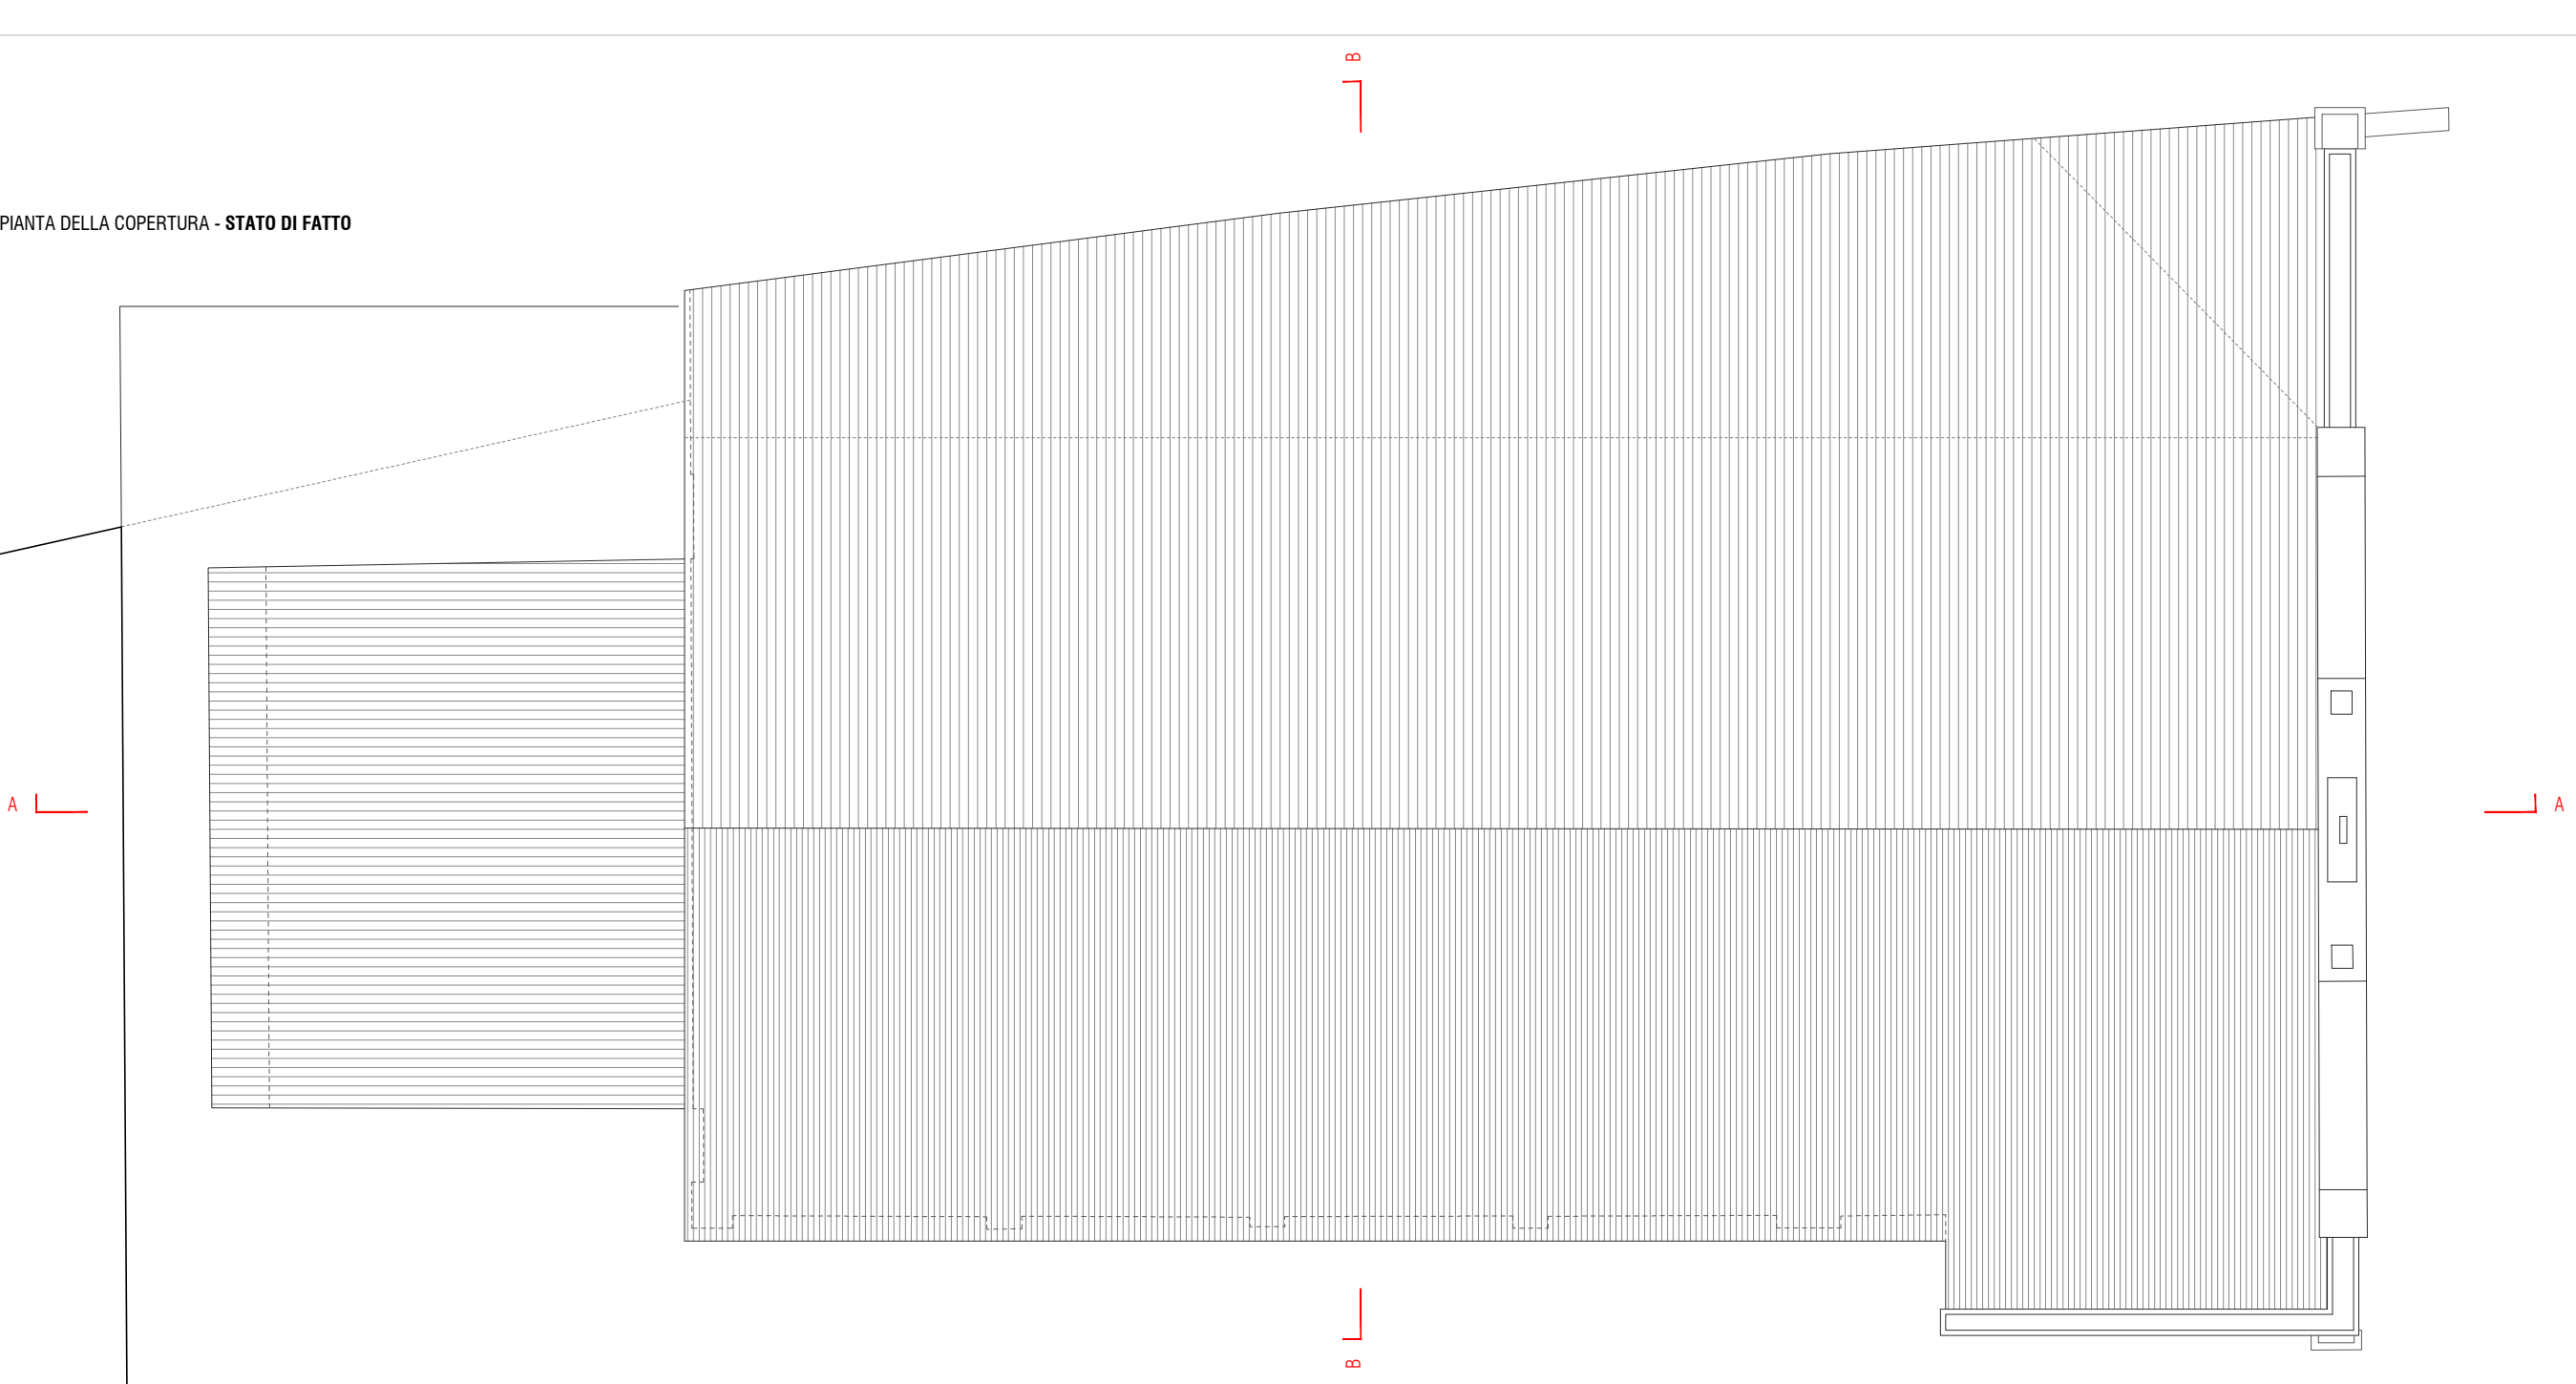


FRONTE NORD - STATO DI FATTO

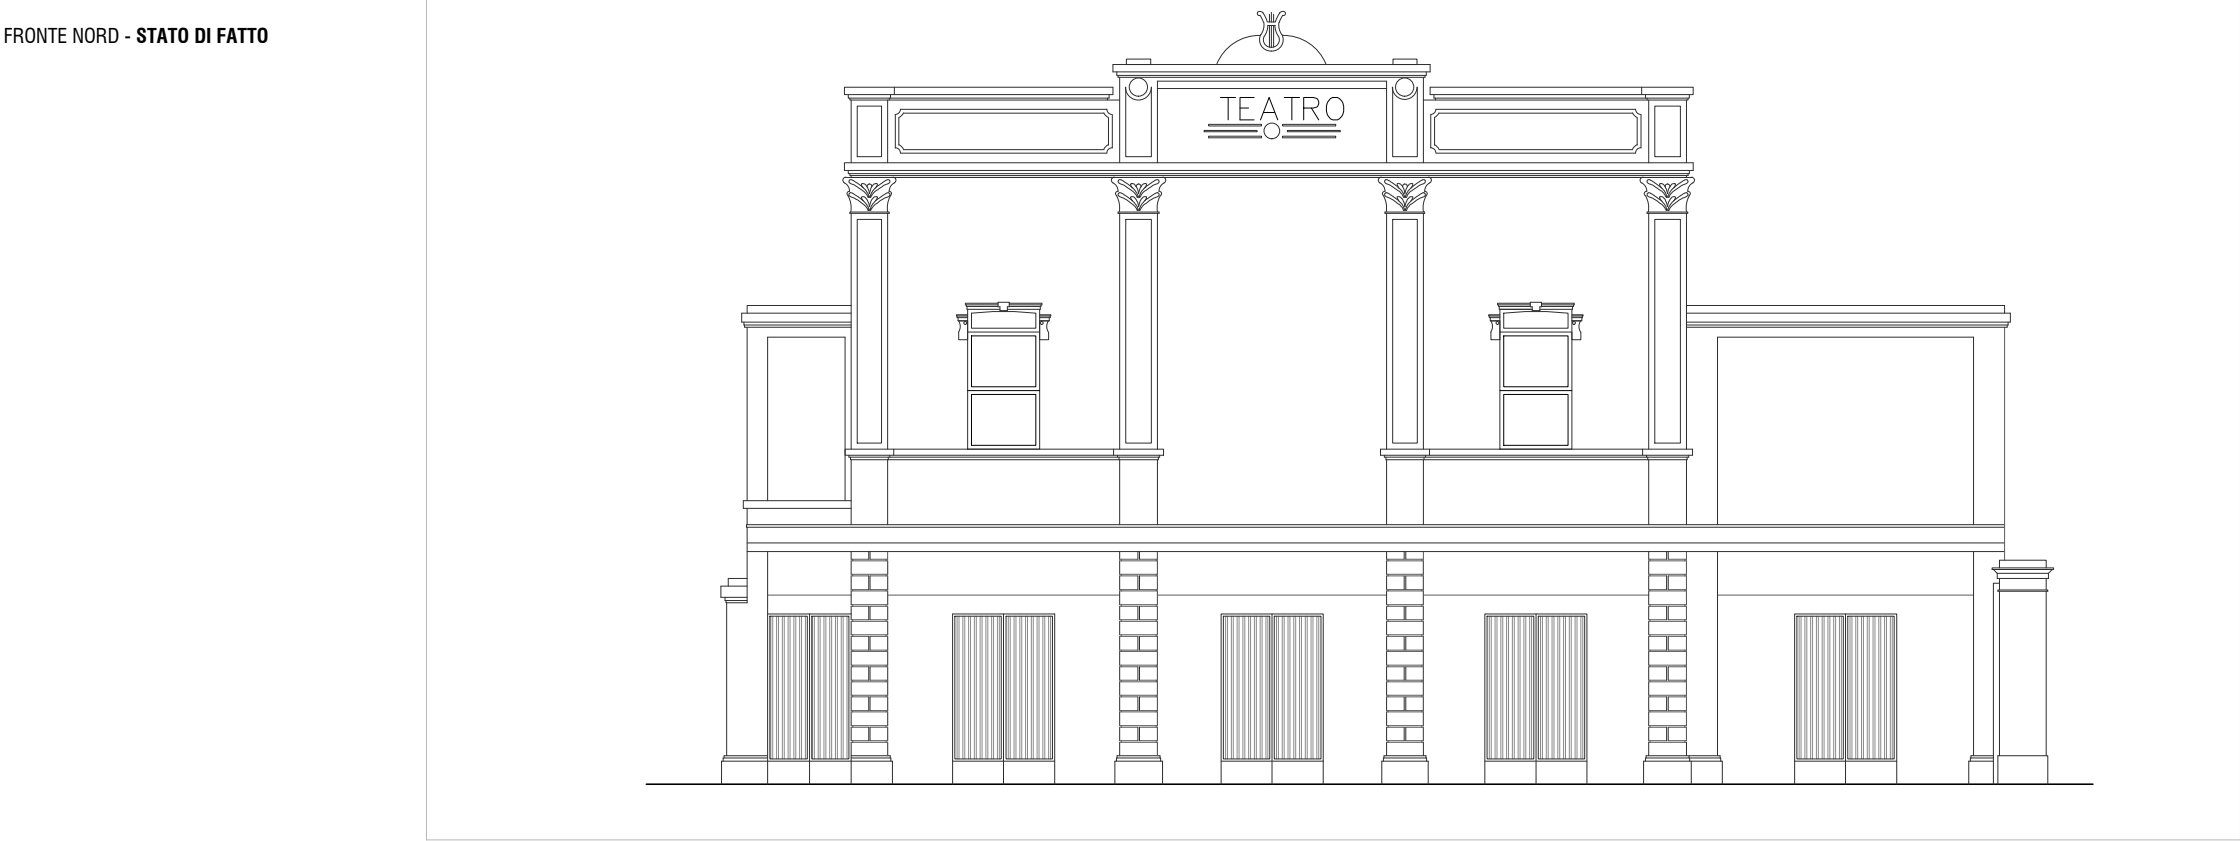


FRONTE SUD - STATO DI FATTO

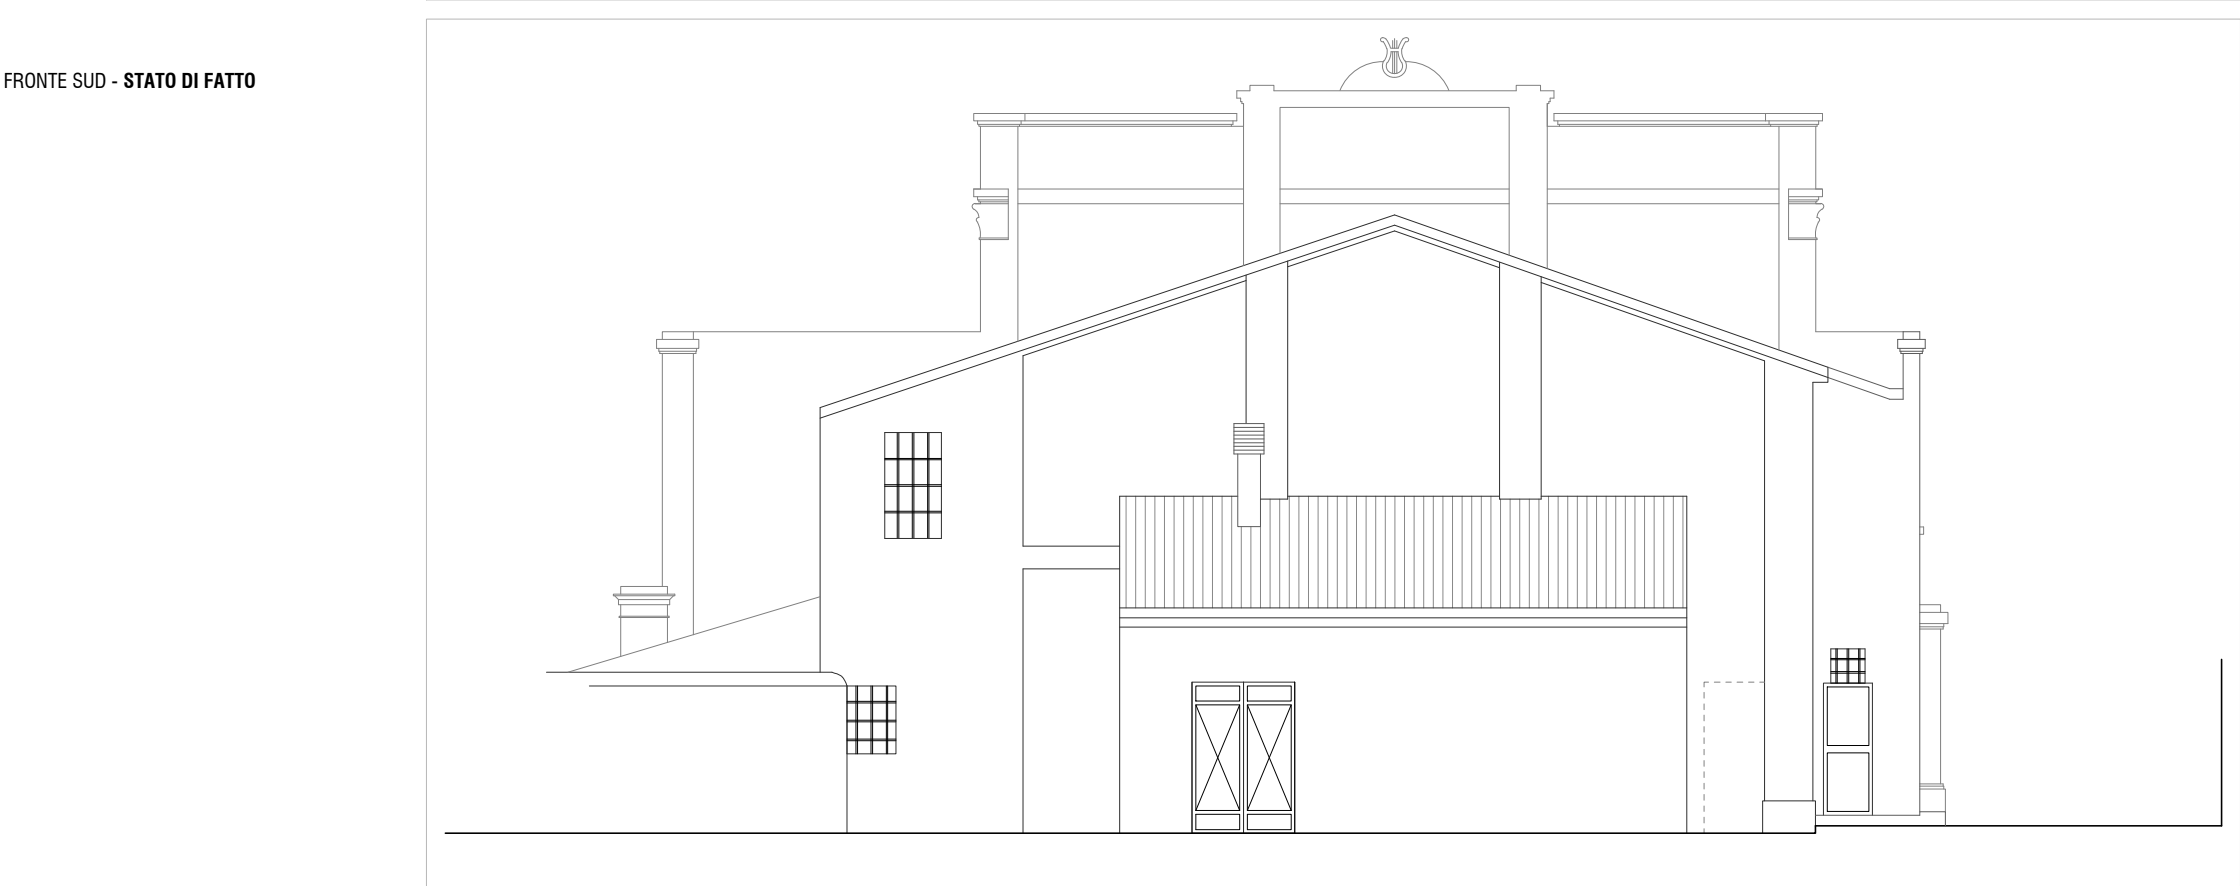


SEZIONE BB - STATO DI FATTO

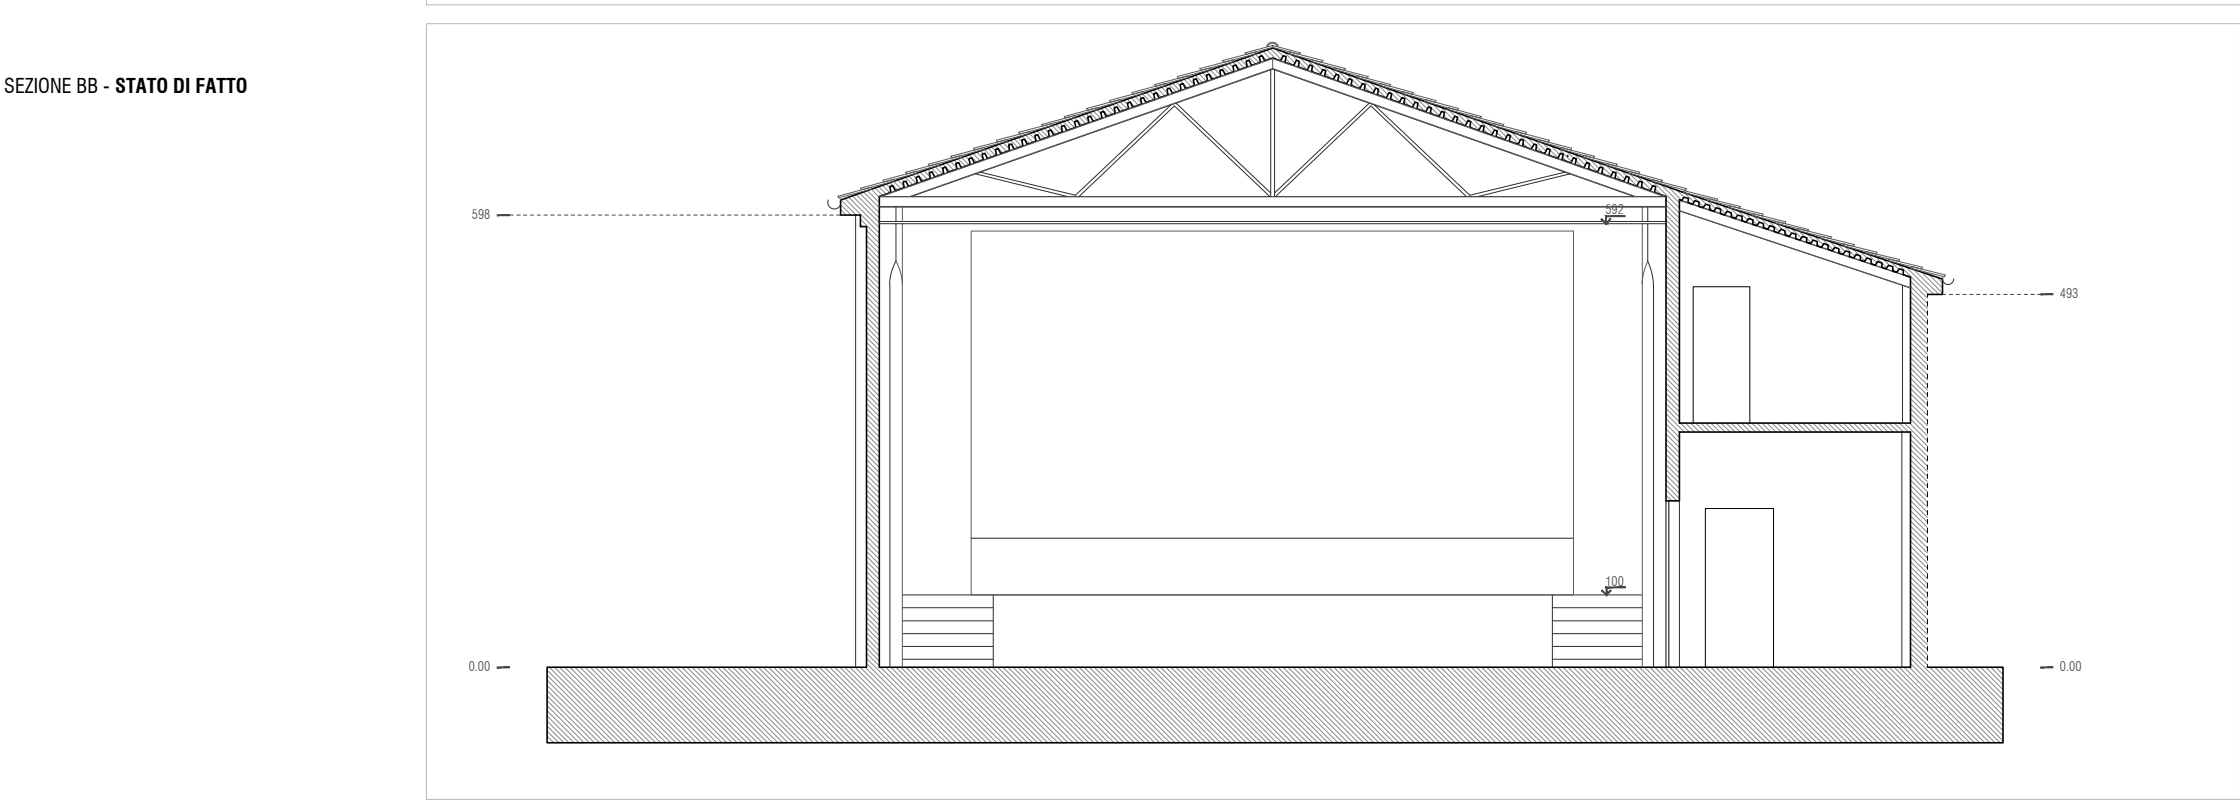

SEZIONE AA - STATO DI FATTO

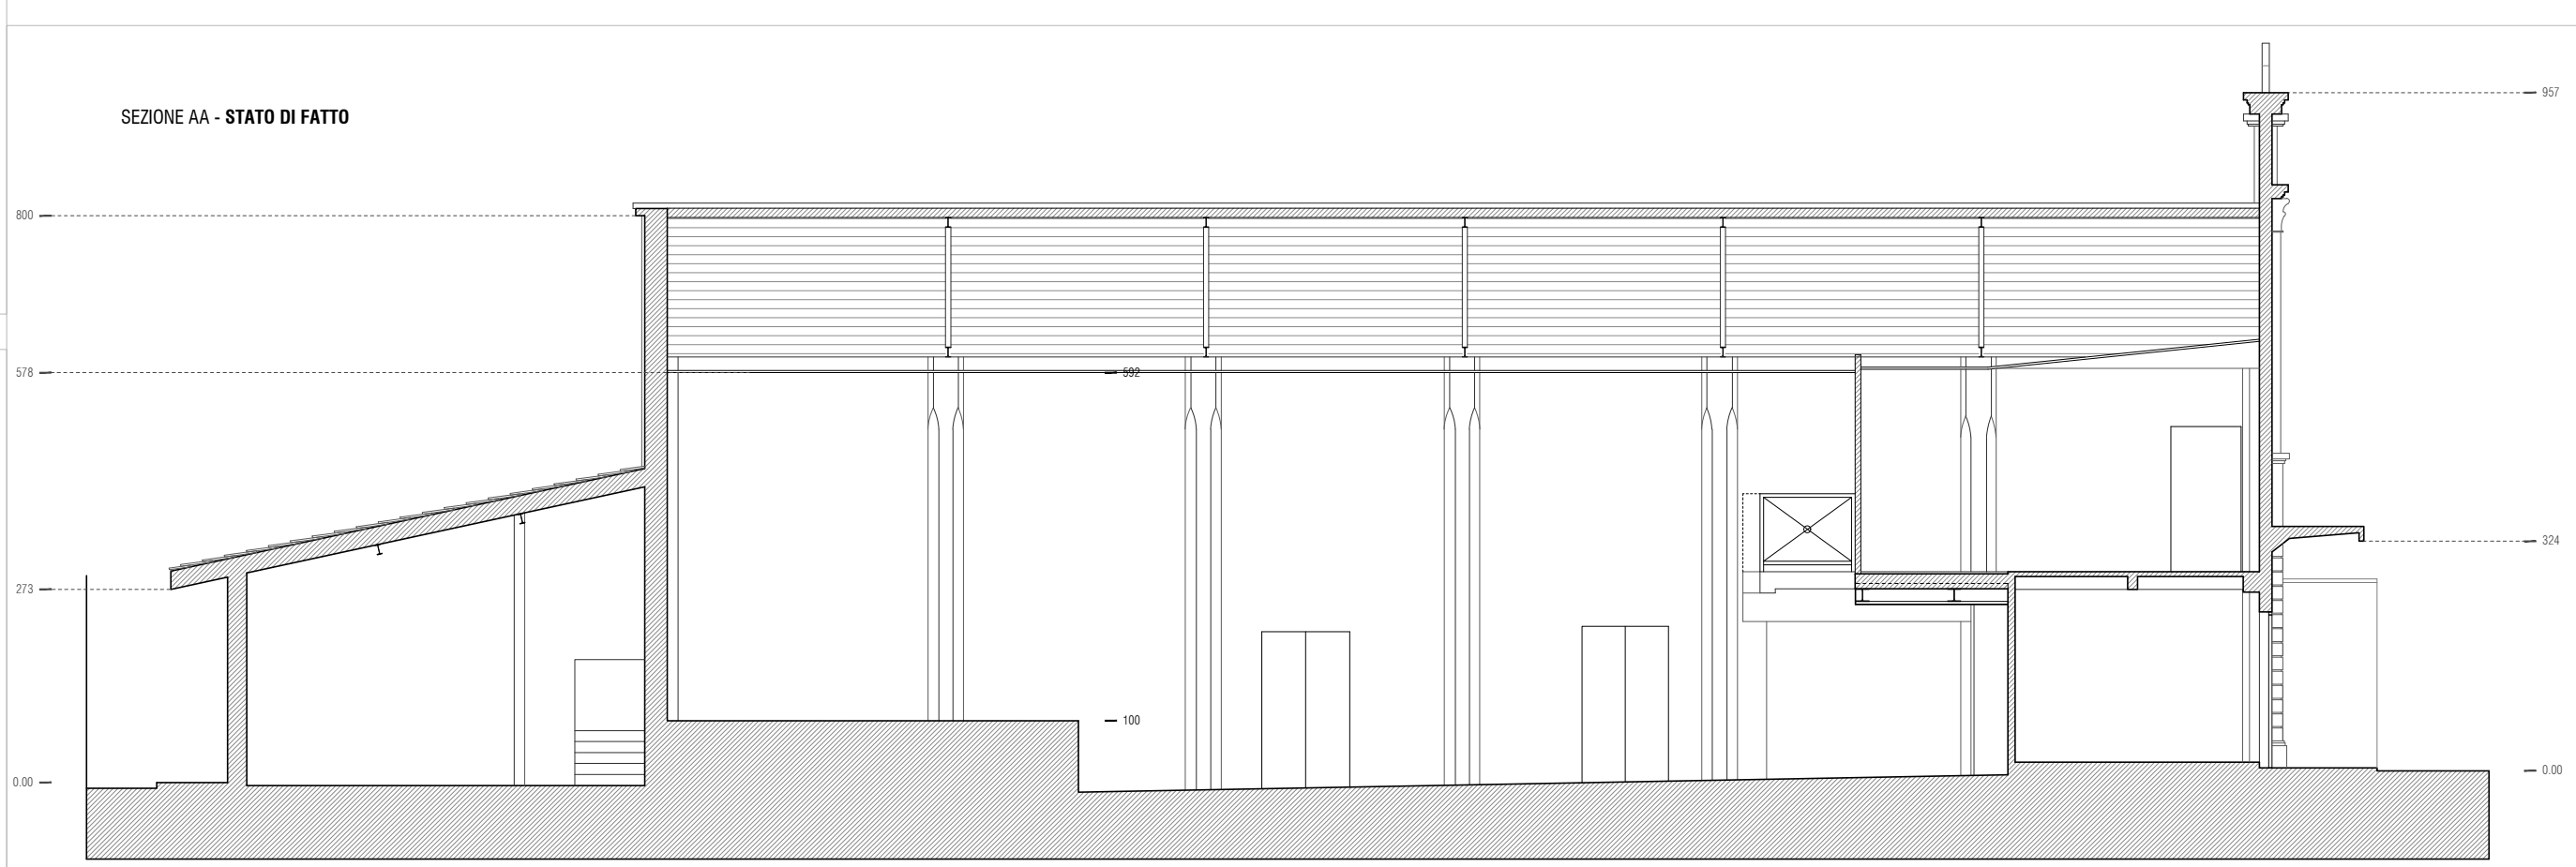

FRONTE EST - STATO DI FATTO

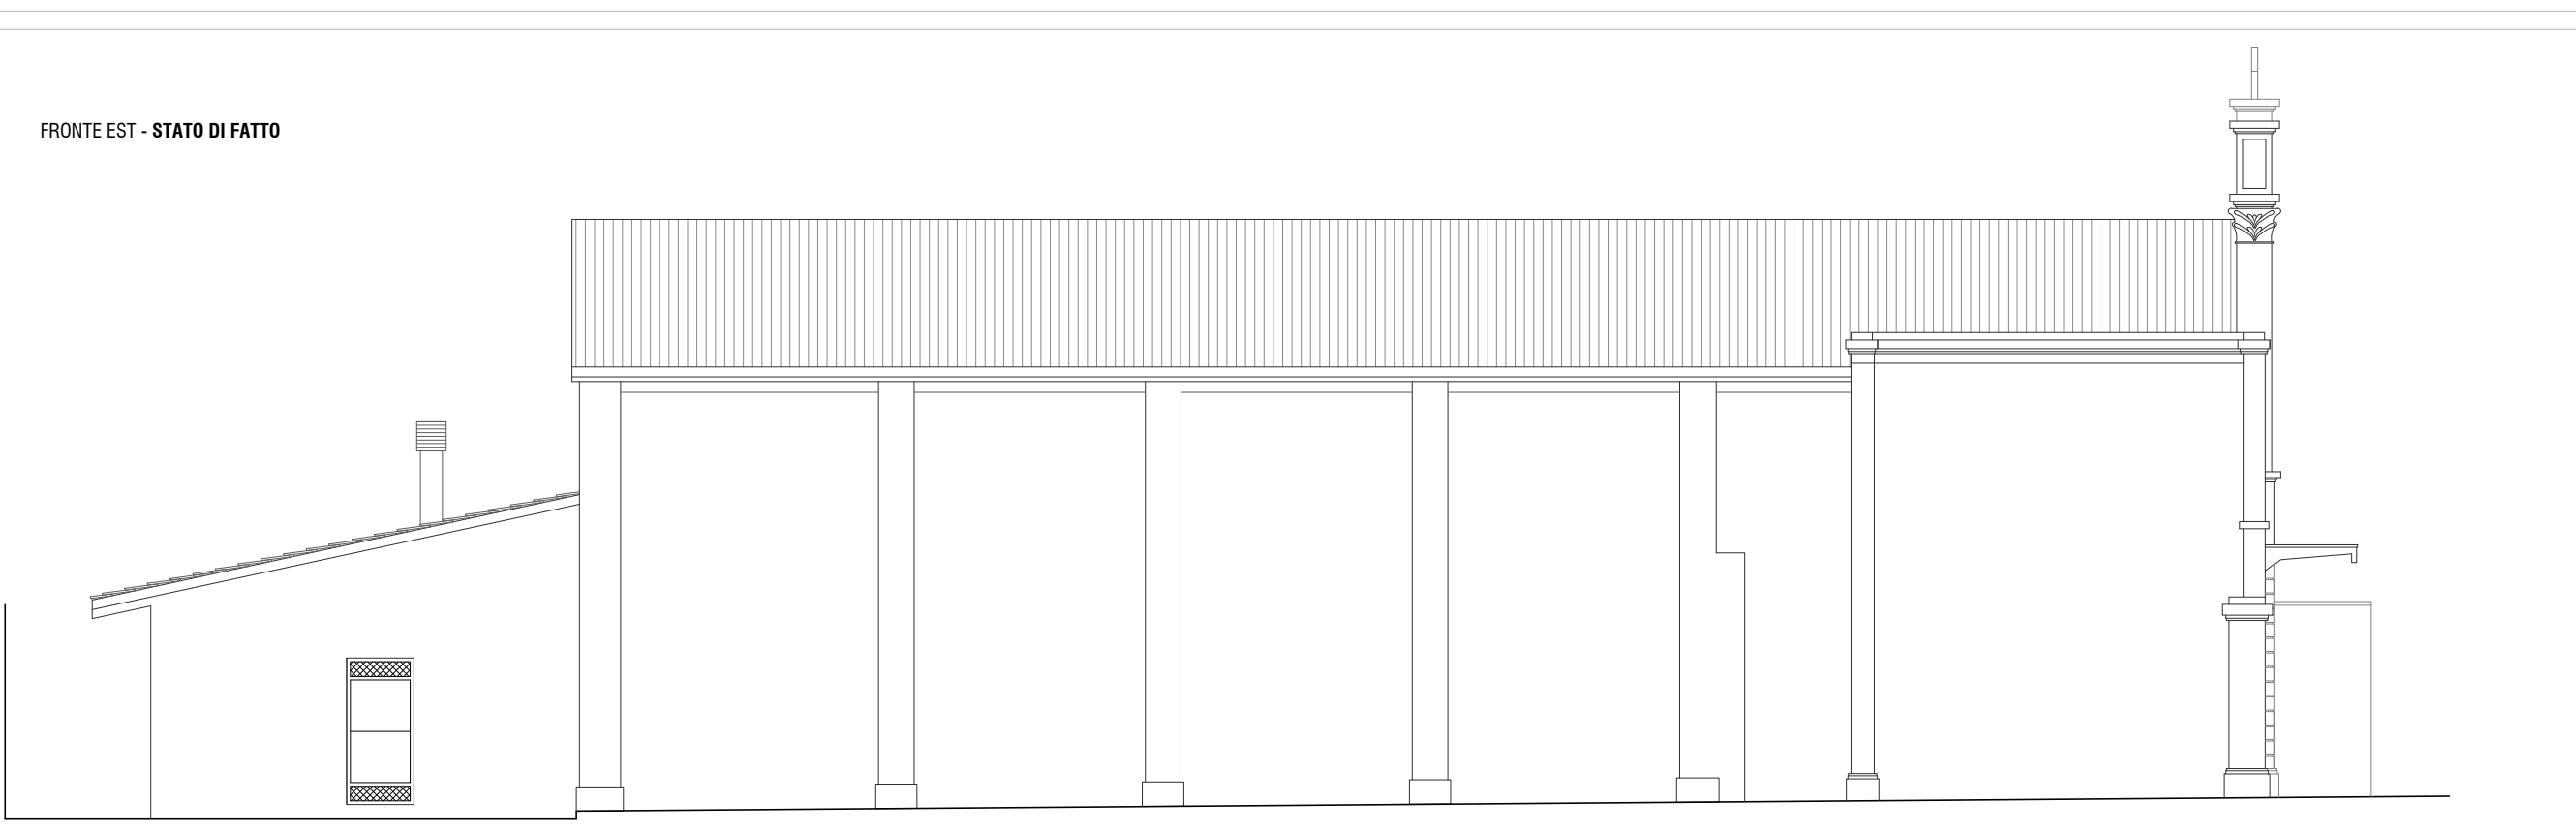

Progetto di riqualificazione
per il cinema teatro Italia

Via Luciano Cerati, 9, 46030 Dosolo MN

SOGGETTO PROPONENTE



Comune di Dosolo

Responsabile Unico del Procedimento

Arch. Riccardo Belfanti

PROGETTO ARCHITETTONICO



Arch. Francesco Nicolini

PROGETTO STRUTTURALE

Ing. Claudio Vincenzi

PROGETTO IMPIANTI

Impianti Meccanici e Idraulici

Per. Ind. Omar Manzini

Impianto elettrico

Per. Ind. Enrico Taino

SICUREZZA E PREVENZIONE INCENDI

Sicurezza

Ing. Stefano Bocchi

Prevenzione incendi

Geom. Stefano Andreoli

AMBITO DI PROGETTAZIONE

PROGETTO DEFINITIVO

TITOLO ELABORATO

ARCHITETTONICO (SDF)

SCALA

1:100

CODICE ELABORATO

AD_013 (SDF)

Riv.	Descrizione	Data	Redazione
01	emissione	30.12.2021	FM