




PIANTA DEL PIANO TERRA - STATO COMPARATO

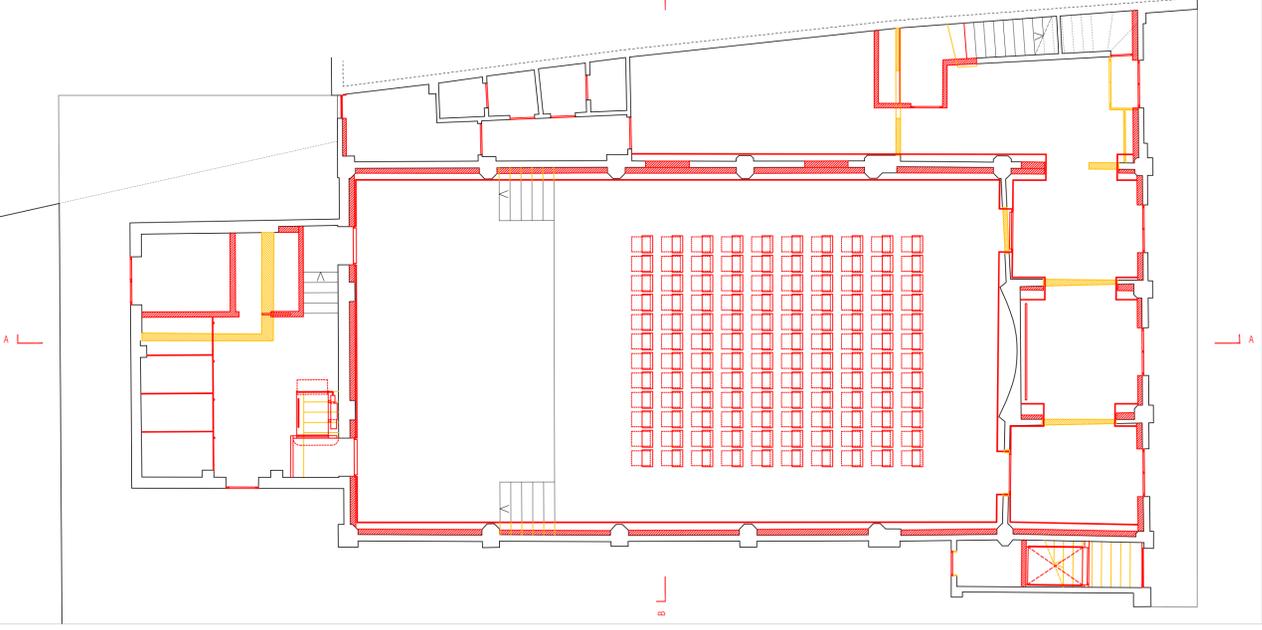

PIANTA DEL PIANO PRIMO - STATO COMPARATO

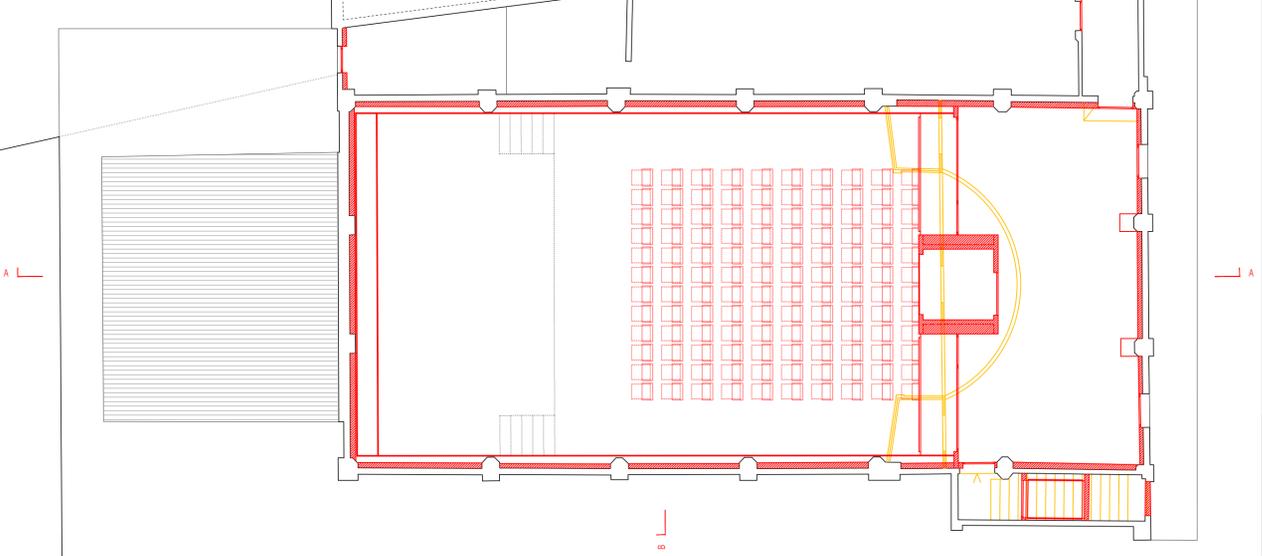


PIANTA DELLA COPERTURA - STATO COMPARATO

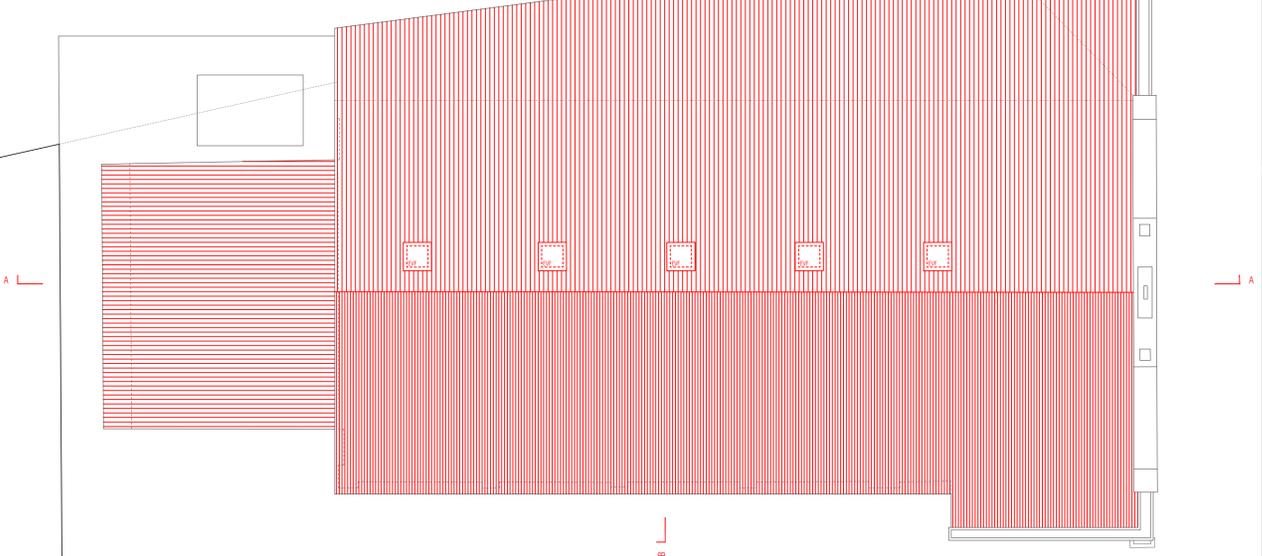


FRONTE NORD - STATO COMPARATO




FRONTE SUD - STATO COMPARATO

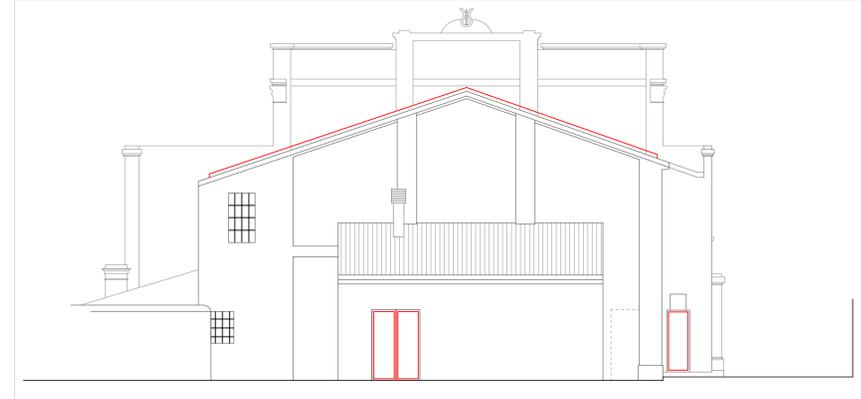


SEZIONE BB - STATO COMPARATO

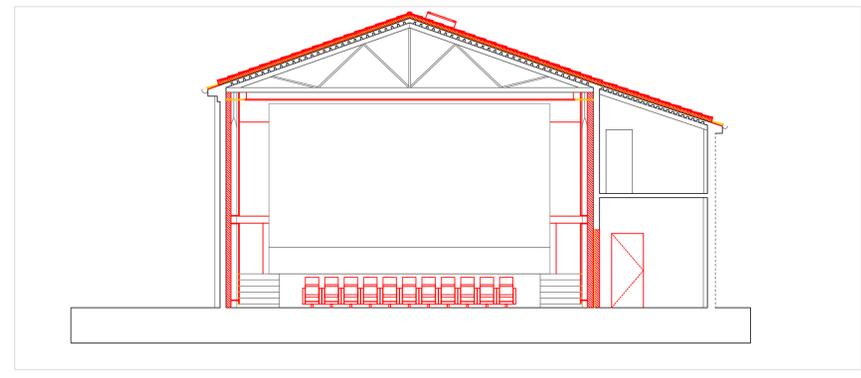

SEZIONE AA - STATO COMPARATO

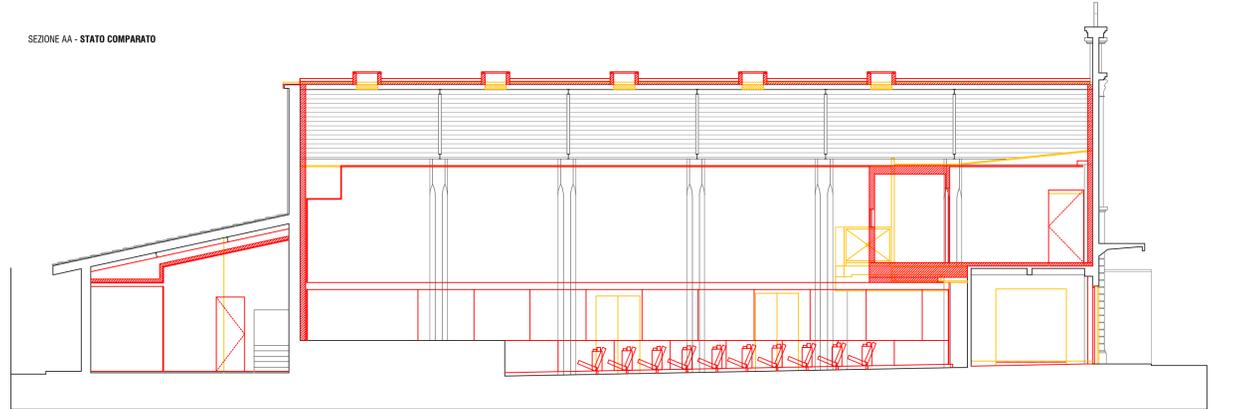

FRONTE EST - STATO COMPARATO

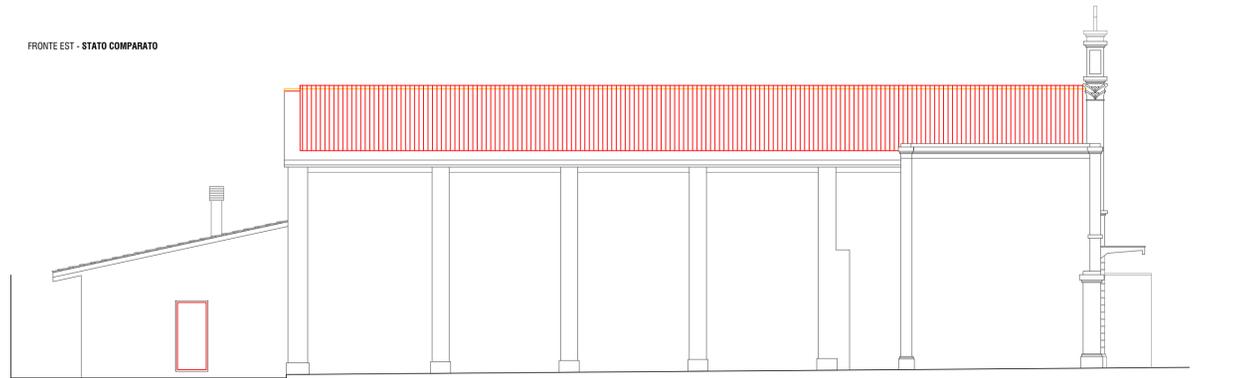

Progetto di riqualificazione
per il cinema teatro Italia
Via Luciano Cerati, 9, 46030 Dosolo MN



Comune di Dosolo

Arch. Riccardo Belfanti



Arch. Francesco Nicolini

PROGETTO STRUTTURALE

Ing. Claudio Vincenzi

PROGETTO IMPIANTI

Impianti Meccanici e Idraulici
Impianto elettrico

Per. Ind. Omar Manzini

Per. Ind. Enrico Taino

SICUREZZA E PREVENZIONE INCENDI

Sicurezza
Prevenzione incendi

Ing. Stefano Bocchi

Geom. Stefano Andreoli

AMBITO DI PROGETTAZIONE

PROGETTO DEFINITIVO

TITOLO ELABORATO
ARCHITETTONICO (SDC)

SCALA
1:100

CODICE ELABORATO
AD_015 (SDC)

Rev.	Descrizione	Data	Redazione
01	emissione	30.12.2021	FB