




PIANTA DEL PIANO TERRA - STATO DI PROGETTO

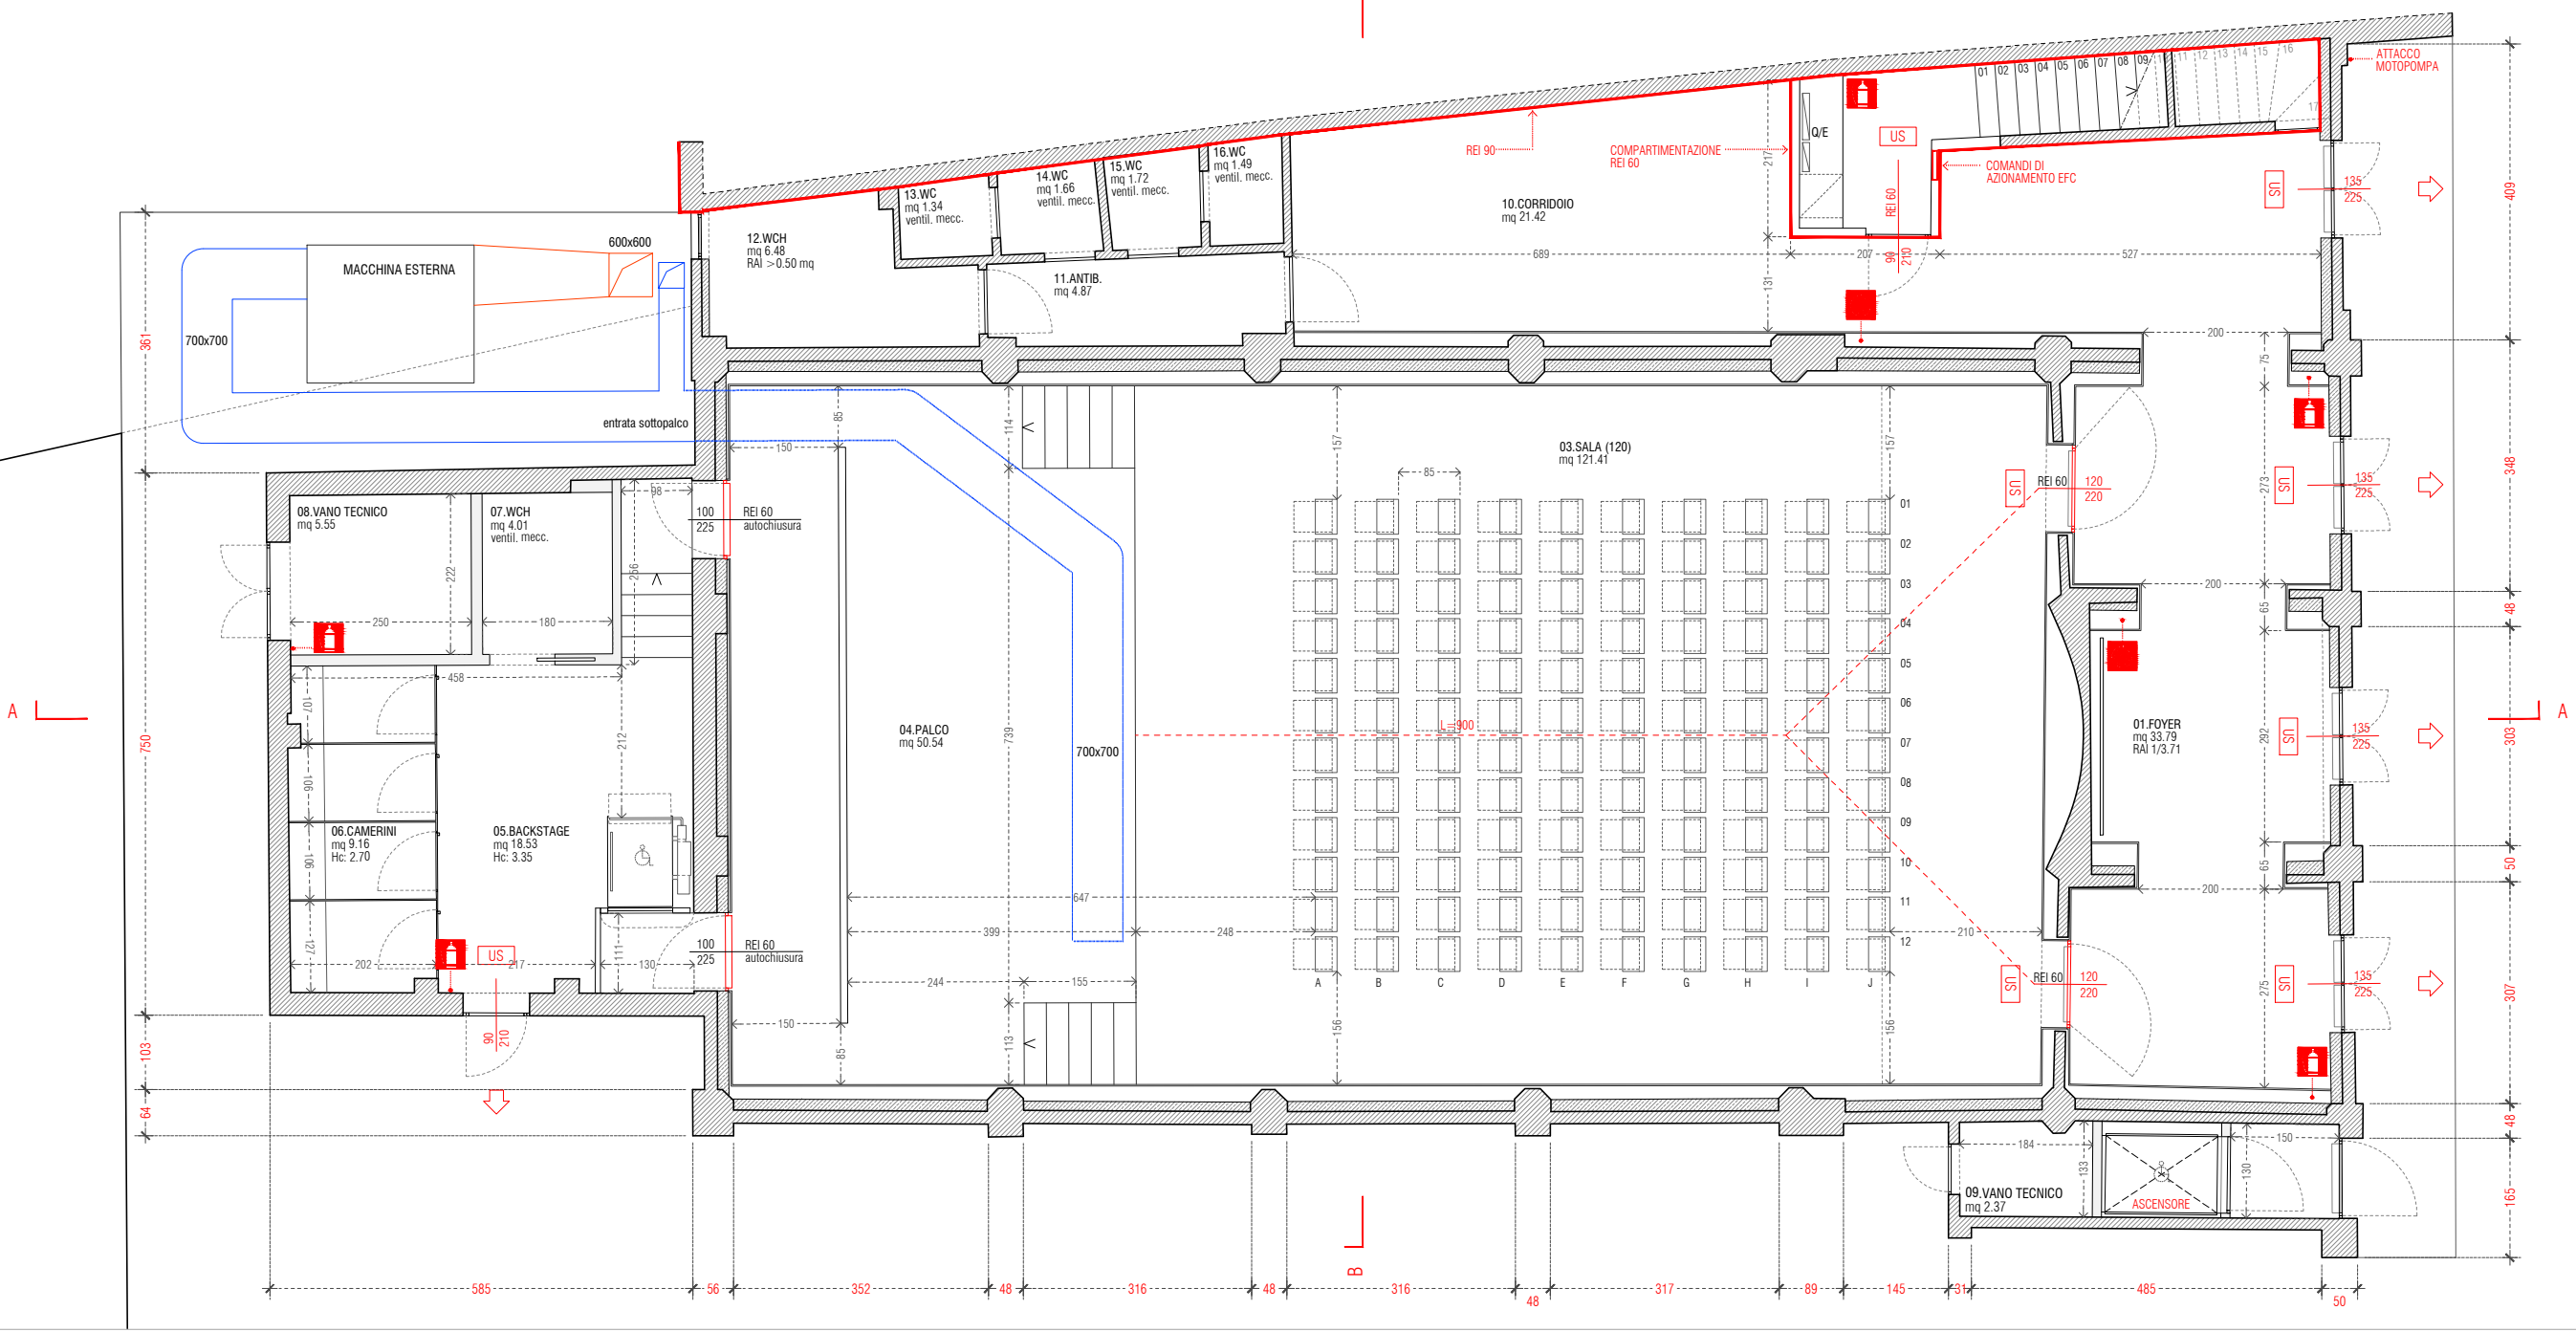


PIANTA DEL PIANO PRIMO - STATO DI PROGETTO

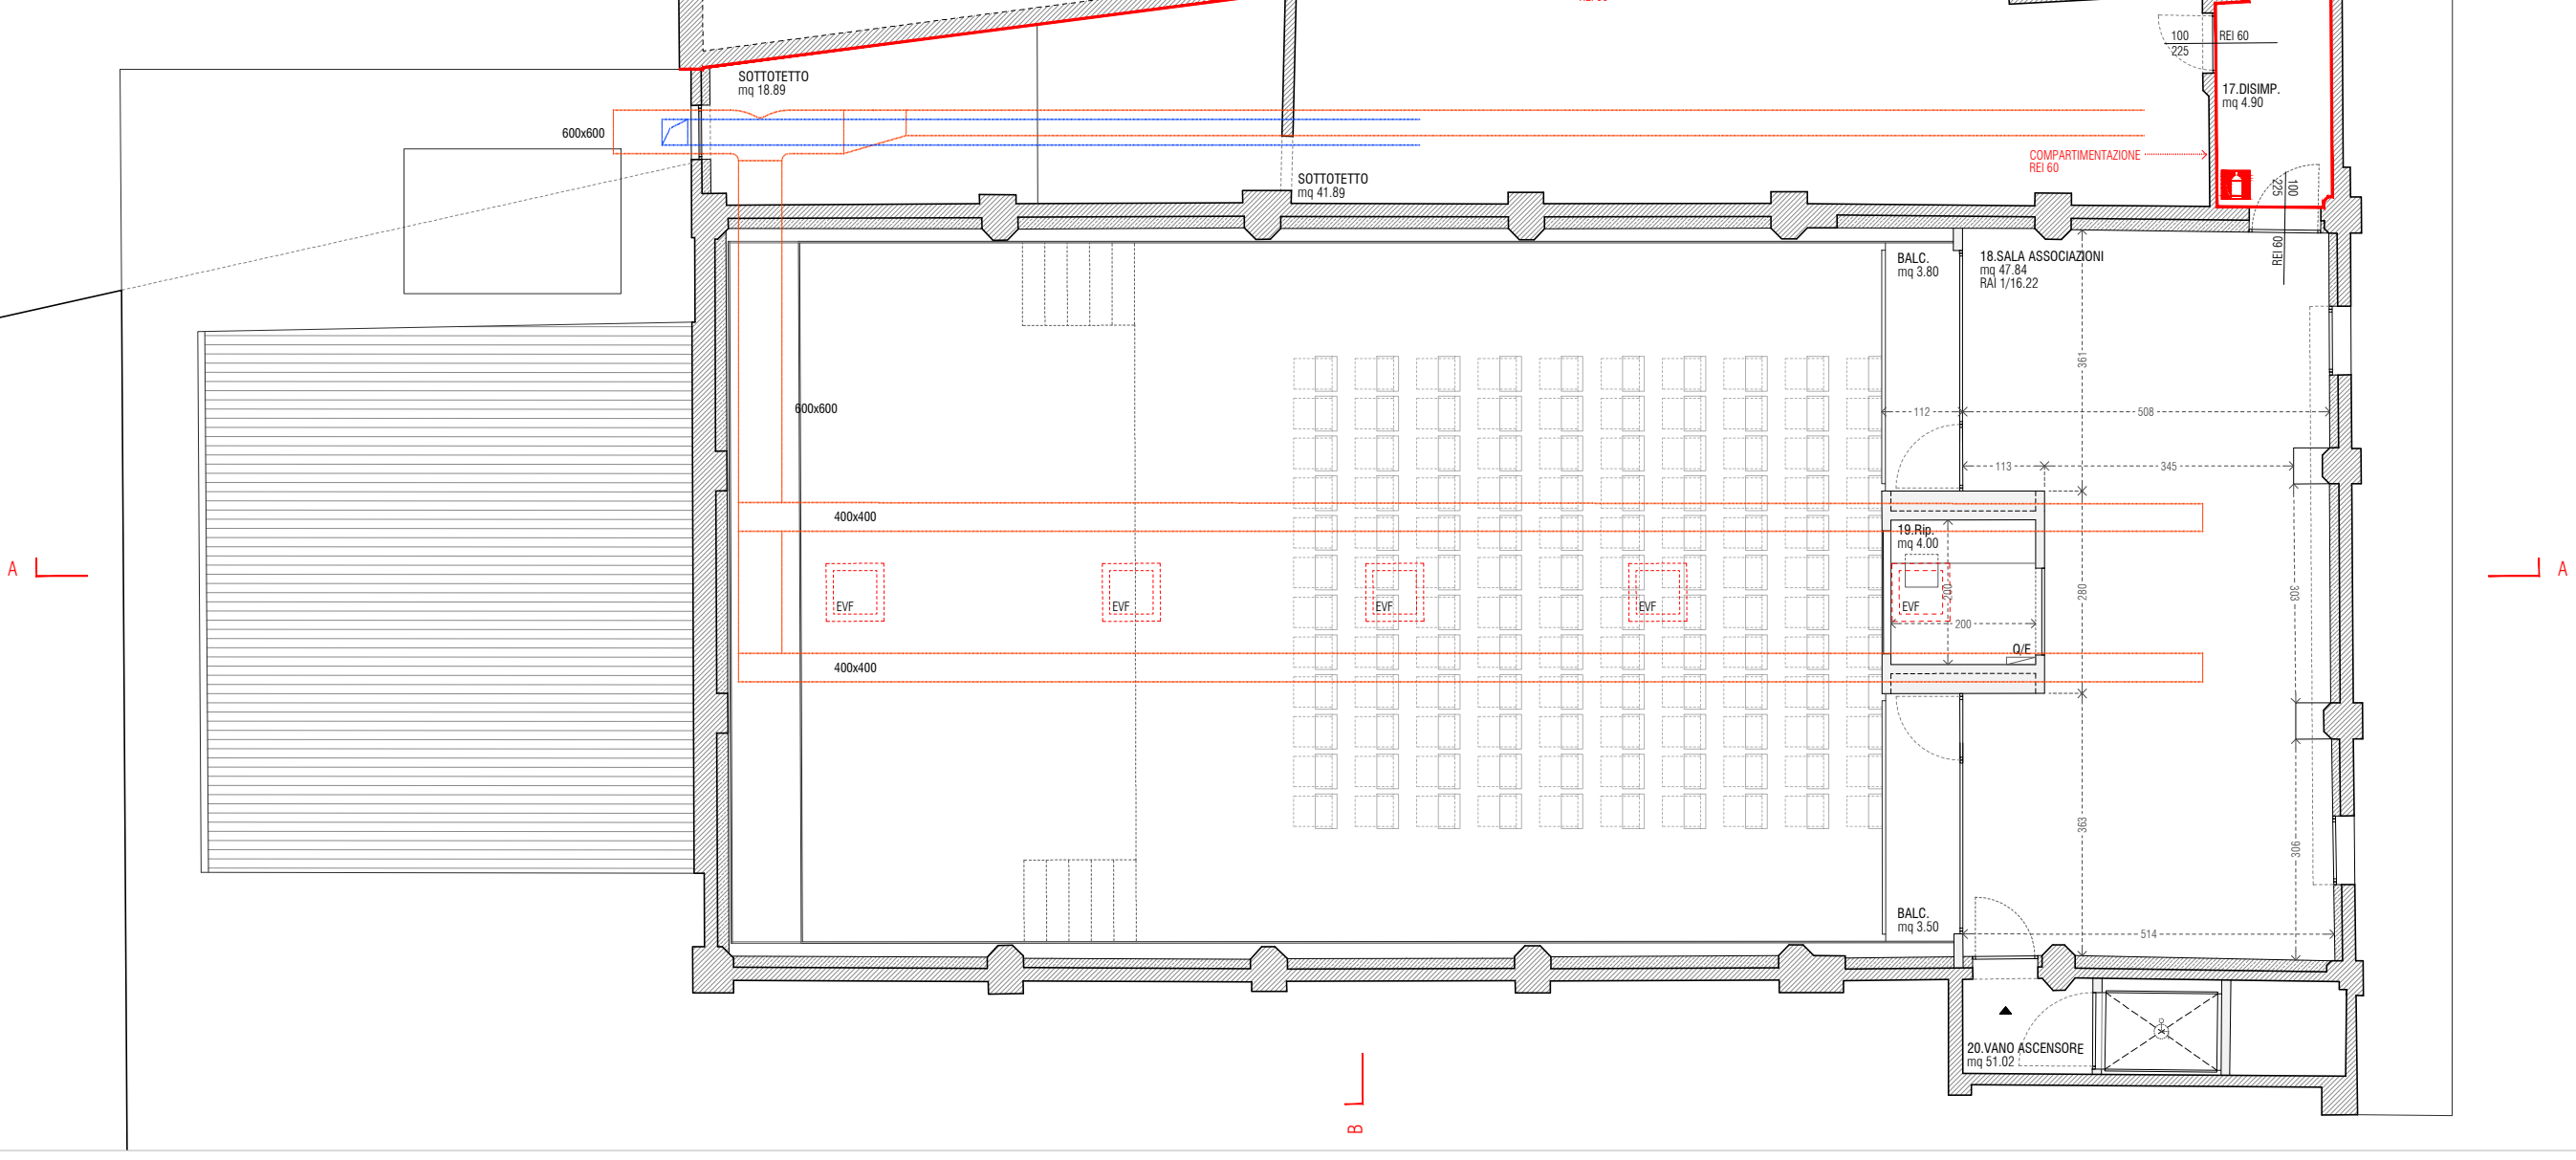

PIANTA DELLA COPERTURA - STATO DI PROGETTO

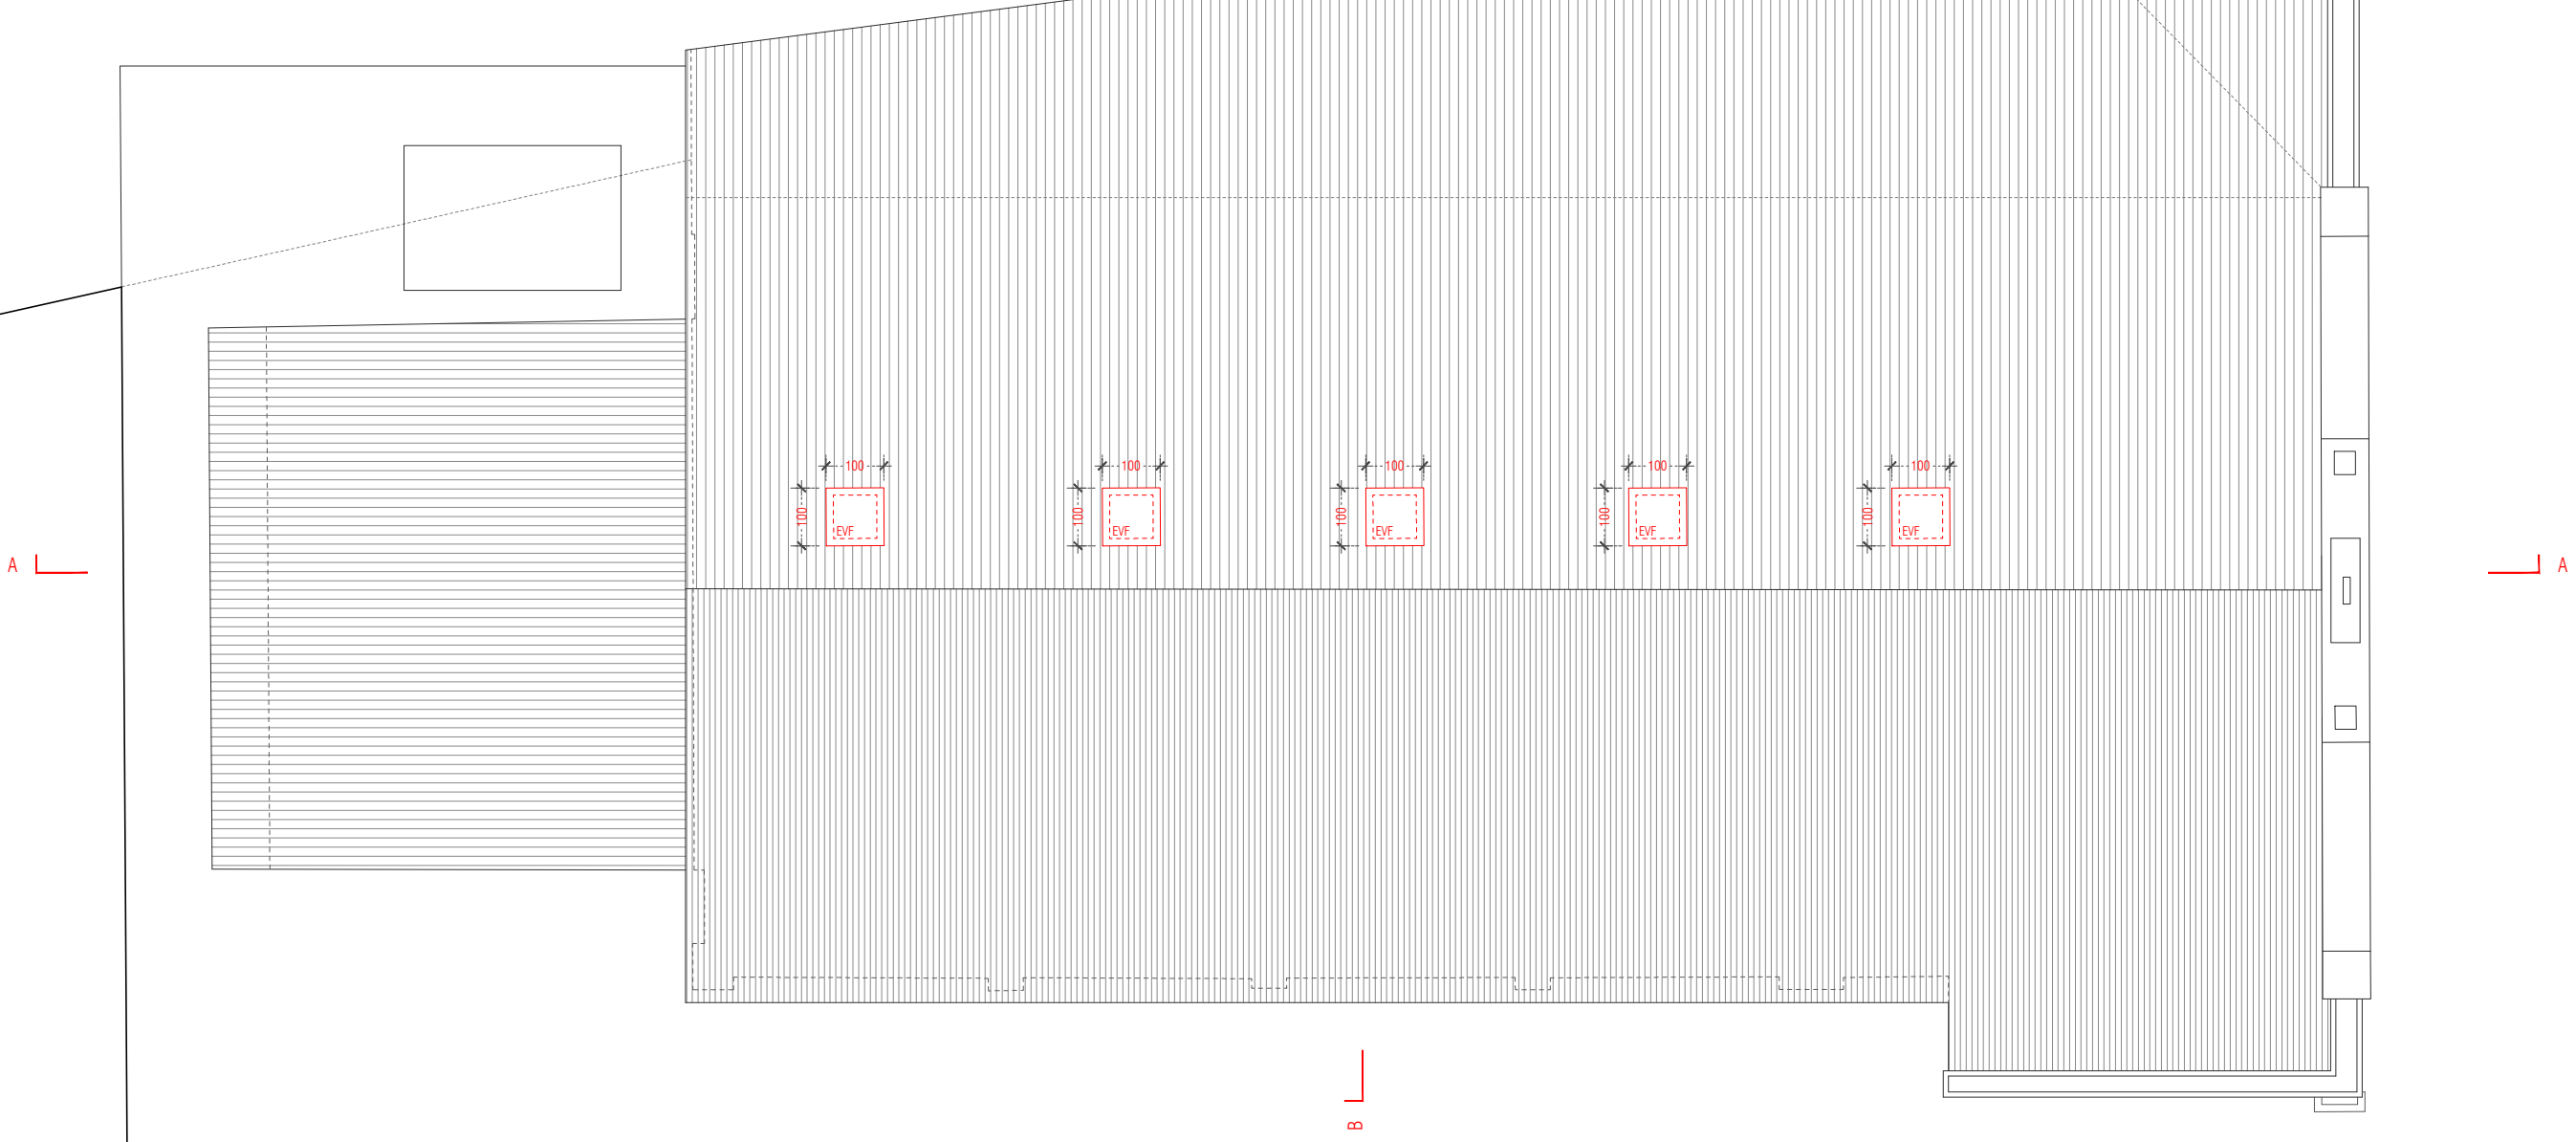


FRONTE NORD - STATO DI PROGETTO

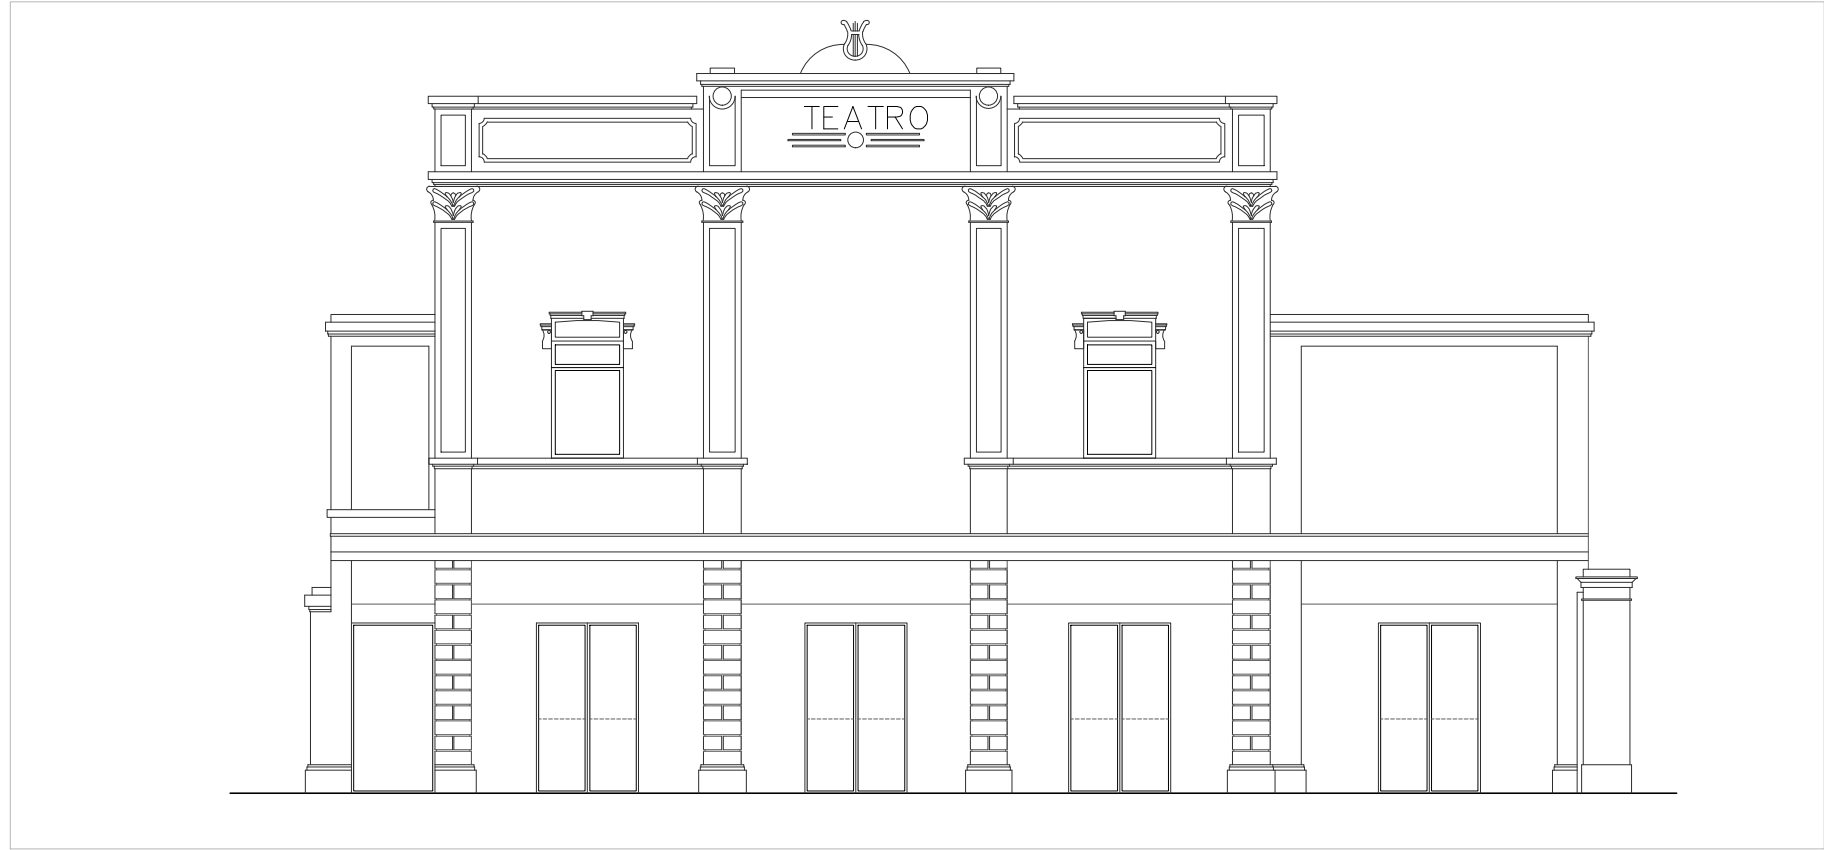


FRONTE SUD - STATO DI PROGETTO




SEZIONE BB - STATO DI PROGETTO

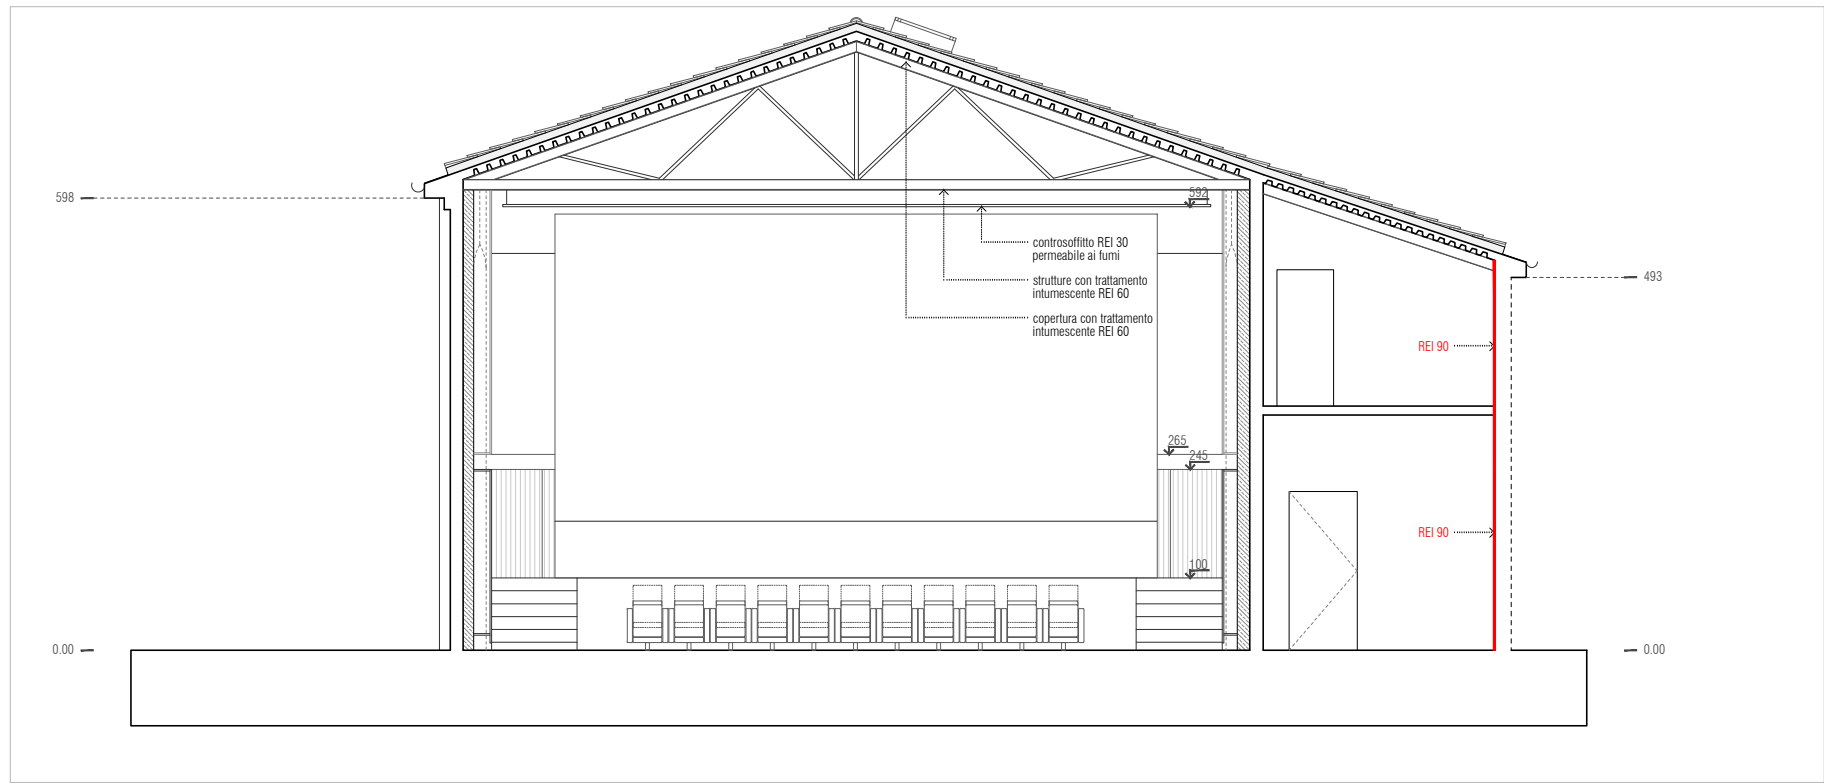

SEZIONE AA - STATO DI PROGETTO

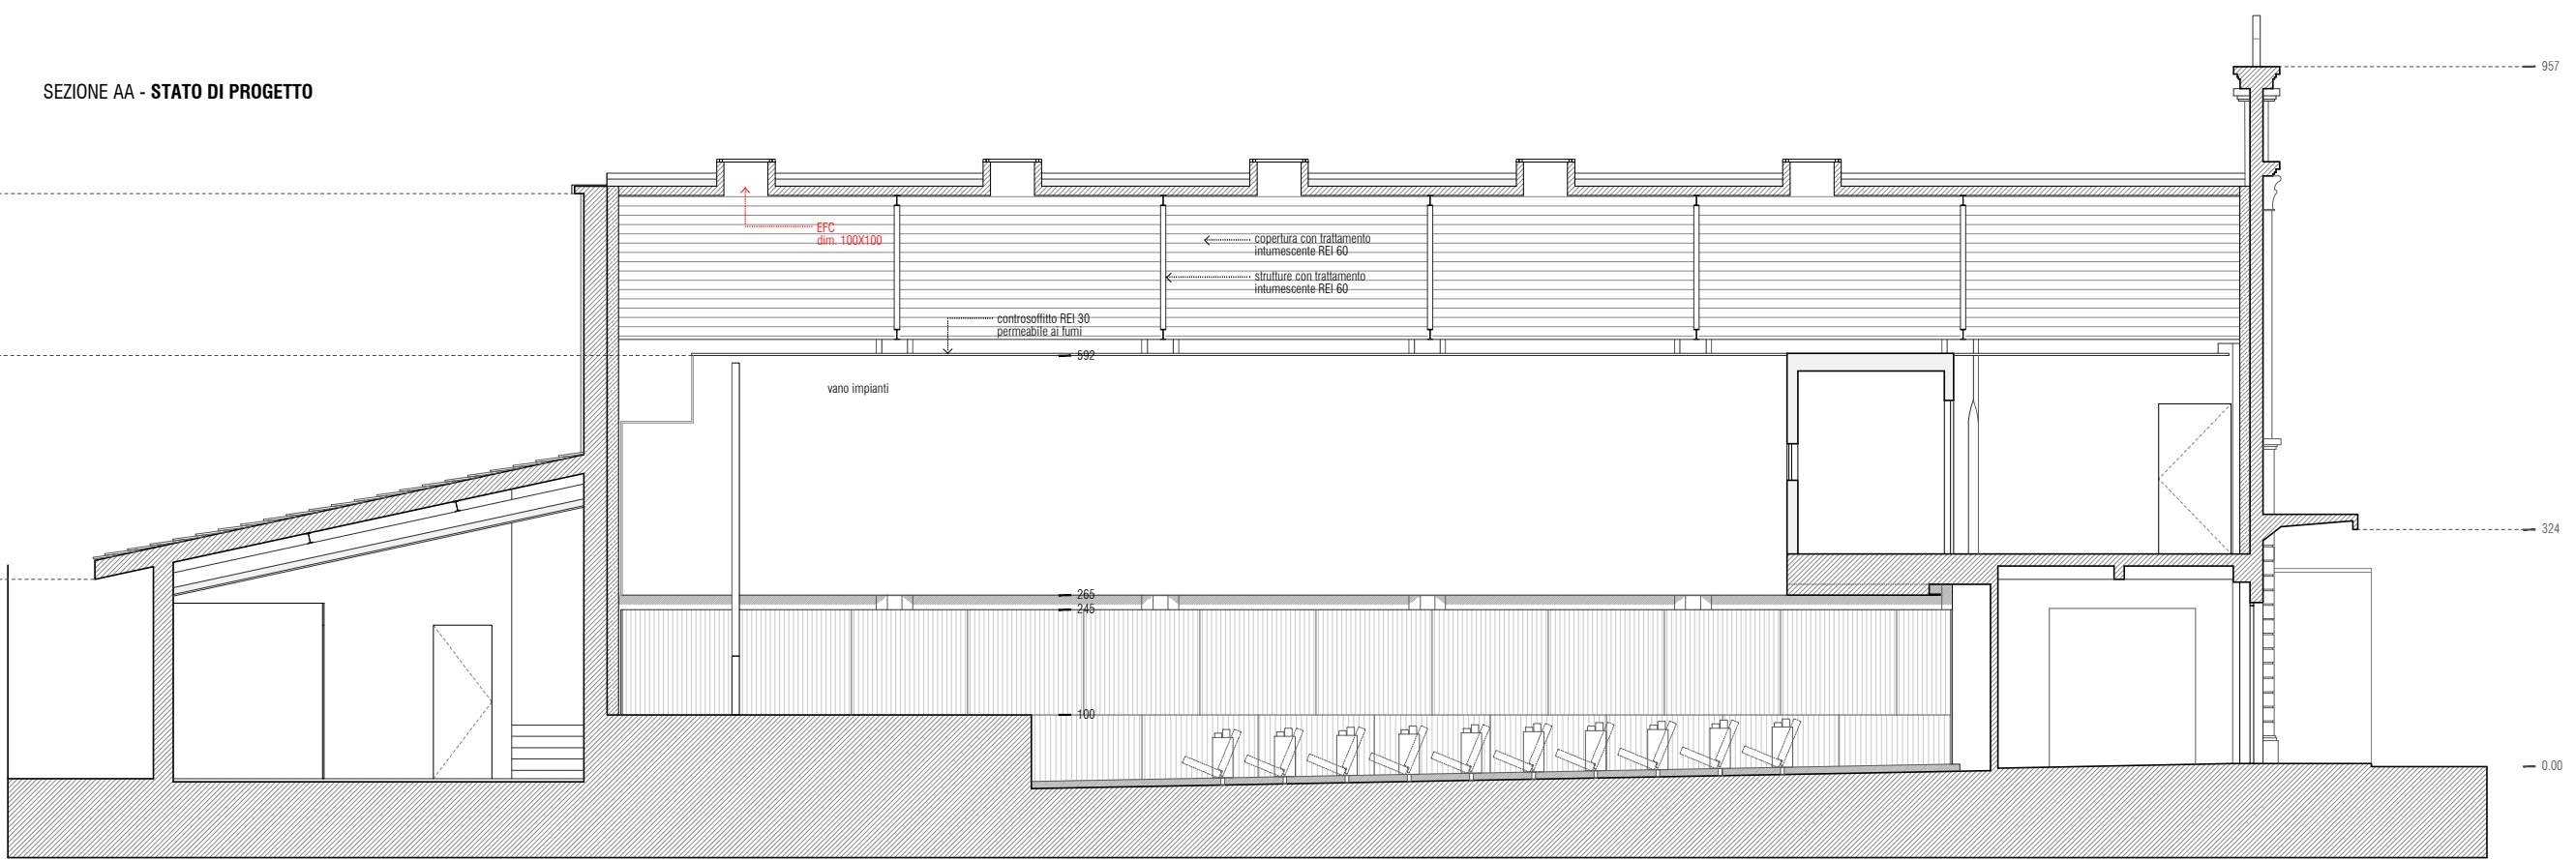

FRONTE EST - STATO DI PROGETTO

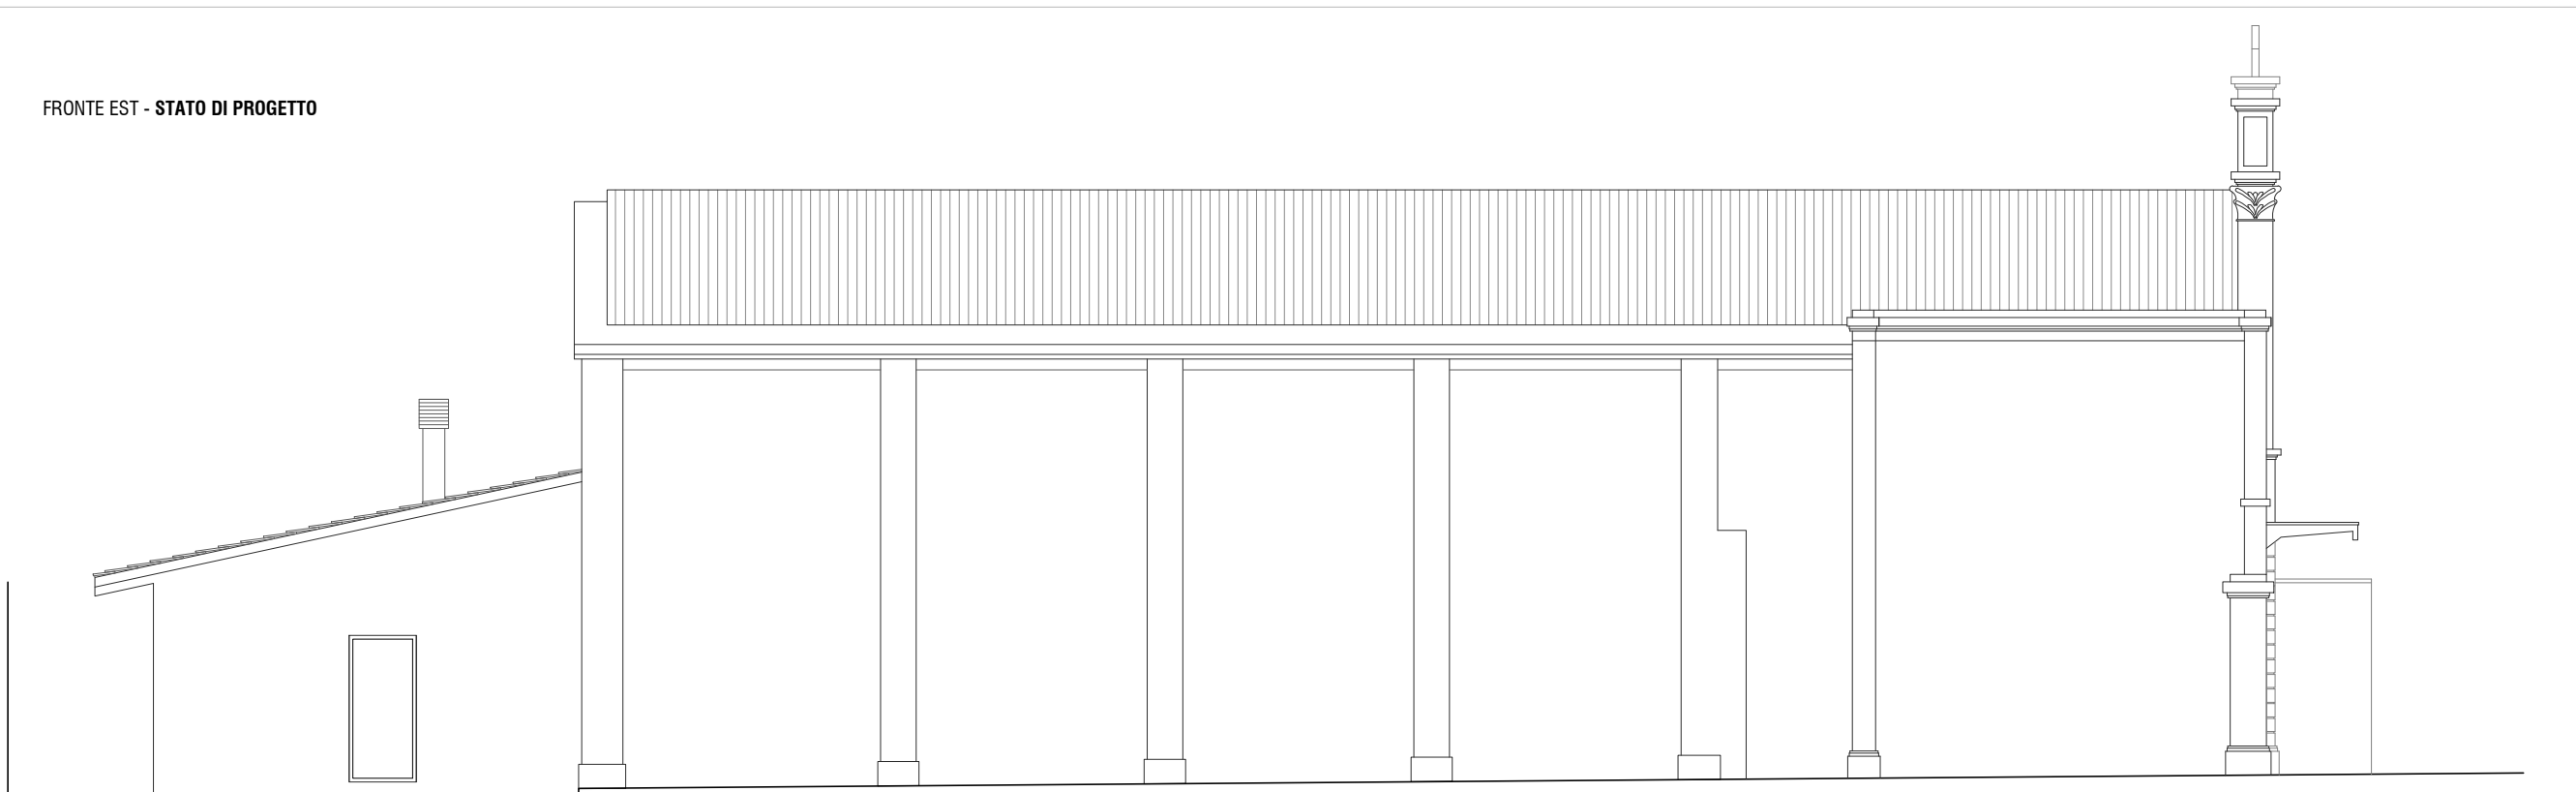

Progetto di riqualificazione  
per il cinema teatro Italia

Via Luciano Cerati, 9, 46030 Dosolo MN

SOGGETTO PROPONENTE



Comune di Dosolo

Responsabile Unico del Procedimento

Arch. Riccardo Belfanti

PROGETTO ARCHITETTONICO



Arch. Francesco Nicolini

PROGETTO STRUTTURALE

Ing. Claudio Vincenzi

PROGETTO IMPIANTI

Impianti Meccanici e Idraulici

Per. Ind. Omar Manzini

Impianto elettrico

Per. Ind. Enrico Taino

SICUREZZA E PREVENZIONE INCENDI

Sicurezza

Ing. Stefano Bocchi

Prevenzione incendi

Geom. Stefano Andreoli



AMBITO DI PROGETTAZIONE

PROGETTO DEFINITIVO

TITOLO ELABORATO

PREVENZIONE INCENDI

SCALA

1:100

CODICE ELABORATO

PI\_001

Nr.	Descrizione	Data	Redazione
01	emissione	30.12.2021	SA