

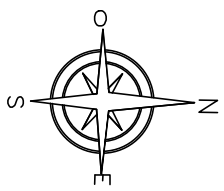


PIANTA PIANO TERRA - SCALA 1:100

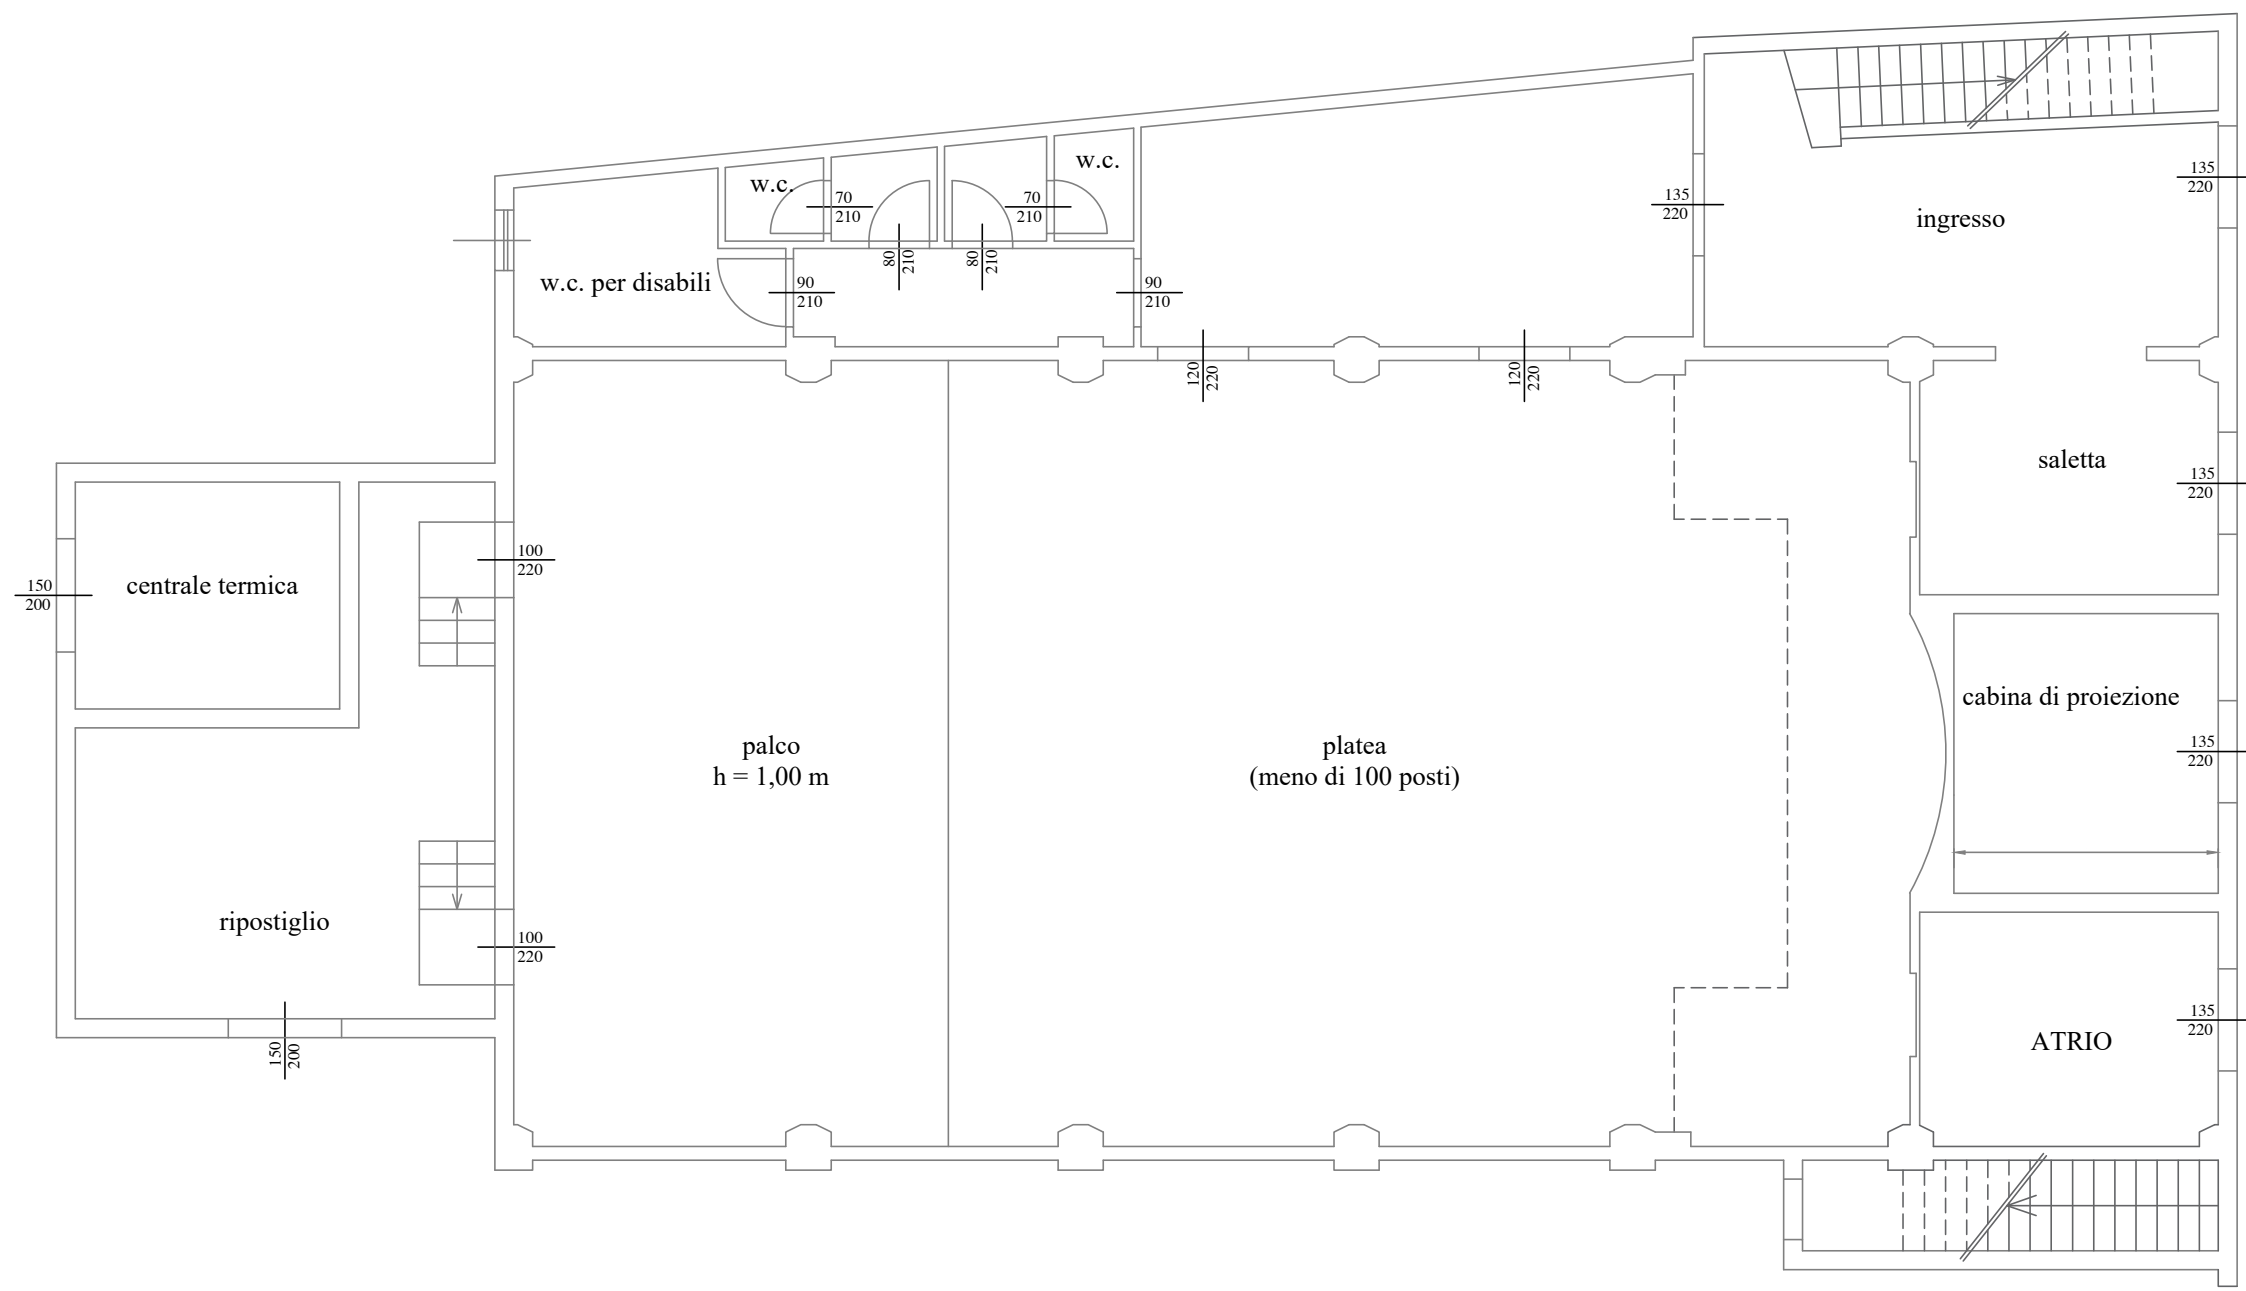


PROSPETTO EST

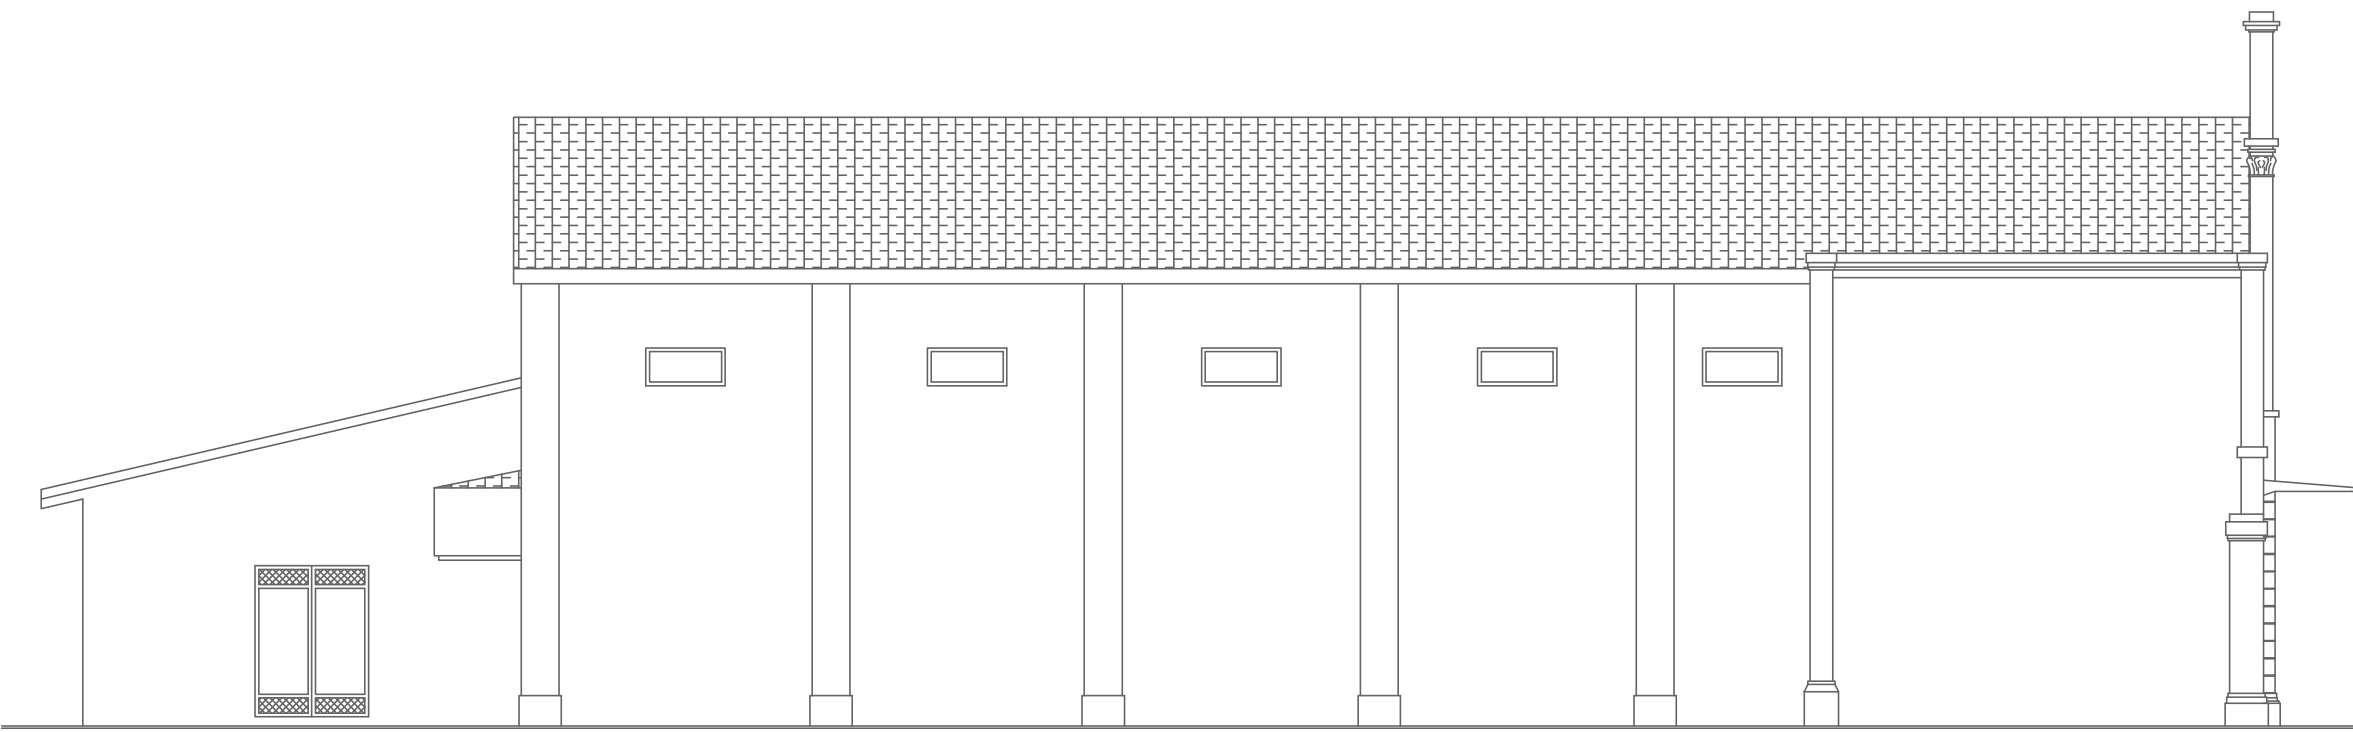


PROSPETTO NORD



PROSPETTO SUD

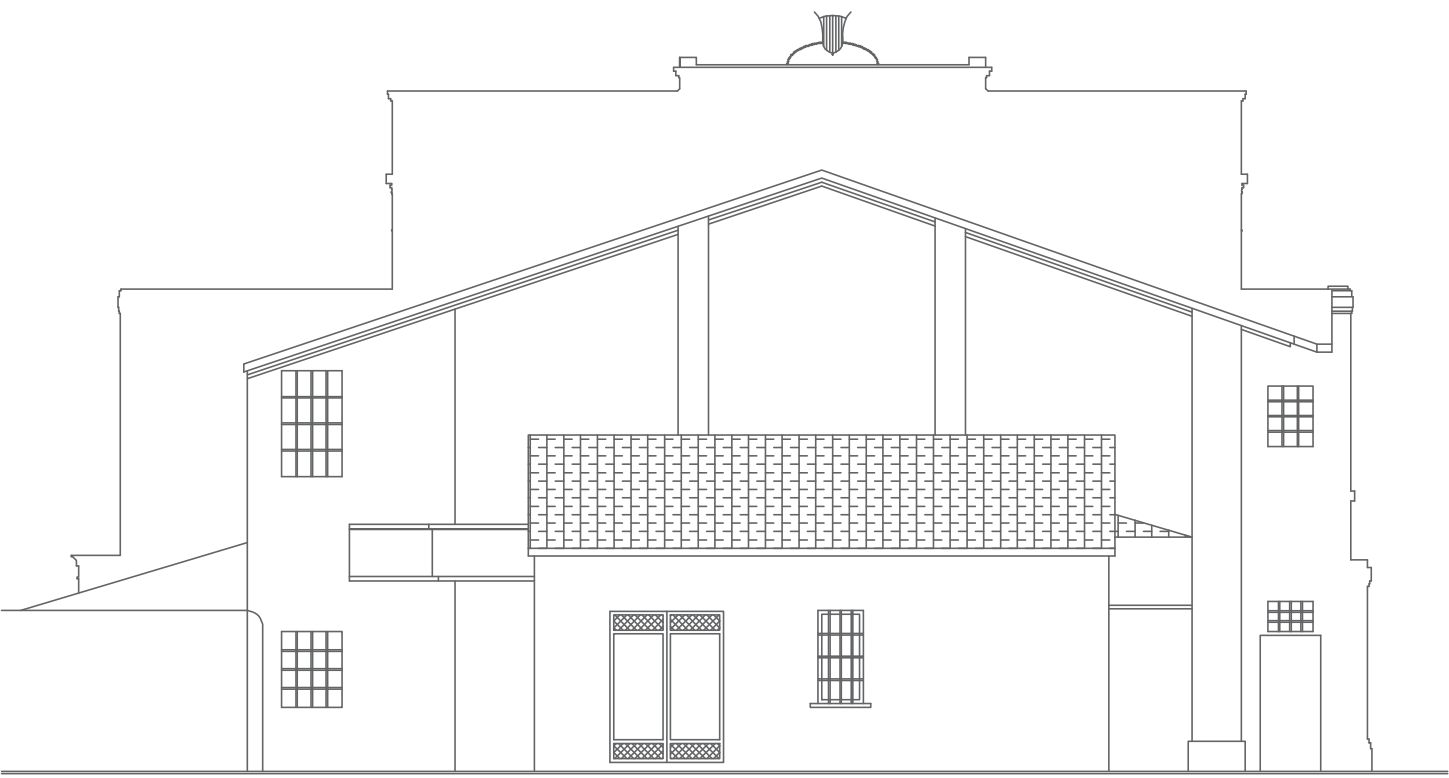

PIANTA PIANO PRIMO - SCALA 1:100

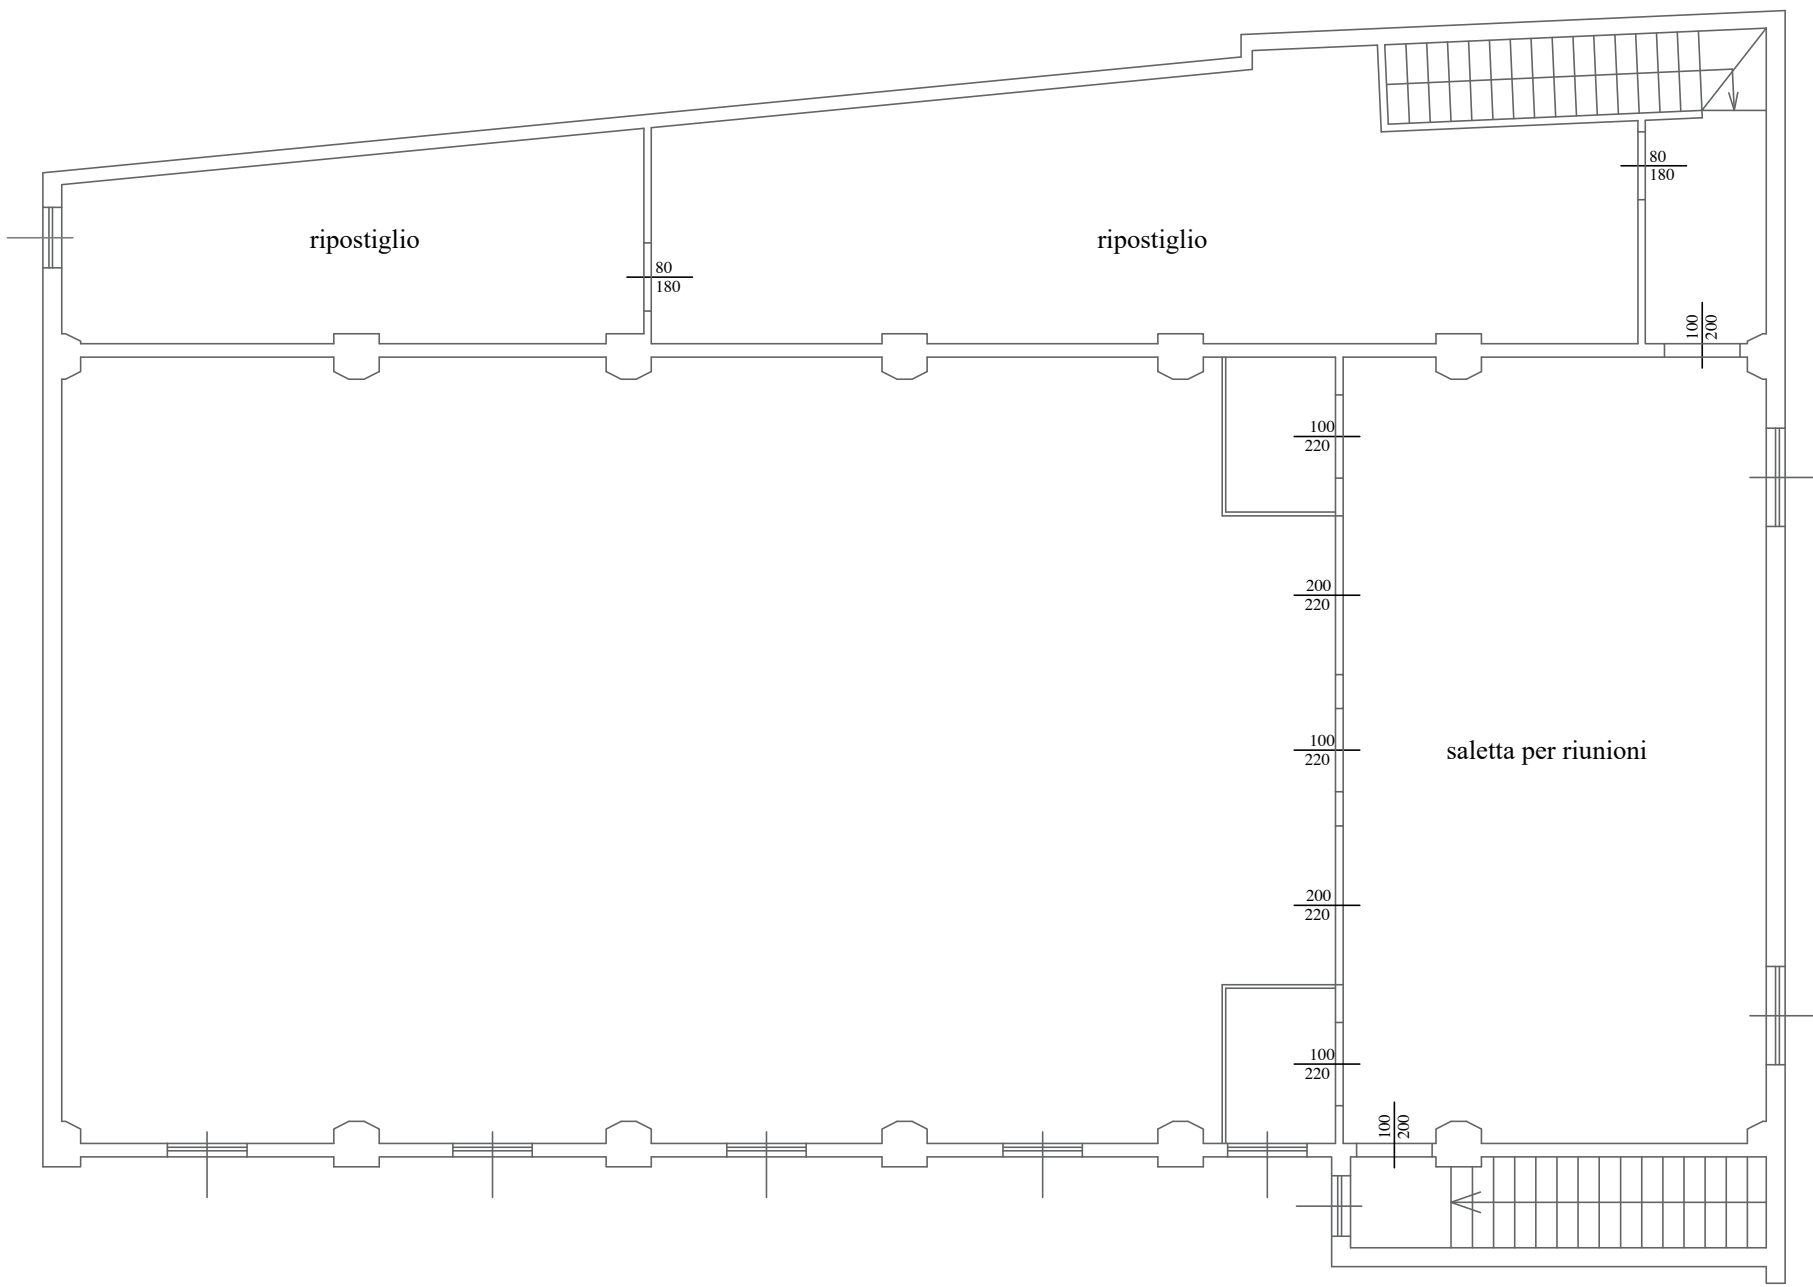

COMUNE DI DOSOLO Provincia di Mantova 			
LAVORI DI ADEGUAMENTO IMPIANTISTICO AL TEATRO COMUNALE DI DOSOLO PROGETTO DEFINITIVO			
Committenza			
COMUNE DI DOSOLO			
IM 04	PROGETTO DEFINITIVO IMPIANTI MECCANICI		VERS. 01 Data: Ottobre 2019
	INDIVIDUAZIONE DEL FABBRICATO PIANTE E PROSPETTI		
PROGETTAZIONE IMPIANTI IDRAULICI		PROGETTAZIONE STRUTTURALE	INDAGINI GEOLOGICHE
Perit.Ind. Gianluca Moretti via Alessandrini n.9 - 46029 Suzzara (MN) e-mail: gianluca.moretti79@gmail.com			PROGETTAZIONE PREVENZIONE INCENDI
PROGETTAZIONE ARCHITETTONICA E COORDINAMENTO			IL RESPONSABILE UNICO DEL PROCEDIMENTO Arch. Riccardo Belfanti
Comune di Dosolo - Settore Tecnico Piazza Garibaldi n.3 - 46030 Dosolo (MN) PEC: segreteria.comune.dosolo@pec.regione.lombardia.it - tel. 0375 89573			
PROGETTISTA			
COLLABORATORE ALLA PROGETTAZIONE			
Comune di Dosolo (MN) Piazza Garibaldi n.3 - 46030 - Tel. 0375 89573 - Fax 0375 899027 - segreteria.comune.dosolo@pec.regione.lombardia.it			