
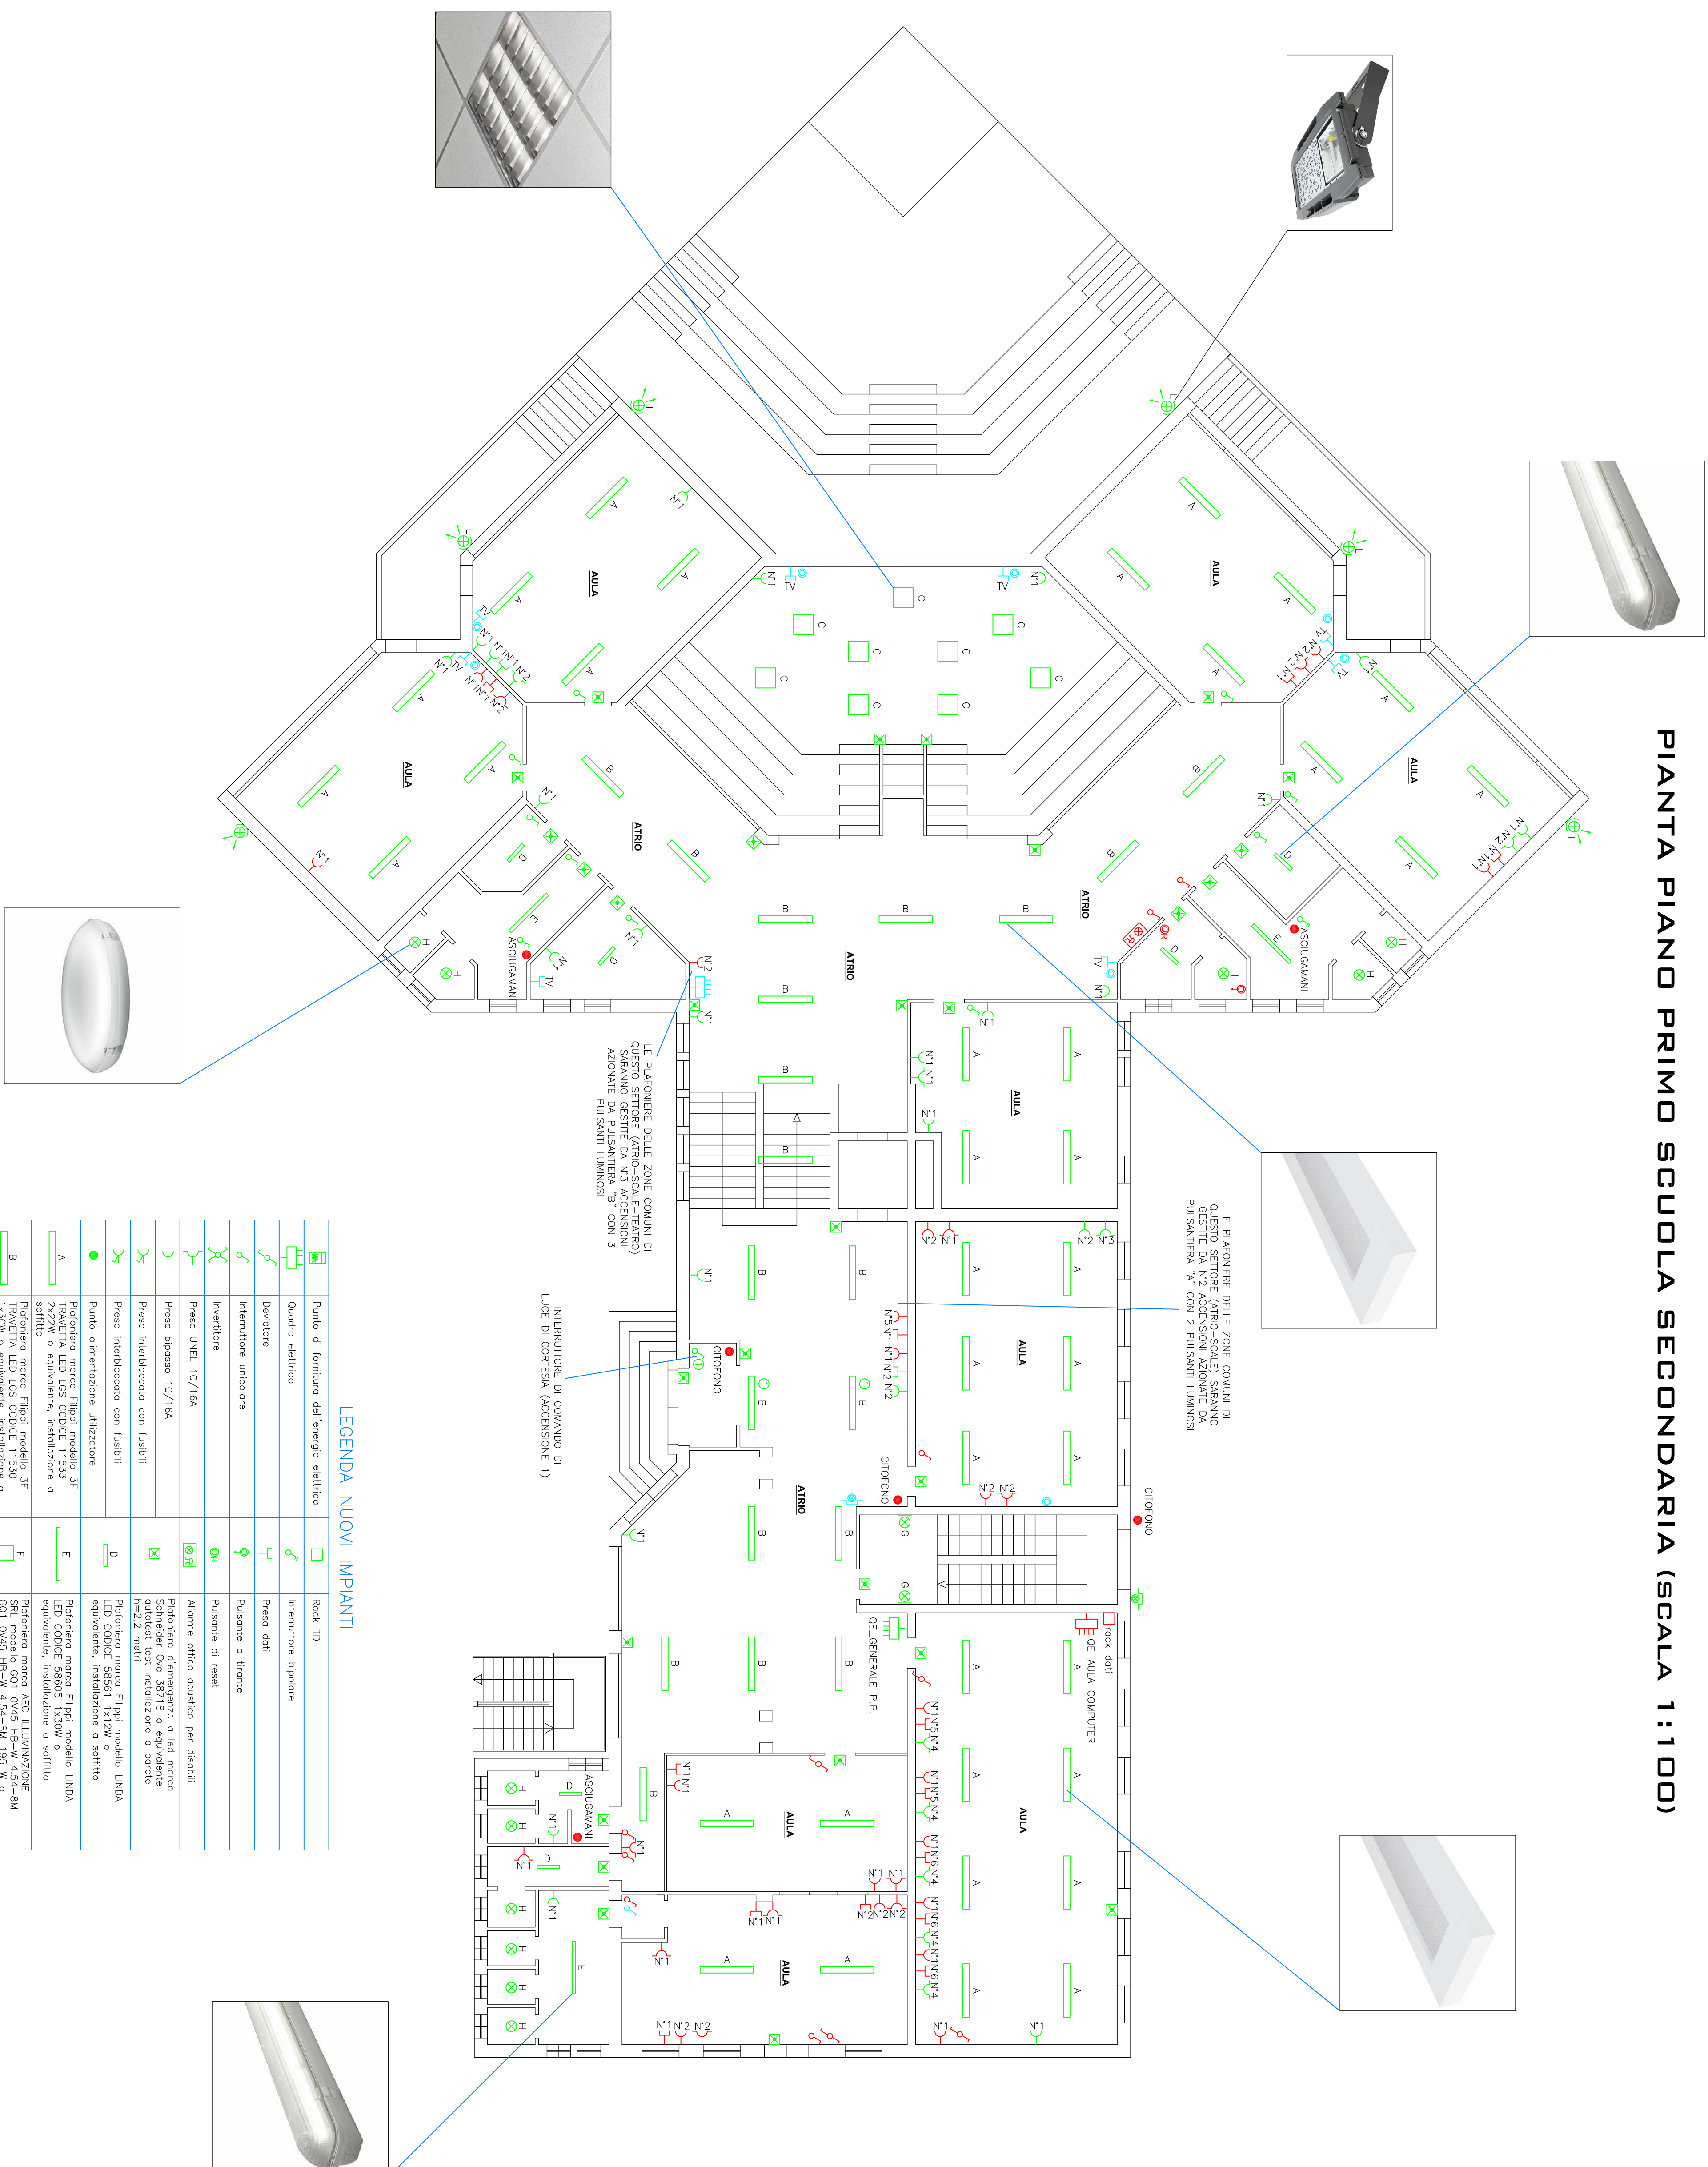


PIANTA PIANO PRIMO SCUOLA SECONDARIA (SCALA 1:100)

[illegible]

LEGENDA IMPIANTI ESISTENTI	
	Punto di fornitura dell'energia elettrica
	Quadro elettrico
	Deviatore
	Interruttore unipolare
	Invertitore
	Presso UNEL 10/16A
	Presso bipasso 10/16A
	Presso interbloccato con fusibili
	Presso interbloccato con fusibili
	Punto alimentazione utilizzatore
	Pulsante di sgancio luminoso
	Presso da smontare
	Interruttore unipolare da smontare
	Pulsante da smontare
	Punto alimentazione utilizzatore da smontare
	Quadro TD
	Interruttore bipolare
	Presso doti
	Pulsante
	Pulsante a fronte
	Pulsante di reset
	Alarme ottico acustico per disabili
	Gruppo presa fornito da N1 presa UNEL N°2
	Gruppo presa fornita da N1 presa UNEL N°2
	Gruppo presa fornita da N1 presa UNEL e N1 presa doti posata su condina in pvc
	Punto alimentazione ventilazione esistente
	Punto alimentazione termistorio
	Presso interbloccato con fusibili da smontare
	Quadro elettrico da smontare
	Pulsante di sgancio luminoso

**ADEGUAMENTO IMPIANTI ELETTRICI
SCUOLA PRIMARIA, SECONDARIA DI
I GRADO, PALESTRA SCOLASTICA E
CENTRALE TERMICA**

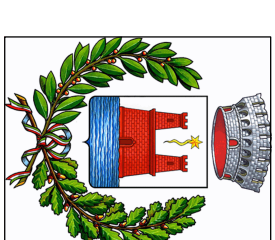

COMUNE DI DOSOLO
REGIONE LOMBARDIA - PROVINCIA DI MANTOVA
PIAZZA GARIBOLDI, 3
46030 - DOSOLO (MN)

[illegible]