PIANTA PIANO PRIMO SCUOLA PRIMARIA (SCALA 1:100)

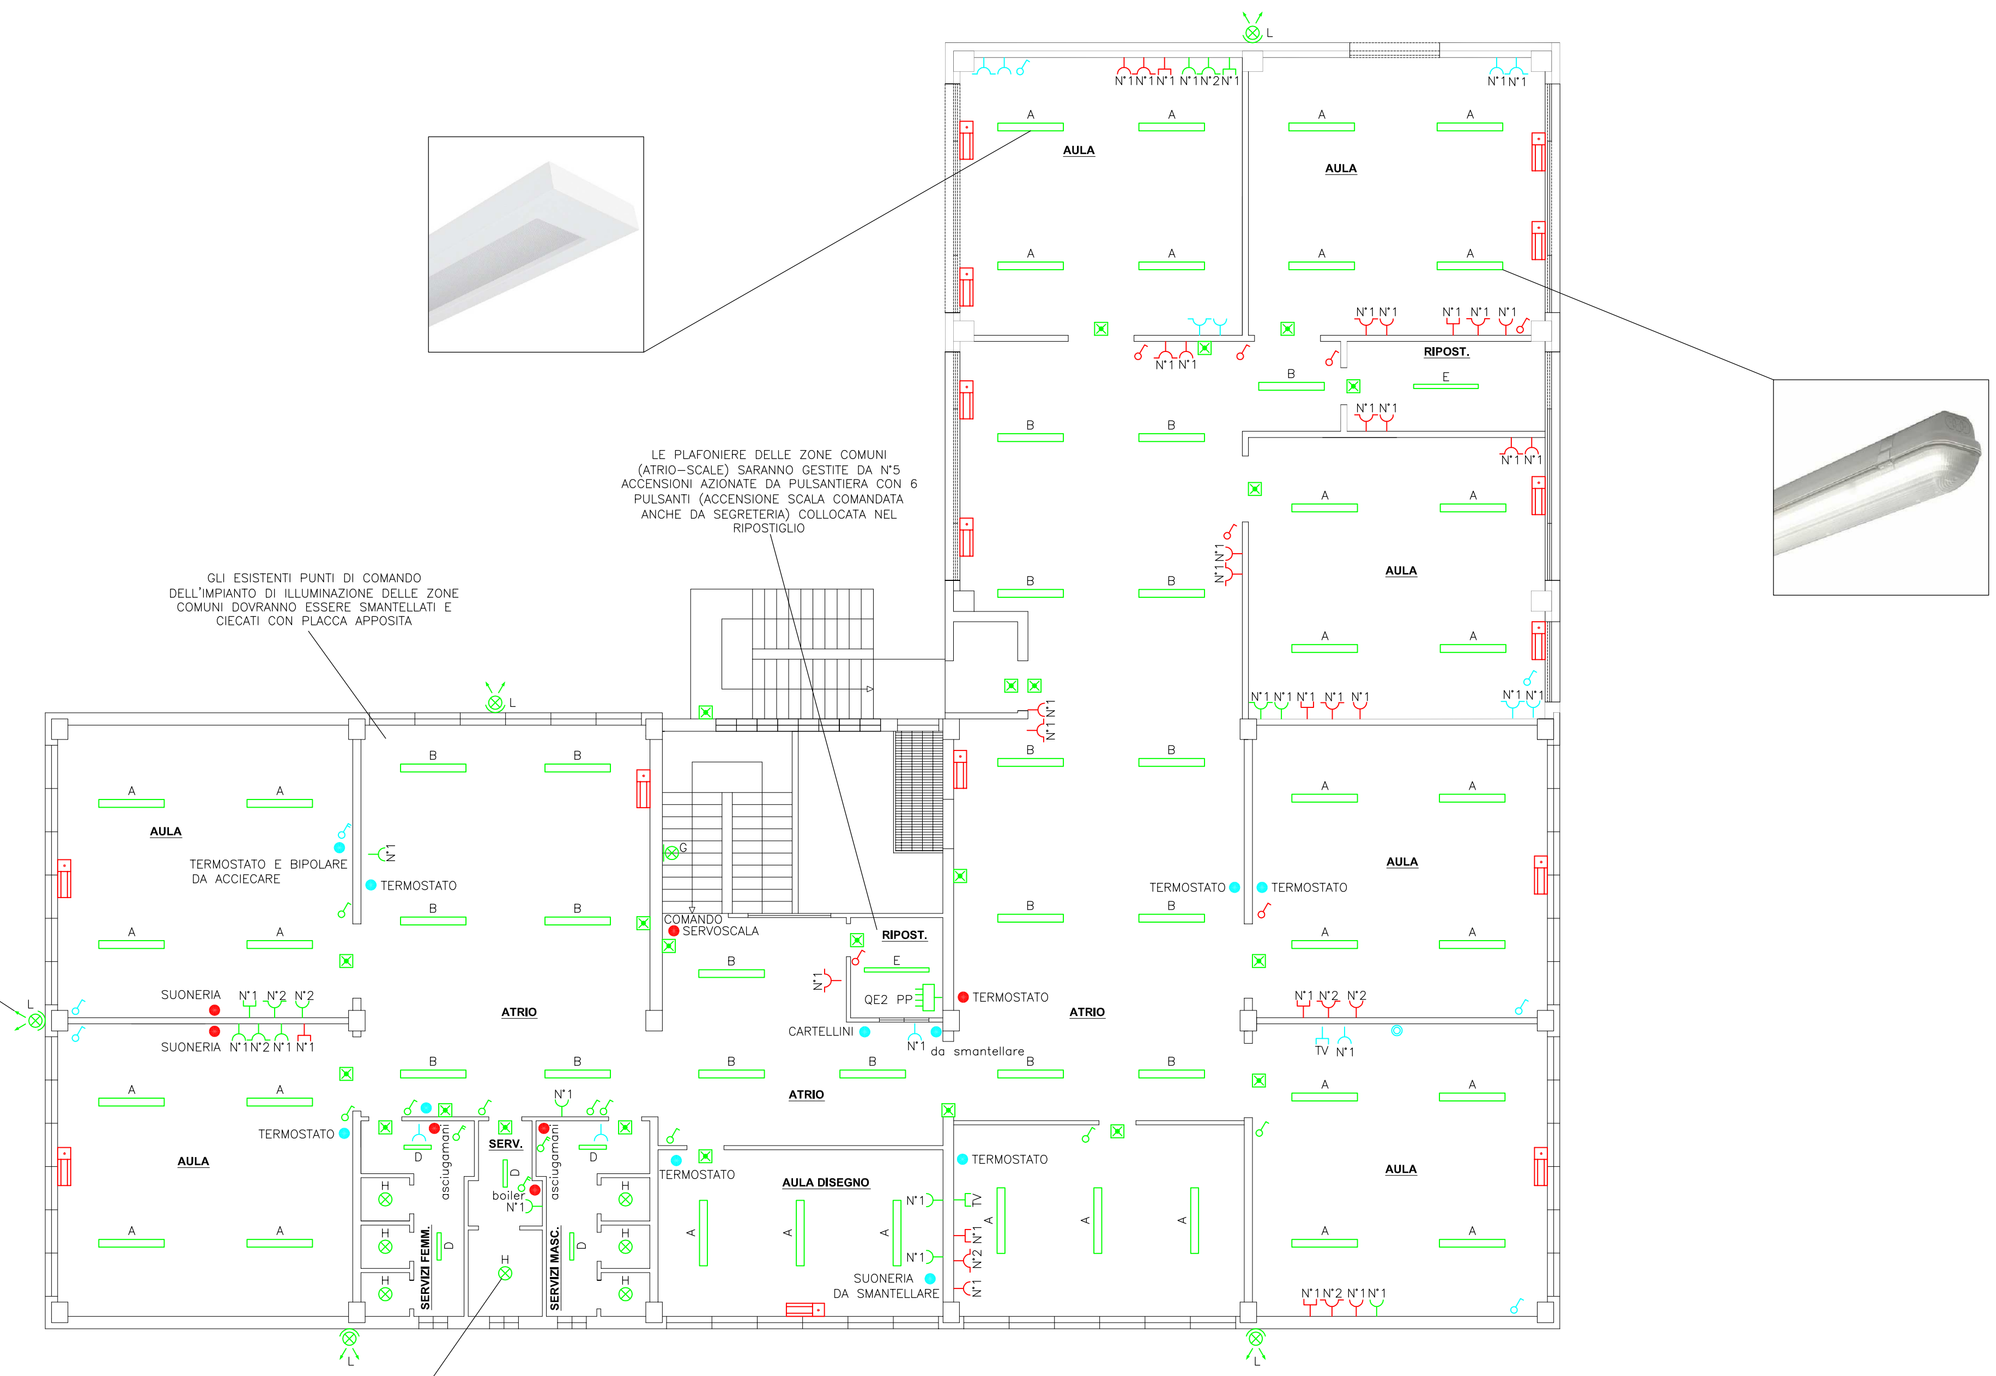
AULA
AULA
AULA
AULA
AULA
AULA
ATRIO
ATRIO
ATRIO
RIPOST.
RIPOST.
SERV.
SERVIZI FEMM.
SERVIZI MASC.
AULA DISEGNO
LE PLAFONIERE DELLE ZONE COMUNI (ATRIO–SCALE) SARANNO GESTITE DA N°5 ACCENSIONI AZIONATE DA PULSANTIERA CON 6 PULSANTI (ACCENSIONE SCALA COMANDATA ANCHE DA SEGRETERIA) COLLOCATA NEL RIPOSTIGLIO
GLI ESISTENTI PUNTI DI COMANDO DELL'IMPIANTO DI ILLUMINAZIONE DELLE ZONE COMUNI DOVRANNO ESSERE SMANTELLATI E CIECATI CON PLACCA APPOSITA
TERMOSTATO E BIPOLARE DA ACCIECARE
TERMOSTATO
COMANDO SERVOSCALA
QE2 PP
CARTELLINI
N°1 da smantellare
SUONERIA
SUONERIA
SUONERIA DA SMANTELLARE
TV N°1
boiler N°1
asciugamani
asciugamani
N°1 N°2 N°2
N°1 N°2 N°1 N°1
N°1 N°1 N°1