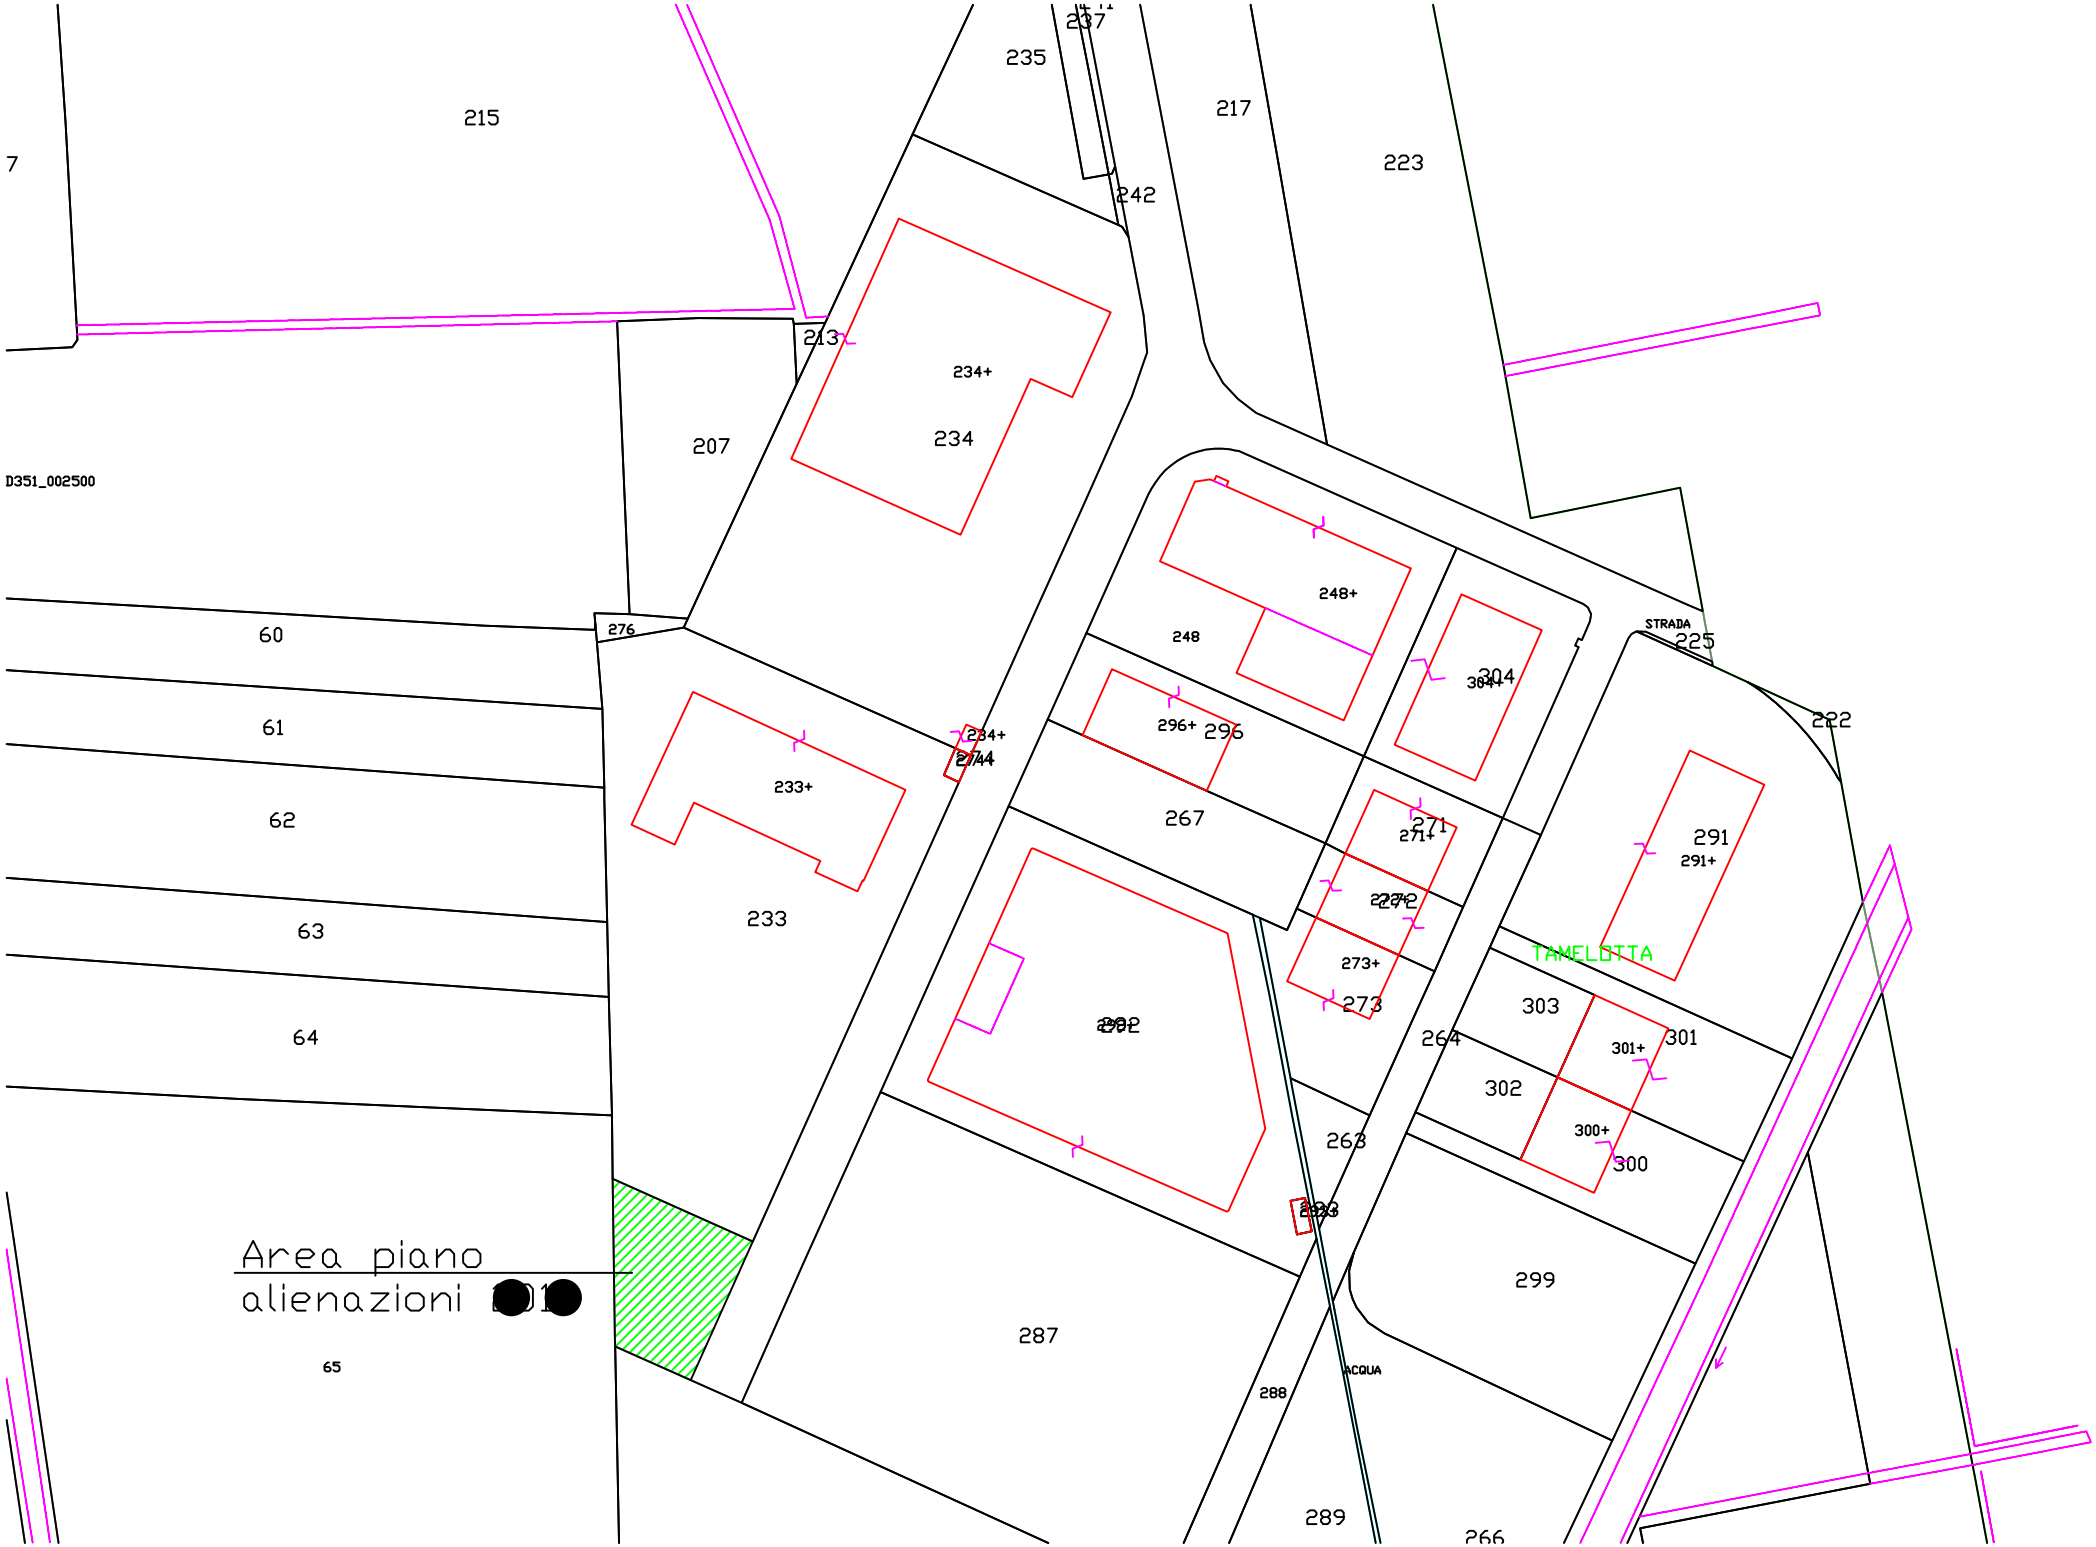
7
215
235
237
217
223
242
213
234+
234
207
D351_002500
60
61
62
63
64
276
233+
233
234+
244
248+
248
296+
296
267
271+
271
272
273+
273
304
304+
STRADA
225
222
291
291+
TAMELOTTA
303
301
301+
302
300+
300
264
263
299
287
288
ACQUA
289
266
65
Area piano
alienazioni