




PROSPETTO LATO - A-

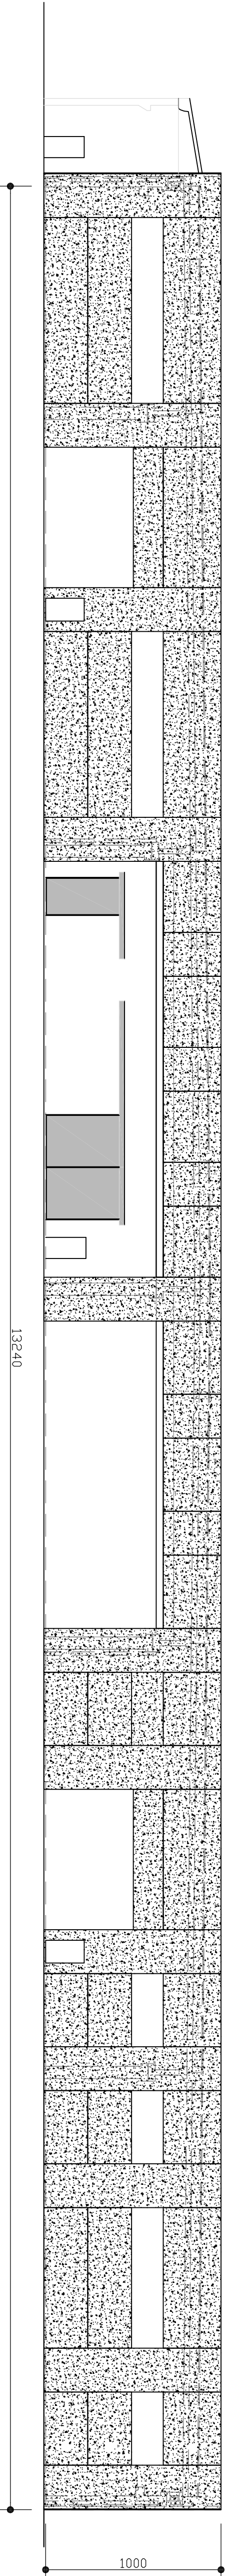


PROSPETTO LATO - B-

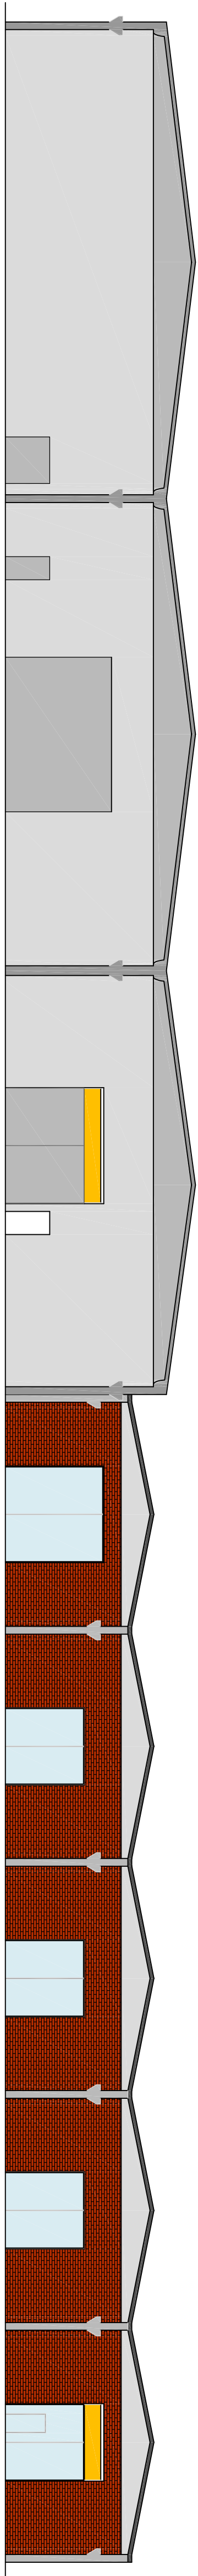


SEZIONE A-A

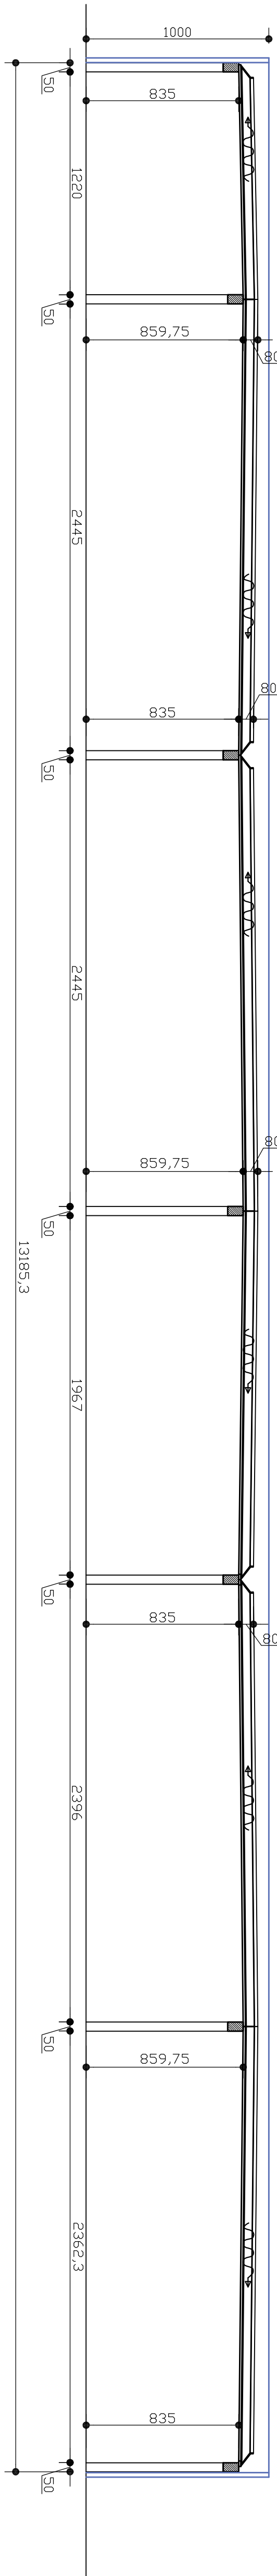



SEZIONE B-B

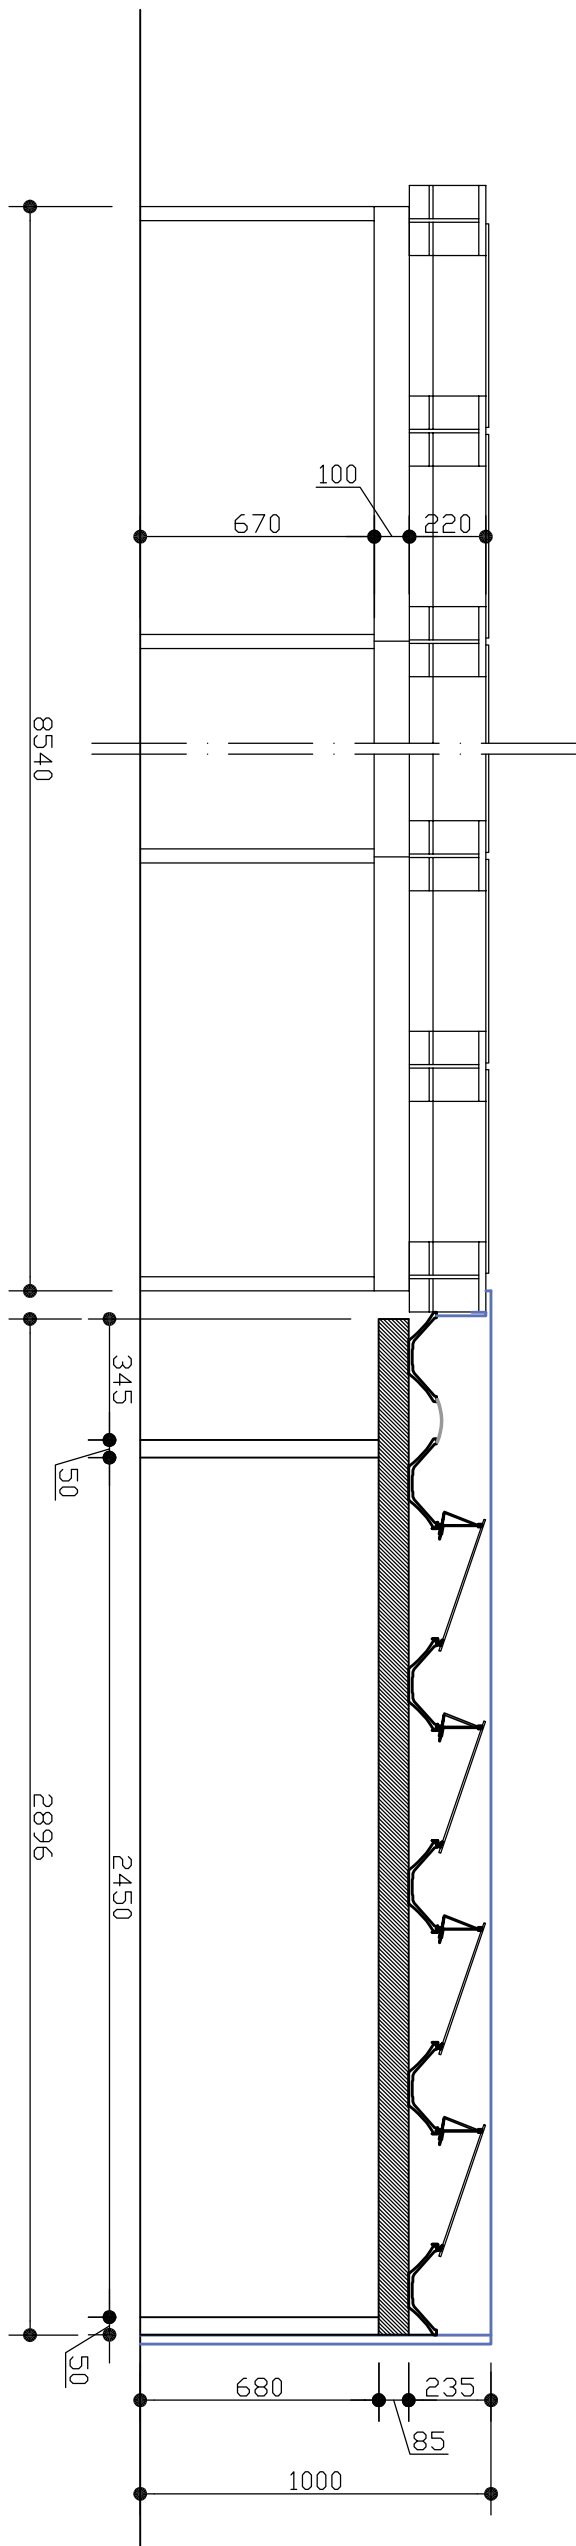

PROSPETTO POSTERIORE

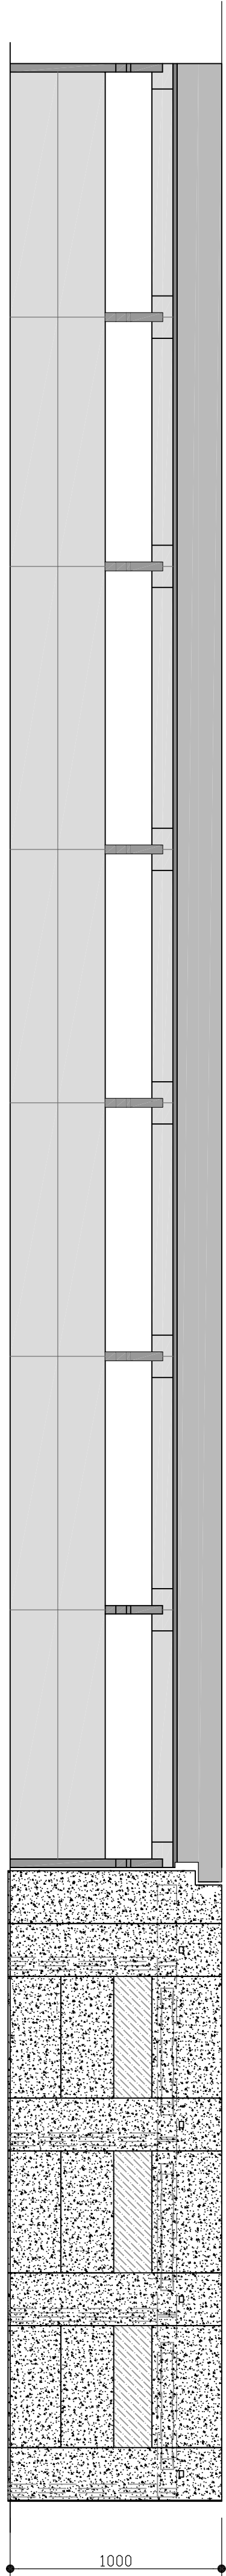

PROSPETTO PROVINCIALE

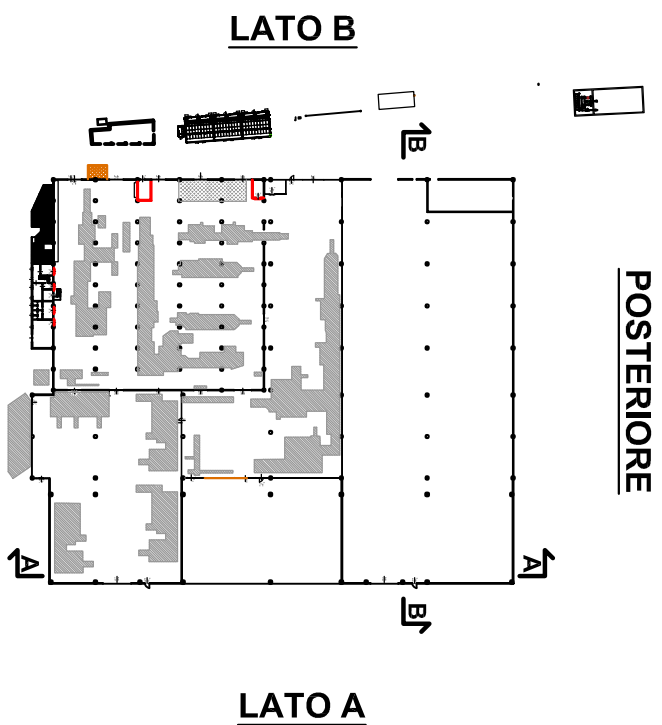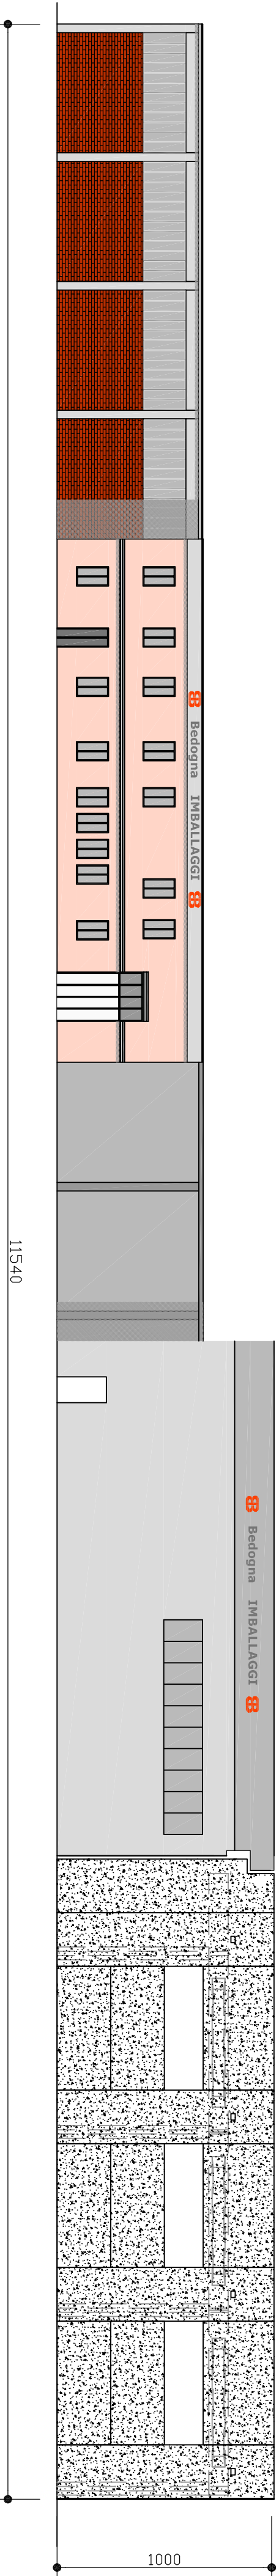

dott. Ing. **ANDREA FLISI**

COMITANTE: BEDOGNA F.lli SRL

via Provinciale Nord, 66 Dosolo (Mn)

LAVORO: AMPLIAMENTO OFFICIO

STATO APPROVATO
PROSPETTI E SEZIONI

Firma Digitalmente
Ing. Andrea Flisi

Dott. Ing. Andrea Flisi

ARCH 3

Tabella	Scad. Varie	Più: 11
00	10 gennaio 2022	Andrea
01	10 gennaio 2022	Ing. Andrea Flisi
02	10 gennaio 2022	approvato

IL COSTRUTTORE E' COMUNQUE TENUTO AL RISPETTO DELLE NORME UNI E DI ALTRE NORME TECNICHE CHE SONO PREVALENTI RISPETTO ALE INDICAZIONI SOPRA RIPORTATE