


	STABILIMENTO INDUSTRIALE ESISTENTE (Sc mq.15.330)
	PALAZZINA UFFICI (Sc mq. 150 slp mq. 300)
	PREVISIONE DI FUTURI AMPLIAMENTI PER MAGAZZINI COPERTI
	PARCHEGGIO IN PROGETTO SU SUOLO AGRICOLO (mq. 7.742)
	AREA INDUSTRIALE DI PERTINENZA (mq. 60.434)



QUADRO D'UNIONE DEI FOGLI 13 E 17

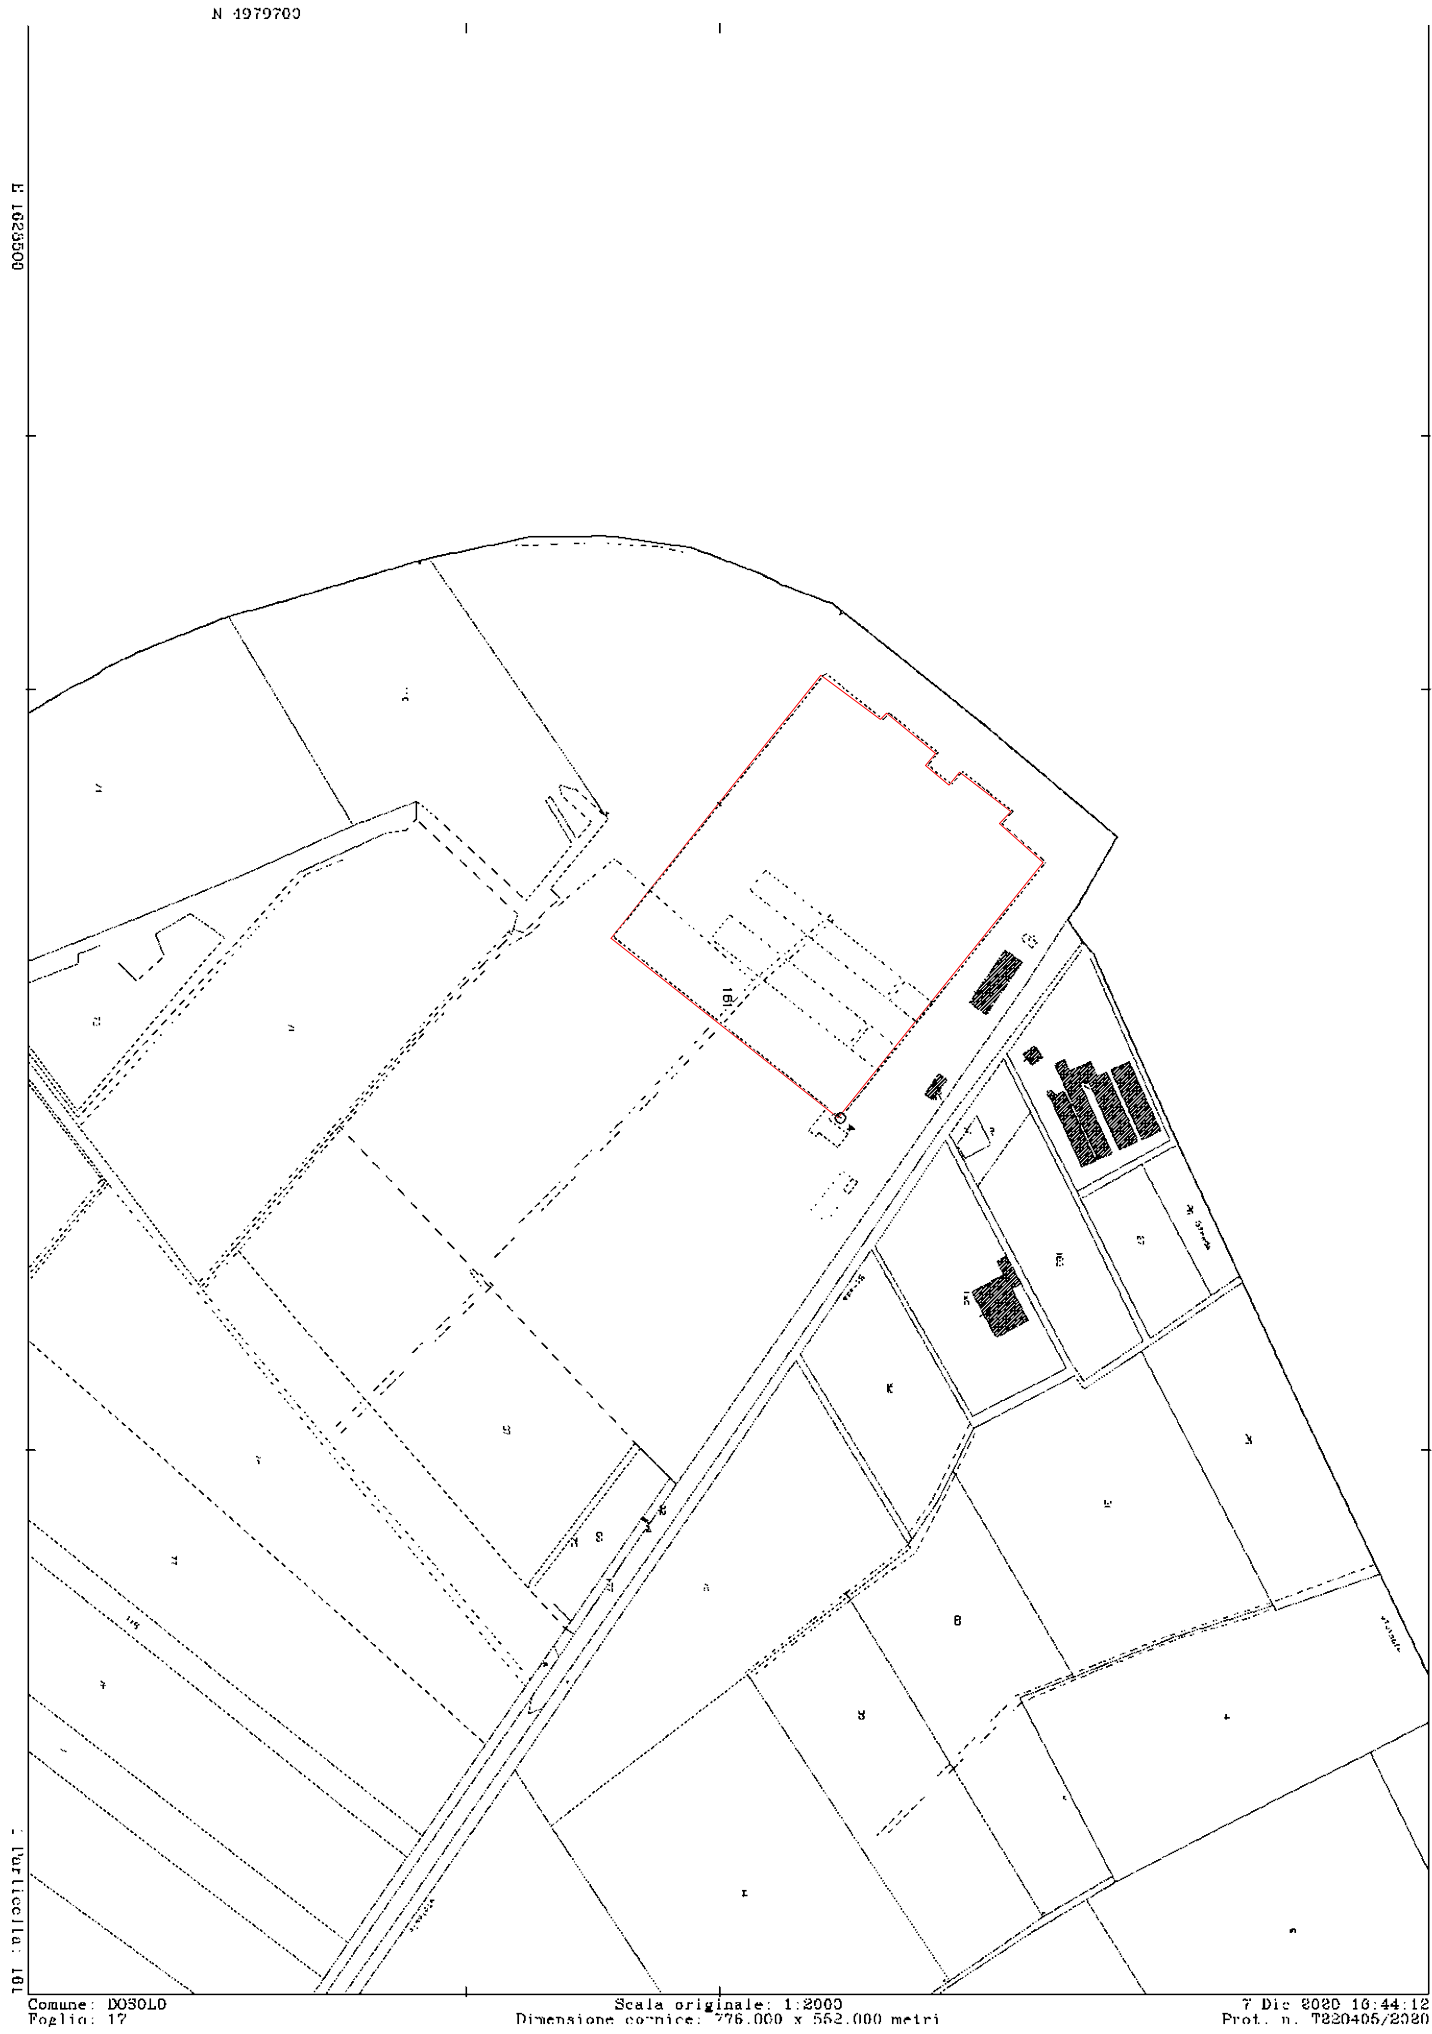

COMUNE DI DOSOLO
PROVINCIA DI MANTOVA

BEDOGNA CORPORATE

BEDOGNA IMBALLAGGI

Bedogna F.lli srl

via Provinciale Nord 66
46030 Dosolo, MN
tel. 0375 838112
info@bedogna.it

PROGETTO PER LA REALIZZAZIONE DI UN PARCHEGGIO SCOPERTO PER AUTOCARRI, AUTOVEICOLI, CICLI E MOTO A SERVIZIO DELLO STABILIMENTO DI DOSOLO DELLA DITTA IMBALLAGGI F.LLI BEDOGNA srl

IL PROGETTO E' PREVISTO IN VARIANTE ALLE DESTINAZIONI DEL P.G.T. VIGENTE IN FORZA DEL D.P.R. 160/2010 E VIENE PRESENTATO COME SCIA CONTESTUALE ALLA COMUNICAZIONE UNICA "IMPRESA IN UN GIORNO"

1

PLANIMETRIA GENERALE DI STATO ATTUALECON QUOTE ALTIMETRICHE-PLANIMETRIE CATASTALI

SCALA 1:1000 FORMATO DI STAMPA A1

PROGETTISTA: ARCHITETTO VITTORIO VALPONDI

via Enrico Toti 47/B 46029 SUZZARA (MANTOVA)
tel. +39 335 600 8102 mail to : vittorio@valpondi.it
mailpec: vittorio.valpondi1@archiworldpec.it
CF: VLPO VTR 55M20 D704 O P.iva: 01358500203