




VISTE DI INSIEME

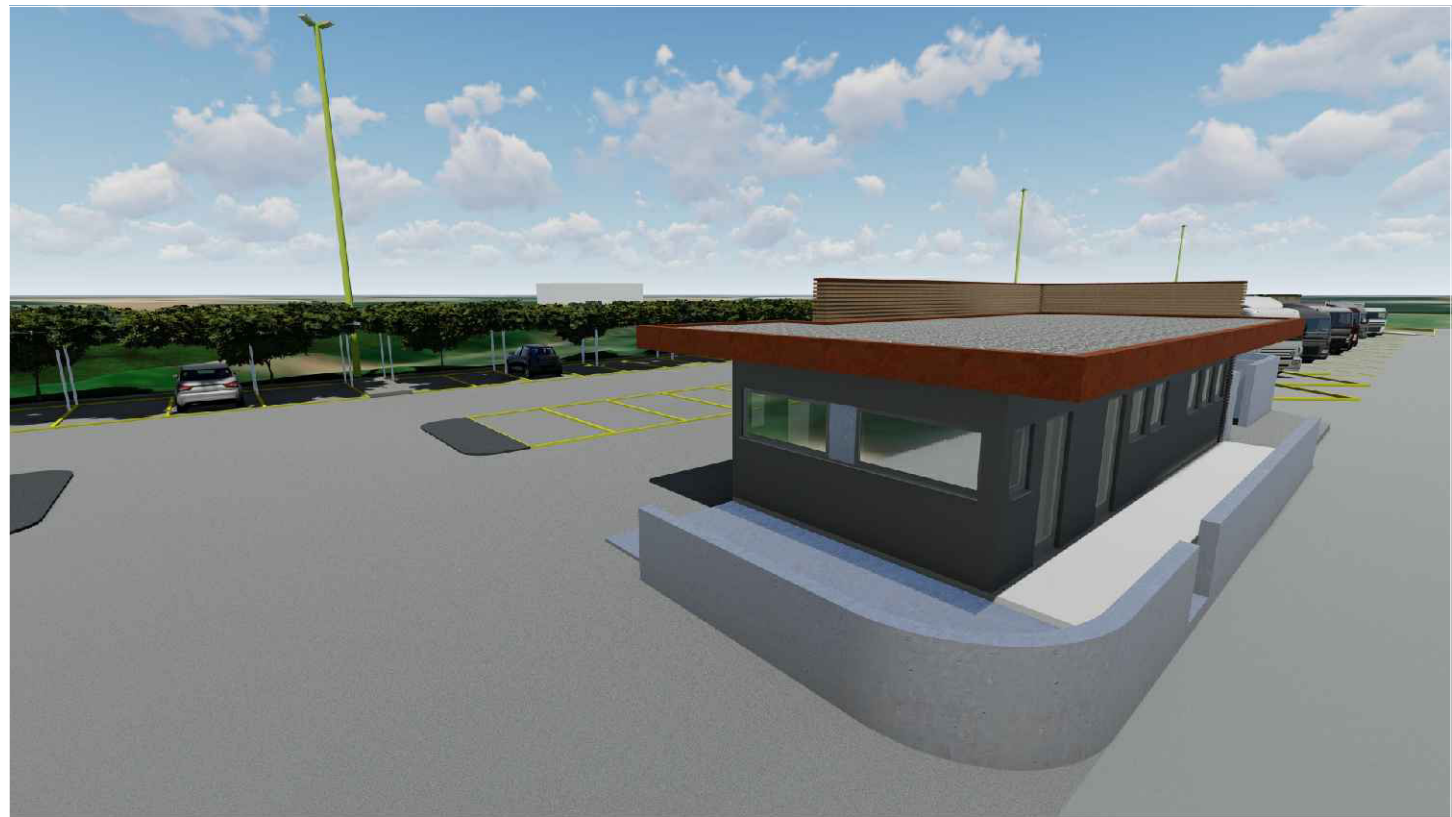

VISTE PALAZZINA GUARDIANA E SERVIZI



VISTE PARCHEGGIO AUTO

COMUNE DI DOSOLO PROVINCIA DI MANTOVA	
 BEDOGNA CORPORATE	 Bedogna F.lli srl via Provinciale Nord 66 46030 Dosolo, MN tel. 0375 838112 info@bedogna.it
PROGETTO PER LA REALIZZAZIONE DI UN PARCHEGGIO SCOPERTO PER AUTOCARRI, AUTOVEICOLI, CICLI E MOTO A SERVIZIO DELLO STABILIMENTO DI DOSOLO DELLA DITTA IMBALLAGGI F.LLI BEDOGNA srl	
IL PROGETTO E' PREVISTO IN VARIANTE ALLE DESTINAZIONI DEL P.G.T. VIGENTE IN FORZA DEL D.P.R. 160/2010 E VIENE PRESENTATO COME SCIA CONTESTUALE ALLA COMUNICAZIONE UNICA "IMPRESA IN UN GIORNO"	
8	SIMULAZIONI FOTOGRAFICHE DEL PROGETTO REALIZZATO
FORMATO DI STAMPA A1	
PROGETTISTA: ARCHITETTO VITTORIO VALPONDI	
via Enrico Toti 47/B 46029 SUZZARA (MANTOVA) tel. +39 335 600 8102 mail to : vittorio@valpondi.it mailpec: vittorio.valpondi1@archiworldpec.it CF: VLPO VTR 55M20 D704 O P.iva: 01358500203	
	