


STUDIO DI PROGETTAZIONE GEOM. PRADELLA ENOS Via Libia, n° 3/B - 46030 - Cizzolo (MN) Tel. 335-7498380 C.F. PRD NSH 75B28 L326Q P.iva n° 01872950207	IL COMMITTENTE EDIL PIEMME s.r.l. Via Marsala, 25 46030 Cizzolo (MN) P.iva 01983750207
OGGETTO: Opere edi urbanizzazione	COMUNE: Dosolo PROV.: Mantova
TAVOLA STATO ATTUALE	TAV. N. 10 SCALA: 1:500 DATA: 08/12/2016

EDIL PIEMME s.r.l.
VIA MARSALA, 25
46030 CIZZOLO (Mantova)
Tel. 0375/87132 - Fax 0375/841149
P.iva 01983750207
Pra della Enos

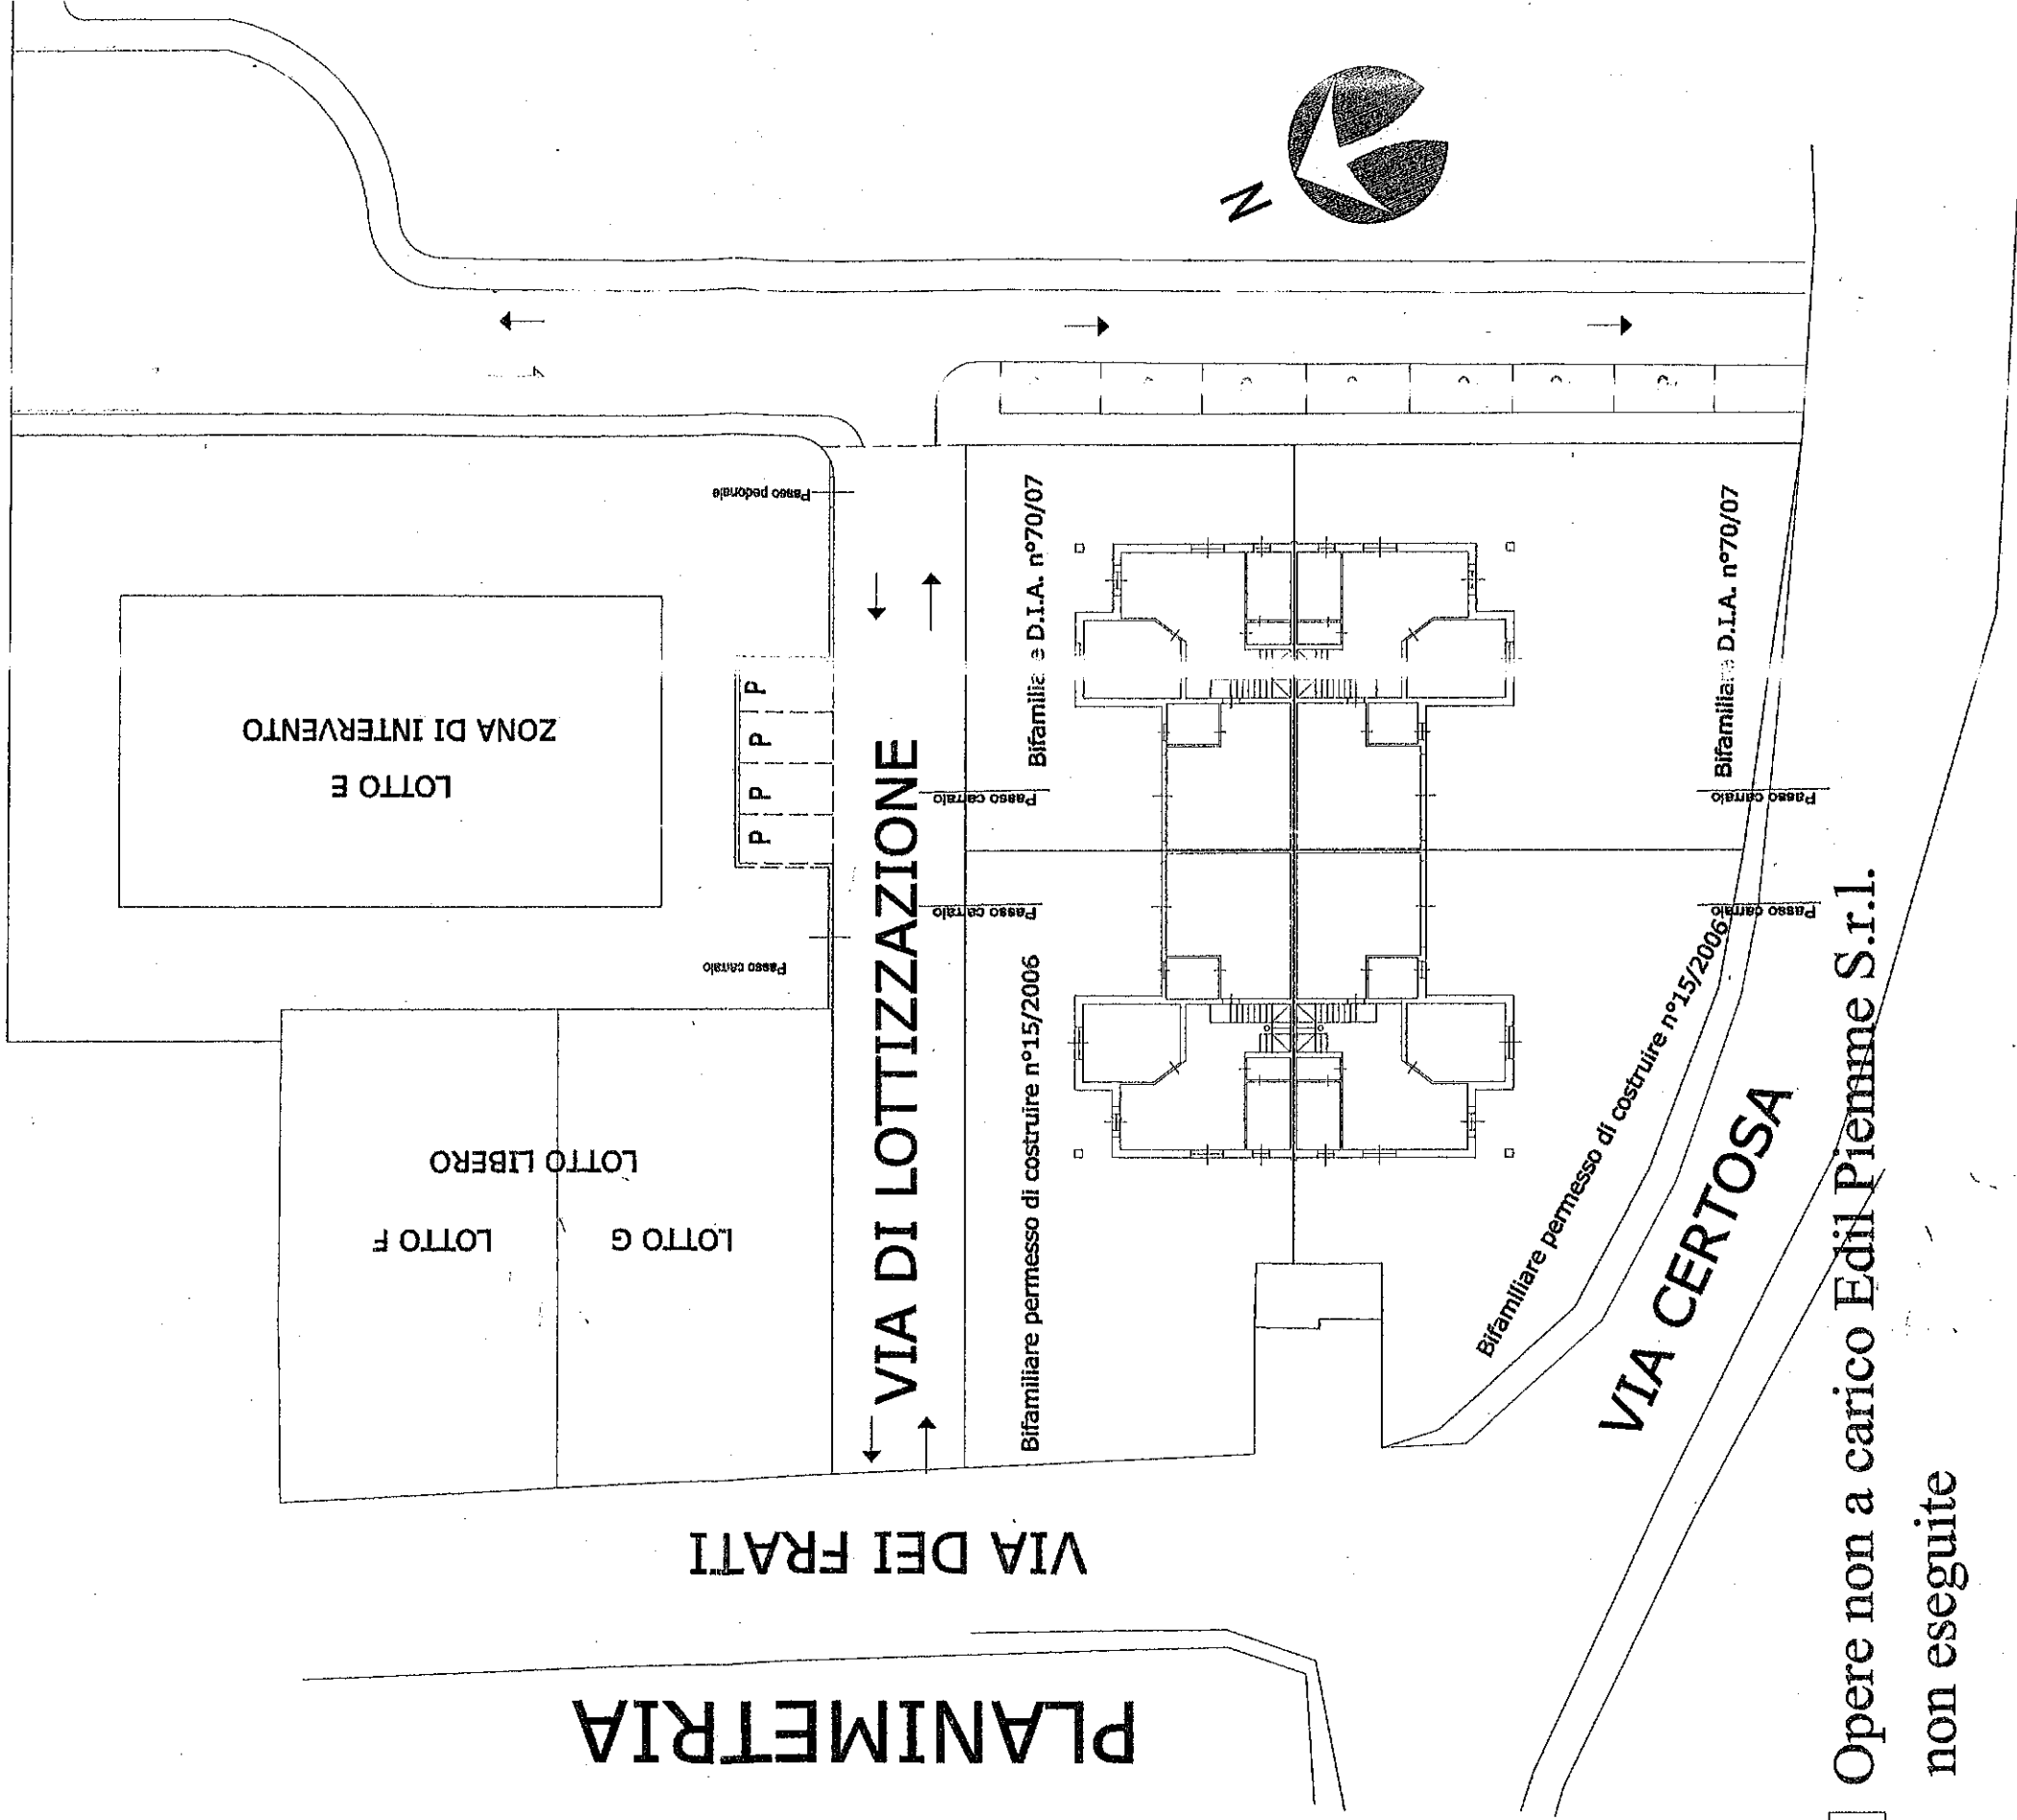

☐ Opere non a carico Edil Piemme S.r.l.
non eseguite

STATO ATTUALE