


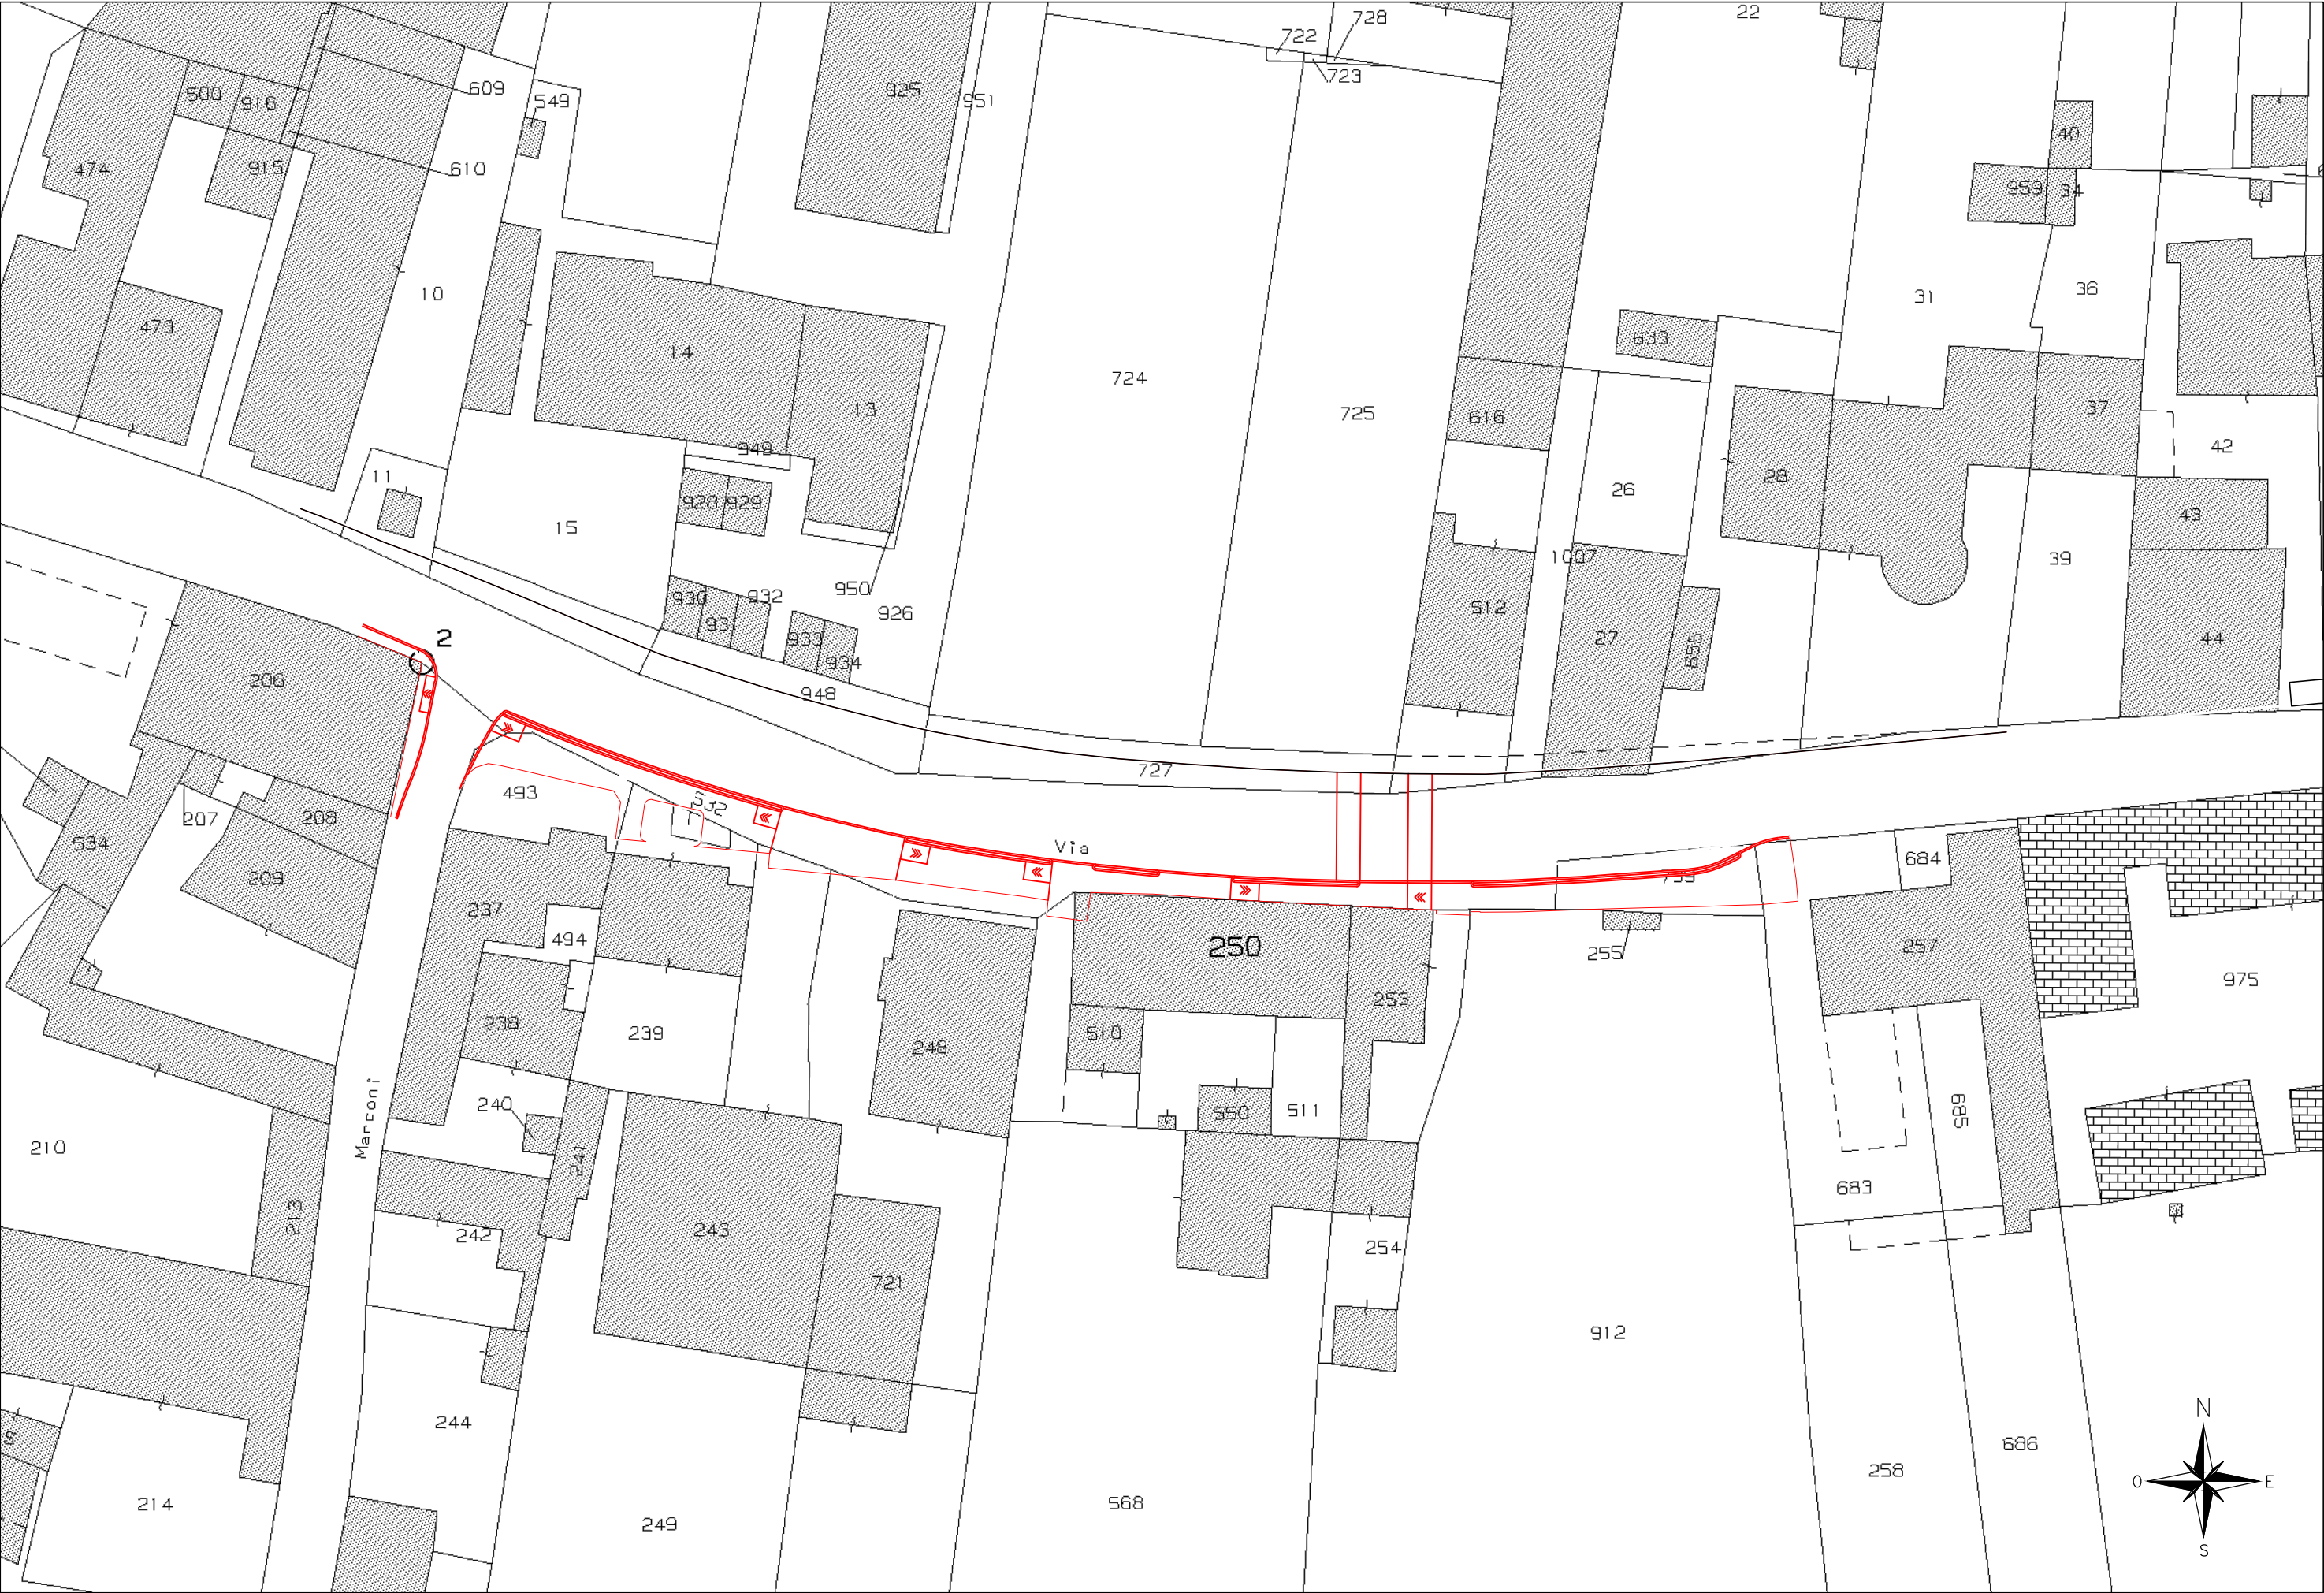

COMUNE DI DOSOLO

RIQUALIFICAZIONE
VIA LUCIANO CERATI

PROGETTO ESECUTIVO

Elaborato:

SOVRAPPOSIZIONE CATASTALE

Elaborato n°

5

Scala:

1:500

Progettazione:

ingegnere STEFANO ROSSI

via Elio Vittorini n. 15/B

46100 MANTOVA

COMUNE DI DOSOLO

SETTORE LAVORI PUBBLICI

Il Responsabile:

architetto RICCARDO BELFANTI

Collaboratori:

ing. Luca Aprici

geom. Gianluca Seghetti

plan

INGEGNERIA

ORDINE INGEGNERI PROVINCIA DI MANTOVA

Dott. Ing. STEFANO ROSSI

SEZIONE A N. 979

revisione	data	descrizione	verificato	approvato	data:
00	12/2023	Prima emissione			

DICEMBRE 2023

IL PRESENTE DOCUMENTO NON POTRA' ESSERE COPIATO, RIPRODOTTO O ALTAMENTE PUBBLICATO IN TUTTO O IN PARTE. OGNI VIOLAZIONE NON AUTORIZZATA SARA' PERSEGUITA A NORMA DI LEGGE.

THIS DOCUMENT MAY NOT BE COPIED, REPRODUCED OR PUBLISHED, EITHER IN PART OR IN ITS ENTIRETY. UNAUTHORIZED USE WILL BE PROSECUTED BY LAW.