




PLANIMETRIA GENERALE

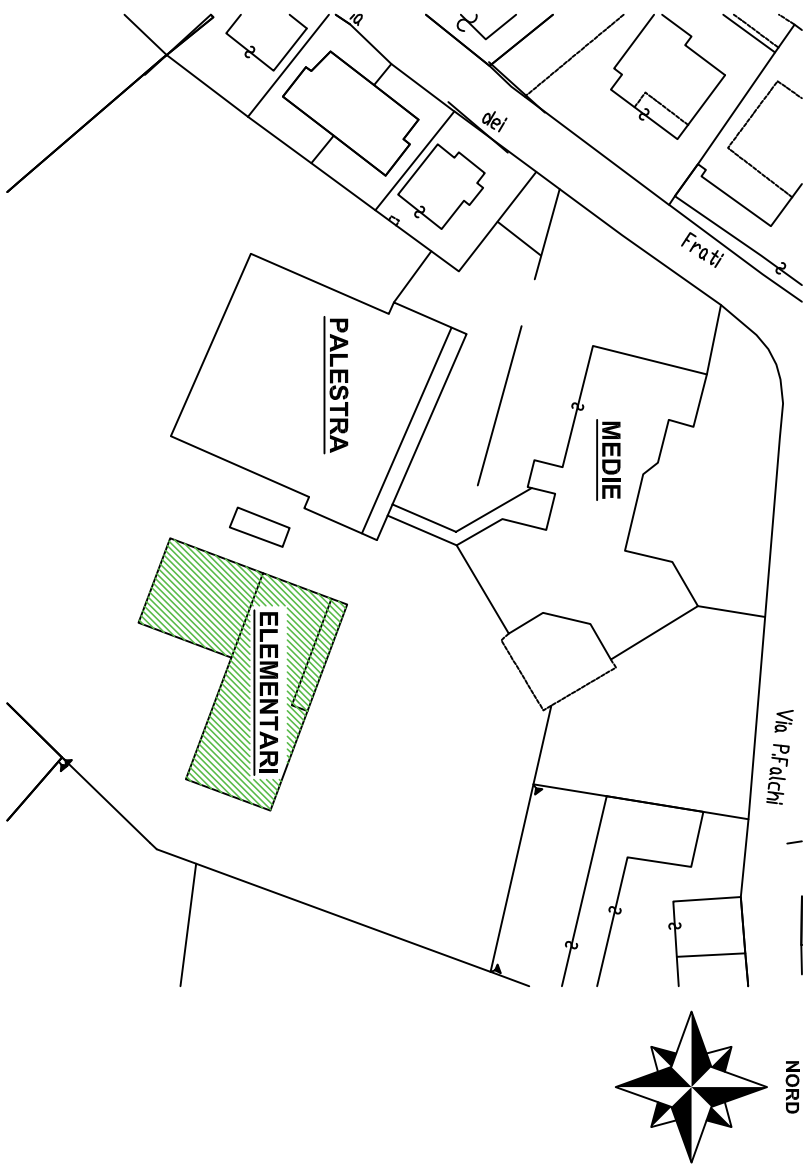


PIANO TERRA

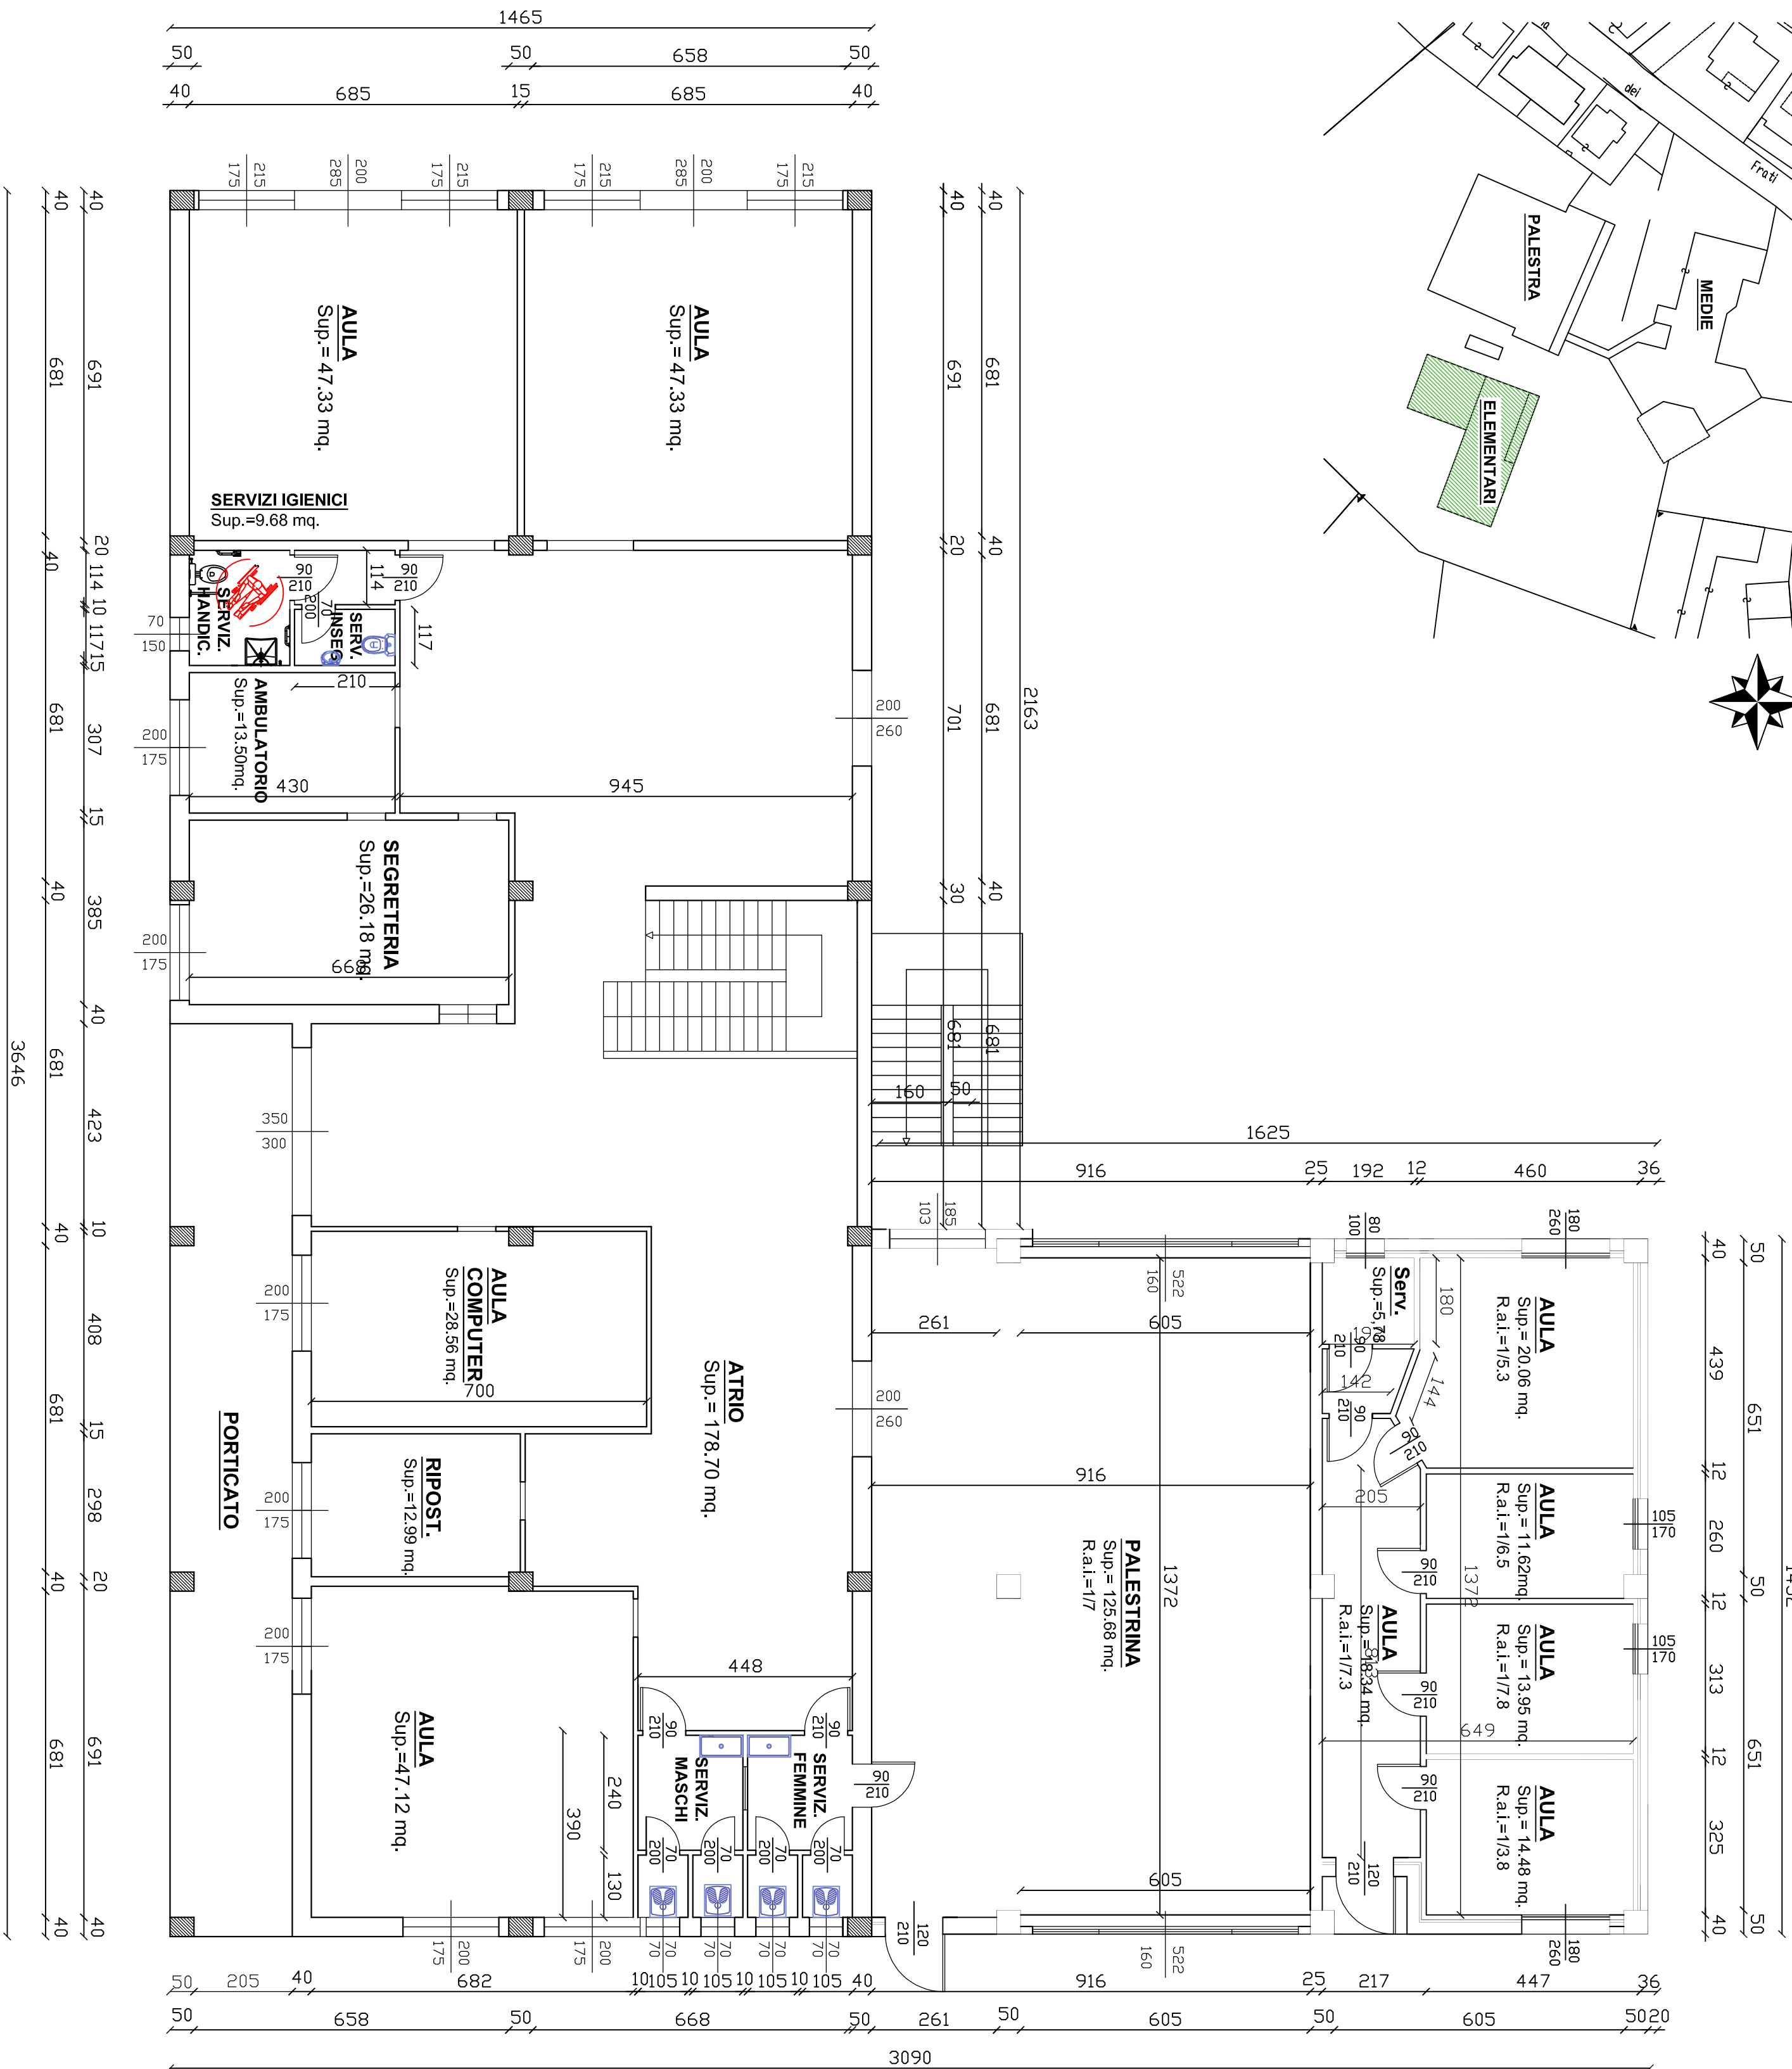


PROSPETTO NORD

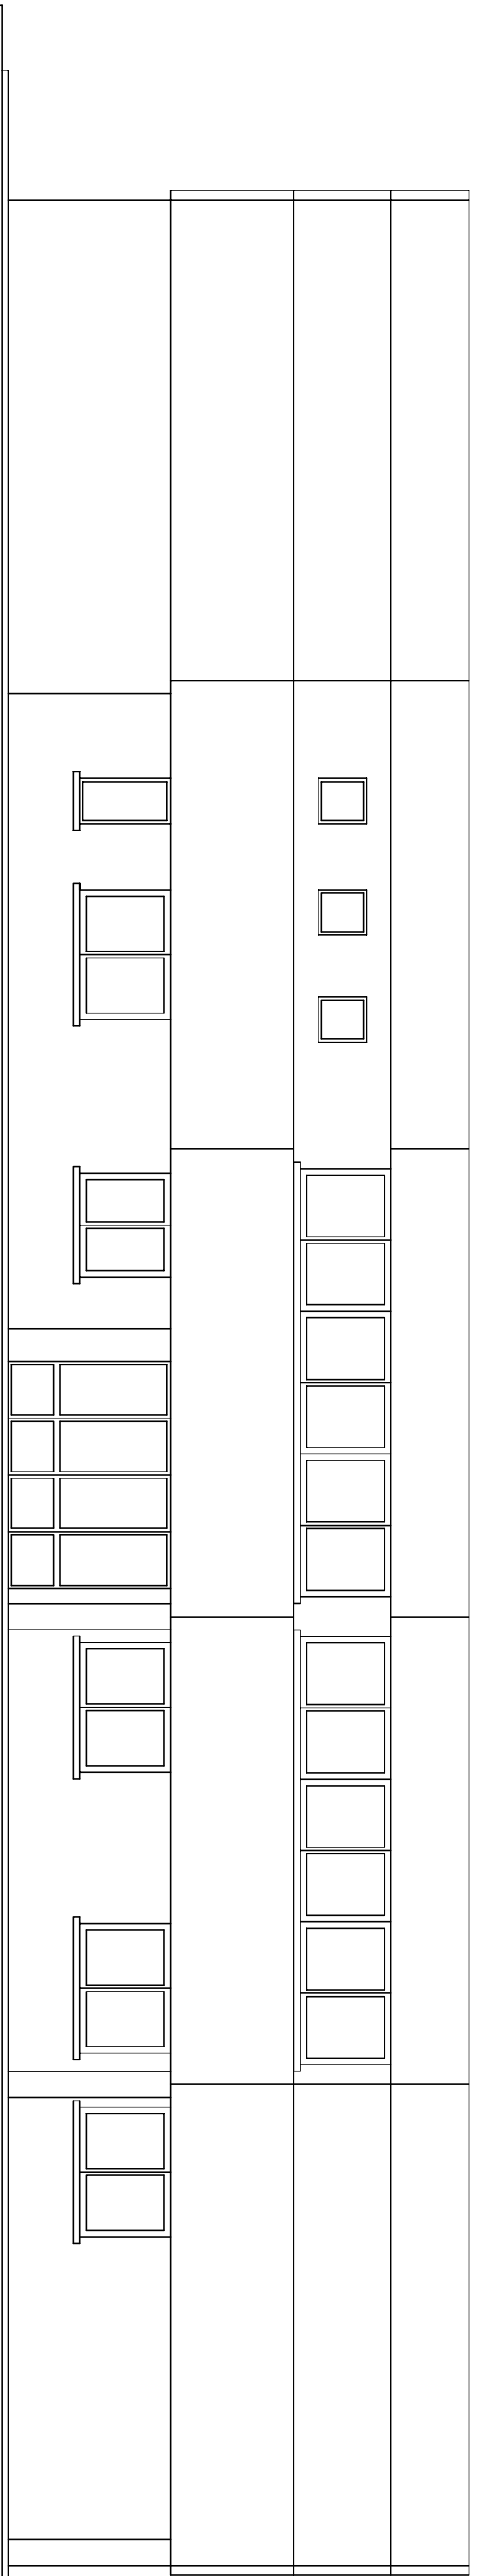


PROSPETTO SUD

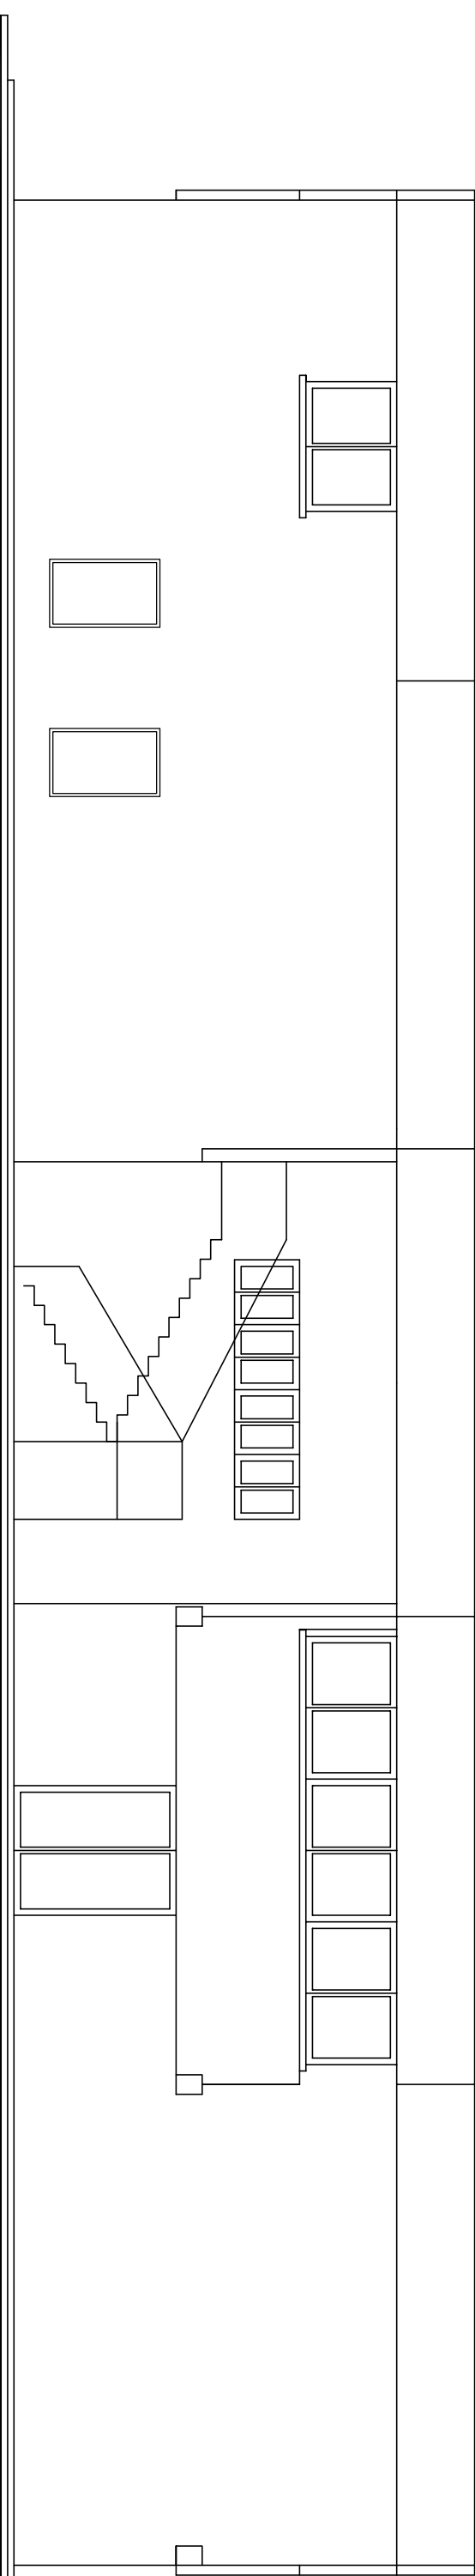

PROSPETTO EST

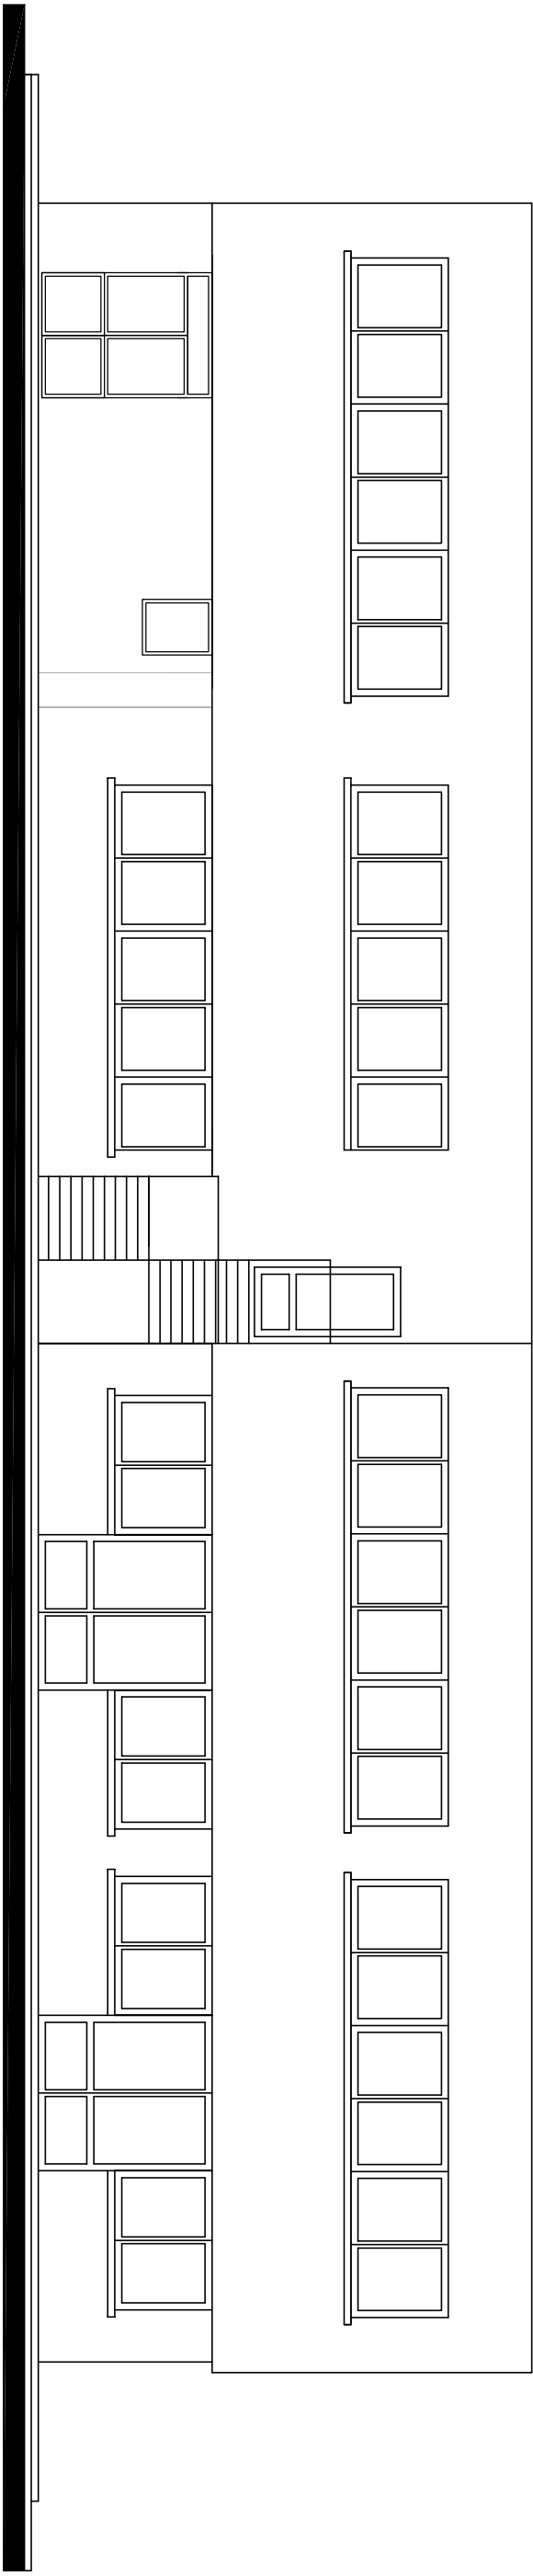

PROSPETTO OVEST

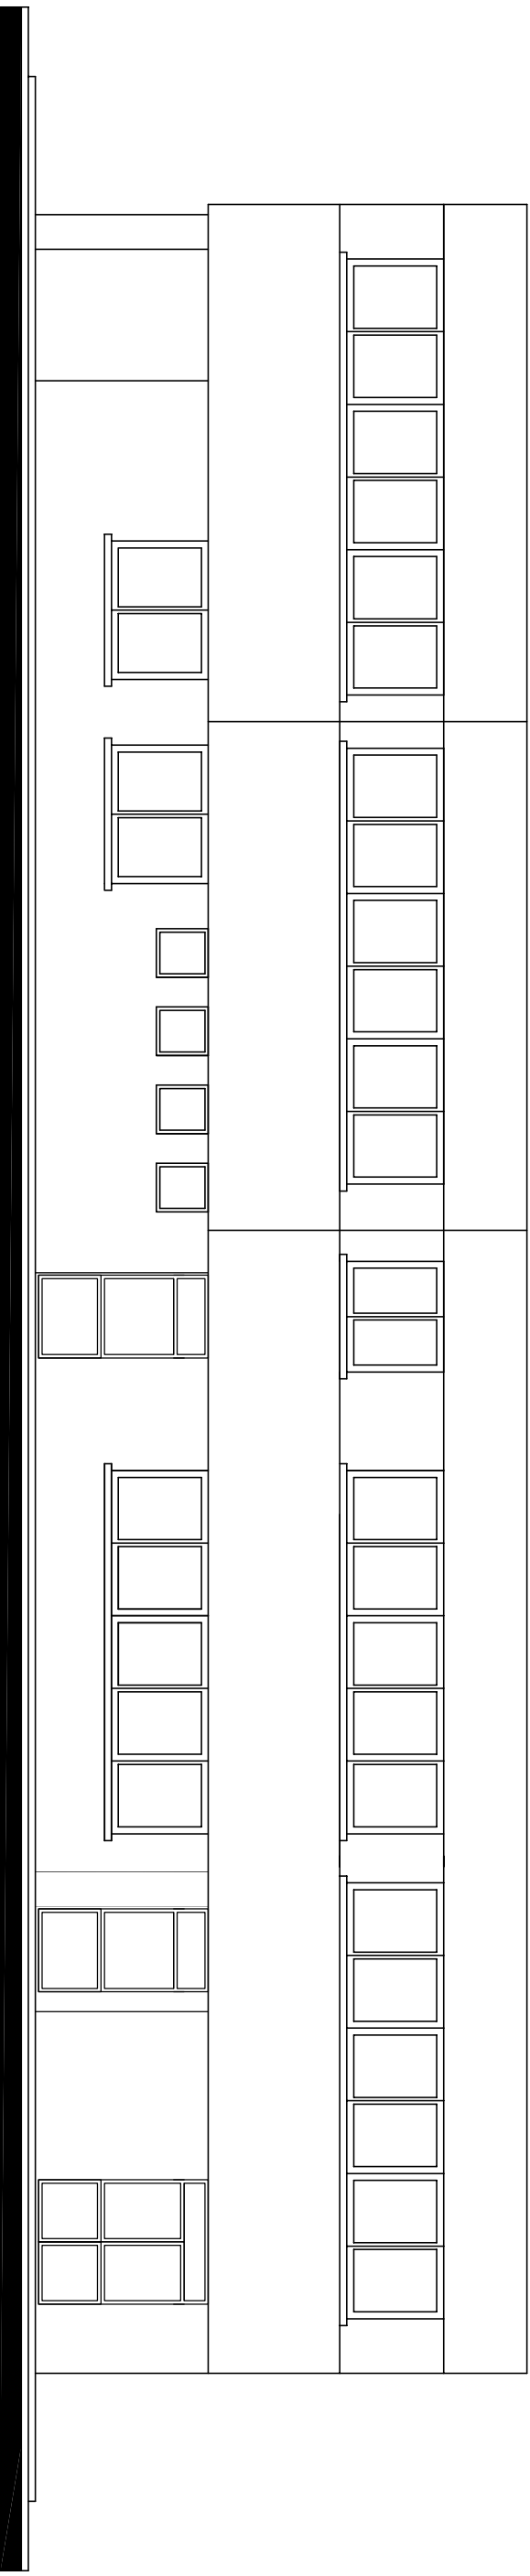

Dott. Ing. ANDREA FLISI

46019 VIADANA (MN) Via Carrobbio, 43
Tel. 0375/833578 – e-mail: info@flisandreo3.191.it

COMUNE DI DOSOLO
PROVINCIA DI MANTOVA

PROGETTO DEFINITIVO ESECUTIVO
PER LA MANUTENZIONE STRAORDINARIA DELLE
TAMPONATURE DEL PIANO TERRA DELLA
SCUOLA PRIMARIA DI DOSOLO
SITA IN VIA PIETRO FALCHI

OGGETTO:
STATO DI FATTO

ELABORATO: ING. SILVIA SARTOR
APPROVATO: ING. ANDREA FLISI

COMITENTE:
COMUNE DI DOSOLO
PIAZZA GARIBALDI, 3 – 46030 DOSOLO (MN)

Data: 06 giugno 2018
Revisioni: 13 giugno 2018

Scala: 1:100
Det. Ing. Andrea Flisi
Tavola Numero 1

A norma di legge il presente elaborato non può essere riprodotto o comunicato a terzi senza espresso e preventivo autorizzazionme da parte del presente professionista