




PLANIMETRIA GENERALE

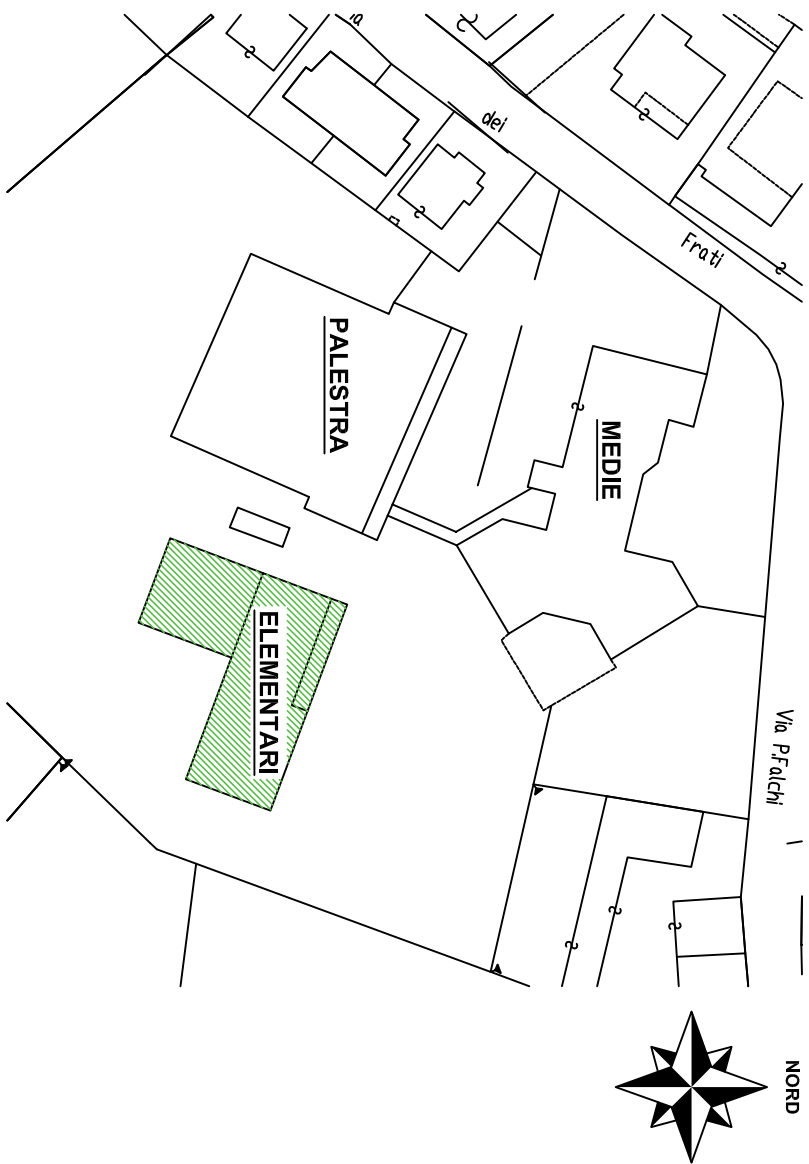


PIANO TERRA

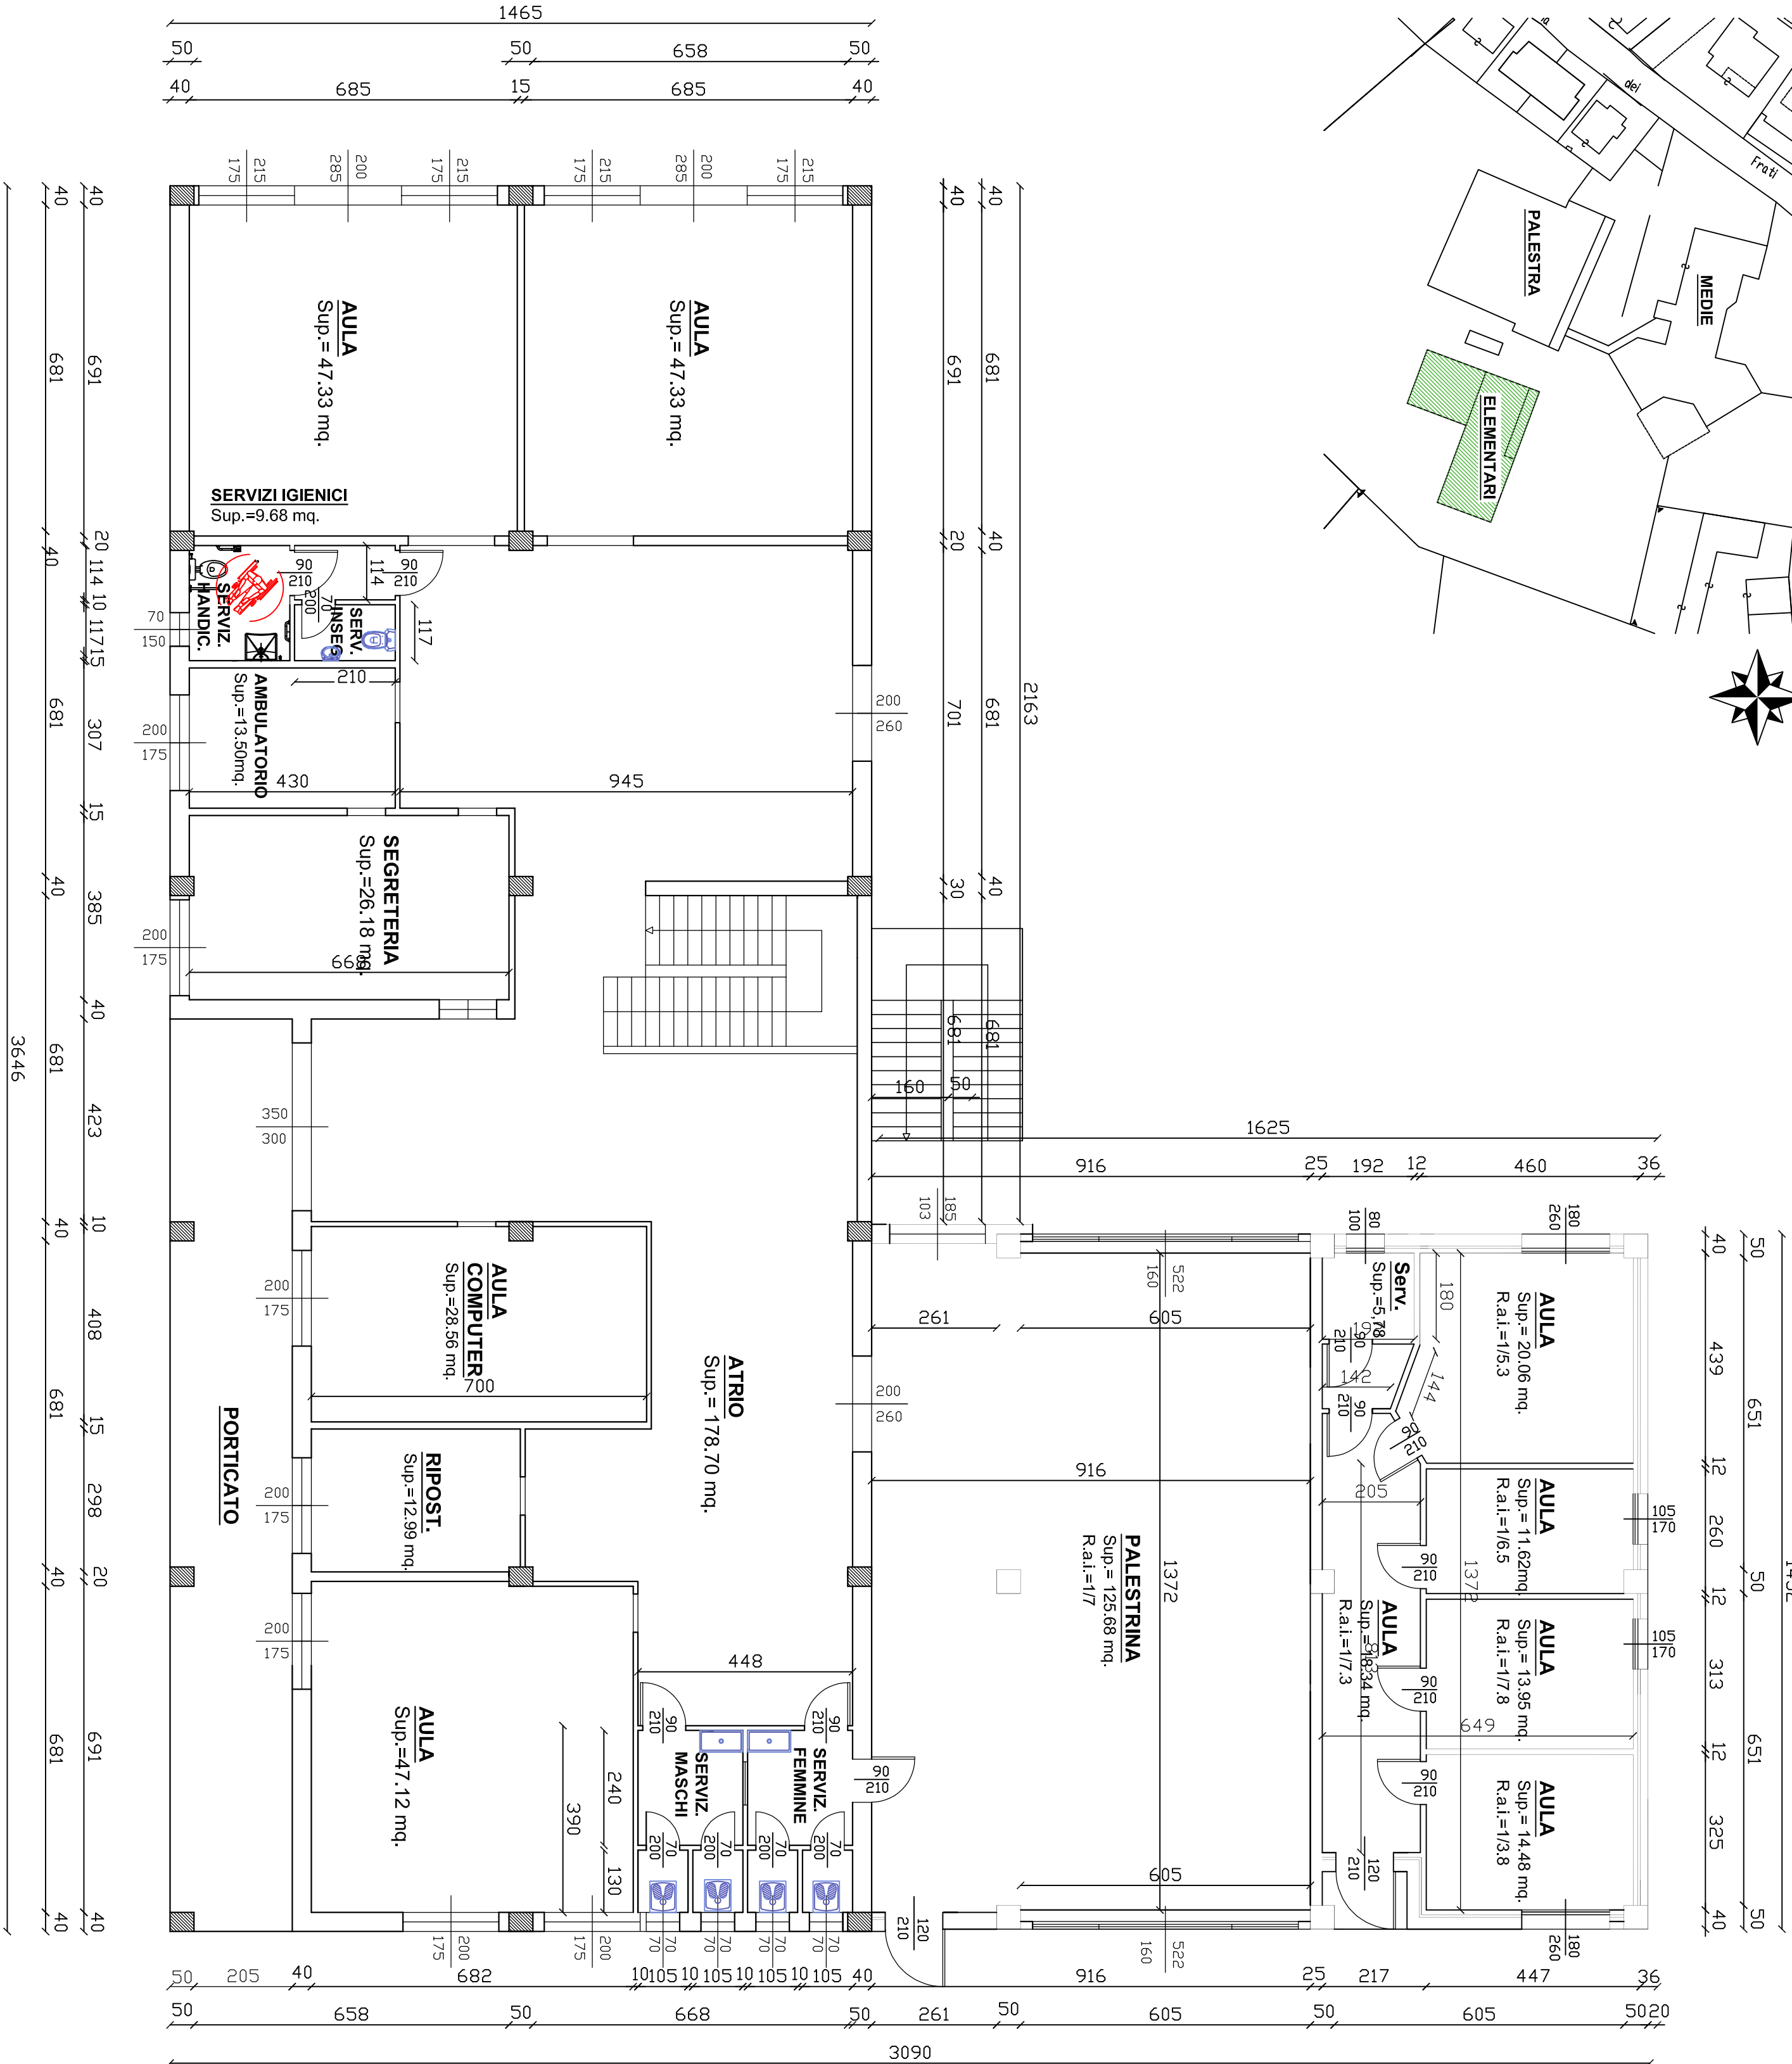


PROSPETTO EST

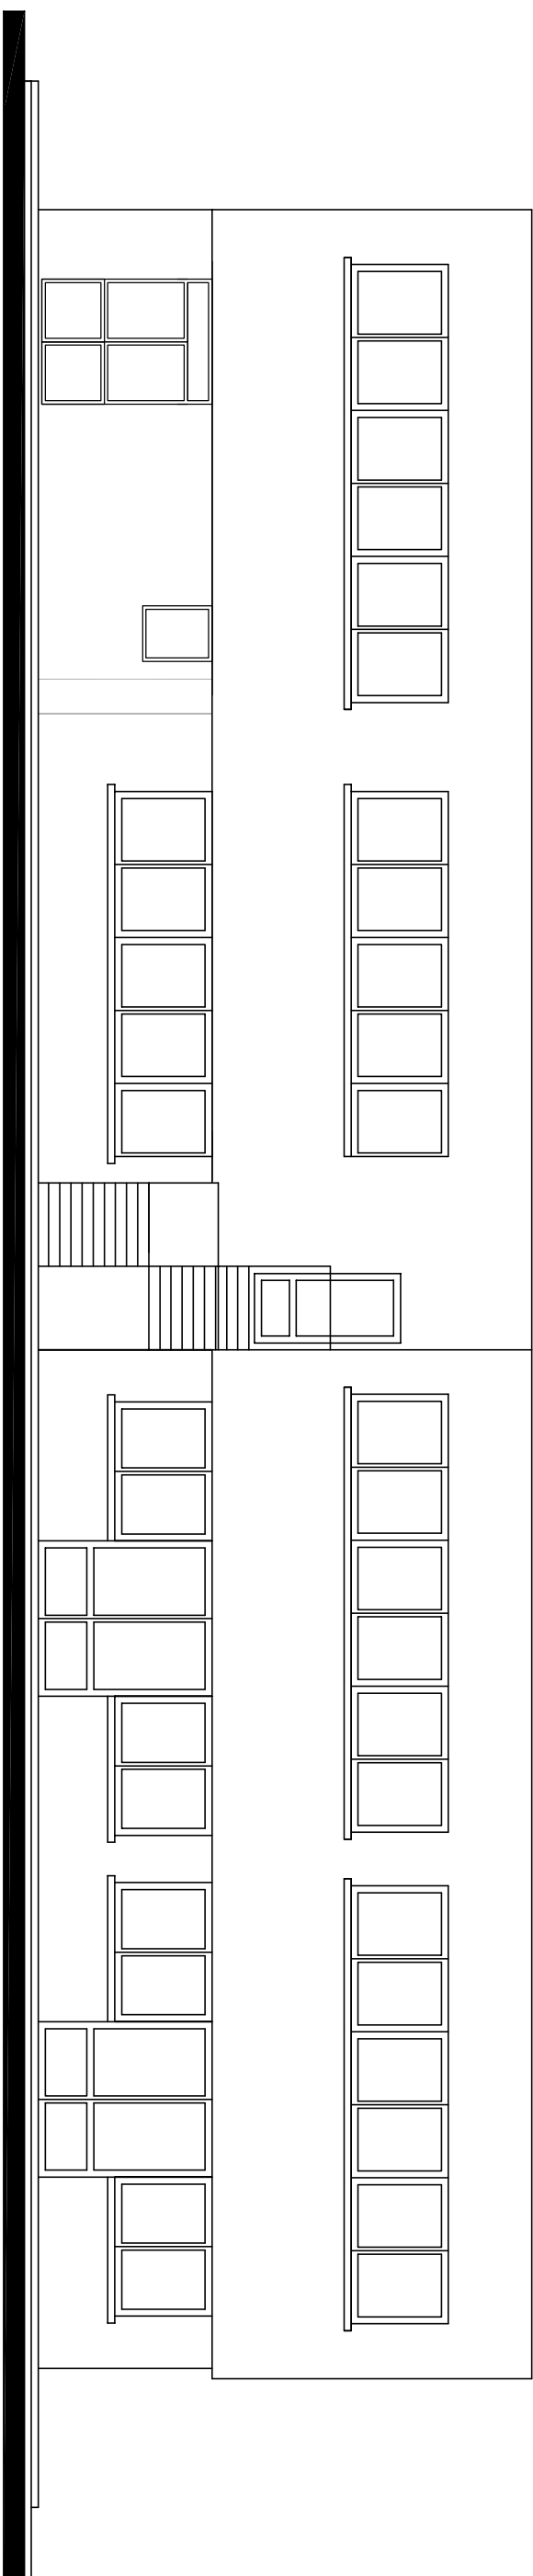


PROSPETTO OVEST

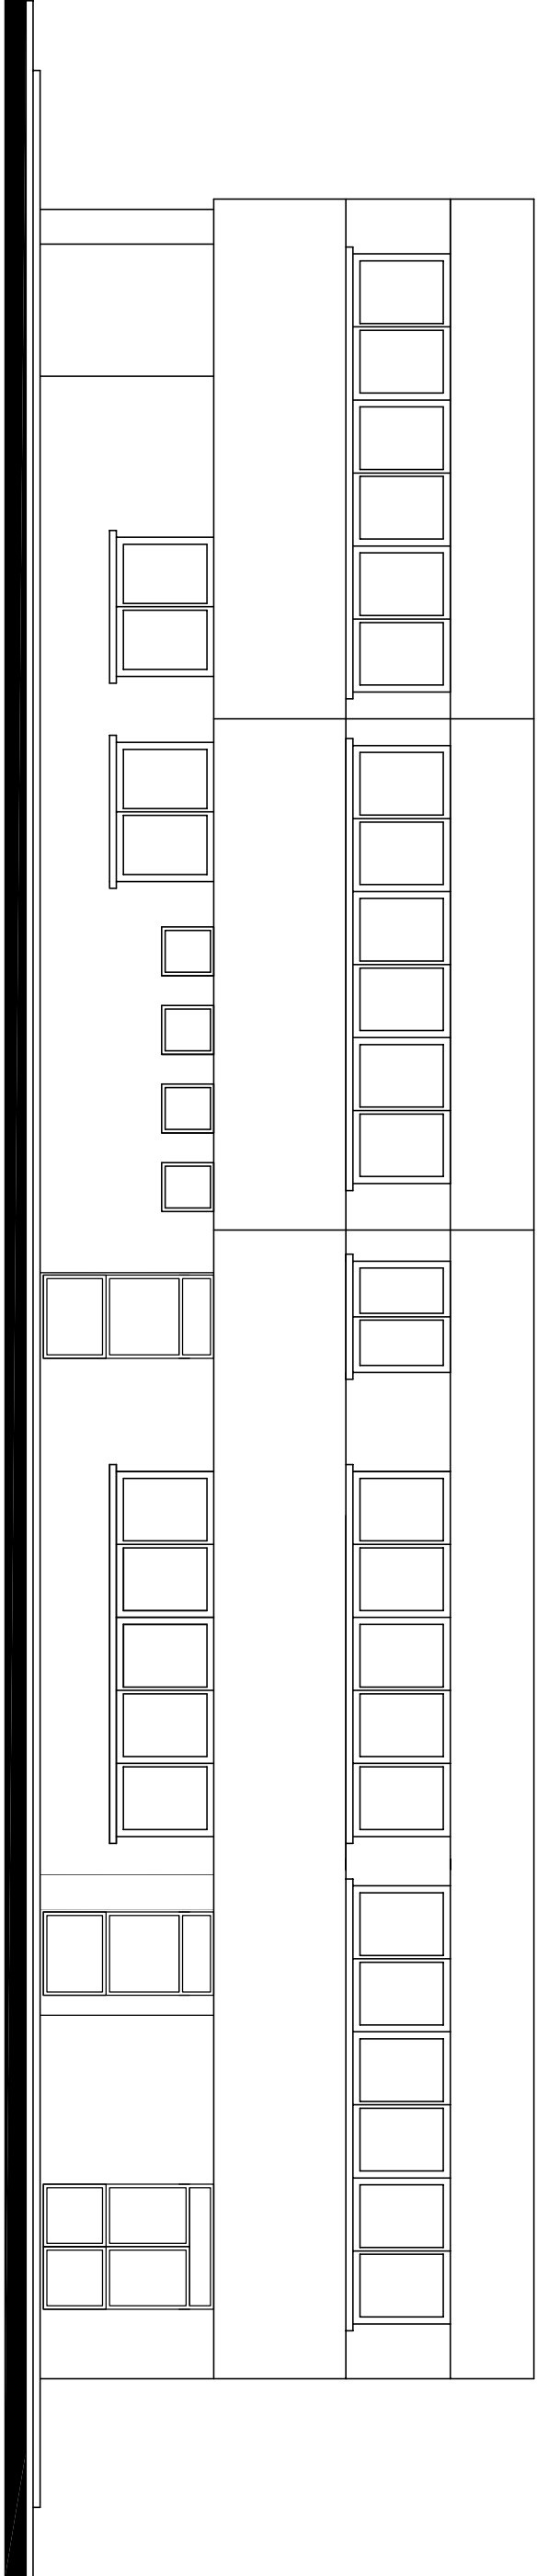

PROSPETTO NORD

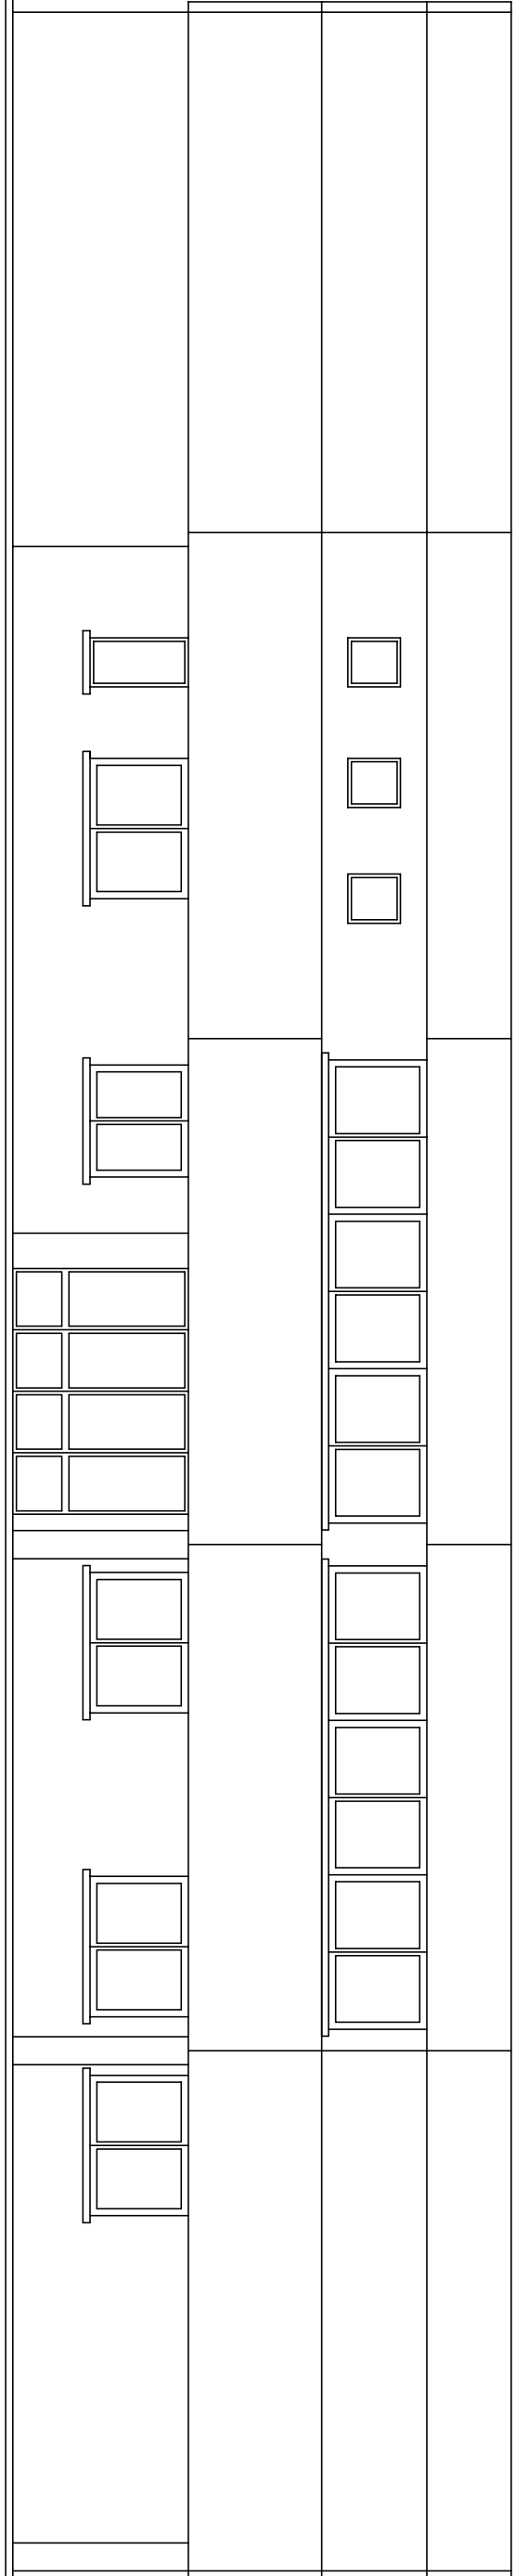

PROSPETTO SUD

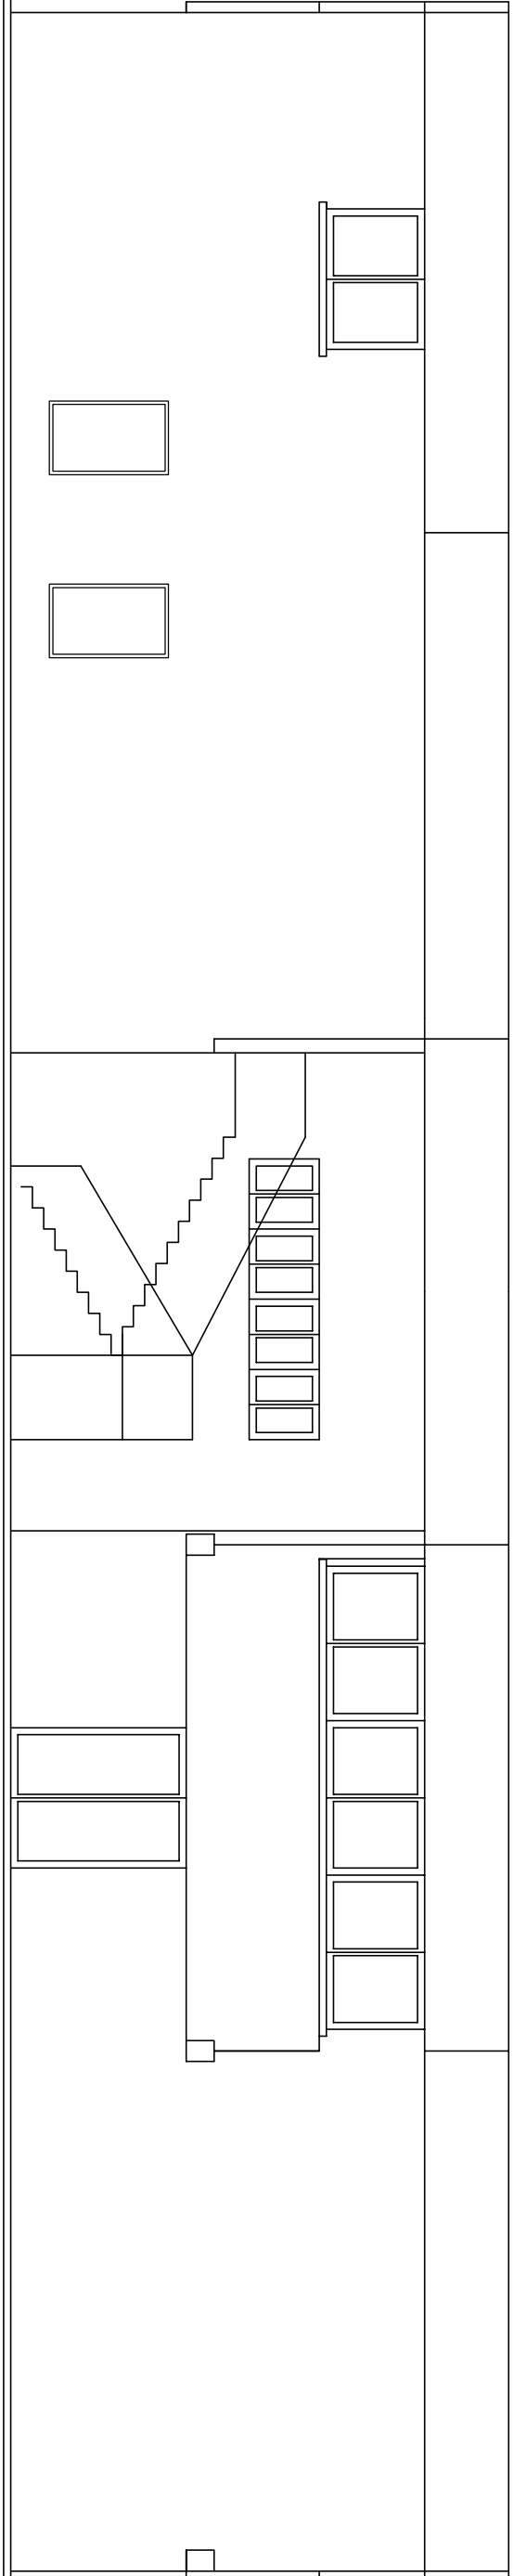

Dott. Ing. ANDREA FLISI

46019 VIADANA (MN) Via Carrobbio, 43
Tel. 0375/833578 – e-mail: info@flisandreo3.191.it

PROGETTO DEFINITIVO ESECUTIVO
PER LA MANUTENZIONE STRAORDINARIA DELLE
TAMPONATURE DEL PIANO TERRA DELLA
SCUOLA PRIMARIA DI DOSOLO
SITA IN VIA PIETRO FALCHI

COMUNE DI DOSOLO
PROVINCIA DI MANTOVA

OGGETTO:
STATO DI PROGETTO

ELABORATO: ING. SILVIA SARTOR
APPROVATO: ING. ANDREA FLISI

COMITENTE:
COMUNE DI DOSOLO
PIAZZA GARIBOLDI, 3 – 46030 DOSOLO (MN)

Data:
06 giugno 2018
Revisioni:
13 giugno 2018

Comittente
Det. Ing. Andrea Flisi
Scala: 1:100
Tavola
Numero 2

A norma di legge il presente elaborato non può essere riprodotto o comunicato a terzi senza espresso e preventivo autorizzazionme da parte del presente professionista