
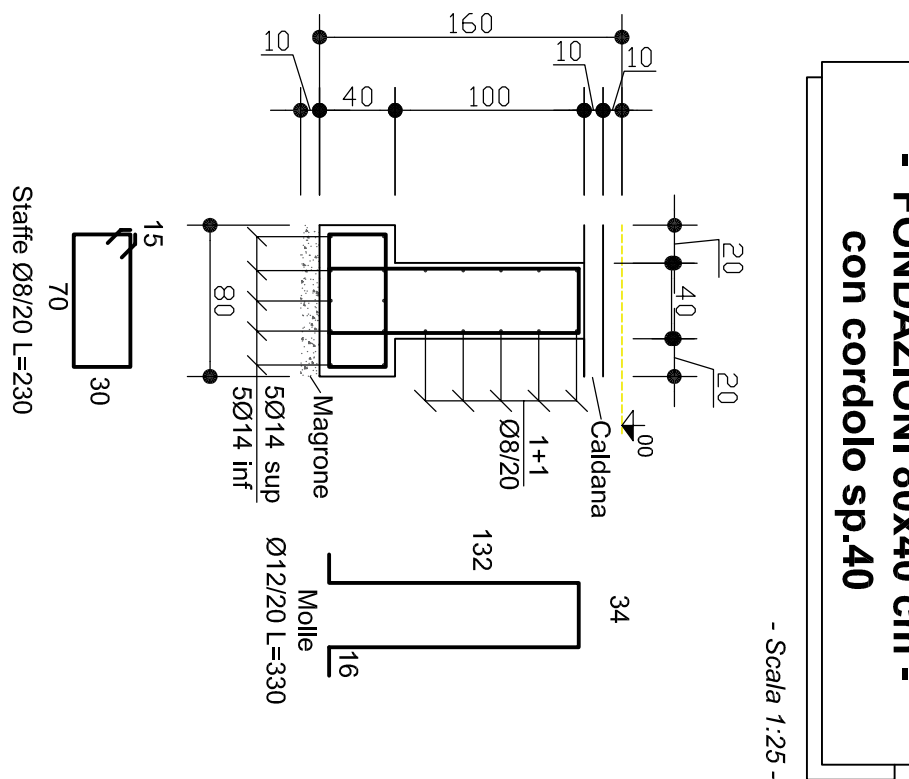
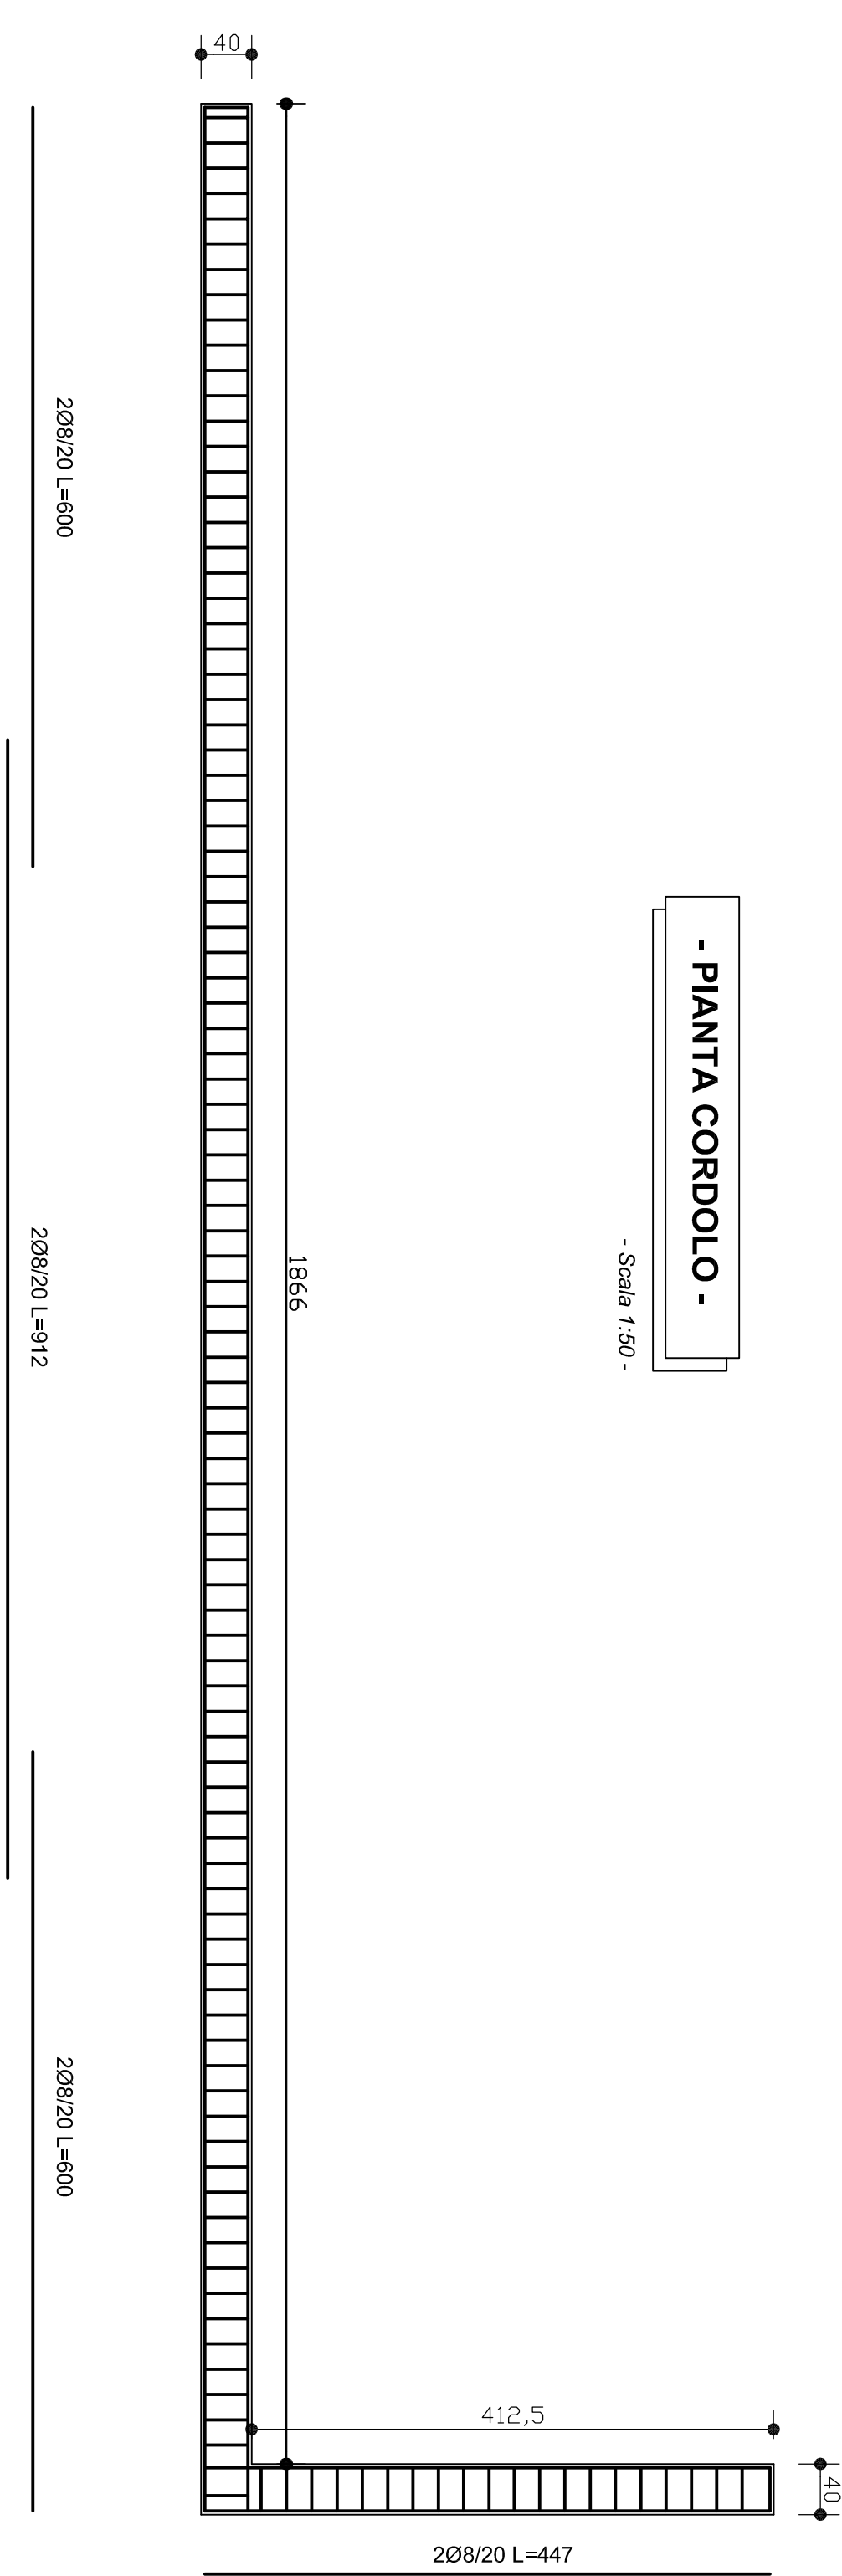
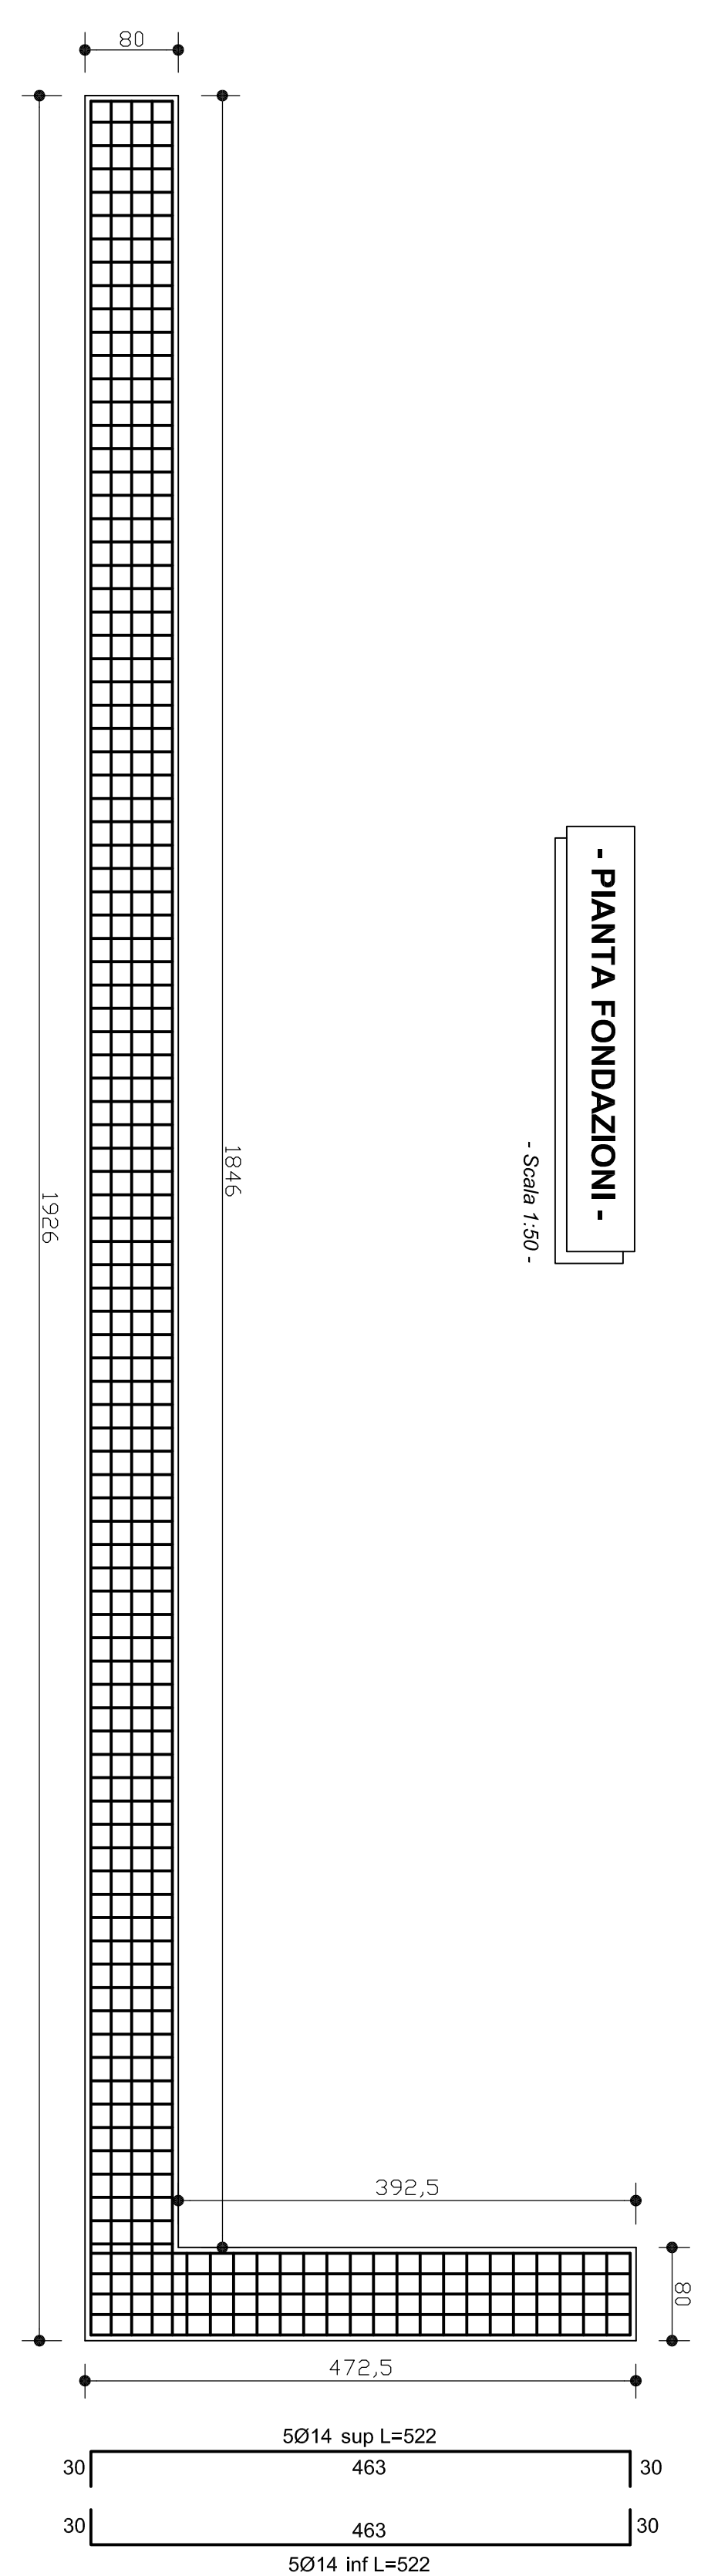


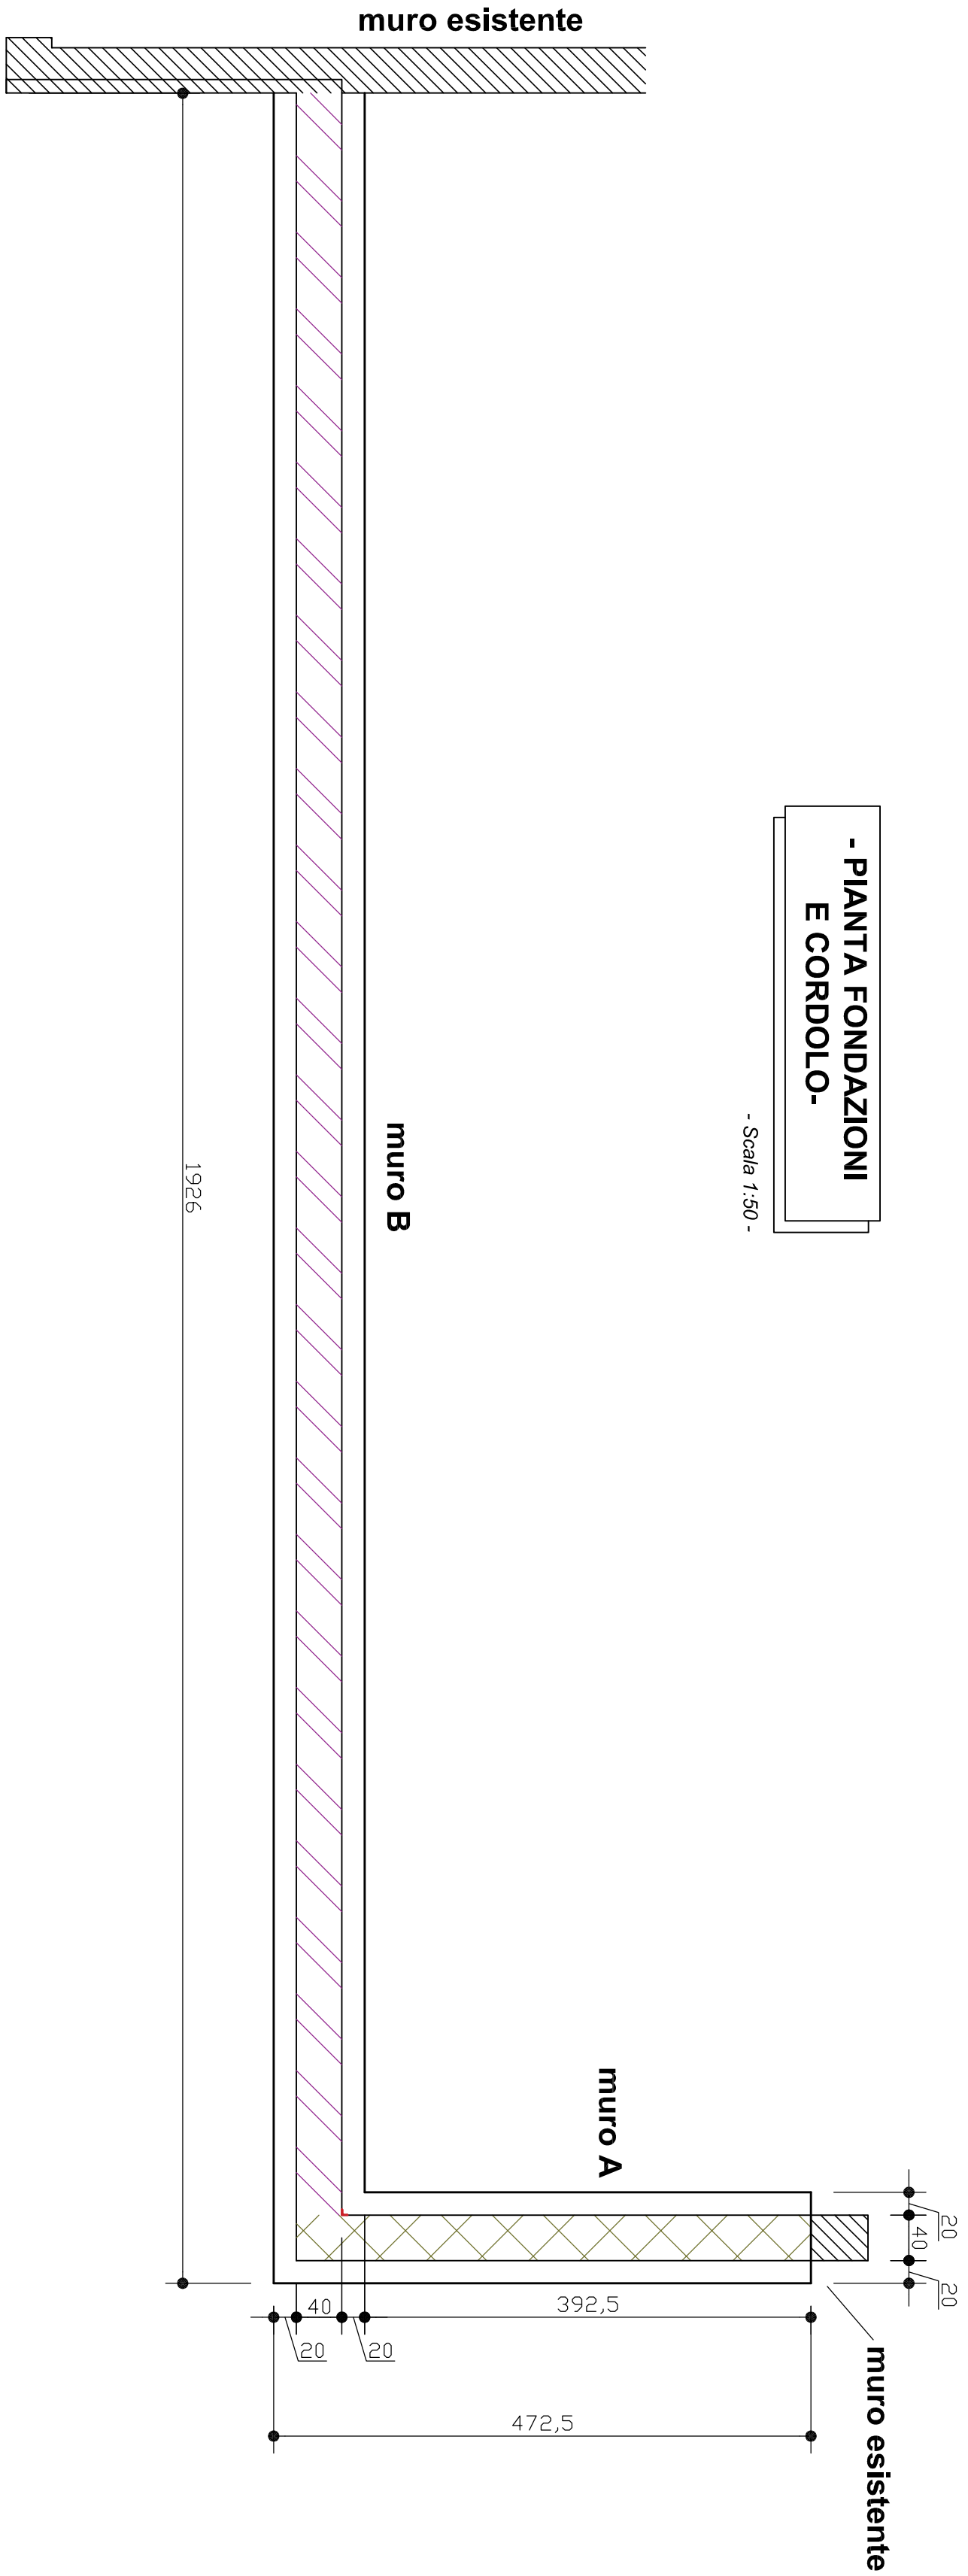

Prescrizioni Calcestruzzo di Fondazione					
CLASSE RESISTENZA RCK 300	RAPPORTO SLM/1 D max INERTE	Esposizione Ambientale	Contenuto minimo cemento 300 Kg/mc	Copertura minima 50 mm	Sovrapposizione armature > 40 diametri

Prescrizioni Calcestruzzo di Elettrolitizzazione					
CLASSE RESISTENZA	RAPPORTO SLM/1 D max INERTE	Esposizione Ambientale	Contenuto minimo cemento	Copertura minima	Sovrapposizione armature


Prescrizioni Acciaio per Calcestruzzo

Acciaio B450C ad Aderenza Migliorata e controllato in stabilimento con i seguenti requisiti:

Allungamento uniforme al carico massimo $\epsilon_{all} \geq 7\%$

Rapporto tra resistenza e tensione di snervamento valore medio $1,15 < R_{yk} / f_{yk} < 1,35$

Rapporto medio tra valore effettivo e valore nominale della resistenza a snervamento $f_{yk,eff} / f_{yk,nom} < 1,25$

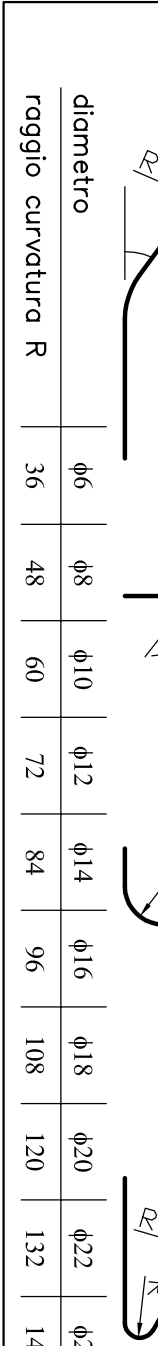

Prescrizioni Acciaio per Carpentaria

La saldatura deve essere continua e con spessore di gola $a \geq 0,7$ dello spessore nominale di saldatura deve essere $a \geq 0,7$ dello spessore nominale di saldatura deve essere		BULLONI		DADI	
Il procedimento di saldatura deve essere approvato con certificato E44-48 (UNI 5322) e verificato con i risultati di prova con fili e sezioni di materiale e qualificato da ente ufficiale (UNI 10011)		TIPO SALDATURA		TIPO ACCIAIO	

IL COSTRUTTORE E' COMUNQUE TENUTO AL RISPETTO DELLE NORME UNI E DI ALTRE NORME TECNICHE CHE SONO PREVALENTI RISPETTO ALLE INDICAZIONI SOPRA RIPORTATE

NOTA BENE : CONTROLLARE DIMENSIONI E QUOTE CON ESISTENTE E/O ARCHITETTONICO

Dott. Ing. ANDREA FLISI

46019 - VADANA (MN) Via Corrobbo, 43
Tel. 0375.833578 - e-mail: info@flisandrea5191.it

COMUNE DI DOSOLO
PROVINCIA DI MANTOVA

PROGETTO DEFINITIVO ESECUTIVO
PER LA MANUTENZIONE STRAORDINARIA DELLE
TAMPONATURE DEL PIANO TERRA DELLA
SCUOLA PRIMARIA DI DOSOLO
SITA IN VIA PIETRO FALCHI

OGGETTO:
FONDAZIONE NUOVO MURO

ELABORATO:
ING. SILVIA SARTOR

APPROVATO:
ING. ANDREA FLISI

COMITENTE:
COMUNE DI DOSOLO
PIAZZA GARIBALDI, 3 - 46030 DOSOLO (MN)

Data:

06 giugno 2018

Revisioni:

13 giugno 2018

Comittente

Dott. Ing. Andrea Flisi

Scala: 1:50

Tavola
Numero

4

A norma di legge il presente elaborato non può essere riprodotto o comunicato a terzi senza espressa e preventiva autorizzazione da parte del presente professionista