



- PACCHETTO MURO A -

- Scale 1:10 -

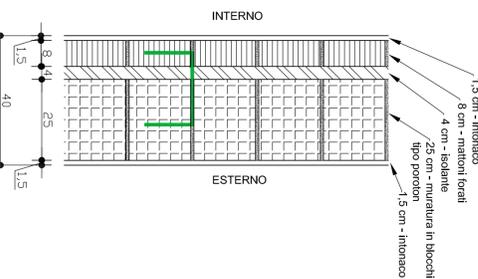


- PACCHETTO MURO B -


- Scale 1:10 -

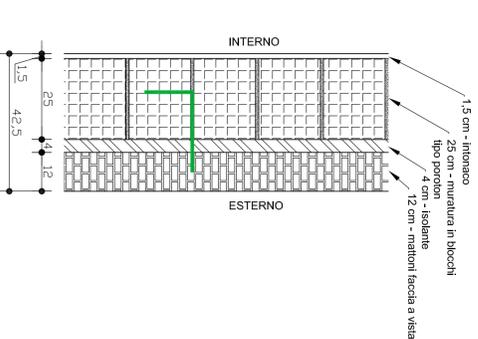


- SCHEMA TIPO DI ANCORAGGIO MURO AL CORDOLO IN C.A.-

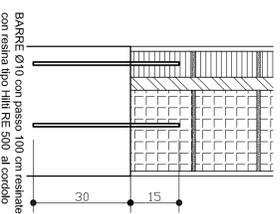


- SCHEMA TIPO DI ANCORAGGIO MURO AL SOLAIO-

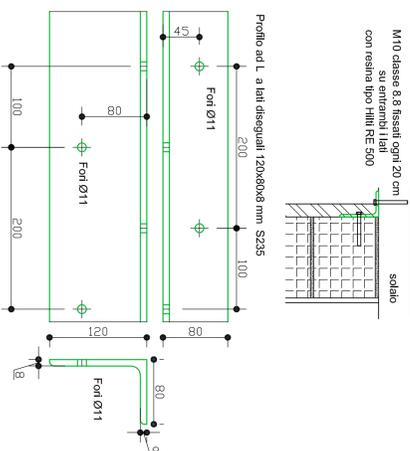


- SCHEMA FISSAGGIO MURI NELL'ANGOLO -

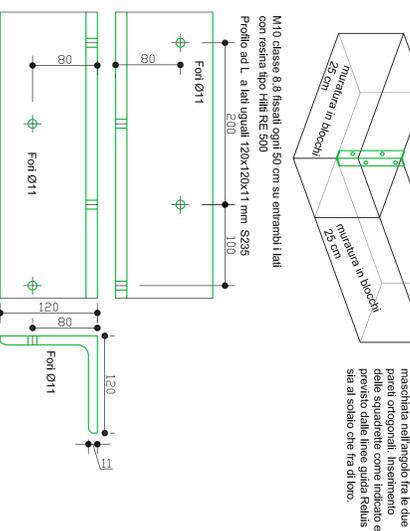

- FISSAGGIO MURO STRATO INTERNO ED ESTERNO -

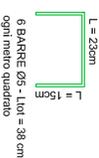

- FISSAGGIO MURO STRATO INTERNO ED ESTERNO -

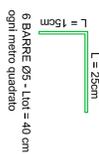


PRESCRIZIONI ACCIAIO per CLASSENTERIA

TIPO ACCIAIO	S 235
BILUNO	DAI
TIPO SALDATURE	-

La suddetta classe di acciaio deve essere utilizzata per la produzione di barre e profilati. Il procedimento di produzione deve essere conforme alle norme EN 10025-2 e EN 10025-3. La produzione di barre e profilati deve essere conforme alle norme EN 10025-2 e EN 10025-3. La produzione di barre e profilati deve essere conforme alle norme EN 10025-2 e EN 10025-3.

IL COSTRUTTORE E' COMunque TENUTO AL RISPETTO DELLE NORME UNE DI ALTRE NORME TECNICHE CHE SONO PREVALENTI RISPETTO ALLE INDICAZIONI SOPRA RIPORTATE.
NOTA BENE: CONTROLLARE DIMENSIONI e QUOTE CON ESISTENTE in ARCHITETTONICO

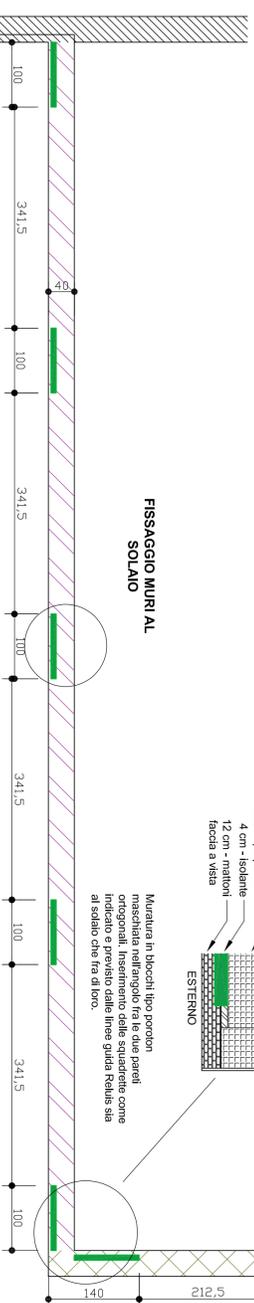

Dott. Ing. ANDREA FLISI
46019 VADANA (MN) Via Carrobbio, 43
Tel: 0375.833578 - e-mail: info@flisiandrea3.191.it

COMUNE DI DOSOLO
PROVINCIA DI MANTOVA

PROGETTO DEFINITIVO ESECUTIVO
PER LA MANUTENZIONE STRAORDINARIA DELLE
TAMPONATURE DEL PIANO TERRA DELLA
SCUOLA PRIMARIA DI DOSOLO
SITA IN VIA PIETRO FALCHI

OGGETTO:
MURATURE E ANCORAGGI MURATURE

ELABORATO: ING. SILVIA SARTOR
APPROVATO: ING. ANDREA FLISI

COMITENTE:
COMUNE DI DOSOLO
PIAZZA GARIBOLDI, 3 - 46030 DOSOLO (MN)

Data: 06 giugno 2018 Revisioni: 13 giugno 2018	Commitente	Dott. Ing. Andrea Flisi
Scala: 1:50 1:20	Tavola Numero 5	

A norma di legge il presente elaborato non può essere riprodotto o comunicato a terzi senza esplicito e preventivo autorizzazome da parte del presente professionista