


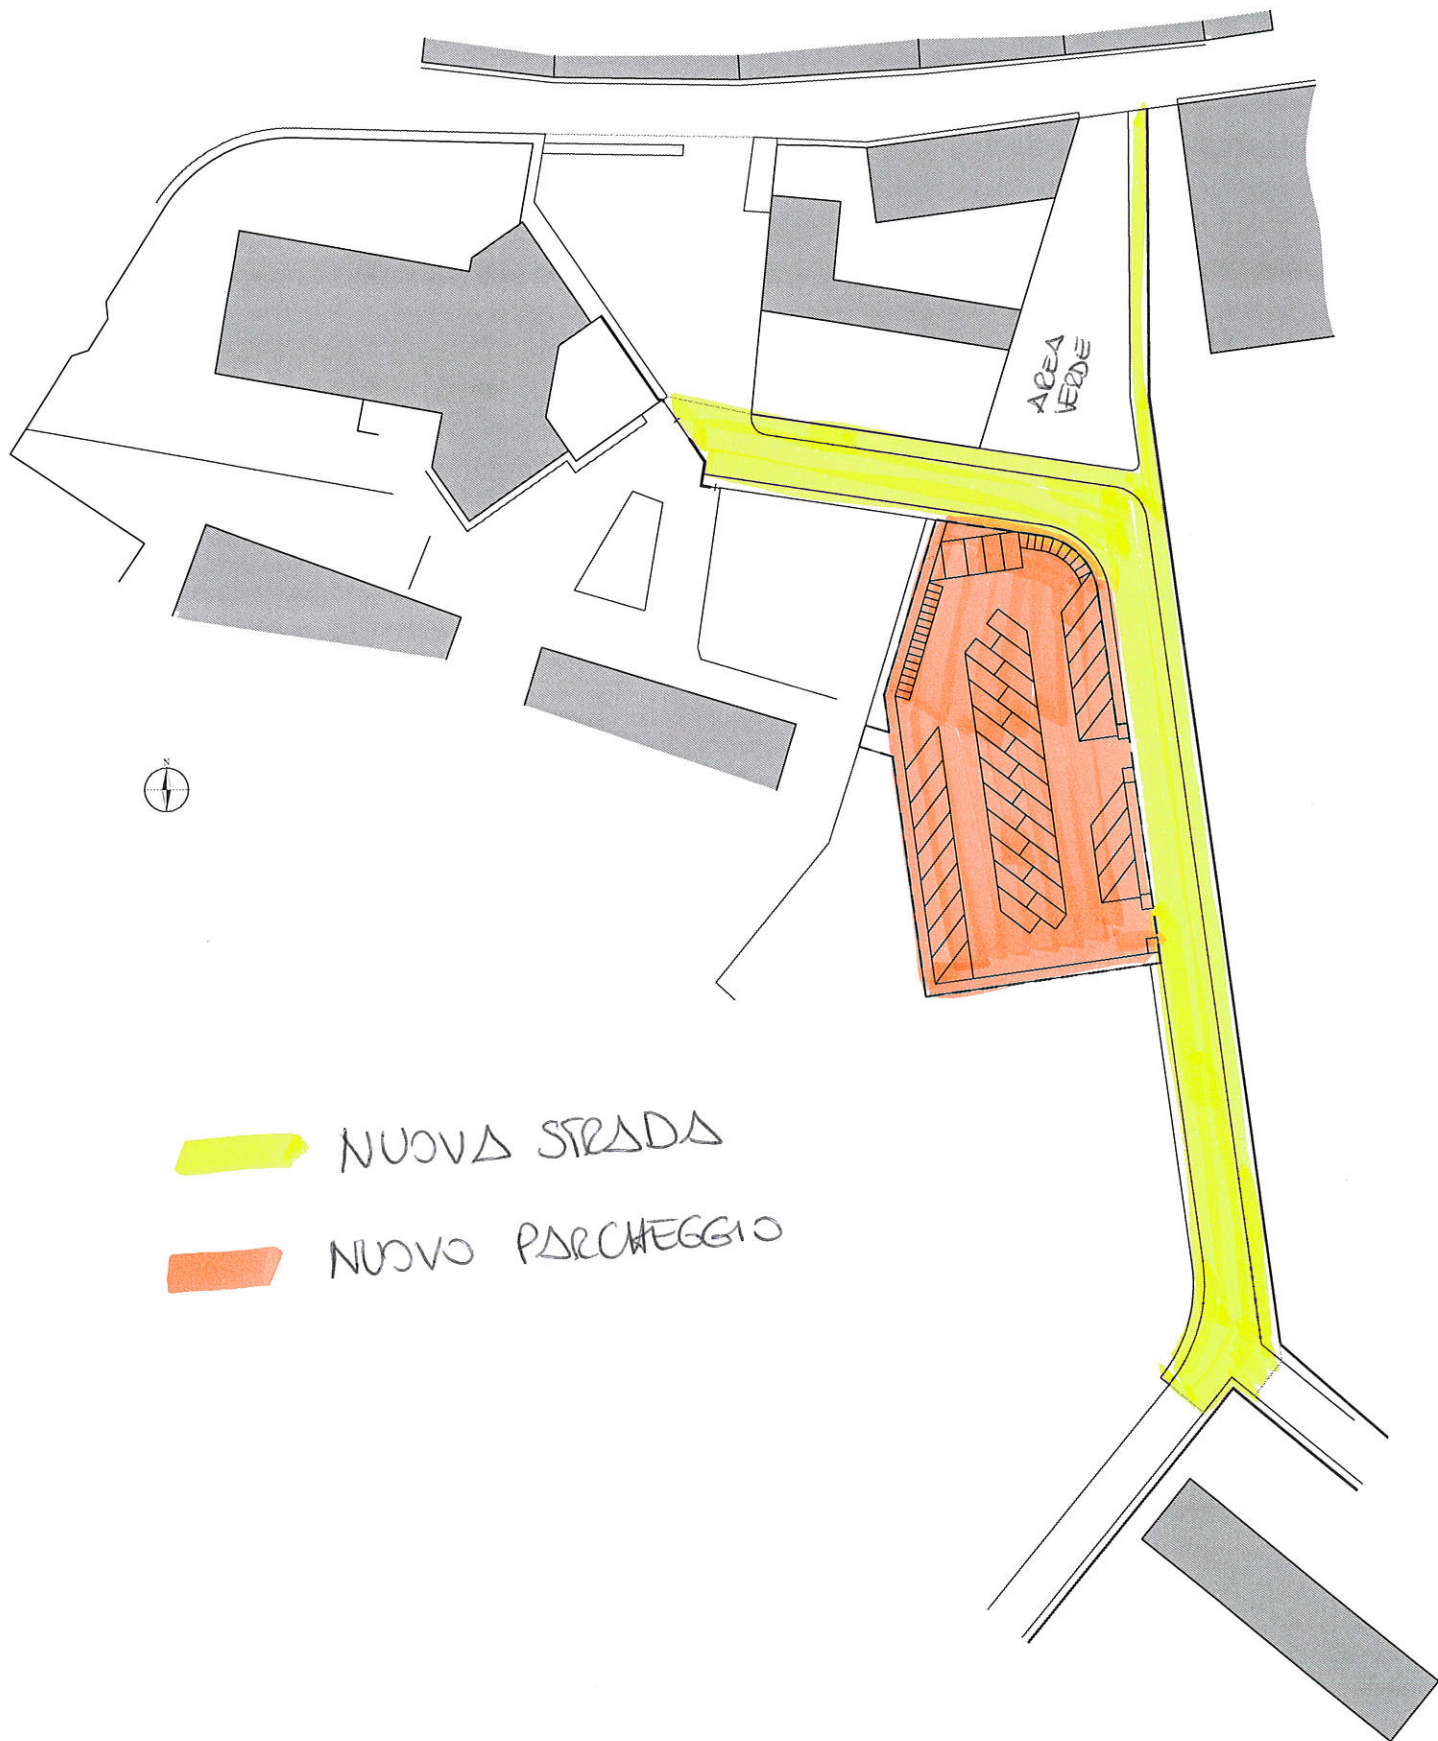

NUOVA STRADA

NUOVO PARCHEGGIO