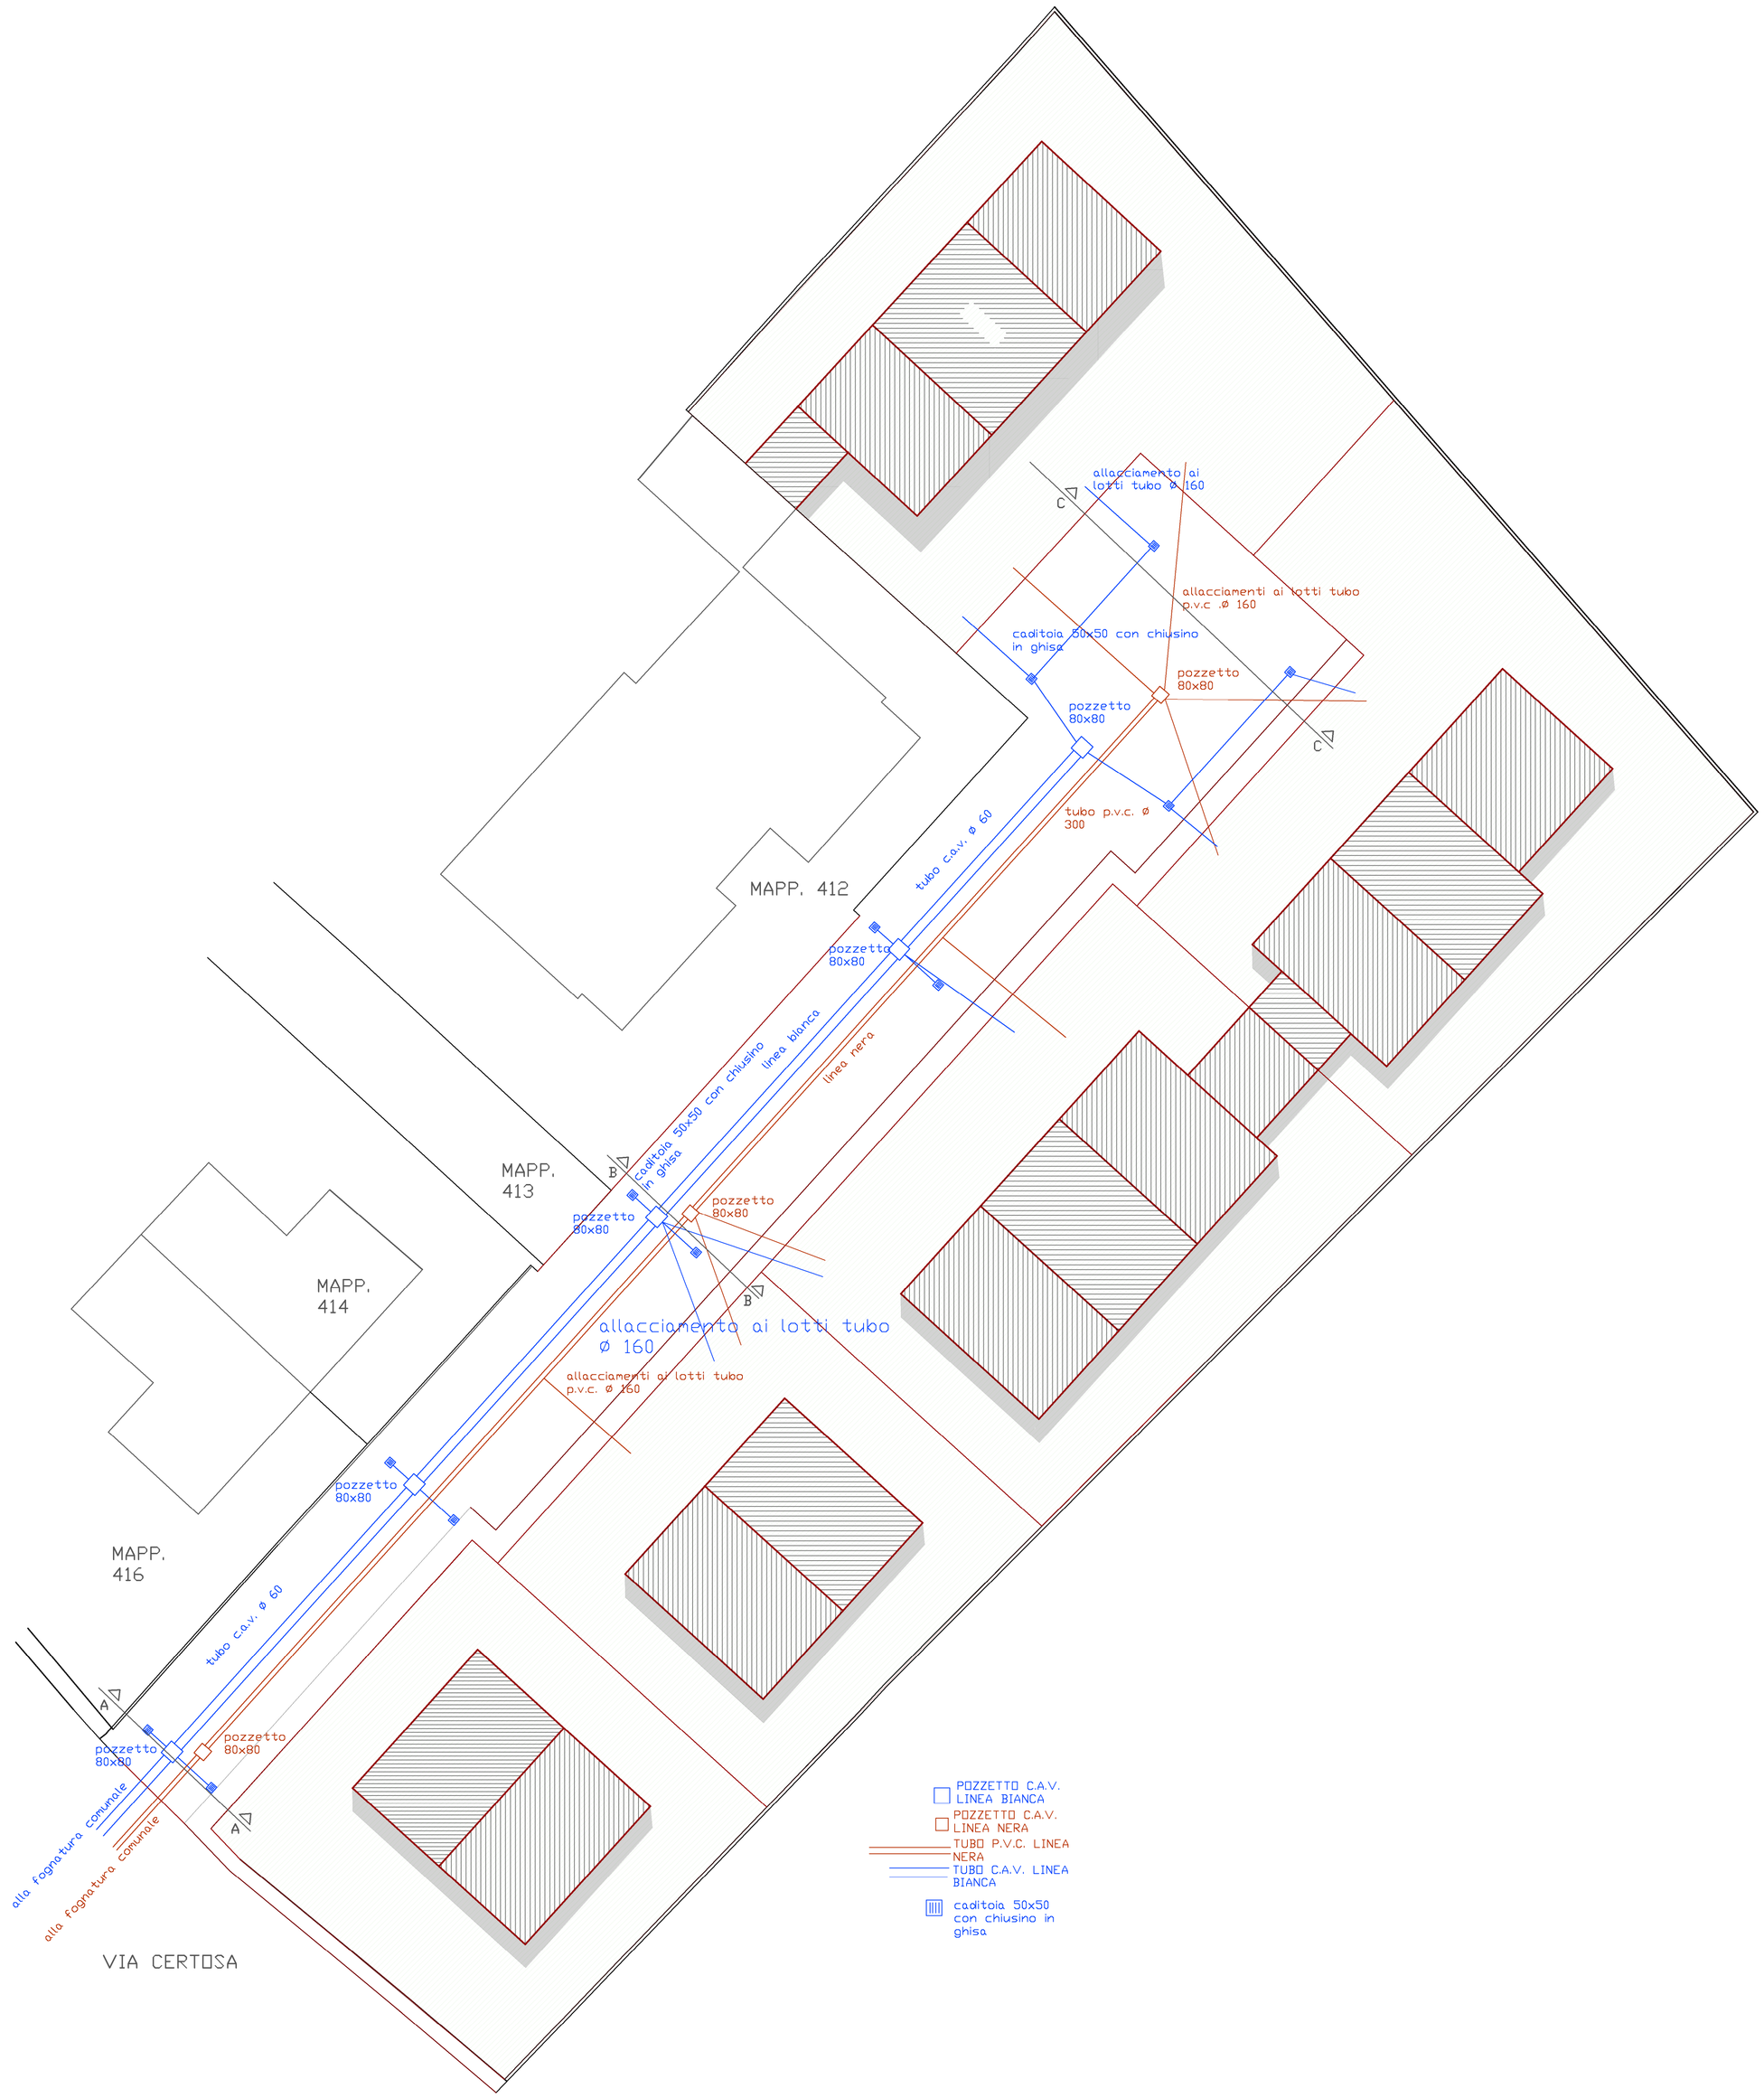

Comune di Dosolo **Provincia di Mantova**

Piano di Recupero residenziale R03
Dosolo via Certosa

PLANIMETRIA RETE FOGNARIA

Data: **Scala: 1:200**	**Tavola n°: 5**

I Progettisti

Dott. Arch. Pietro Triolo
via Curtatone Montanara 12
46029 Suzzara (MN)
tel. 0376 535920
studiotriolo@tin.it

Collaboratore :

Geom. Azzi Davide
via Roma 79
46030 Dosolo (MN)
tel. 0375 89408
azzigeometradavide@gmail.com