




SEZIONE C-C

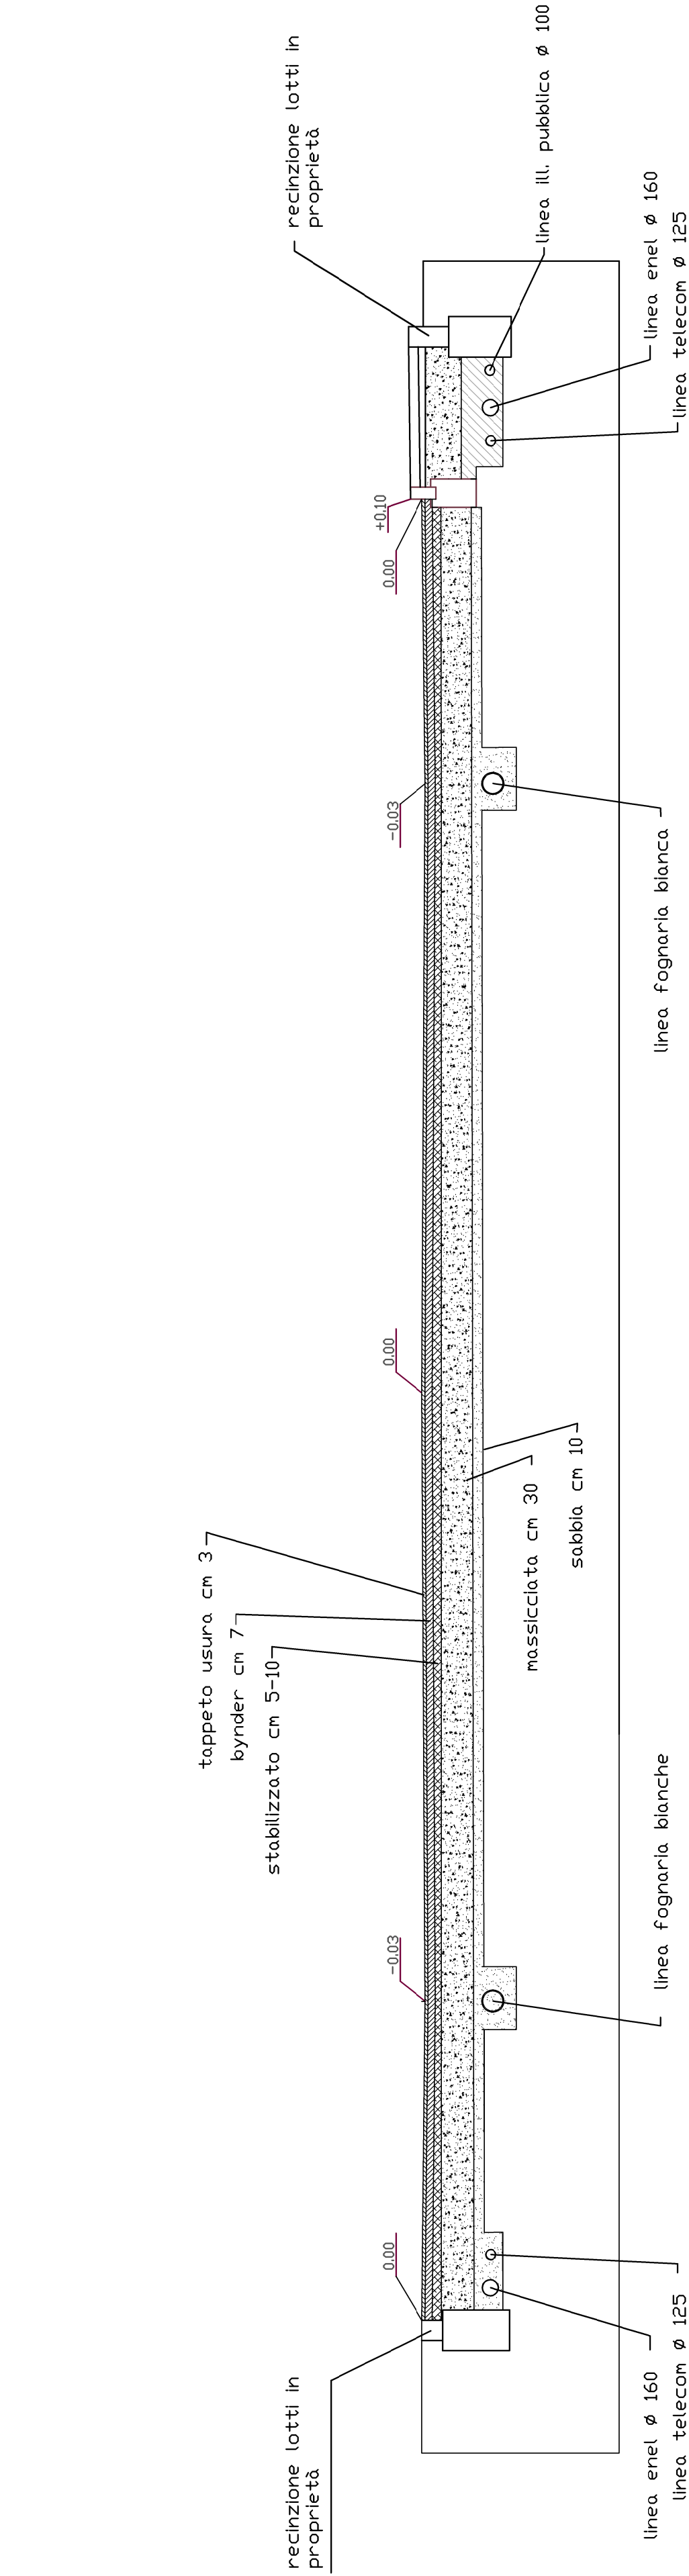


SEZIONE B-B

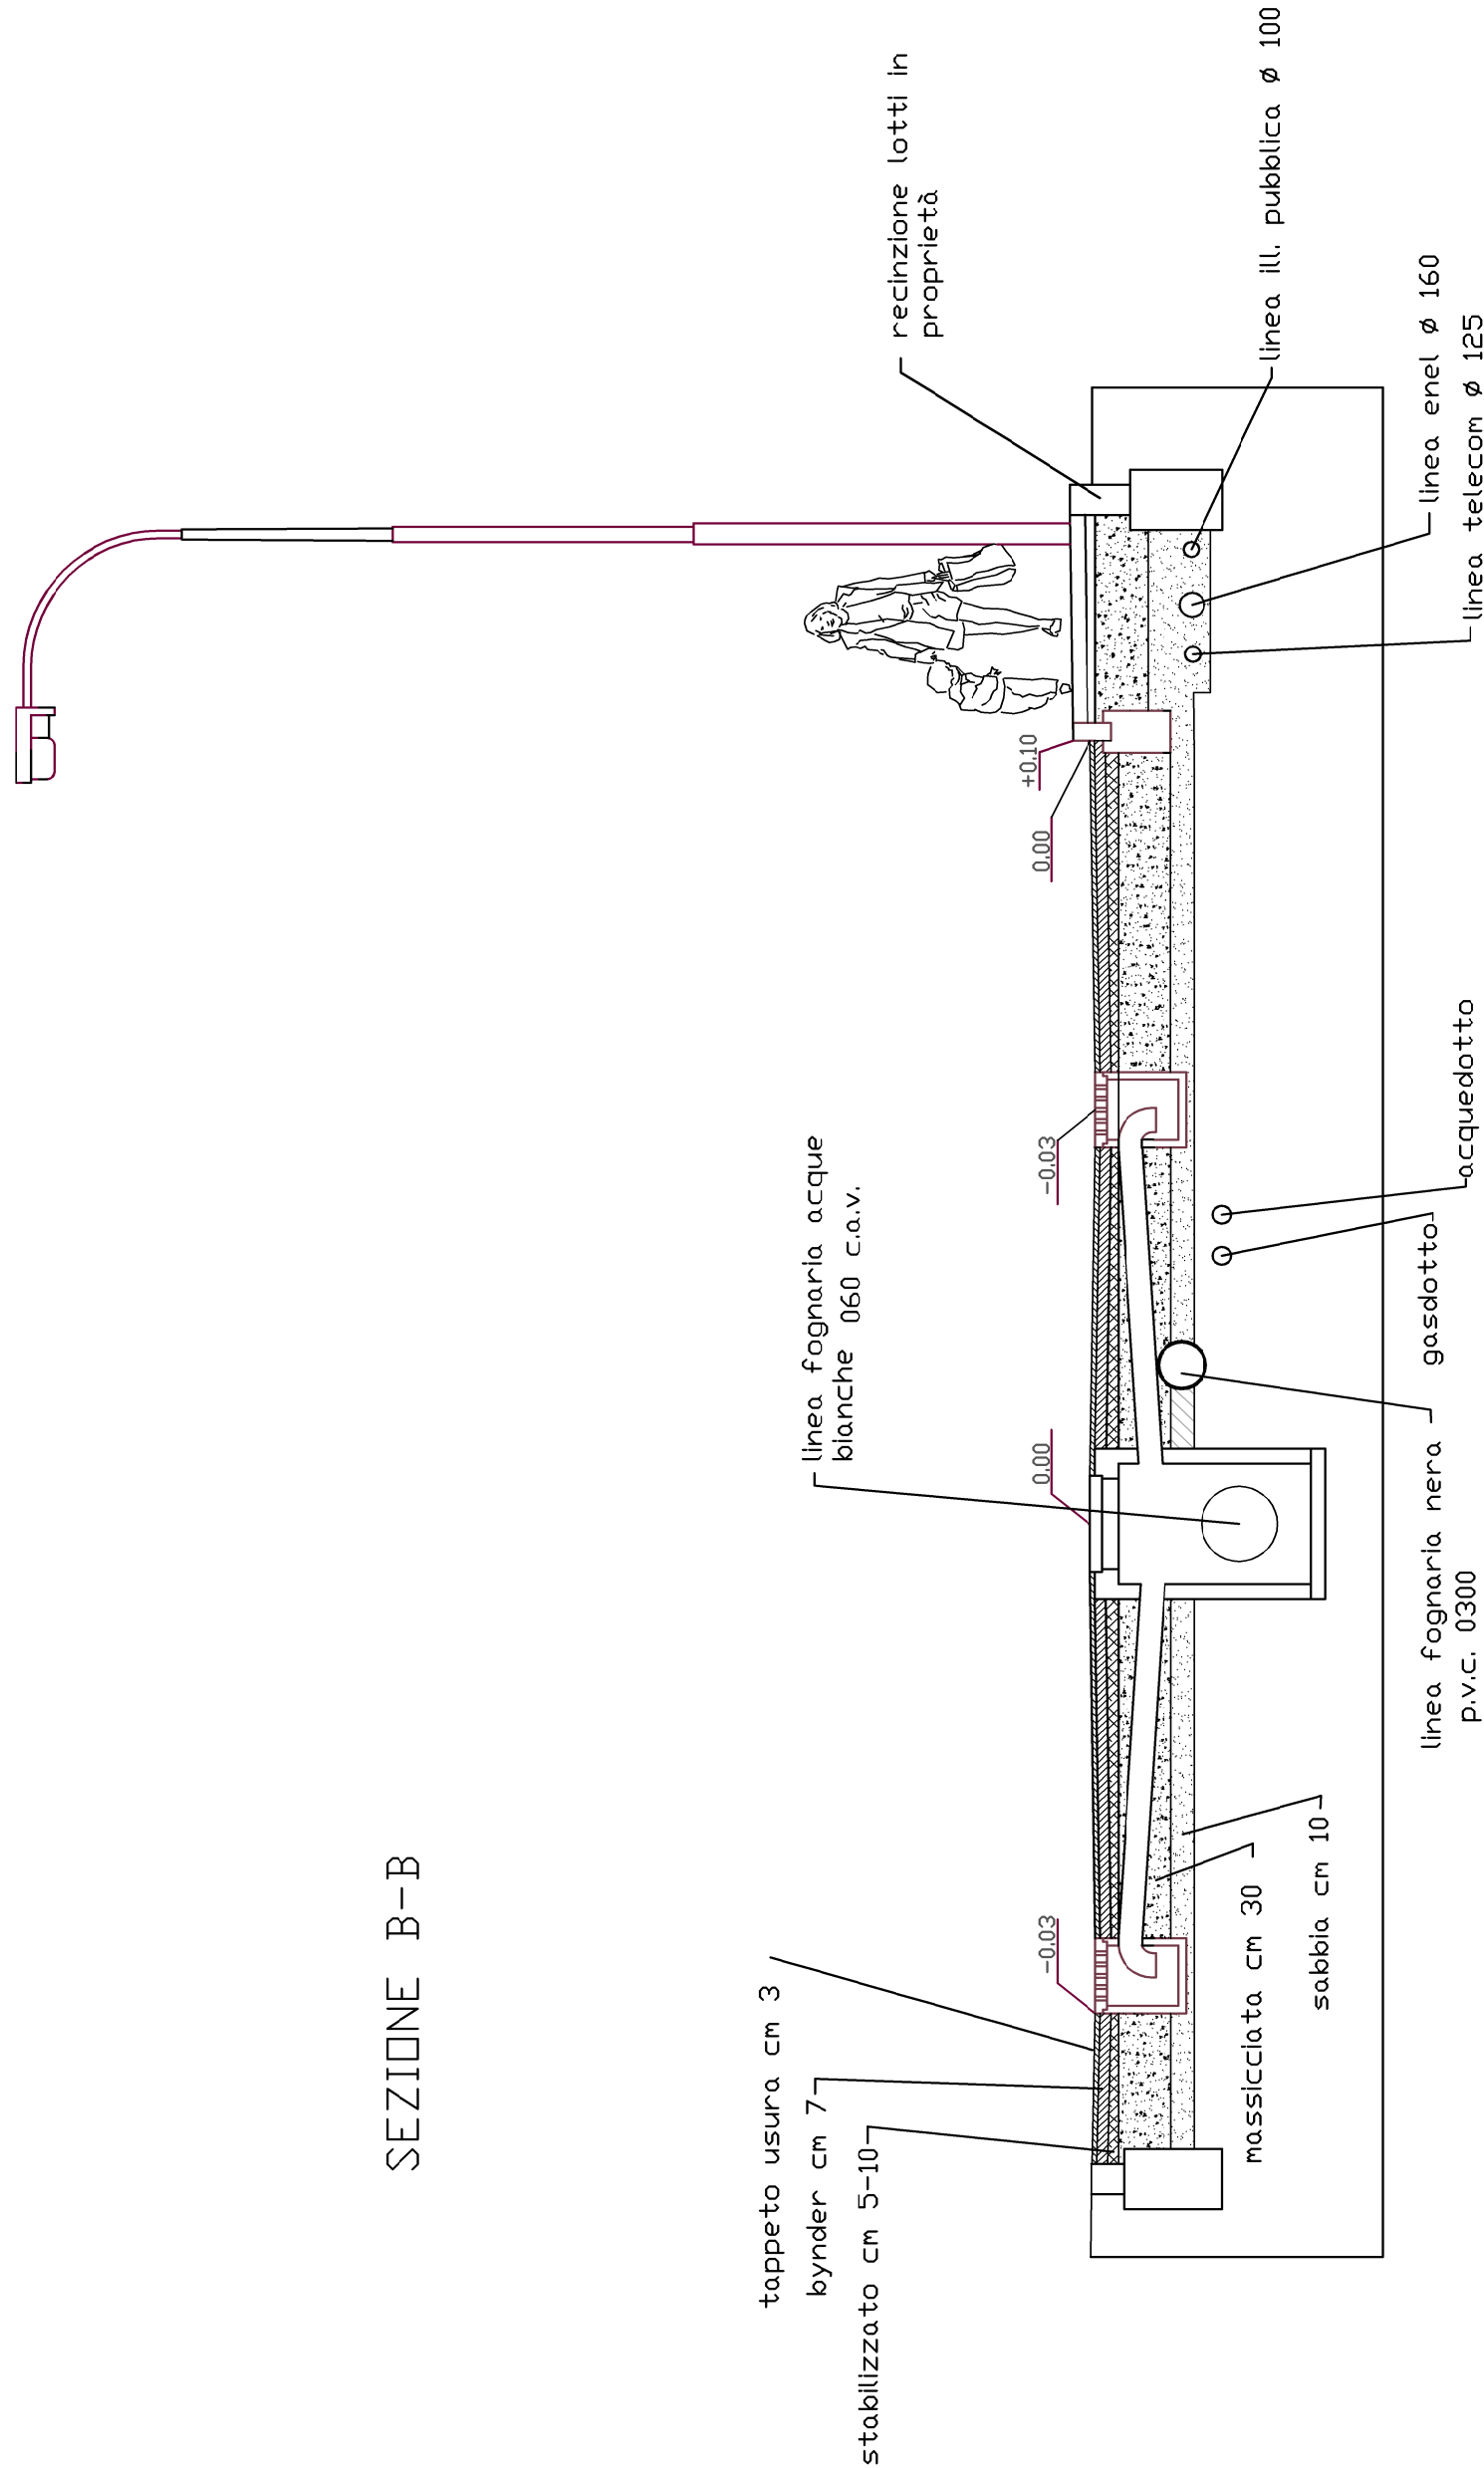


SEZIONE A-A

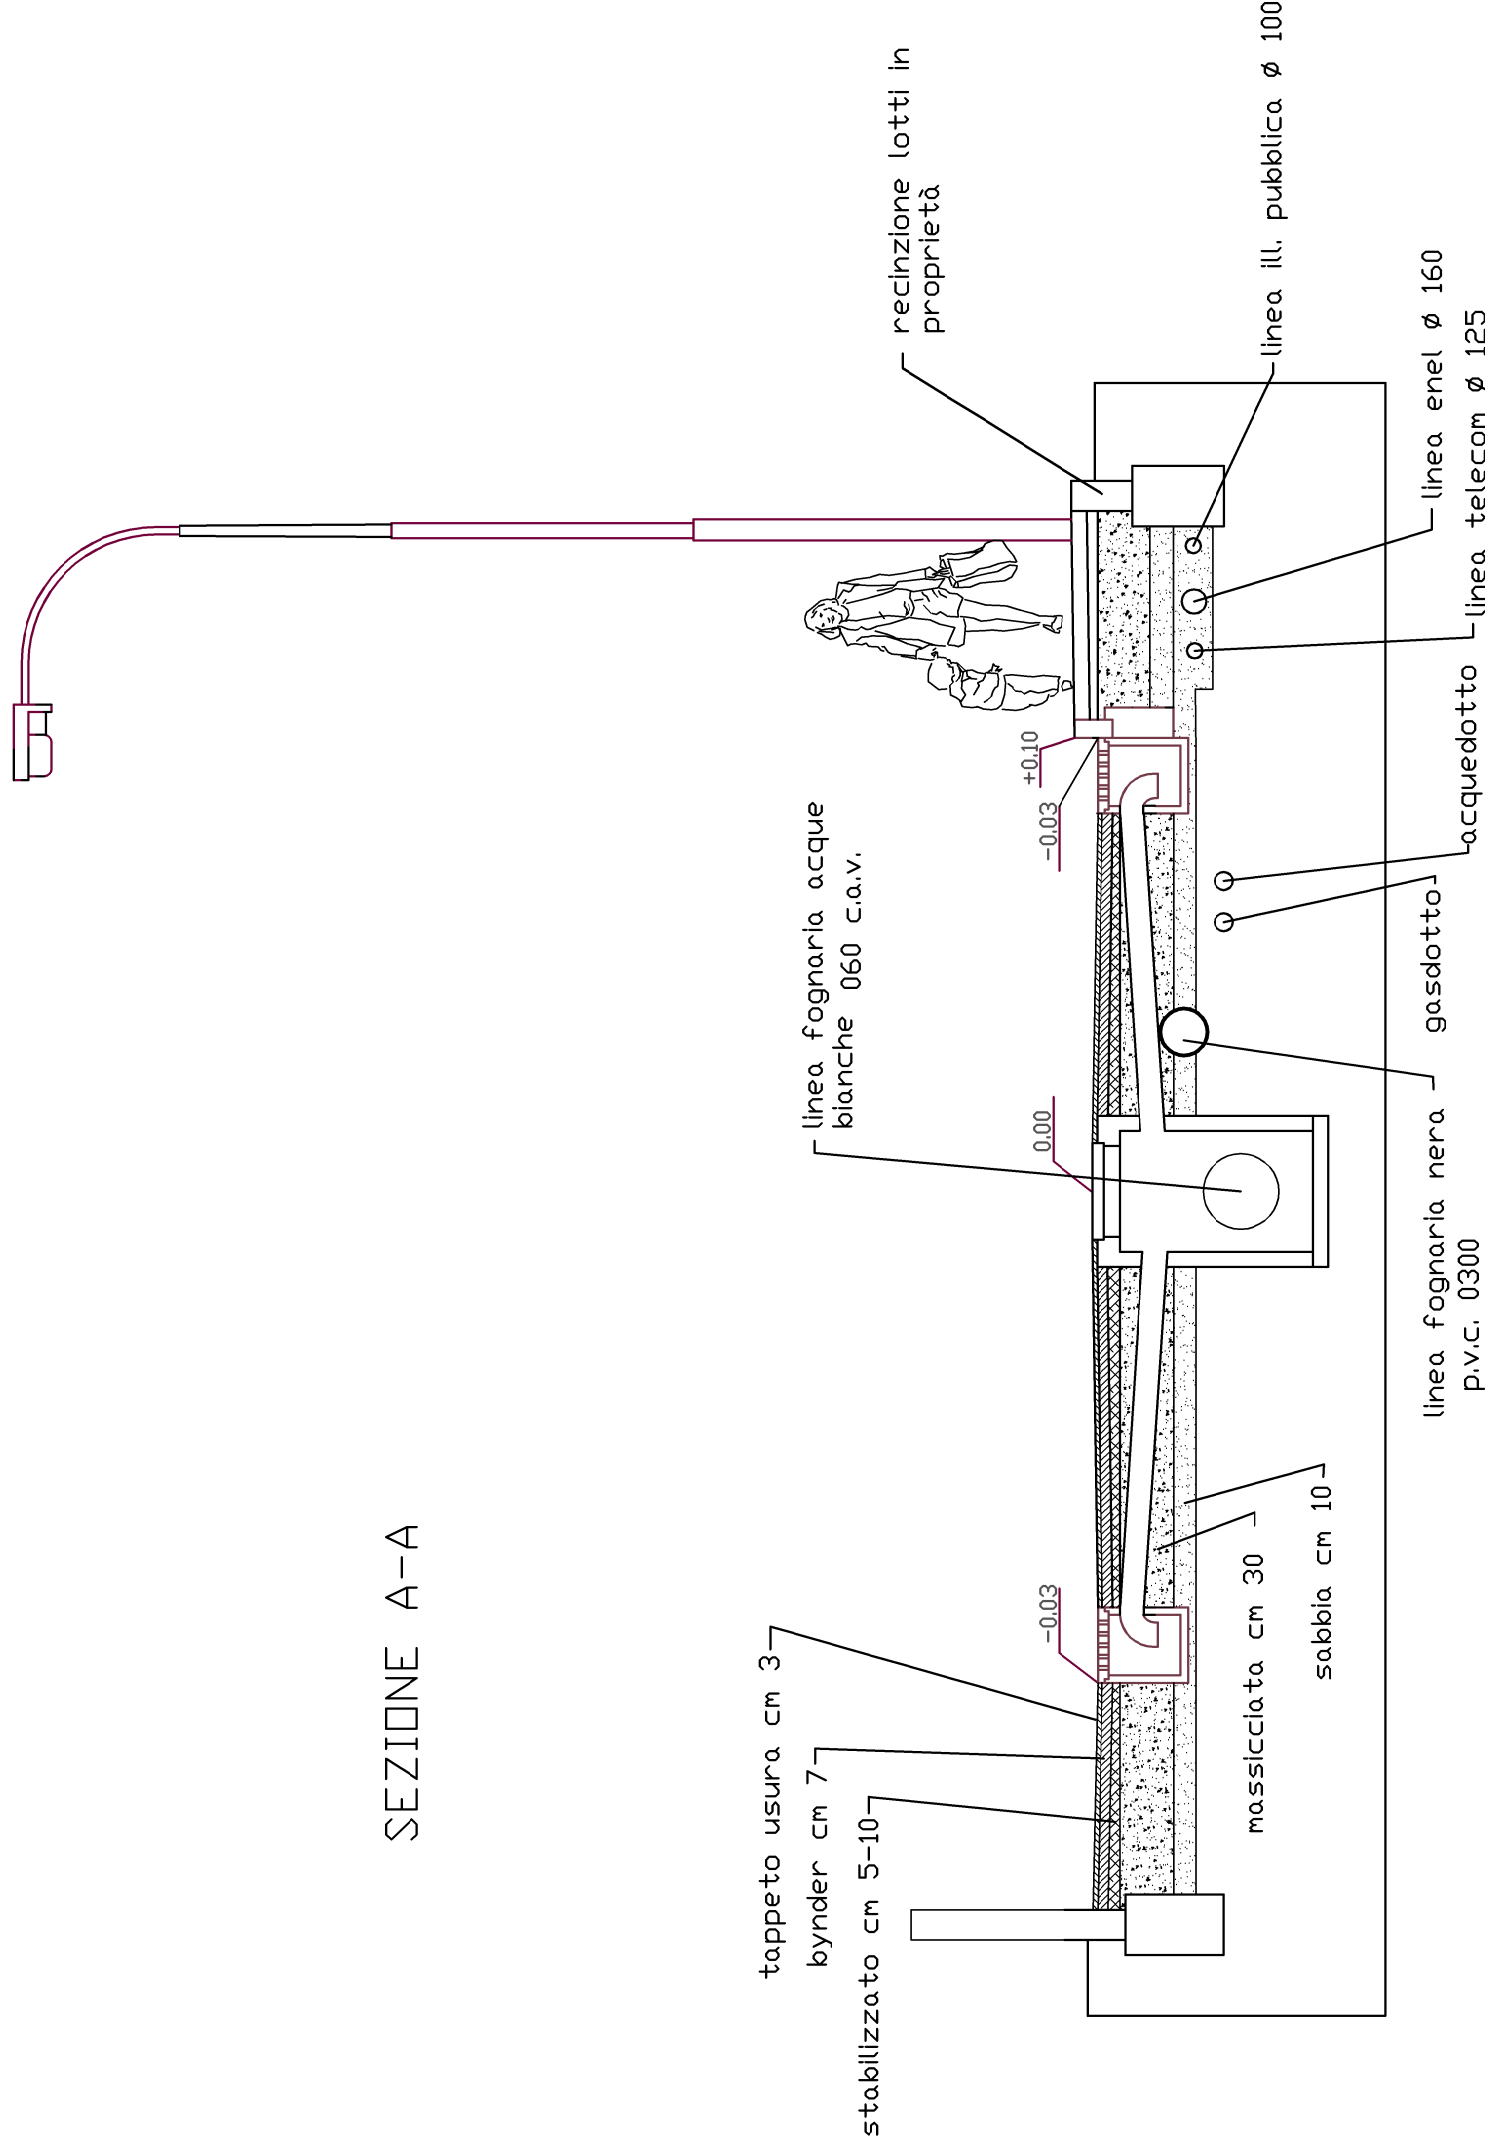


PARTICOLARE POZZETTO DI ISPEZIONE ACQUE NERE

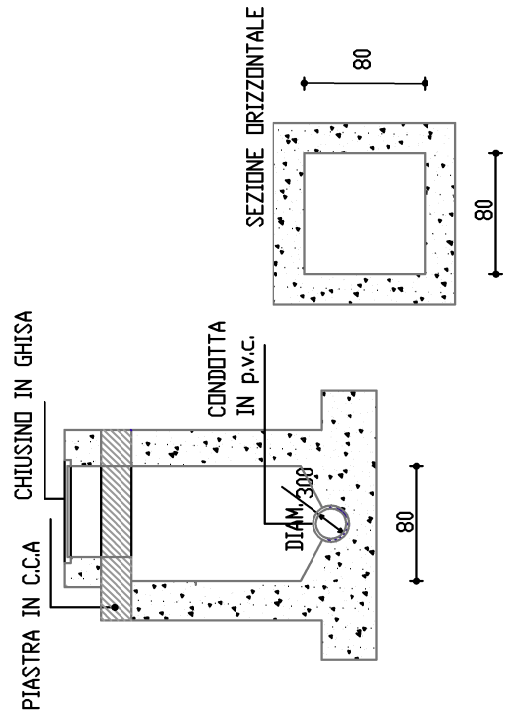


PARTICOLARE SCAVO CONDOTTE ACQUE NERE

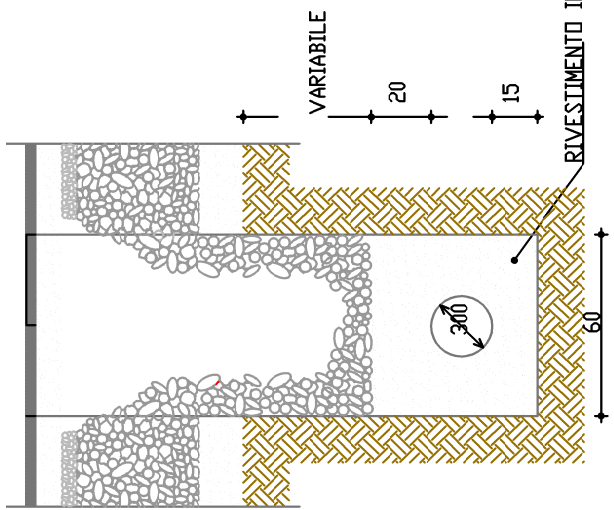


SEZIONE SCAVO CONDOTTE ACQUE BIANCHE

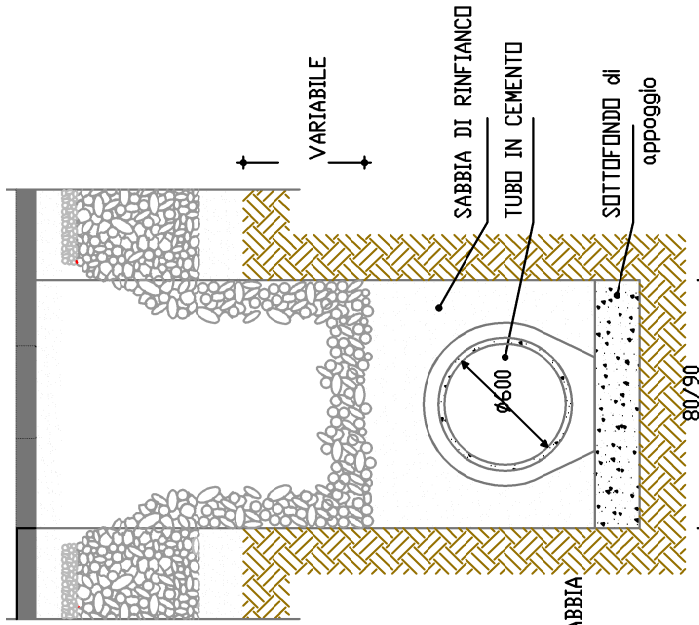

PARTICOLARE POZZETTO DI ISPEZIONE ACQUE BIANCHE

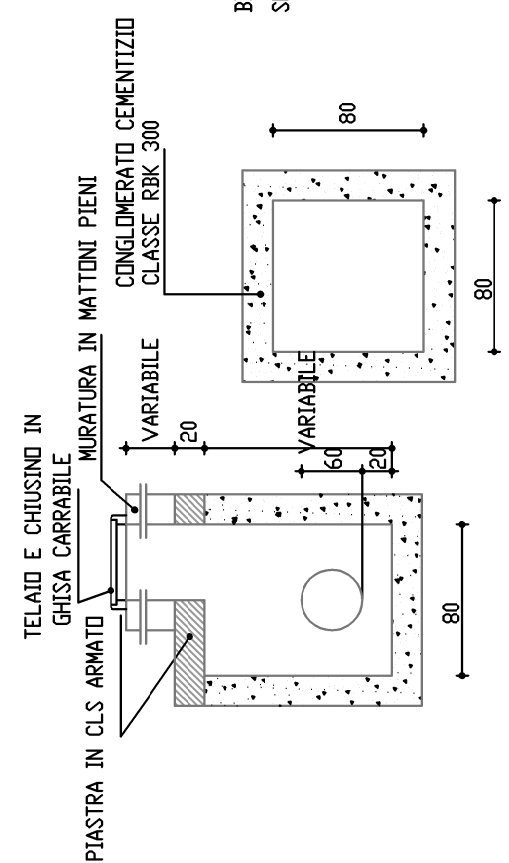

PARTICOLARE TUBI IN CALCESTRUZZO ACQUE BIANCHE

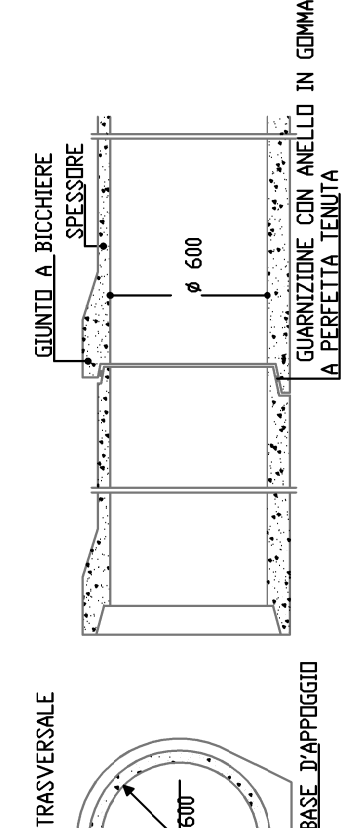

Piano di Recupero residenziale R03 Dosolo via Certosa

PARTICOLARI COSTRUTTIVI

Data: Scala: 1:200	Tavola n°: 8
-----------------------	--------------

I Progettisti Dott. Arch. Pietro Triolo via Curtatone Montanara 12 46039 Dosolo (MN) tel. 0376 535920 studiotriolo@tin.it	Collaboratore : Geom. Azzi Davide via Roma 79 46039 Dosolo (MN) tel. 0376 89408 azzigeometradavide@gmail.com
--	---

Comune di Dosolo

Provincia di Mantova