PIANTA PIANO TERRA SCUOLA PRIMARIA (SCALA 1:100)

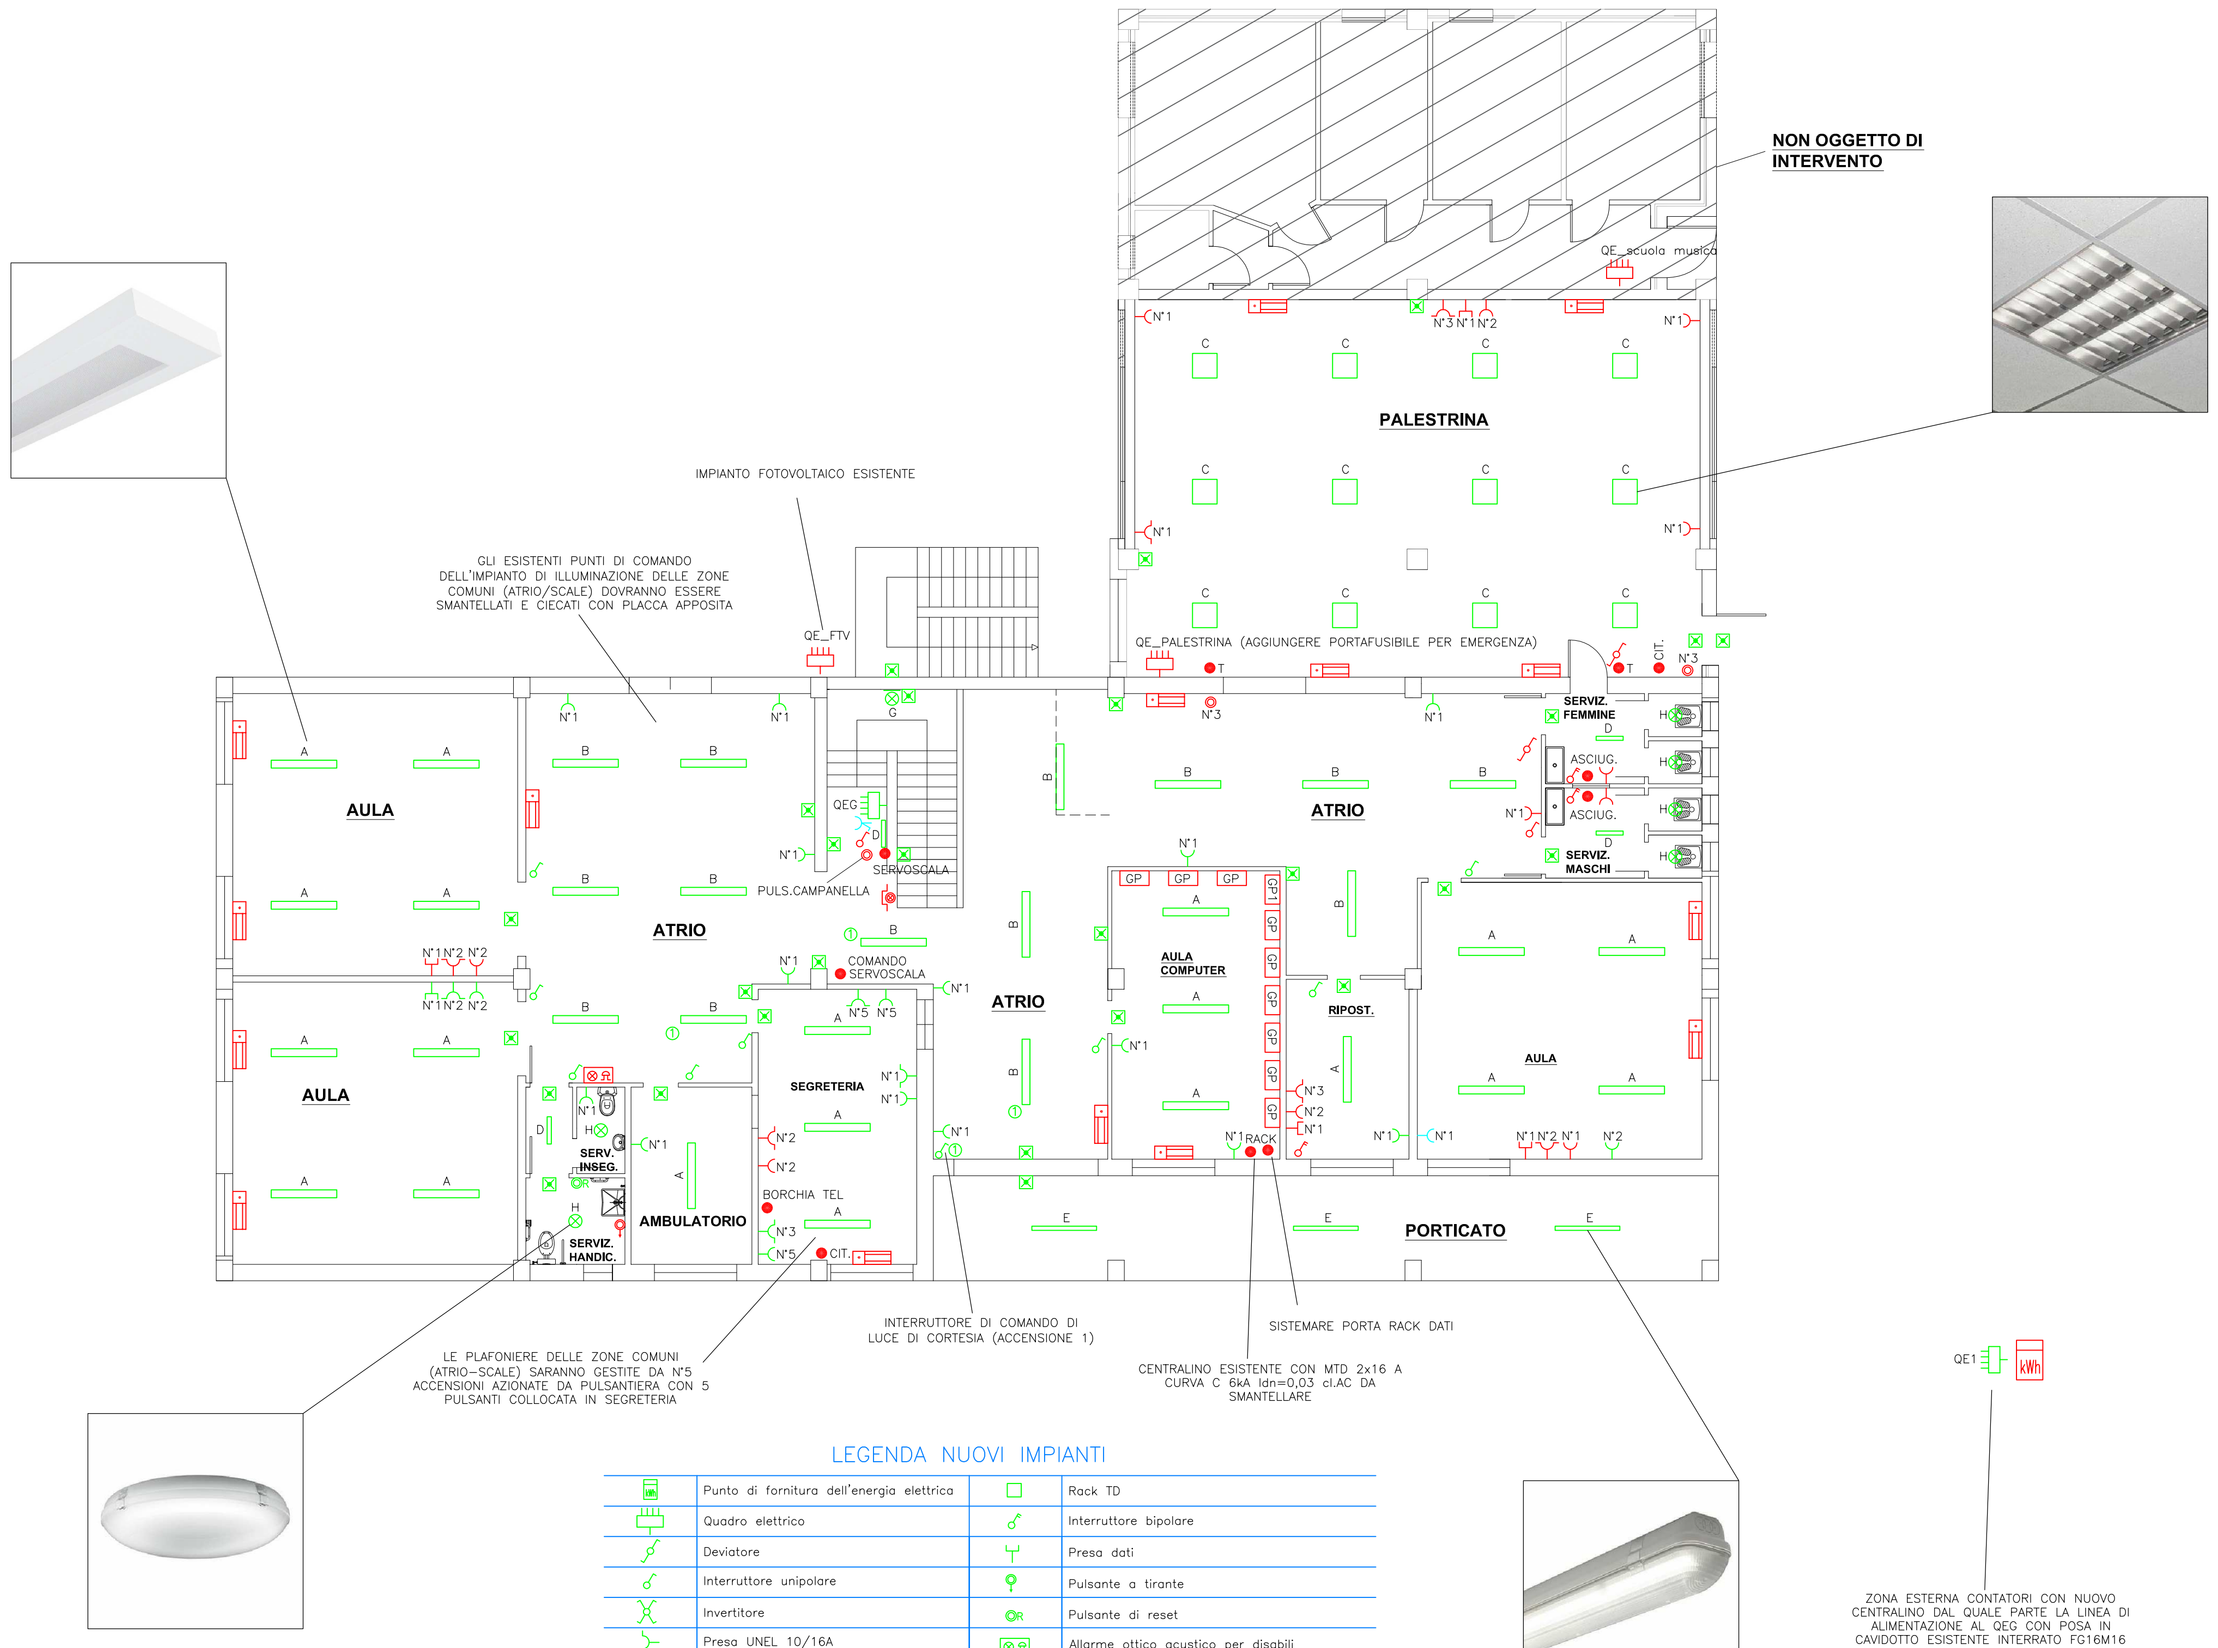

LEGENDA IMPIANTI ESISTENTI

	Punto di fornitura dell'energia elettrica		Rack TD
	Quadro elettrico		Interruttore bipolare
	Deviatore		Presa dati
	Interruttore unipolare		Pulsante
	Invertitore		Pulsante a tirante
	Presa UNEL 10/16A	R	Pulsante di reset
	Presa bipasso 10/16A		Allarme ottico acustico per disabili
	Presa interbloccata con fusibili	GP	Gruppo presa formato da N°1 presa UNEL, N°2 prese 10/16 A e N°1 presa dati posata su canalina in pvc
	Presa interbloccata con fusibili	GP1	Gruppo presa formato da N°1 presa UNEL e N°1 presa dati posata su canalina in pvc
	Punto alimentazione utilizzatore		
	Pulsante di sgancio luminoso		Punto alimentazione ventilconvettore esistente
	Presa da smantellare	T	Punto alimentazione termostato
	Interruttore unipolare da smantellare		Presa interbloccata con fusibili da smantellare
	Pulsante da smantellare		
	Punto alimentazione utilizzatore da smantellare		

QE1 kWh

ZONA ESTERNA CONTATORI CON NUOVO CENTRALINO DAL QUALE PARTE LA LINEA DI ALIMENTAZIONE AL QEG CON POSA IN CAVIDOTTO ESISTENTE INTERRATO FG16M16 3x(1x50)+1N25 + 1xFG17 1x25 PE (VEDI SCHEMA ELETTRICO QE1)

LEGENDA NUOVI IMPIANTI

	Punto di fornitura dell'energia elettrica		Rack TD
	Quadro elettrico		Interruttore bipolare
	Deviatore		Presa dati
	Interruttore unipolare		Pulsante a tirante
	Invertitore	R	Pulsante di reset
	Presa UNEL 10/16A		Allarme ottico acustico per disabili
	Presa bipasso 10/16A		Plafoniera d'emergenza a led marca Schneider Ova 38718 o equivalente autotest test installazione a parete h=2,2 metri
	Presa interbloccata con fusibili		
	Presa interbloccata con fusibili	D	Plafoniera marca Filippi modello LINDA LED CODICE 58561 1x12W o equivalente, installazione a soffitto
	Punto alimentazione utilizzatore		
A	Plafoniera marca Filippi modello 3F TRAVETTA LED LGS CODICE 11533 2x22W o equivalente, installazione a soffitto	E	Plafoniera marca Filippi modello LINDA LED CODICE 58605 1x30W o equivalente, installazione a soffitto
B	Plafoniera marca Filippi modello 3F TRAVETTA LED LGS CODICE 11530 1x30W o equivalente, installazione a soffitto	F	Plafoniera marca AEC ILLUMINAZIONE SRL modello GQ1 0V45 HB–W 4.54–8M GQ1 0V45 HB–W 4.54–8M 195 W o equivalente
C	Plafoniera marca Filippi modello L 320 LED 2MG CODICE 28844 L323x10W 34W o equivalente, incassate nel controsoffitto	H	Plafoniera marca Filippi modello 3F PETRA LED SENSOR CODICE 34233 14,3W installata a parete
G	Plafoniera marca Filippi modello 3F PETRA LED CODICE 34330 25,4W installata a parete	L	Proiettore marca AEC Illuminazione modello GALILEO 1 0F6 ASP–7W 4.7–2M 102W installata a parete

IMPIANTO DI TERRA ESISTENTE

COMUNE DI DOSOLO

REGIONE LOMBARDIA - PROVINCIA DI MANTOVA
PIAZZA GARIBALDI, 3
46030 - DOSOLO (MN)

ADEGUAMENTO IMPIANTI ELETTRICI SCUOLA PRIMARIA, SECONDARIA DI I GRADO, PALESTRA SCOLASTICA E CENTRALE TERMICA

IL PROFESSIONISTA

PER. IND. ENRICO TAINO
PROGETTAZIONE E CONSULENZE ELETTRICHE ED ILLUMINOTECNICHE
VIA MARCABRU, N.10 - 46031 BAGNOLO SAN VITO (MN)
CELL: 348-7282169 - MAIL: ENRICO.TAINO@VIRGILIO.IT

REGIONE LOMBARDIA — PROVINCIA DI MANTOVA
COMUNE DI DOSOLO

ELABORATO
PLANIMETRIA CON SVILUPPO DELL'INTERVENTO DI MESSA A NORMA DELL'IMPIANTO ELETTRICO
PIANO TERRA SCUOLA PRIMARIA

TAVOLA N. 01

COMMITTENTE
COMUNE DI DOSOLO
PIAZZA GARIBALDI, 3
46030 DOSOLO (MN)

IL RESPONSABILE DEL PROCEDIMENTO
ARCH. RICCARDO BELFANTI
COMUNE DI DOSOLO
AREA TECNICA
LAVORI PUBBLICI, DEMANIO E PATRIMONIO

DATA
GENNAIO 2019

SCALA
1:100

VIETATA PER QUALSIASI MOTIVO LA RIPRODUZIONE E CONSEGNA A TERZI.