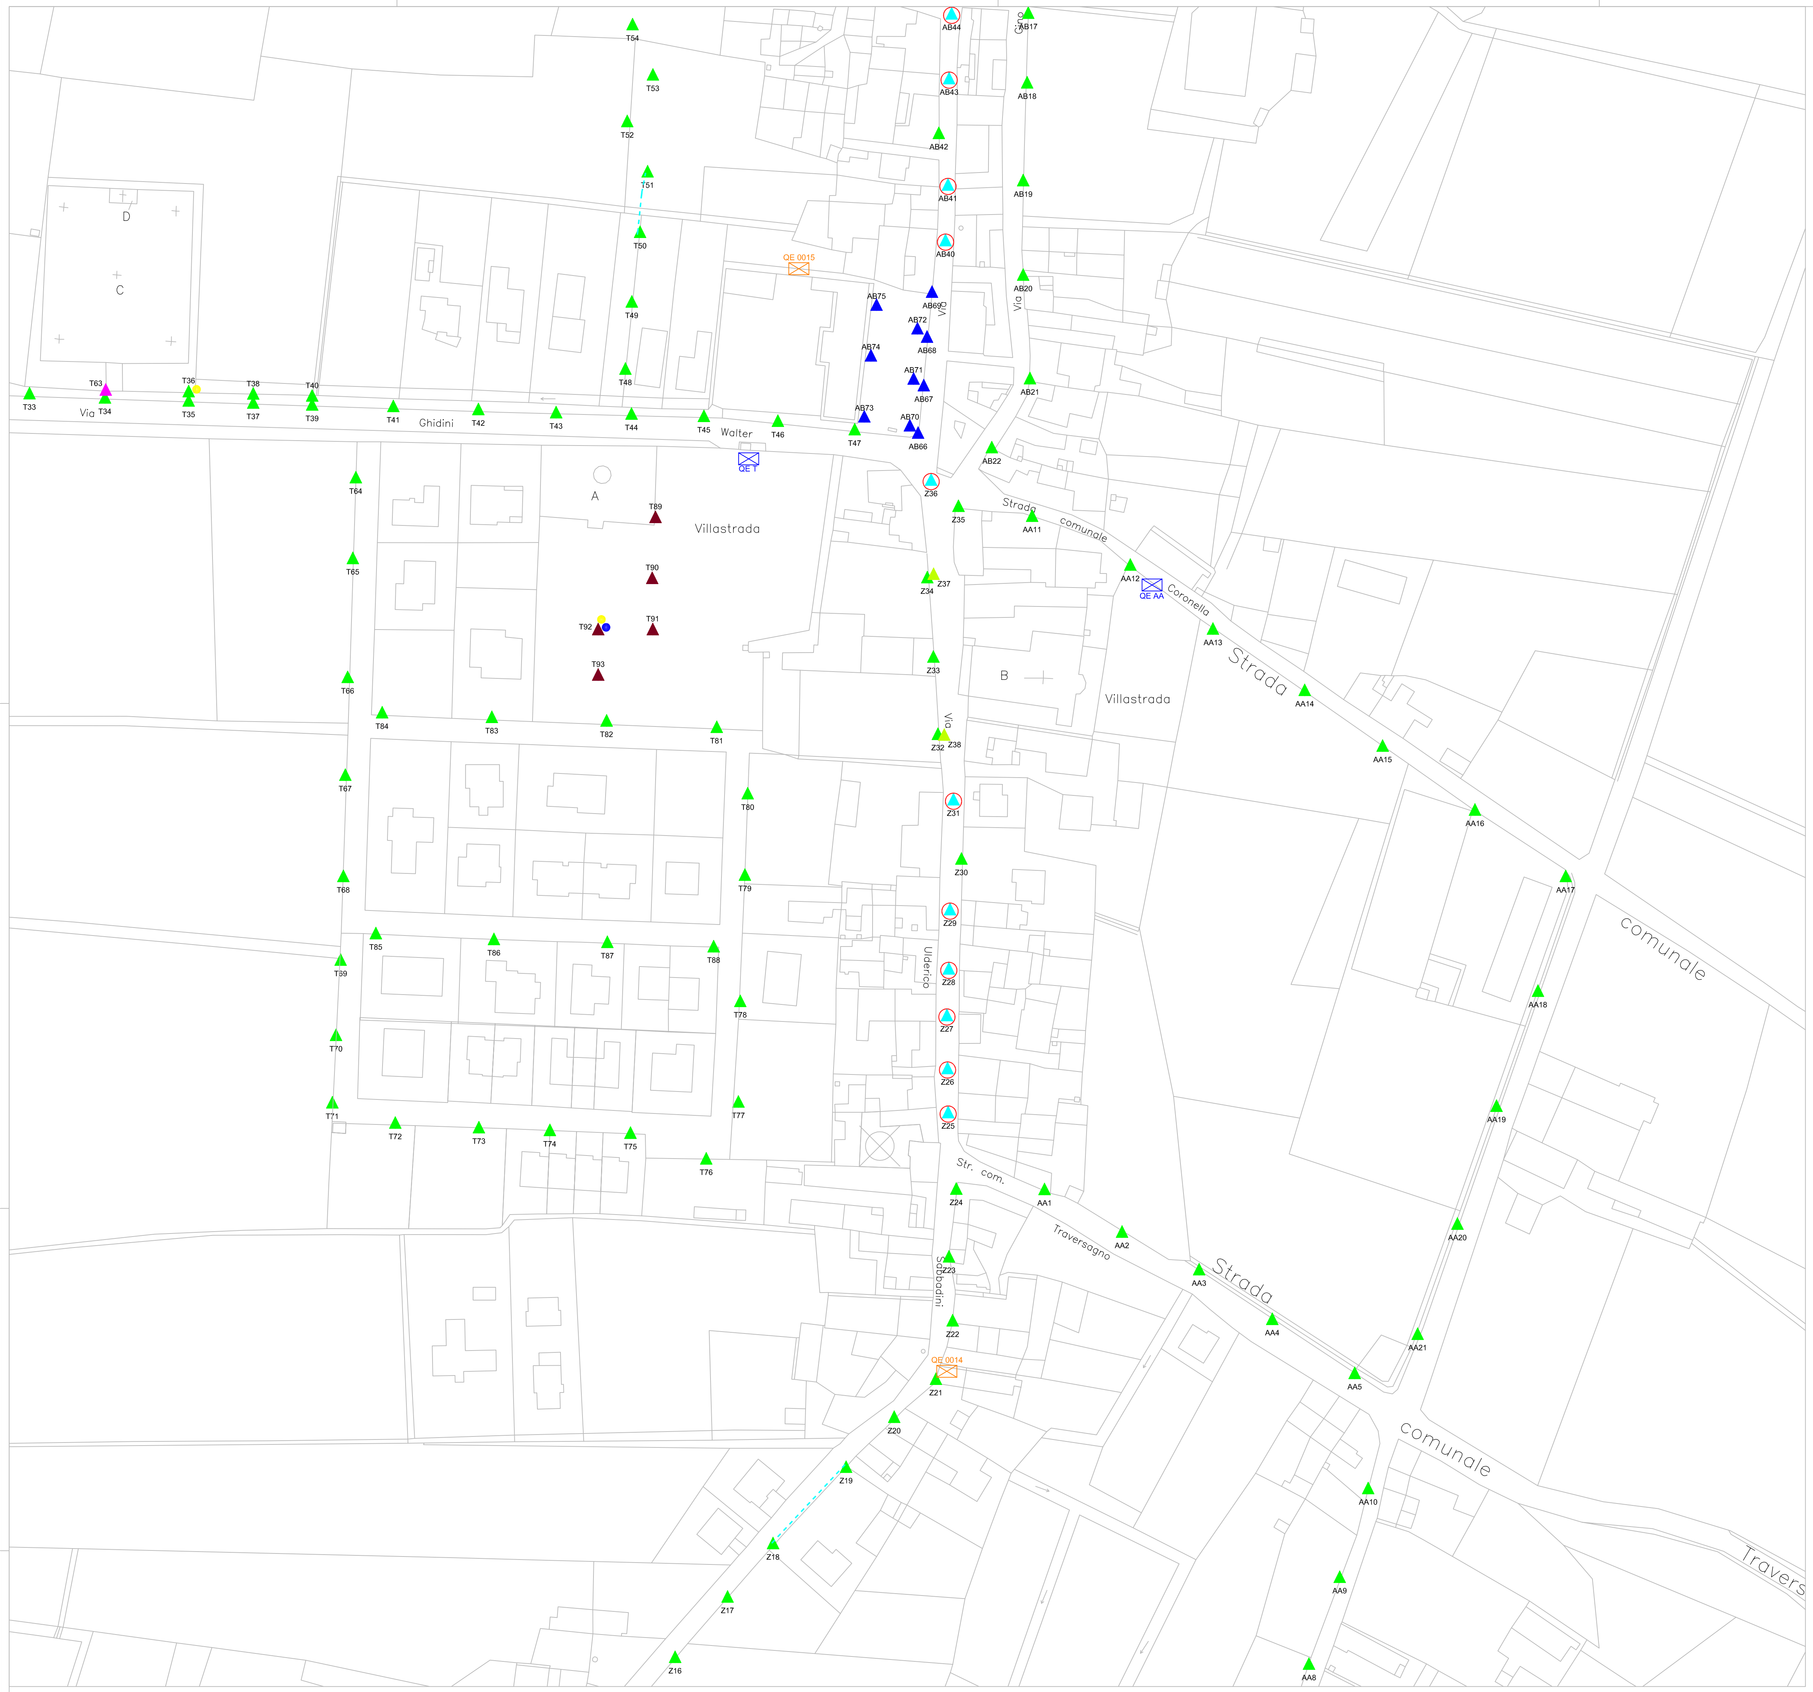

COMPLESSO ILLUMINANTE A TESTAPALO CON ARMATURA STRADALE A LED TIPO ITALO 1 DELLA DITTA AEC ILLUMINAZIONE OD EQUIVALENTE

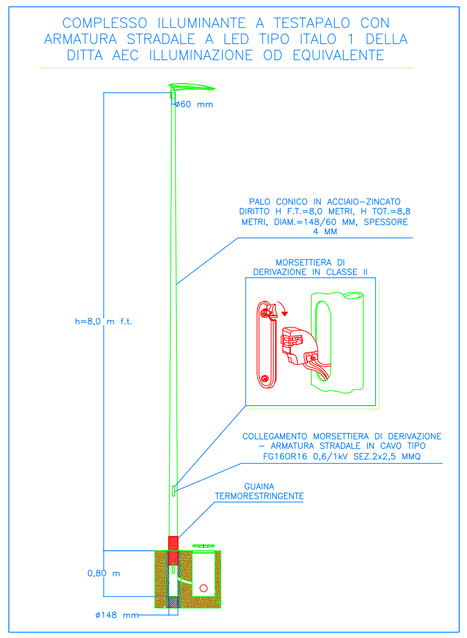

COMPLESSO ILLUMINANTE A TESTAPALO CON ARMATURA STRADALE A LED TIPO ITALO 1 DELLA DITTA AEC ILLUMINAZIONE OD EQUIVALENTE

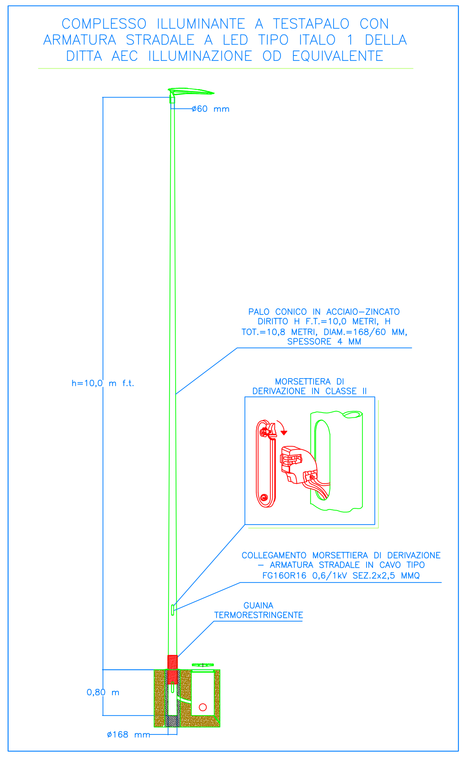

PARTICOLARE PLINTI DI FONDAZIONE

SEZ. A–A

DETTAGLIO PLINTO DI FONDAZIONE CON POZZETTO PER INSTALLAZIONE PALO DI ILLUMINAZIONE HF.t. <=10 m

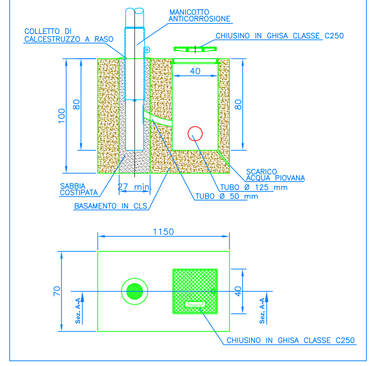

SIMBOLOGIA PUNTO LUCE

TIPOLOGIA DI CORPO ILLUMINANTE (VEDI LEGENDA)

D239

IDENTIFICATIVO PROGRESSIVO DEL PUNTO LUCE

IDENTIFICATIVO DEL QUADRO DI COMANDO

PARTICOLARE BASAMENTO PER QUADRI ELETTRICI DI I.P.

SEZ. A–A

Nuovo cassetto per contatore ENEL Nuovo Quadro di distribuzione

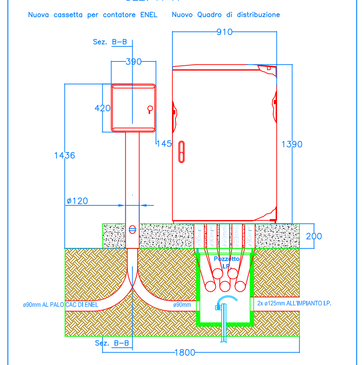

SEZ. B–B

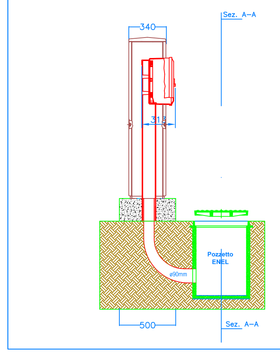

▲	PUNTO LUCE DA RIQUALIFICARE CON APPARECCHIO DA ARREDO URBANO A LED 4.000°K TIPO COMPASS 1 MARCA AEC ILLUMINAZIONE OD EQUIVALENTE	
▲	PUNTO LUCE DA RIQUALIFICARE CON APPARECCHIO TIPO PROIETTORE A LED 4.000°K TIPO GALILEO 1 MARCA AEC ILLUMINAZIONE OD EQUIVALENTE	
▲	PUNTO LUCE DA RIQUALIFICARE CON APPARECCHIO STRADALE A LED 4.000°K TIPO ITALO 1 MARCA AEC ILLUMINAZIONE OD EQUIVALENTE	
▲	PUNTO LUCE DA RIQUALIFICARE CON PROIETTORE ARCHITETTURALE A LED 3.000°K TIPO MAXIMOODY MARCA GUZZINI OD EQUIVALENTE	
▲	PUNTO LUCE DA RIQUALIFICARE CON INSTALLAZIONE SOLO DI MODULO DI TELECONTROLLO	
▲	PUNTO LUCE DA RIQUALIFICARE CON APPARECCHIO STRADALE PER TESATA A LED 4.000°K TIPO ITALO 2 URBAN TS MARCA AEC ILLUMINAZIONE OD EQUIVALENTE	
▲	PUNTO LUCE DA RIQUALIFICARE CON RETROFIT A LED 4.000°K TIPO IBOX MARCA AEC ILLUMINAZIONE OD EQUIVALENTE	
▲	PUNTO LUCE DA RIQUALIFICARE CON APPARECCHIO DA ARREDO URBANO A LED 4.000°K TIPO ECORAYS S/TP MARCA AEC ILLUMINAZIONE OD EQUIVALENTE	
○	PUNTO LUCE OGGETTO DI SOSTITUZIONE SOSTEGNO	
○	PUNTO LUCE OGGETTO DI SOSTITUZIONE TESATA	
○	PUNTO LUCE OGGETTO DI SOSTITUZIONE SOSTEGNO ED INTERRAMENTO LINEA ELETTRICA	
○	PUNTO LUCE OGGETTO DI VERNICIATURA SOSTEGNO	
○	PUNTO LUCE OGGETTO DI NUOVA REALIZZAZIONE	
⊠	QUADRO ELETTRICO OGGETTO DI RIFACIMENTO	
⊠	QUADRO ELETTRICO OGGETTO DI SMANTELLAMENTO	
⊠	QUADRO ELETTRICO OGGETTO DI NUOVA REALIZZAZIONE CON NUOVO PUNTO DI FORNITURA	
□	CASSETTA DI PROTEZIONE MONOCELLULA	
	LINEA AEREA TIPO RE4E4X 2x1x10 MMQ PER ACCOPPIAMENTO QUADRO ELETTRICO	
	LINEA INTERRATA TIPO FG16R16 2/4x1x16 MMQ PER ACCOPPIAMENTO QUADRO ELETTRICO ENTRO CAVIDOTTO CORRUGATO IN PVC Ø125 MM	

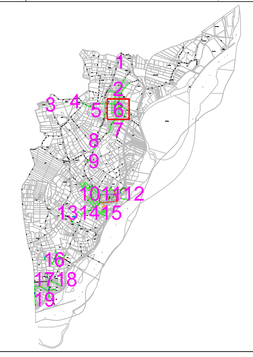

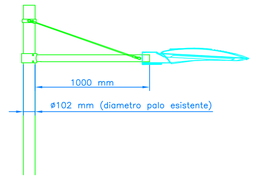

MENSOLA DA ARREDO URBANO DI SOSTEGNO CORPO ILLUMINANTE SERIE MK/K DELLA DITTA AEC ILLUMINAZIONE OD EQUIVALENTE CON TIRANTE IN ACCIAIO INOX AISI 316 E VERNICIATURA GRIGIO GRAFITE EFFETTO SATINATO CODICE 01

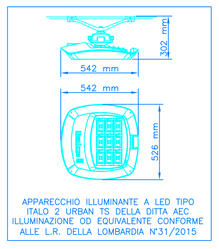

APPARECCHIO ILLUMINANTE A LED TIPO ITALO 2 URBAN TS DELLA DITTA AEC ILLUMINAZIONE OD EQUIVALENTE CONFORME ALLE L.R. DELLA LOMBARDIA N°31/2015

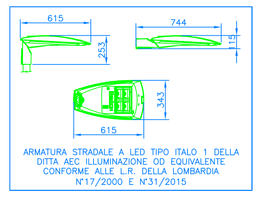

ARMATURA STRADALE A LED TIPO ITALO 1 DELLA DITTA AEC ILLUMINAZIONE OD EQUIVALENTE CONFORME ALLE L.R. DELLA LOMBARDIA N°17/2000 E N°31/2015

PARTICOLARI SCAVI E POZZETTI

POZZETTI E RAGGI DI CURVATURA

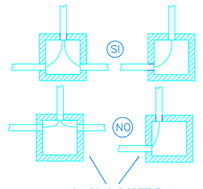

NON SONO RISPETTATI I RAGGI DI CURVATURA

SEZIONE TIPO DI SCAVO PER POSA CAVIDOTTO PER ILLUMINAZIONE PUBBLICA

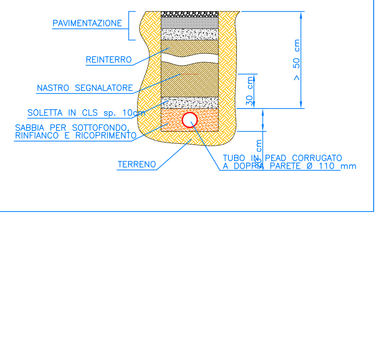

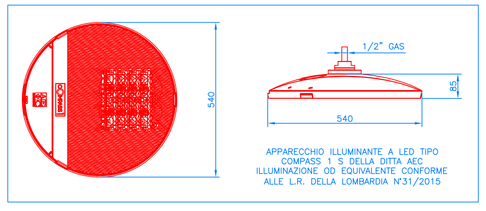

APPARECCHIO ILLUMINANTE A LED TIPO COMPASS 1 S DELLA DITTA AEC ILLUMINAZIONE OD EQUIVALENTE CONFORME ALLE L.R. DELLA LOMBARDIA N°31/2015

COMPLESSO ILLUMINANTE A TESTAPALO CON ARMATURA STRADALE A LED TIPO ITALO 1 DELLA DITTA AEC ILLUMINAZIONE OD EQUIVALENTE

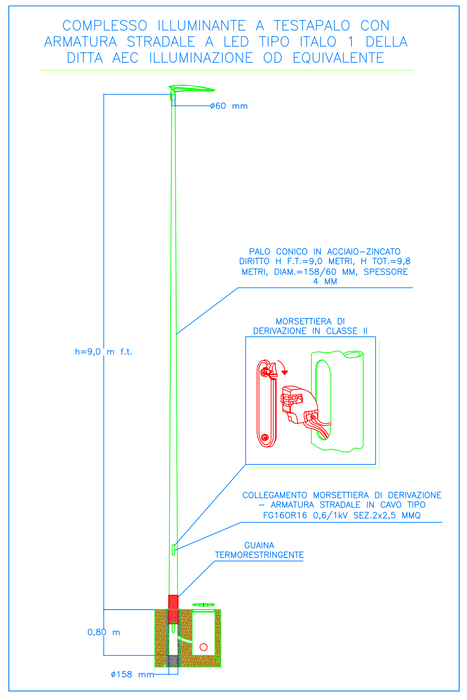

COMUNE DI DOSOLO

REGIONE LOMBARDIA - PROVINCIA DI MANTOVA
PIAZZA GARIBALDI, 3
46030 - DOSOLO (MN)

PROGETTAZIONE DEFINITIVA - ESECUTIVA PER LA RIQUALIFICAZIONE DEGLI IMPIANTI DI ILLUMINAZIONE PUBBLICA SUL TERRITORIO COMUNALE

IL PROFESSIONISTA

PER. IND. ENRICO TAINO
PROGETTAZIONE E CONSULENZE ELETTRICHE ED ILLUMINOTECNICHE
via Vespucciano, n. 10 - 46031 Bondeno (Fe) Italy (MN)
Mob.: 347/7853159 - mail: enrico.taino@libero.it

REGIONE LOMBARDIA — PROVINCIA DI MANTOVA
COMUNE DI DOSOLO

ELABORATO: *PLANIMETRIA CON SVILUPPO DEGLI INTERVENTI E PARTICOLARI COSTRUTTIVI*

TAVOLA N. 06/6

COMMITTENTE: COMUNE DI DOSOLO — PIAZZA GARIBALDI, 3 — 46030 DOSOLO (MN)

IL REFERENTE DEL PROCEDIMENTO: ARCH. RICCARDO BELFANTI — COMUNE DI DOSOLO, AREA TECNICA, LAVORI PUBBLICI, DEMANIO E PATRIMONIO

DATA: GIUGNO 2019

SCALA: 1:1.000

VIETATA PER QUALSIASI MOTIVO LA RIPRODUZIONE E CONSEGNA A TERZI.