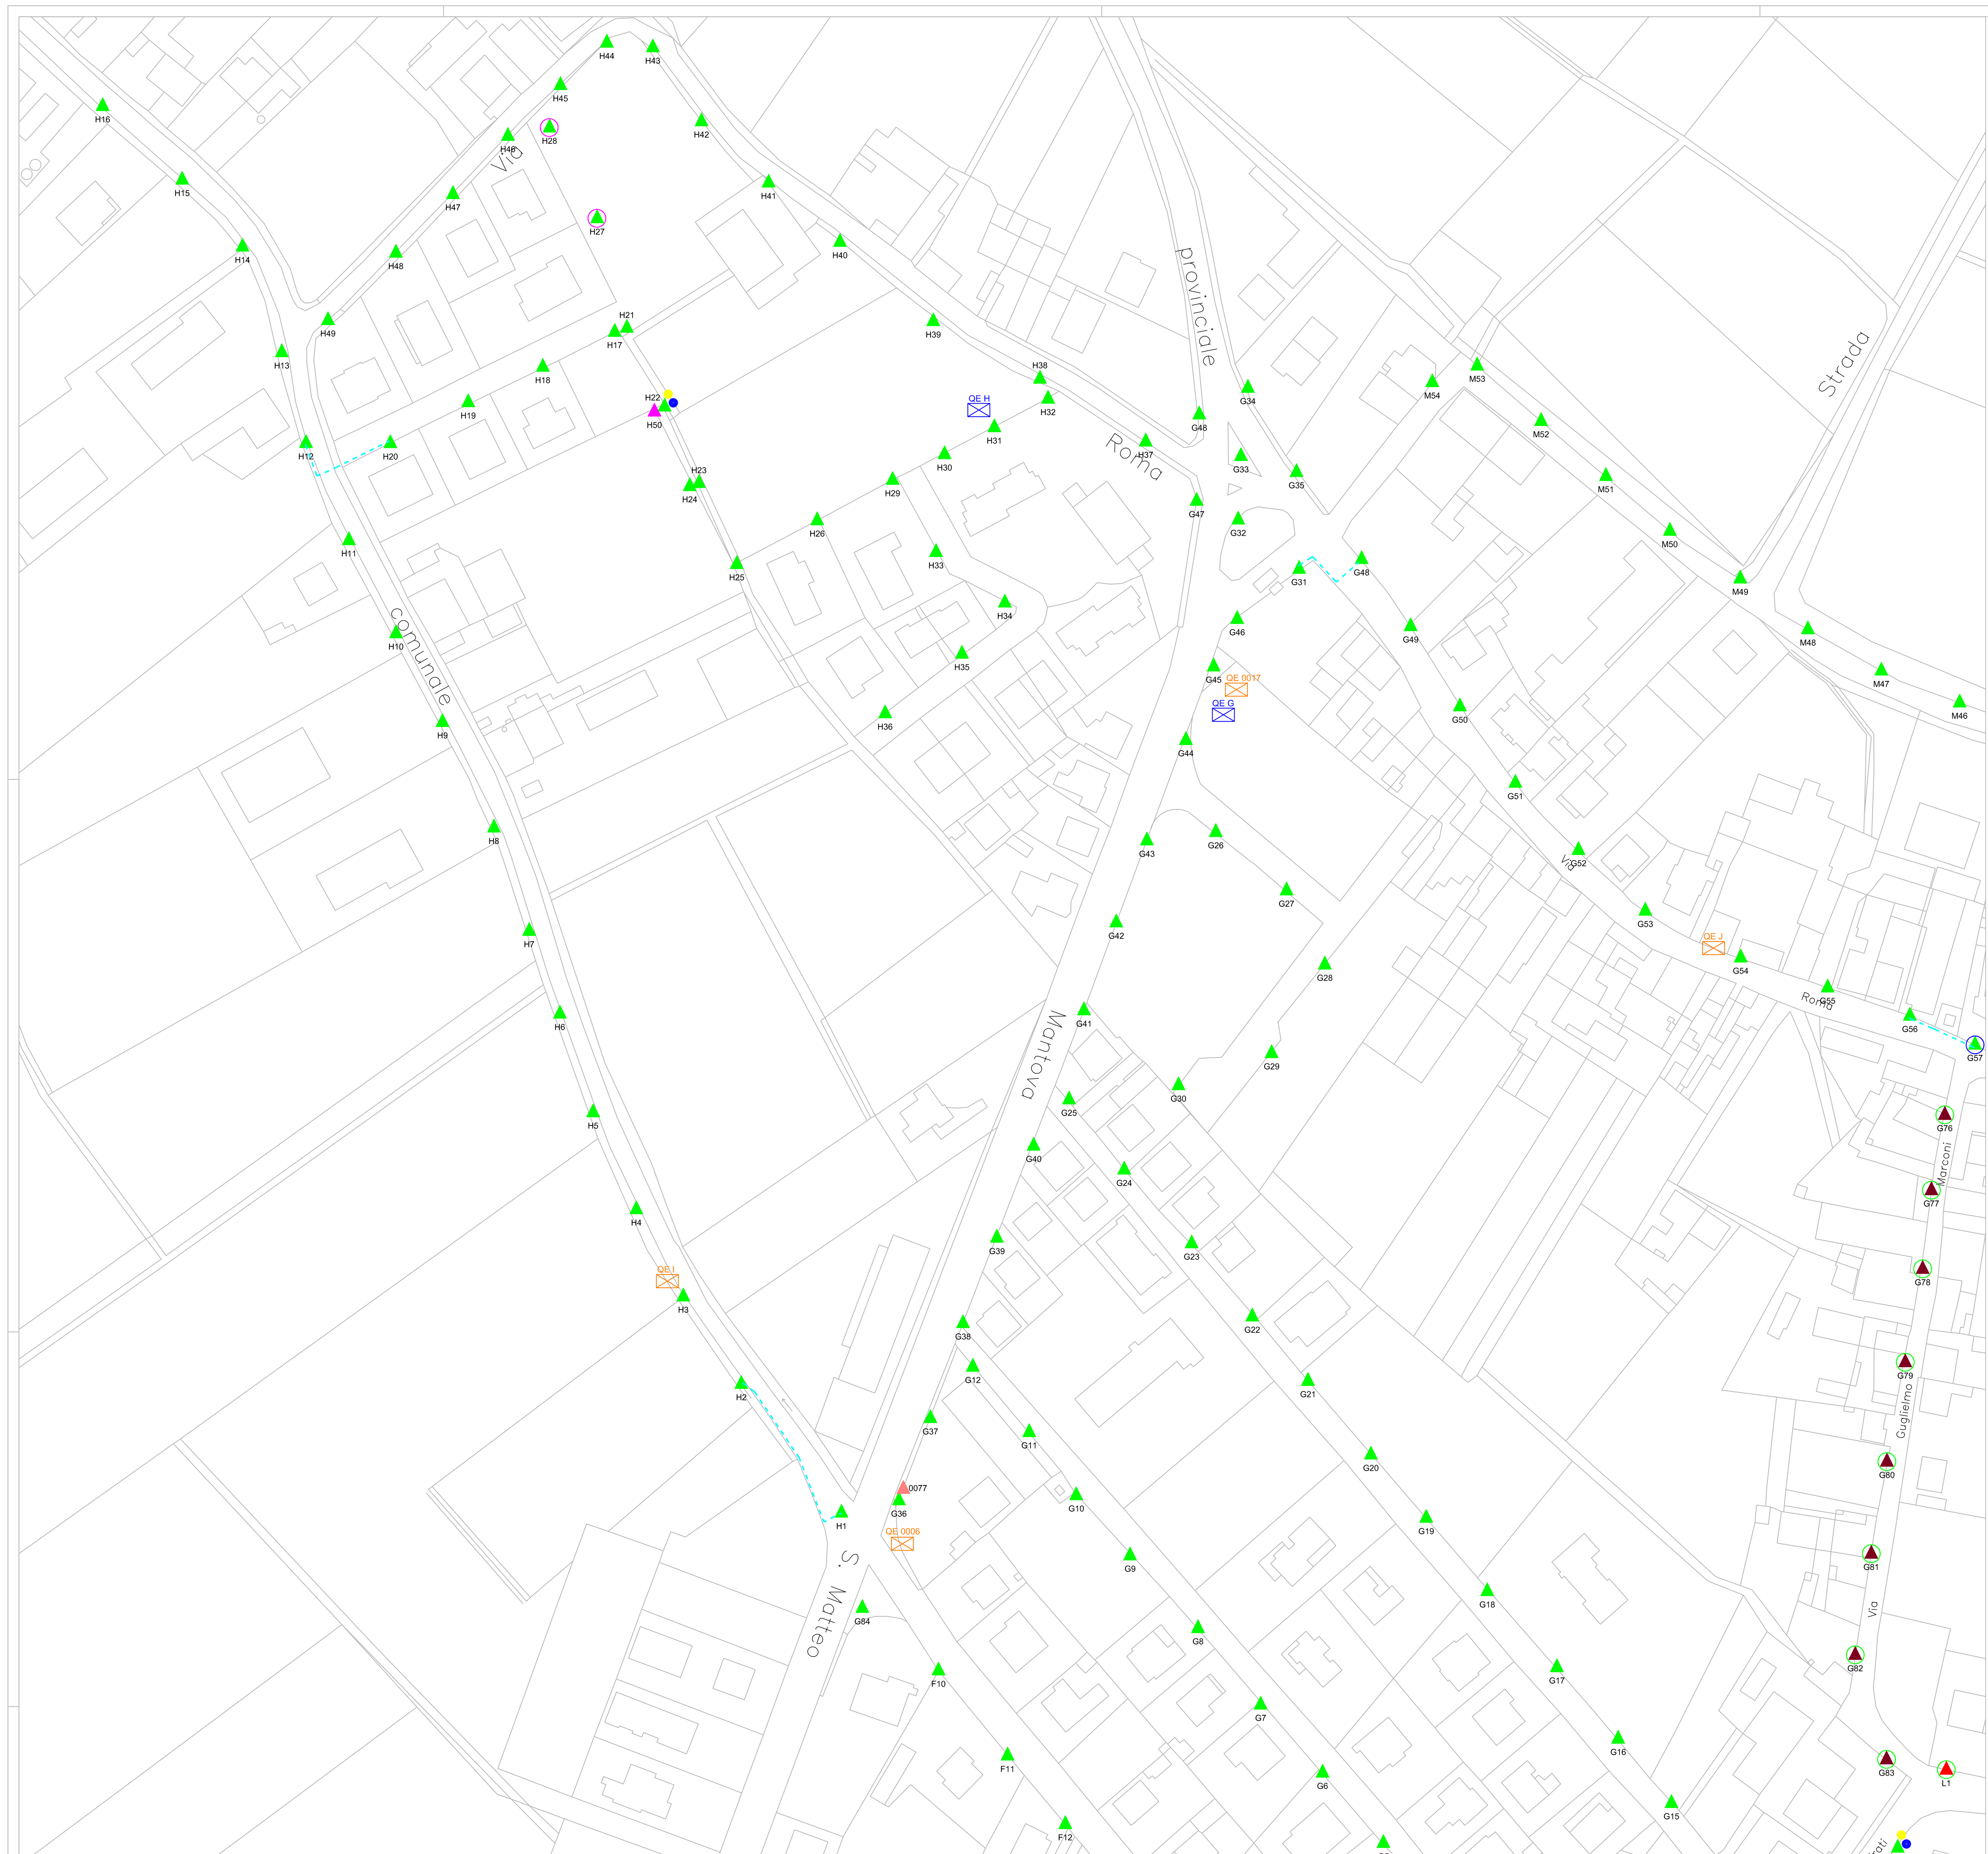

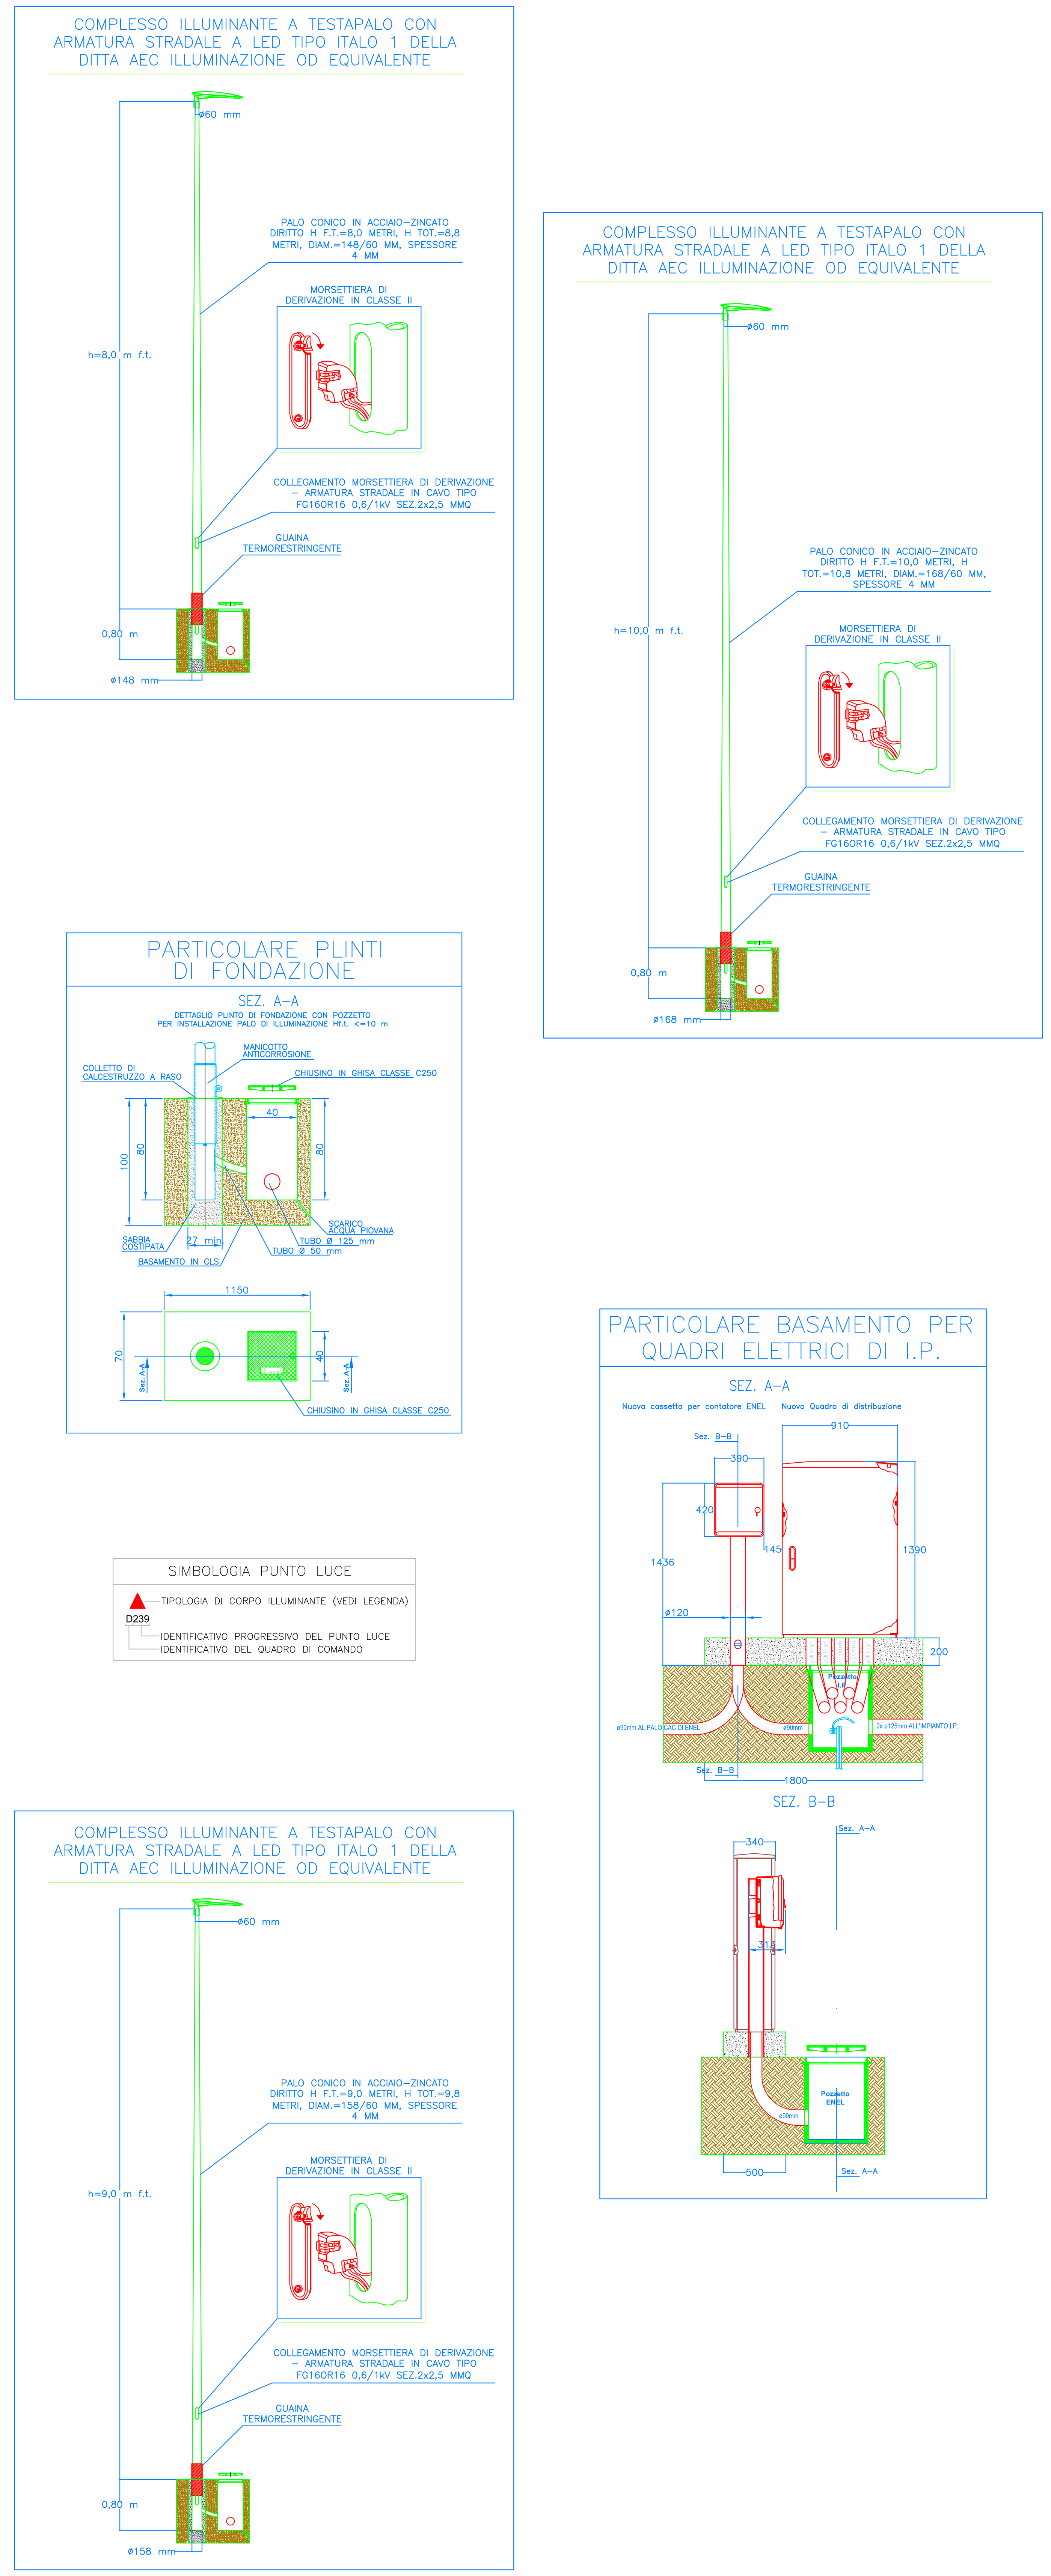

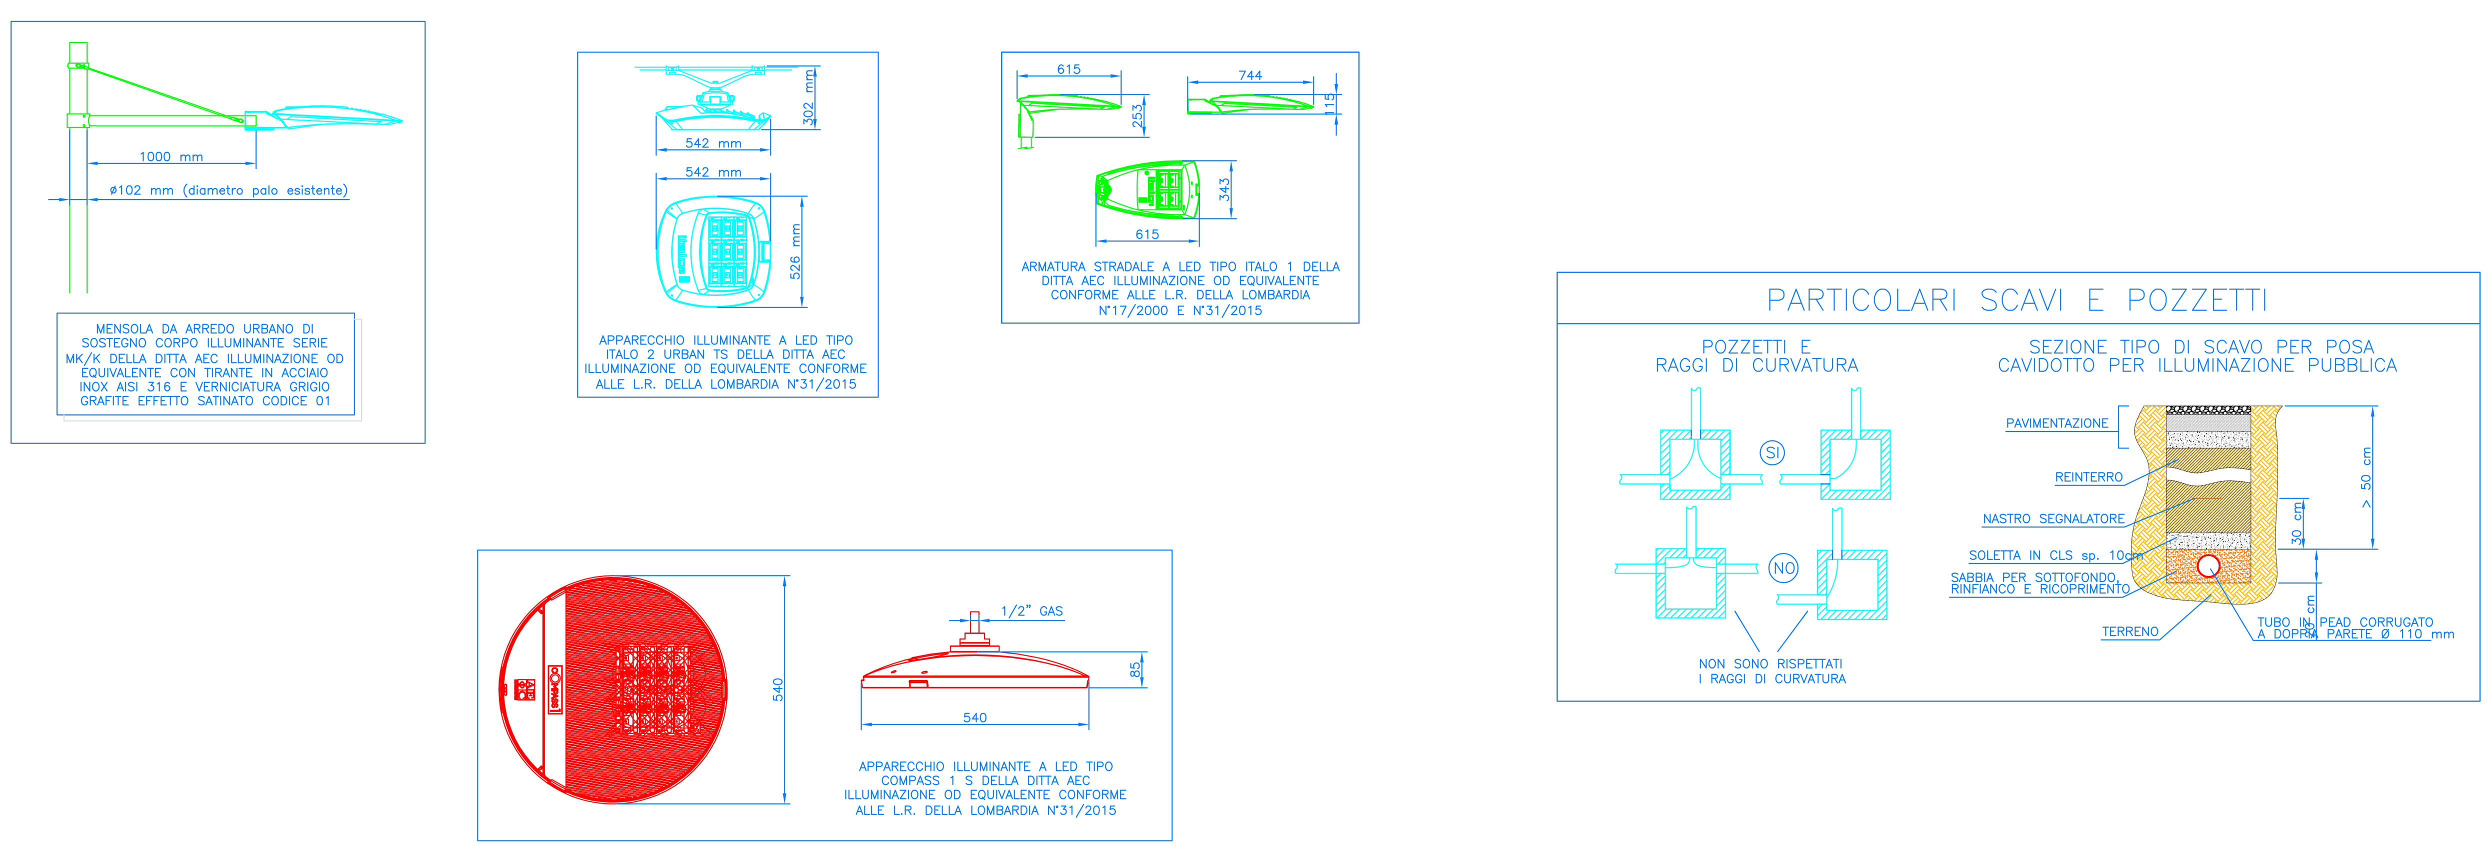

▲ (rosso)	PUNTO LUCE DA RIQUALIFICARE CON APPARECCHIO DA ARREDO URBANO A LED 4.000°K TIPO COMPASS 1 MARCA AEC ILLUMINAZIONE OD EQUIVALENTE	COMPASS
▲ (magenta)	PUNTO LUCE DA RIQUALIFICARE CON APPARECCHIO TIPO PROIETTORE A LED 4.000°K TIPO GALILEO 1 MARCA AEC ILLUMINAZIONE OD EQUIVALENTE	
▲ (verde)	PUNTO LUCE DA RIQUALIFICARE CON APPARECCHIO STRADALE A LED 4.000°K TIPO ITALO 1 MARCA AEC ILLUMINAZIONE OD EQUIVALENTE	italo1
▲ (giallo-verde)	PUNTO LUCE DA RIQUALIFICARE CON PROIETTORE ARCHITETTURALE A LED 3.000°K TIPO MAXIWOODY MARCA iGUZZINI OD EQUIVALENTE	
▲ (arancio)	PUNTO LUCE DA RIQUALIFICARE CON INSTALLAZIONE SOLO DI MODULO DI TELECONTROLLO	
▲ (azzurro)	PUNTO LUCE DA RIQUALIFICARE CON APPARECCHIO STRADALE PER TESATA A LED 4.000°K TIPO ITALO 2 URBAN TS MARCA AEC ILLUMINAZIONE OD EQUIVALENTE	italo2 urban TS
▲ (blu)	PUNTO LUCE DA RIQUALIFICARE CON RETROFIT A LED 4.000°K TIPO iBOX MARCA AEC ILLUMINAZIONE OD EQUIVALENTE	IBOX
▲ (bordeaux)	PUNTO LUCE DA RIQUALIFICARE CON APPARECCHIO DA ARREDO URBANO A LED 4.000°K TIPO ECORAYS S/TP MARCA AEC ILLUMINAZIONE OD EQUIVALENTE	ECO-RAYS
○ (magenta)	PUNTO LUCE OGGETTO DI SOSTITUZIONE SOSTEGNO	
○ (rosso)	PUNTO LUCE OGGETTO DI SOSTITUZIONE TESATA	
○ (blu)	PUNTO LUCE OGGETTO DI SOSTITUZIONE SOSTEGNO ED INTERRAMENTO LINEA ELETTRICA	
○ (verde)	PUNTO LUCE OGGETTO DI VERNICIATURA SOSTEGNO	
○ (giallo)	PUNTO LUCE OGGETTO DI NUOVA REALIZZAZIONE	
⊠ (blu)	QUADRO ELETTRICO OGGETTO DI RIFACIMENTO	
⊠ (arancio)	QUADRO ELETTRICO OGGETTO DI SMANTELLAMENTO	
⊠ (verde)	QUADRO ELETTRICO OGGETTO DI NUOVA REALIZZAZIONE CON NUOVO PUNTO DI FORNITURA	
□	CASSETTA DI PROTEZIONE MONOCELLULA	
- - - (magenta)	LINEA AEREA TIPO RE4E4X 2x1x10 MMQ PER ACCORPAMENTO QUADRO ELETTRICO	
- - - (azzurro)	LINEA INTERRATA TIPO FG16R16 2/4x1x16 MMQ PER ACCORPAMENTO QUADRO ELETTRICO ENTRO CAVIDOTTO CORRUGATO IN PVC ø125 MM	

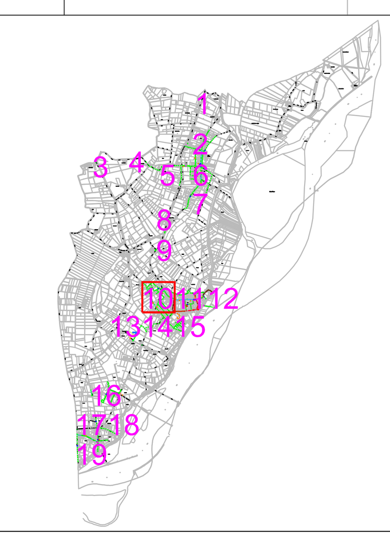

COMUNE DI DOSOLO

Regione Lombardia - Provincia di Mantova
Piazza Garibaldi, 3
46030 - Dosolo (MN)

PROGETTAZIONE DEFINITIVA - ESECUTIVA PER LA RIQUALIFICAZIONE DEGLI IMPIANTI DI ILLUMINAZIONE PUBBLICA SUL TERRITORIO COMUNALE

Il Professionista

Per. Ind. Enrico TAINO
Progettazione e consulenze elettriche ed illuminotecniche
via Mascagni, n.10 - 46031 Bagnolo San Vito (MN)
cell: 346-7282169 - mail: enrico.taino@virgilio.it

Regione LOMBARDIA — Provincia di MANTOVA
Comune di DOSOLO

Elaborato: PLANIMETRIA CON SVILUPPO DEGLI INTERVENTI E PARTICOLARI COSTRUTTIVI

Tavola n. 06/10

Committente: Comune di Dosolo
Piazza Garibaldi, 3
46030 Dosolo (MN)

Il Referente del Procedimento: Arch. Riccardo Belfanti
Comune di Dosolo
Area Tecnica
Lavori Pubblici, Demanio e Patrimonio

Data: giugno 2019

Scala: 1:1.000

Vietata per qualsiasi motivo la riproduzione e consegna a terzi.