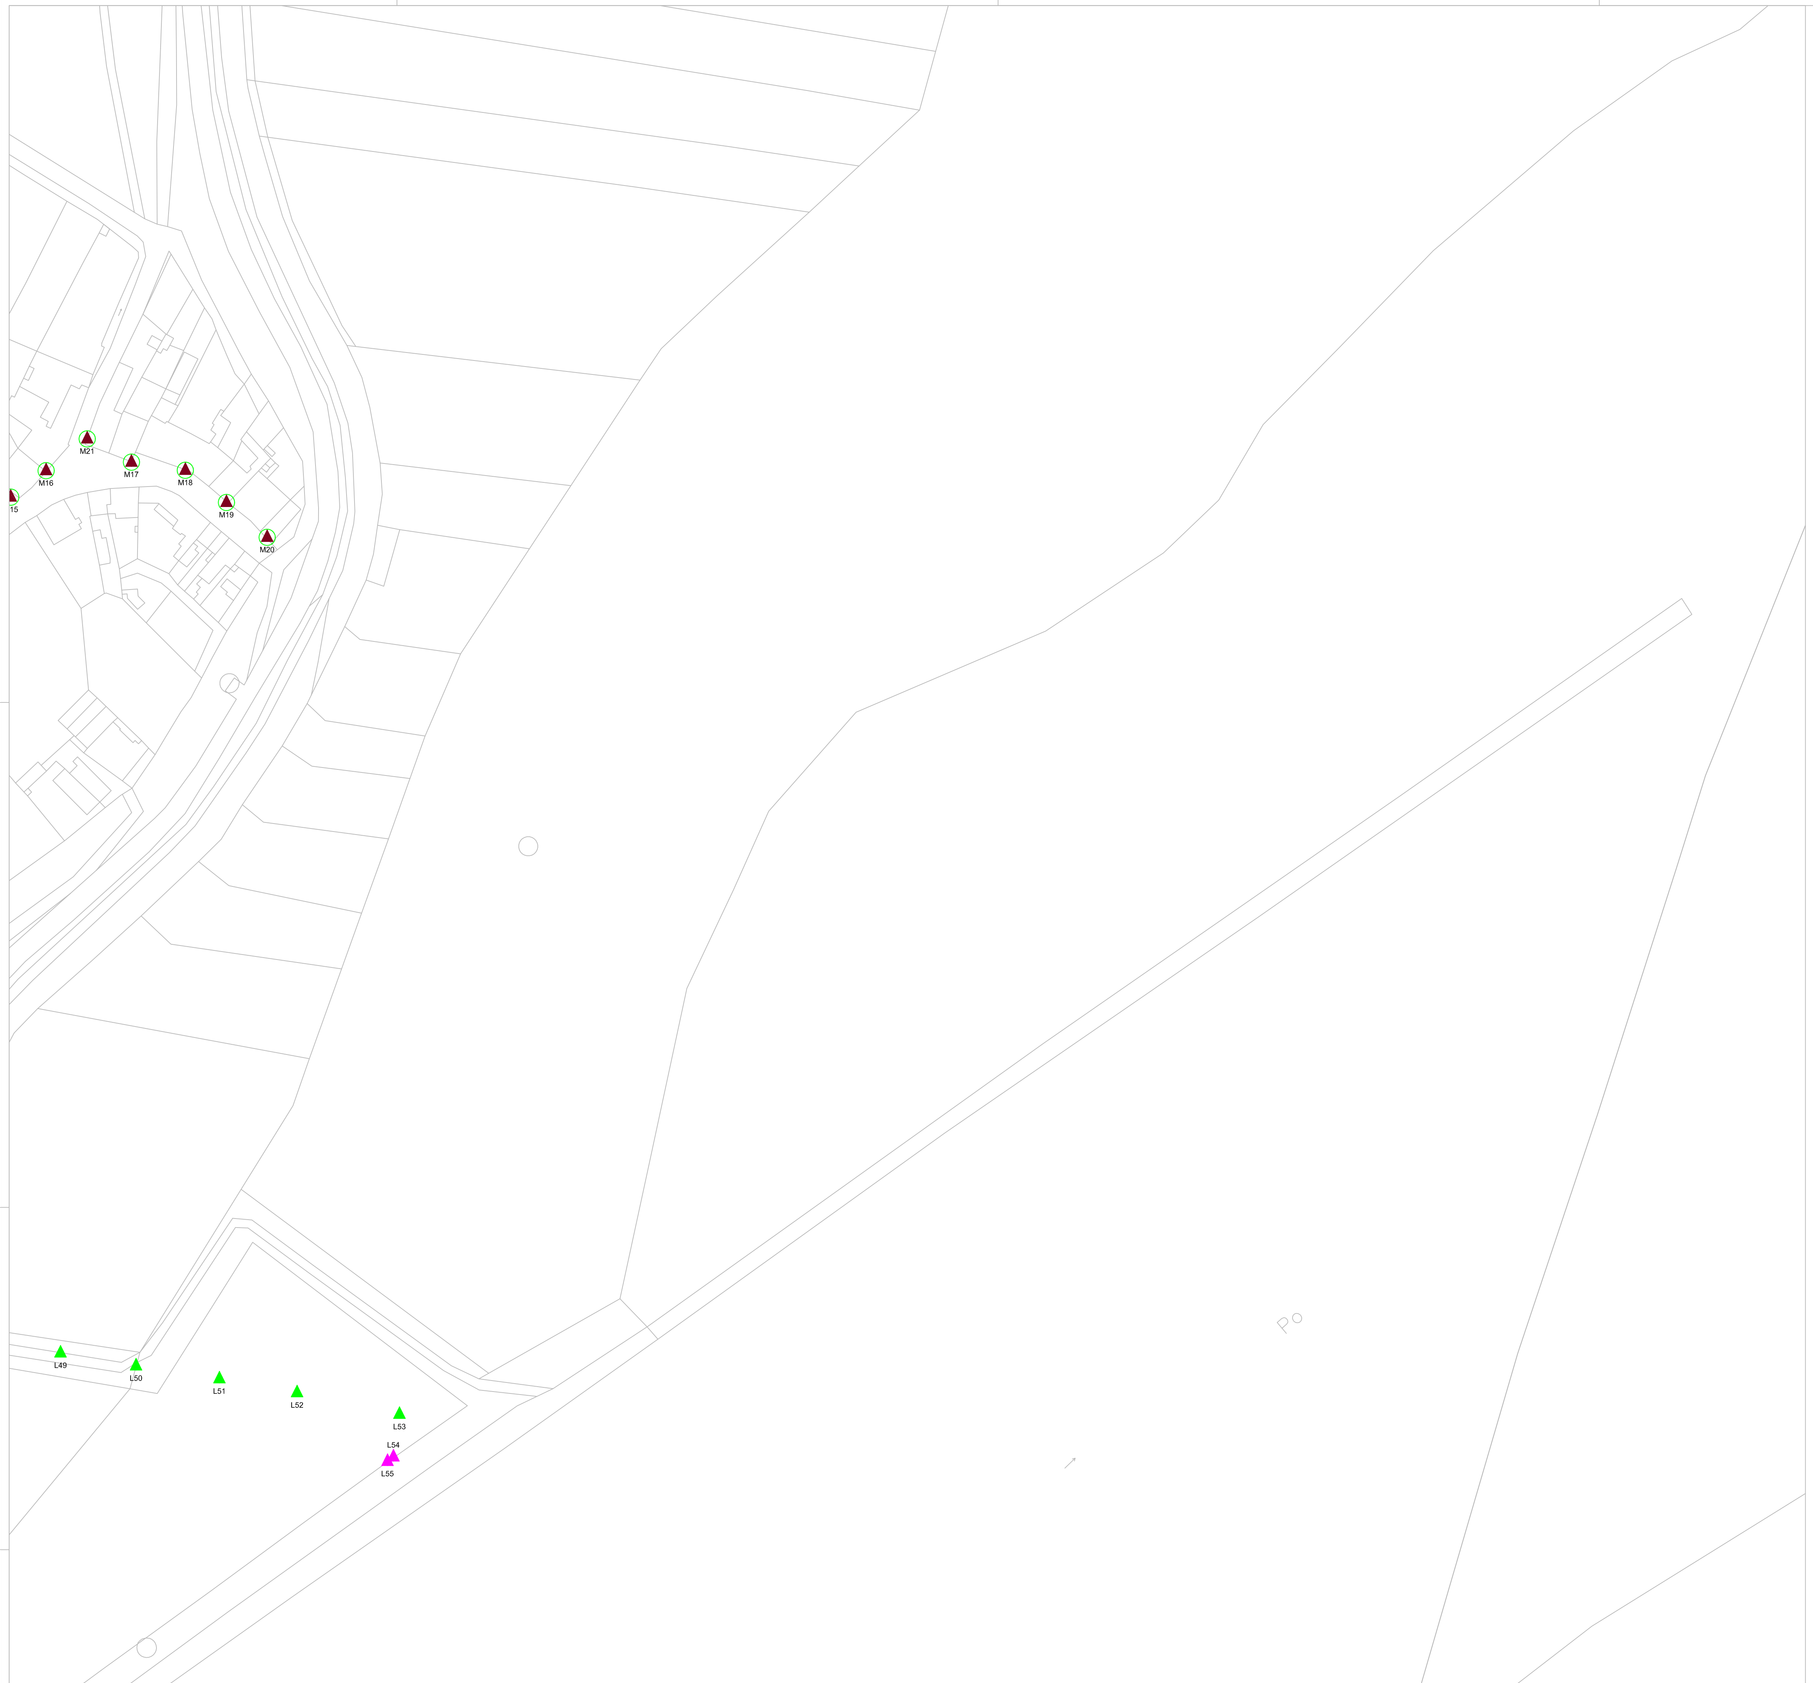

COMPLESSO ILLUMINANTE A TESTAPALO CON ARMATURA STRADALE A LED TIPO ITALO 1 DELLA DITTA AEC ILLUMINAZIONE OD EQUIVALENTE

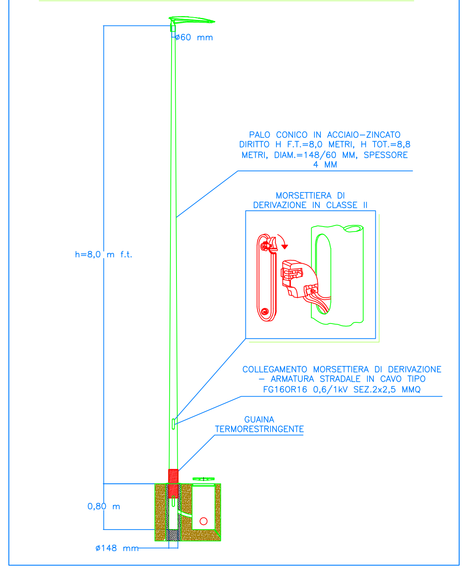

COMPLESSO ILLUMINANTE A TESTAPALO CON ARMATURA STRADALE A LED TIPO ITALO 1 DELLA DITTA AEC ILLUMINAZIONE OD EQUIVALENTE

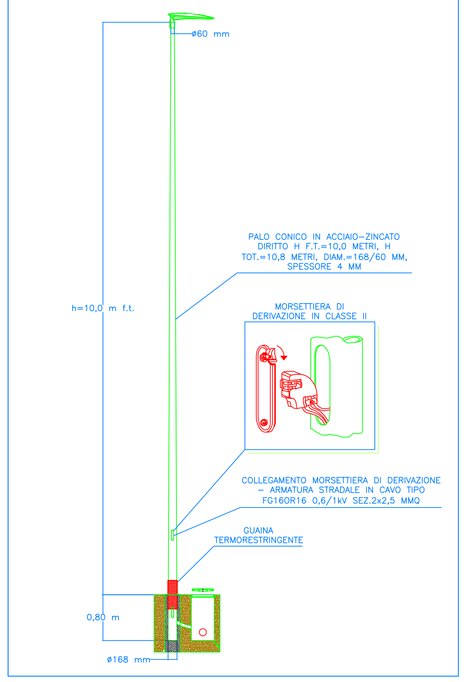

PARTICOLARE PLINTI DI FONDAZIONE

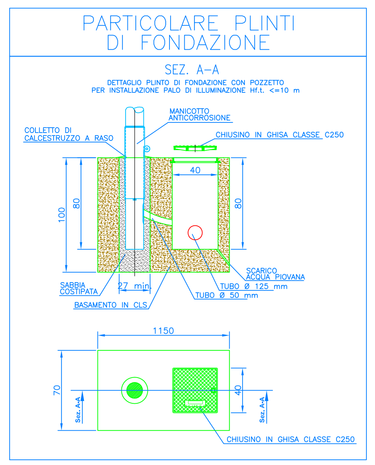

SIMBOLOGIA PUNTO LUCE

- TIPOLOGIA DI CORPO ILLUMINANTE (VEDI LEGENDA)
- D239
  - IDENTIFICATIVO PROGRESSIVO DEL PUNTO LUCE
  - IDENTIFICATIVO DEL QUADRO DI COMANDO

PARTICOLARE BASAMENTO PER QUADRI ELETTRICI DI I.P.

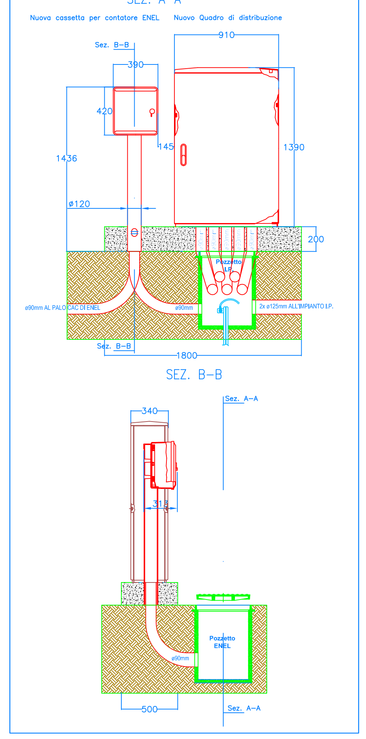

COMPLESSO ILLUMINANTE A TESTAPALO CON ARMATURA STRADALE A LED TIPO ITALO 1 DELLA DITTA AEC ILLUMINAZIONE OD EQUIVALENTE

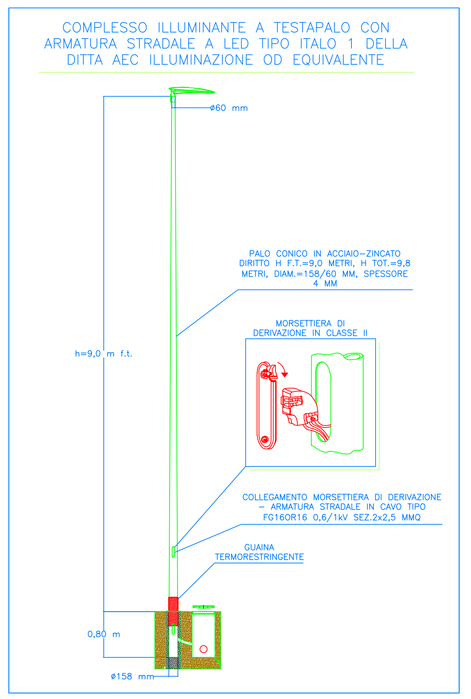

▲	PUNTO LUCE DA RIQUALIFICARE CON APPARECCHIO DA ARREDO URBANO A LED 4.000K TIPO COMPASS 1 MARCA AEC ILLUMINAZIONE OD EQUIVALENTE
▲	PUNTO LUCE DA RIQUALIFICARE CON APPARECCHIO TIPO PROIETTORE A LED 4.000K TIPO GALILEO 1 MARCA AEC ILLUMINAZIONE OD EQUIVALENTE
▲	PUNTO LUCE DA RIQUALIFICARE CON APPARECCHIO STRADALE A LED 4.000K TIPO ITALO 1 MARCA AEC ILLUMINAZIONE OD EQUIVALENTE
▲	PUNTO LUCE DA RIQUALIFICARE CON PROIETTORE ARCHITETTURALE A LED 3.000K TIPO MAXIMOODY MARCA GUZZINI OD EQUIVALENTE
▲	PUNTO LUCE DA RIQUALIFICARE CON INSTALLAZIONE SOLO DI MODULO DI TELECONTROLLO
▲	PUNTO LUCE DA RIQUALIFICARE CON APPARECCHIO STRADALE A LED TESTATA A LED 4.000K TIPO ITALO 2 URBAN TS MARCA AEC ILLUMINAZIONE OD EQUIVALENTE
▲	PUNTO LUCE DA RIQUALIFICARE CON RETROFIT A LED 4.000K TIPO IBOX MARCA AEC ILLUMINAZIONE OD EQUIVALENTE
▲	PUNTO LUCE DA RIQUALIFICARE CON APPARECCHIO DA ARREDO URBANO A LED 4.000K TIPO ECOWAYS S/TP MARCA AEC ILLUMINAZIONE OD EQUIVALENTE
○	PUNTO LUCE OGGETTO DI SOSTITUZIONE SOSTEGNO
○	PUNTO LUCE OGGETTO DI SOSTITUZIONE TESATA
○	PUNTO LUCE OGGETTO DI SOSTITUZIONE SOSTEGNO ED INTERRAMENTO LINEA ELETTRICA
○	PUNTO LUCE OGGETTO DI VERNICIATURA SOSTEGNO
○	PUNTO LUCE OGGETTO DI NUOVA REALIZZAZIONE
⊠	QUADRO ELETTRICO OGGETTO DI RIFACIMENTO
⊠	QUADRO ELETTRICO OGGETTO DI SMANTELLAMENTO
⊠	QUADRO ELETTRICO OGGETTO DI NUOVA REALIZZAZIONE CON NUOVO PUNTO DI FORNITURA
□	CASSETTA DI PROTEZIONE MONOCELLULA
- - -	LINEA AEREA TIPO RE4E4X 2x1x10 MMQ PER ACCOPPIAMENTO QUADRO ELETTRICO
- - -	LINEA INTERRATA TIPO FG16R16 2/4x1x16 MMQ PER ACCOPPIAMENTO QUADRO ELETTRICO ENTRO CAVIDOTTO CORRUGATO IN PVC ø125 MM

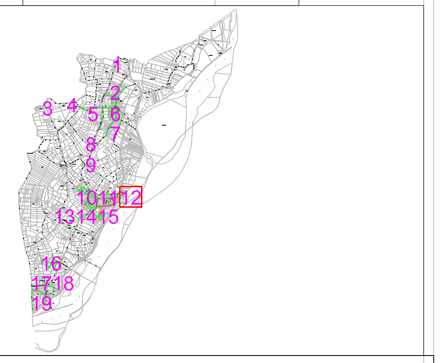

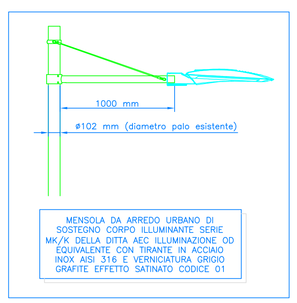

MENSOLA DA ARREDO URBANO DI SOSTEGNO CORPO ILLUMINANTE SERIE MK/K DELLA DITTA AEC ILLUMINAZIONE OD EQUIVALENTE CON TIRANTE IN ACCIAIO INOX AISI 316 E VERNICIATURA GRIGIO GRAFITE EFFETTO SATINATO CODICE 01

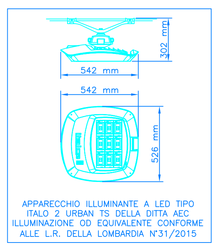

APPARECCHIO ILLUMINANTE A LED TIPO ITALO 2 URBAN TS DELLA DITTA AEC ILLUMINAZIONE OD EQUIVALENTE CONFORME ALLE L.R. DELLA LOMBARDIA N°31/2015

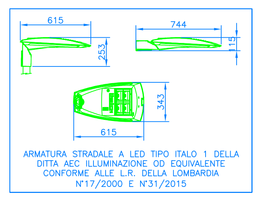

ARMATURA STRADALE A LED TIPO ITALO 1 DELLA DITTA AEC ILLUMINAZIONE OD EQUIVALENTE CONFORME ALLE L.R. DELLA LOMBARDIA N°117/2000 E N°31/2015

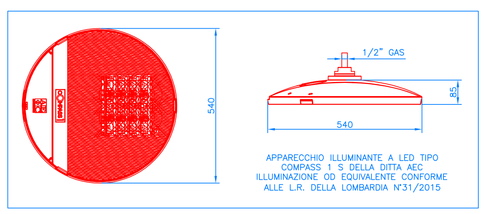

APPARECCHIO ILLUMINANTE A LED TIPO COMPASS 1.5 DELLA DITTA AEC ILLUMINAZIONE OD EQUIVALENTE CONFORME ALLE L.R. DELLA LOMBARDIA N°31/2015

PARTICOLARI SCAVI E POZZETTI

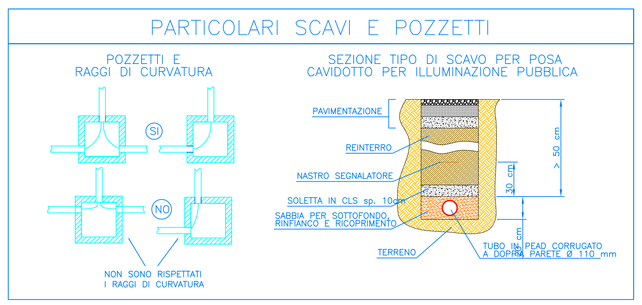

COMUNE DI DOSOLO

REGIONE LOMBARDIA - PROVINCIA DI MANTOVA
PIAZZA GARIBALDI, 3
46030 - DOSOLO (MN)

PROGETTAZIONE DEFINITIVA - ESECUTIVA PER LA RIQUALIFICAZIONE DEGLI IMPIANTI DI ILLUMINAZIONE PUBBLICA SUL TERRITORIO COMUNALE

IL PROFESSIONISTA	PER. IND. ENRICO TAINO PROGETTAZIONE E CONSULENZE ELETTRICHE ED ILLUMINOTECNICHE Via Mincio snc n.10 - 46021 - Bagnolo San Vito (MN) cell. 346/7243149 - mail: taino.enrico@yahoo.it
REGIONE LOMBARDIA — PROVINCIA DI MANTOVA COMUNE DI DOSOLO	
ELABORATO	PLANIMETRIA CON SVILUPPO DEGLI INTERVENTI E PARTICOLARI COSTRUTTIVI
TAVOLA N.	06/12
COMMITTENTE	COMUNE DI DOSOLO PIAZZA GARIBALDI, 3 46030 DOSOLO (MN)
IL REFERENTE DEL PROCEDIMENTO	ARCH. RICCARDO BELFANTI COMUNE DI DOSOLO AREA TECNICA LAVORI PUBBLICI, DEMANIO E PATRIMONIO
DATA	GIUGNO 2019
SCALA	1:1.000

VIETATA PER QUALSIASI MOTIVO LA RIPRODUZIONE E CONSEGNA A TERZI.