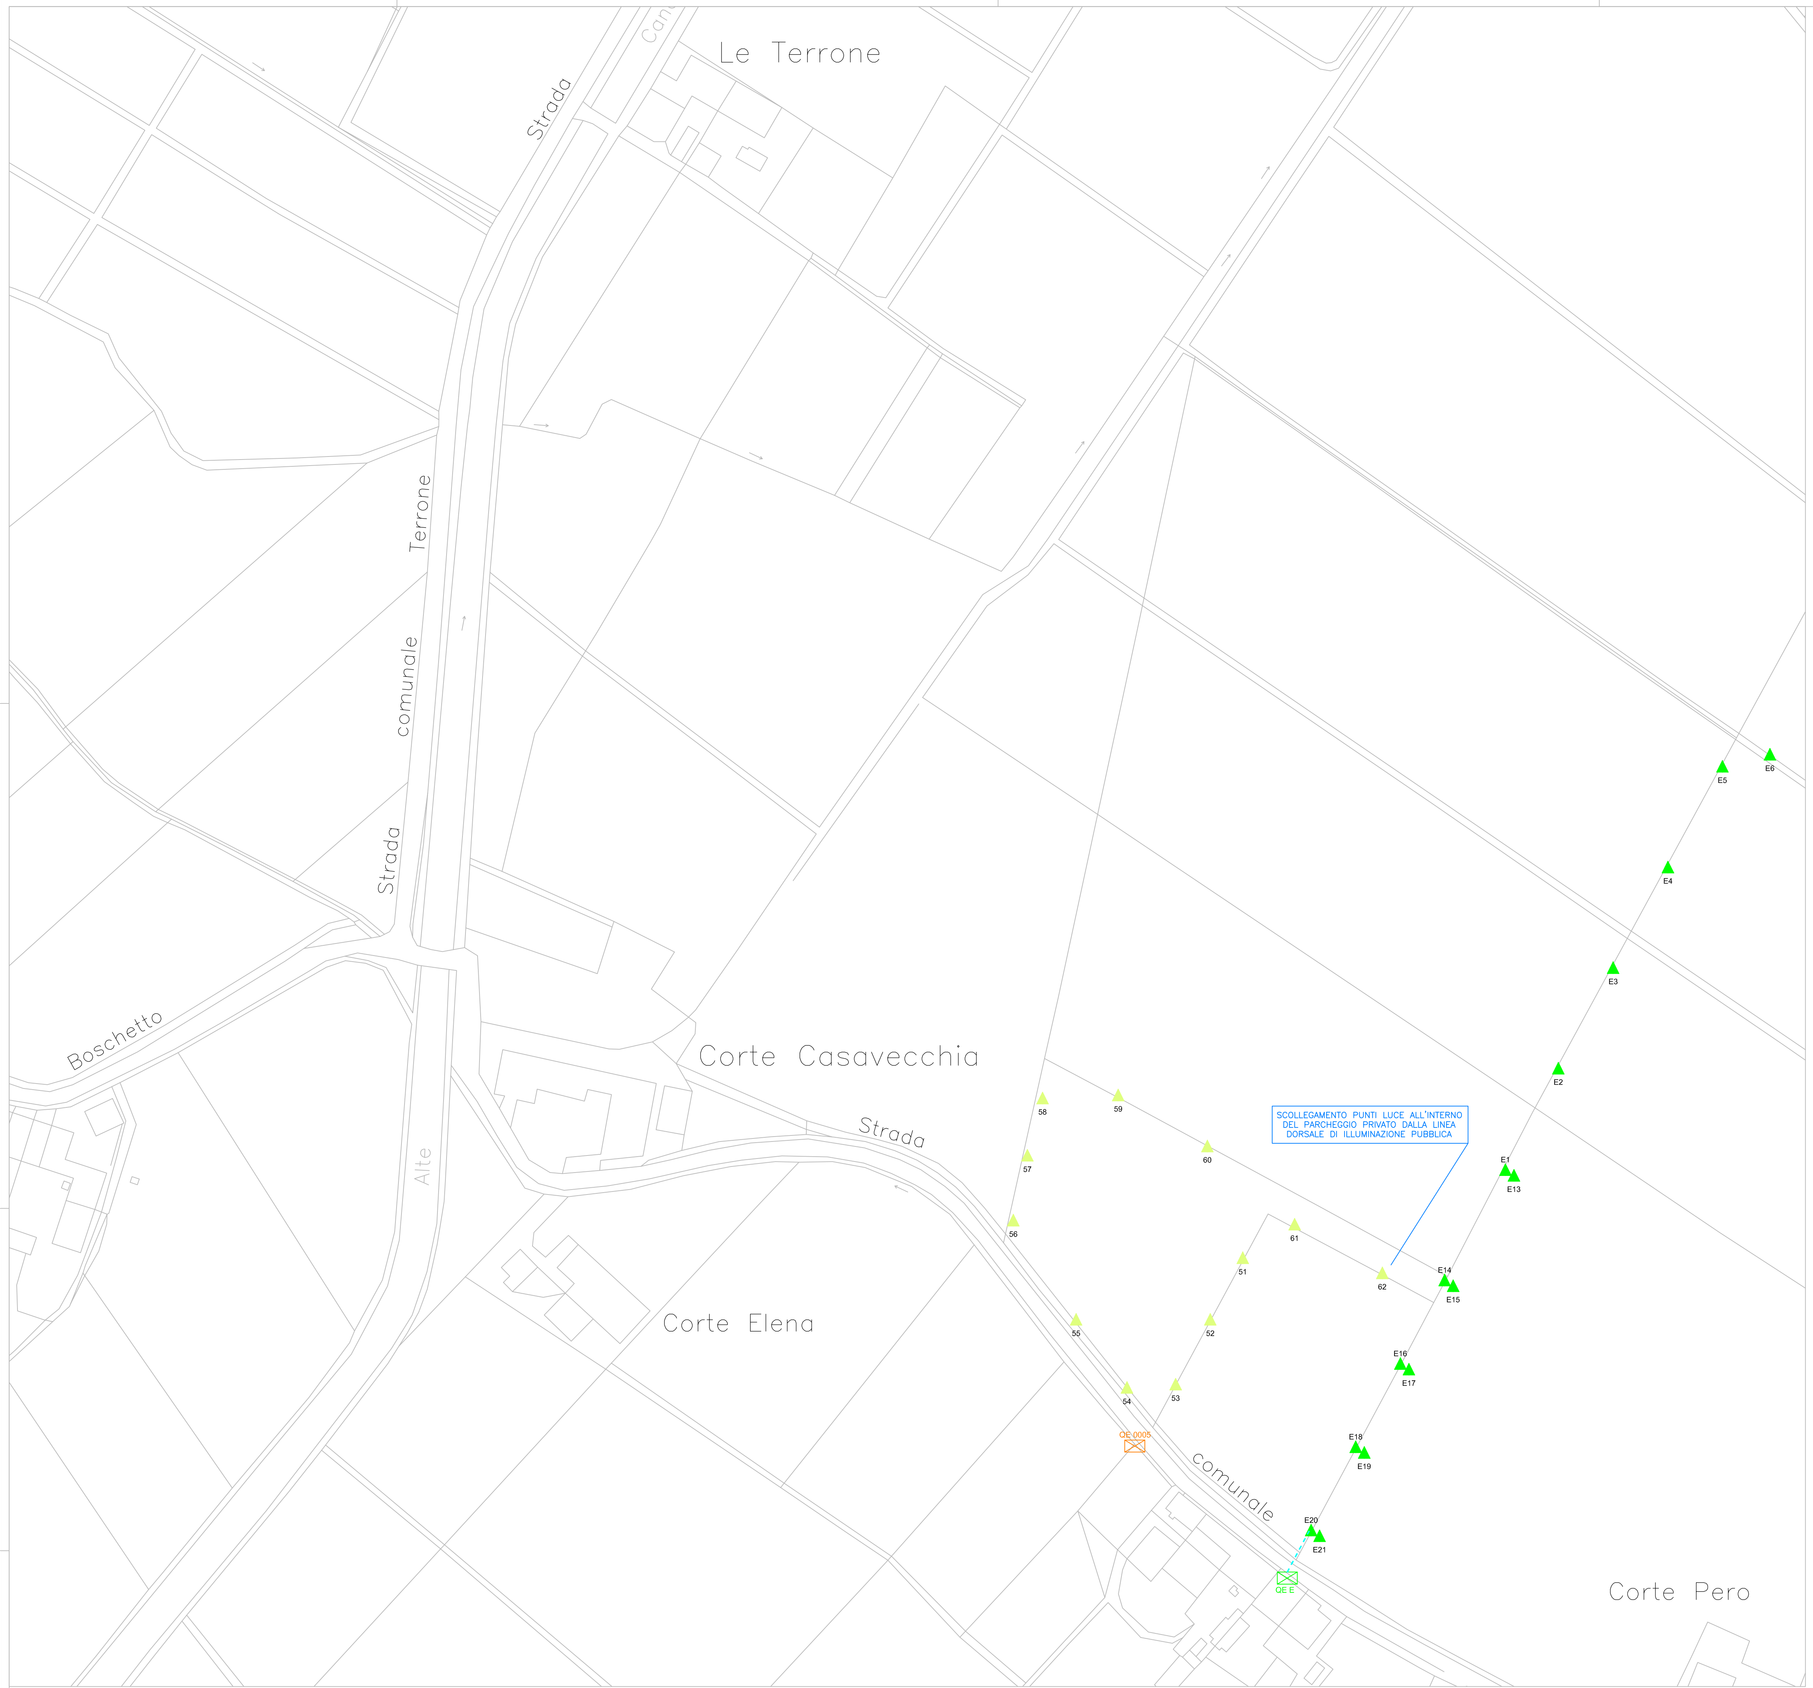

COMPLESSO ILLUMINANTE A TESTAPALO CON ARMATURA STRADALE A LED TIPO ITALO 1 DELLA DITTA AEC ILLUMINAZIONE OD EQUIVALENTE

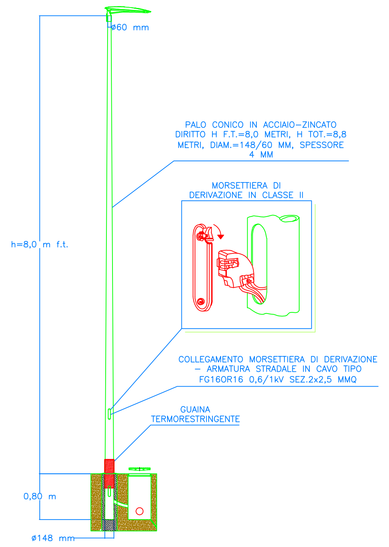

COMPLESSO ILLUMINANTE A TESTAPALO CON ARMATURA STRADALE A LED TIPO ITALO 1 DELLA DITTA AEC ILLUMINAZIONE OD EQUIVALENTE

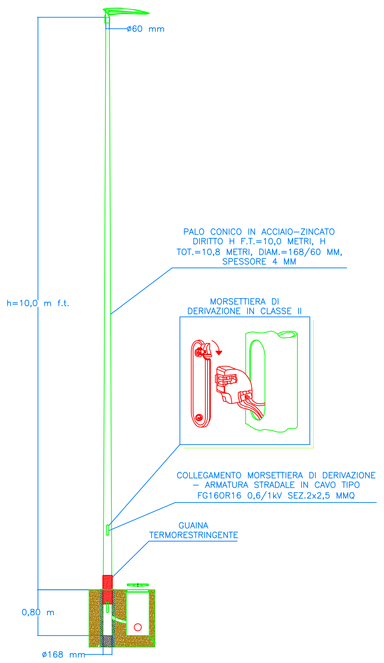

PARTICOLARE PLINTI DI FONDAZIONE

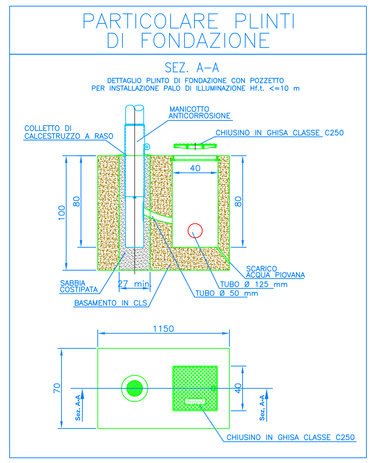

PARTICOLARE BASAMENTO PER QUADRI ELETTRICI DI I.P.

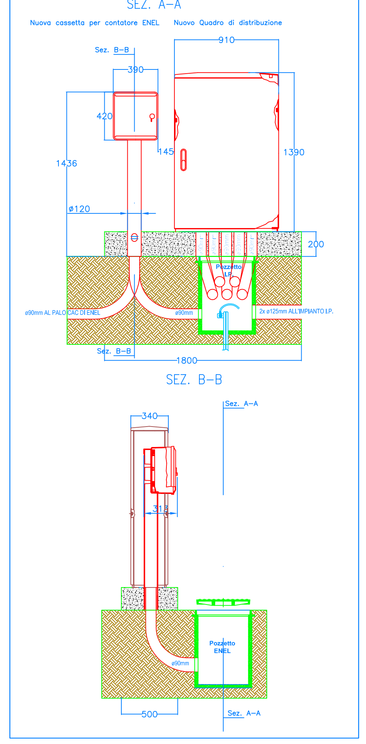

SIMBOLOGIA PUNTO LUCE

- TIPOLOGIA DI CORPO ILLUMINANTE (VEDI LEGENDA)
- D239
  - IDENTIFICATIVO PROGRESSIVO DEL PUNTO LUCE
  - IDENTIFICATIVO DEL QUADRO DI COMANDO

▲	PUNTO LUCE DA RIQUALIFICARE CON APPARECCHIO DA ARREDO URBANO A LED 4.000°K TIPO COMPASS 1 MARCA AEC ILLUMINAZIONE OD EQUIVALENTE
▲	PUNTO LUCE DA RIQUALIFICARE CON APPARECCHIO TIPO PROIETTORE A LED 4.000°K TIPO GALILEO 1 MARCA AEC ILLUMINAZIONE OD EQUIVALENTE
▲	PUNTO LUCE DA RIQUALIFICARE CON APPARECCHIO STRADALE A LED 4.000°K TIPO ITALO 1 MARCA AEC ILLUMINAZIONE OD EQUIVALENTE
▲	PUNTO LUCE DA RIQUALIFICARE CON PROIETTORE ARCHITETTURALE A LED 3.000°K TIPO MAXIMOODY MARCA GUZZINI OD EQUIVALENTE
▲	PUNTO LUCE DA RIQUALIFICARE CON INSTALLAZIONE SOLO DI MODULO DI TELECONTROLLO
▲	PUNTO LUCE DA RIQUALIFICARE CON APPARECCHIO STRADALE PER TESATA A LED 4.000°K TIPO ITALO 2 URBAN TS MARCA AEC ILLUMINAZIONE OD EQUIVALENTE
▲	PUNTO LUCE DA RIQUALIFICARE CON RETROFIT A LED 4.000°K TIPO IBOX MARCA AEC ILLUMINAZIONE OD EQUIVALENTE
▲	PUNTO LUCE DA RIQUALIFICARE CON APPARECCHIO DA ARREDO URBANO A LED 4.000°K TIPO ECORAYS S/TP MARCA AEC ILLUMINAZIONE OD EQUIVALENTE
○	PUNTO LUCE OGGETTO DI SOSTITUZIONE SOSTEGNO
○	PUNTO LUCE OGGETTO DI SOSTITUZIONE TESATA
○	PUNTO LUCE OGGETTO DI SOSTITUZIONE SOSTEGNO ED INTERRAMENTO LINEA ELETTRICA
○	PUNTO LUCE OGGETTO DI VERNICIATURA SOSTEGNO
○	PUNTO LUCE OGGETTO DI NUOVA REALIZZAZIONE
⊠	QUADRO ELETTRICO OGGETTO DI RIFACIMENTO
⊠	QUADRO ELETTRICO OGGETTO DI SMANTELLAMENTO
⊠	QUADRO ELETTRICO OGGETTO DI NUOVA REALIZZAZIONE CON NUOVO PUNTO DI FORNITURA
□	CASSETTA DI PROTEZIONE MONOCELLULA
- - -	LINEA AEREA TIPO RE4E4X 2x1x10 MMQ PER ACCORPAMENTO QUADRO ELETTRICO
- - -	LINEA INTERRATA TIPO FG16R16 2/4x1x16 MMQ PER ACCORPAMENTO QUADRO ELETTRICO ENTRO CAVIDOTTO CORRUGATO IN PVC Ø125 MM

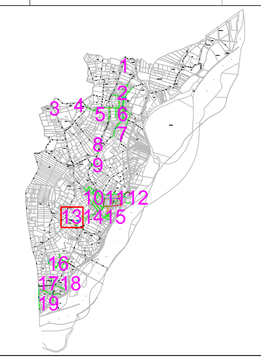

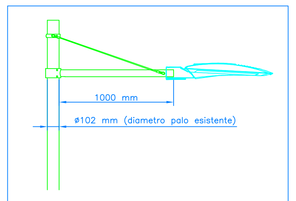

MENSOLA DA ARREDO URBANO DI SOSTEGNO CORPO ILLUMINANTE SERIE MK/K DELLA DITTA AEC ILLUMINAZIONE OD EQUIVALENTE CON TIRANTE IN ACCIAIO INOX AISI 316 E VERNICIATURA GRIGIO GRAFITE EFFETTO SATINATO CODICE 01

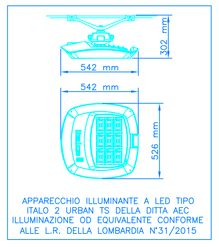

APPARECCHIO ILLUMINANTE A LED TIPO ITALO 2 URBAN TS DELLA DITTA AEC ILLUMINAZIONE OD EQUIVALENTE CONFORME ALLE L.R. DELLA LOMBARDIA N°31/2015

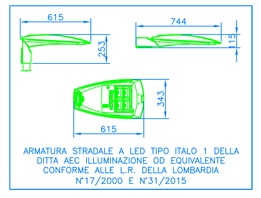

ARMATURA STRADALE A LED TIPO ITALO 1 DELLA DITTA AEC ILLUMINAZIONE OD EQUIVALENTE CONFORME ALLE L.R. DELLA LOMBARDIA N°117/2000 E N°31/2015

PARTICOLARI SCAVI E POZZETTI

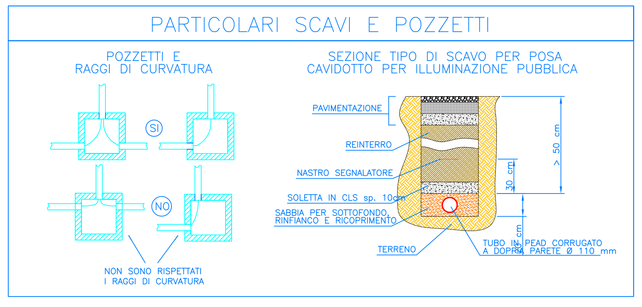

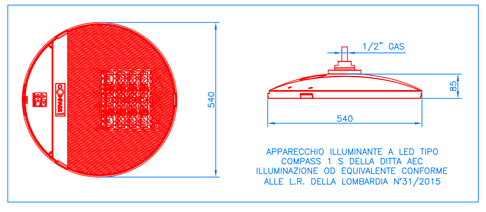

APPARECCHIO ILLUMINANTE A LED TIPO COMPASS 1 S DELLA DITTA AEC ILLUMINAZIONE OD EQUIVALENTE CONFORME ALLE L.R. DELLA LOMBARDIA N°31/2015

COMPLESSO ILLUMINANTE A TESTAPALO CON ARMATURA STRADALE A LED TIPO ITALO 1 DELLA DITTA AEC ILLUMINAZIONE OD EQUIVALENTE

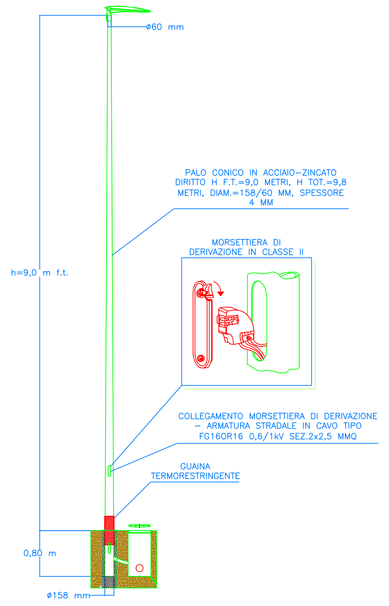

COMUNE DI DOSOLO

REGIONE LOMBARDIA - PROVINCIA DI MANTOVA
PIAZZA GARIBALDI, 3
46030 - DOSOLO (MN)

PROGETTAZIONE DEFINITIVA - ESECUTIVA PER LA RIQUALIFICAZIONE DEGLI IMPIANTI DI ILLUMINAZIONE PUBBLICA SUL TERRITORIO COMUNALE

IL PROFESSIONISTA

PER. IND. ENRICO TAINO
PROGETTAZIONE E CONSULENZE ELETTRICHE ED ILLUMINOTECNICHE
via Mazzolano, n.10 - 46021 Borgofranco sul Po (MN)
tel./cell. 348/7242149 - mail: enrico.taino@libero.it

REGIONE LOMBARDIA — PROVINCIA DI MANTOVA
COMUNE DI DOSOLO

ELABORATO
PLANIMETRIA CON SVILUPPO DEGLI INTERVENTI E PARTICOLARI COSTRUTTIVI

TAVOLA N. 06/13

COMMITTENTE
COMUNE DI DOSOLO
PIAZZA GARIBALDI, 3
46030 DOSOLO (MN)

IL REFERENTE DEL PROCEDIMENTO
ARCH. RICCARDO BELFANTI
COMUNE DI DOSOLO
AREA TECNICA
LAVORI PUBBLICI, DEMANIO E PATRIMONIO

DATA
GIUGNO 2019

SCALA
1:1.000

VIETATA PER QUALSIASI MOTIVO LA RIPRODUZIONE E CONSEGNA A TERZI.