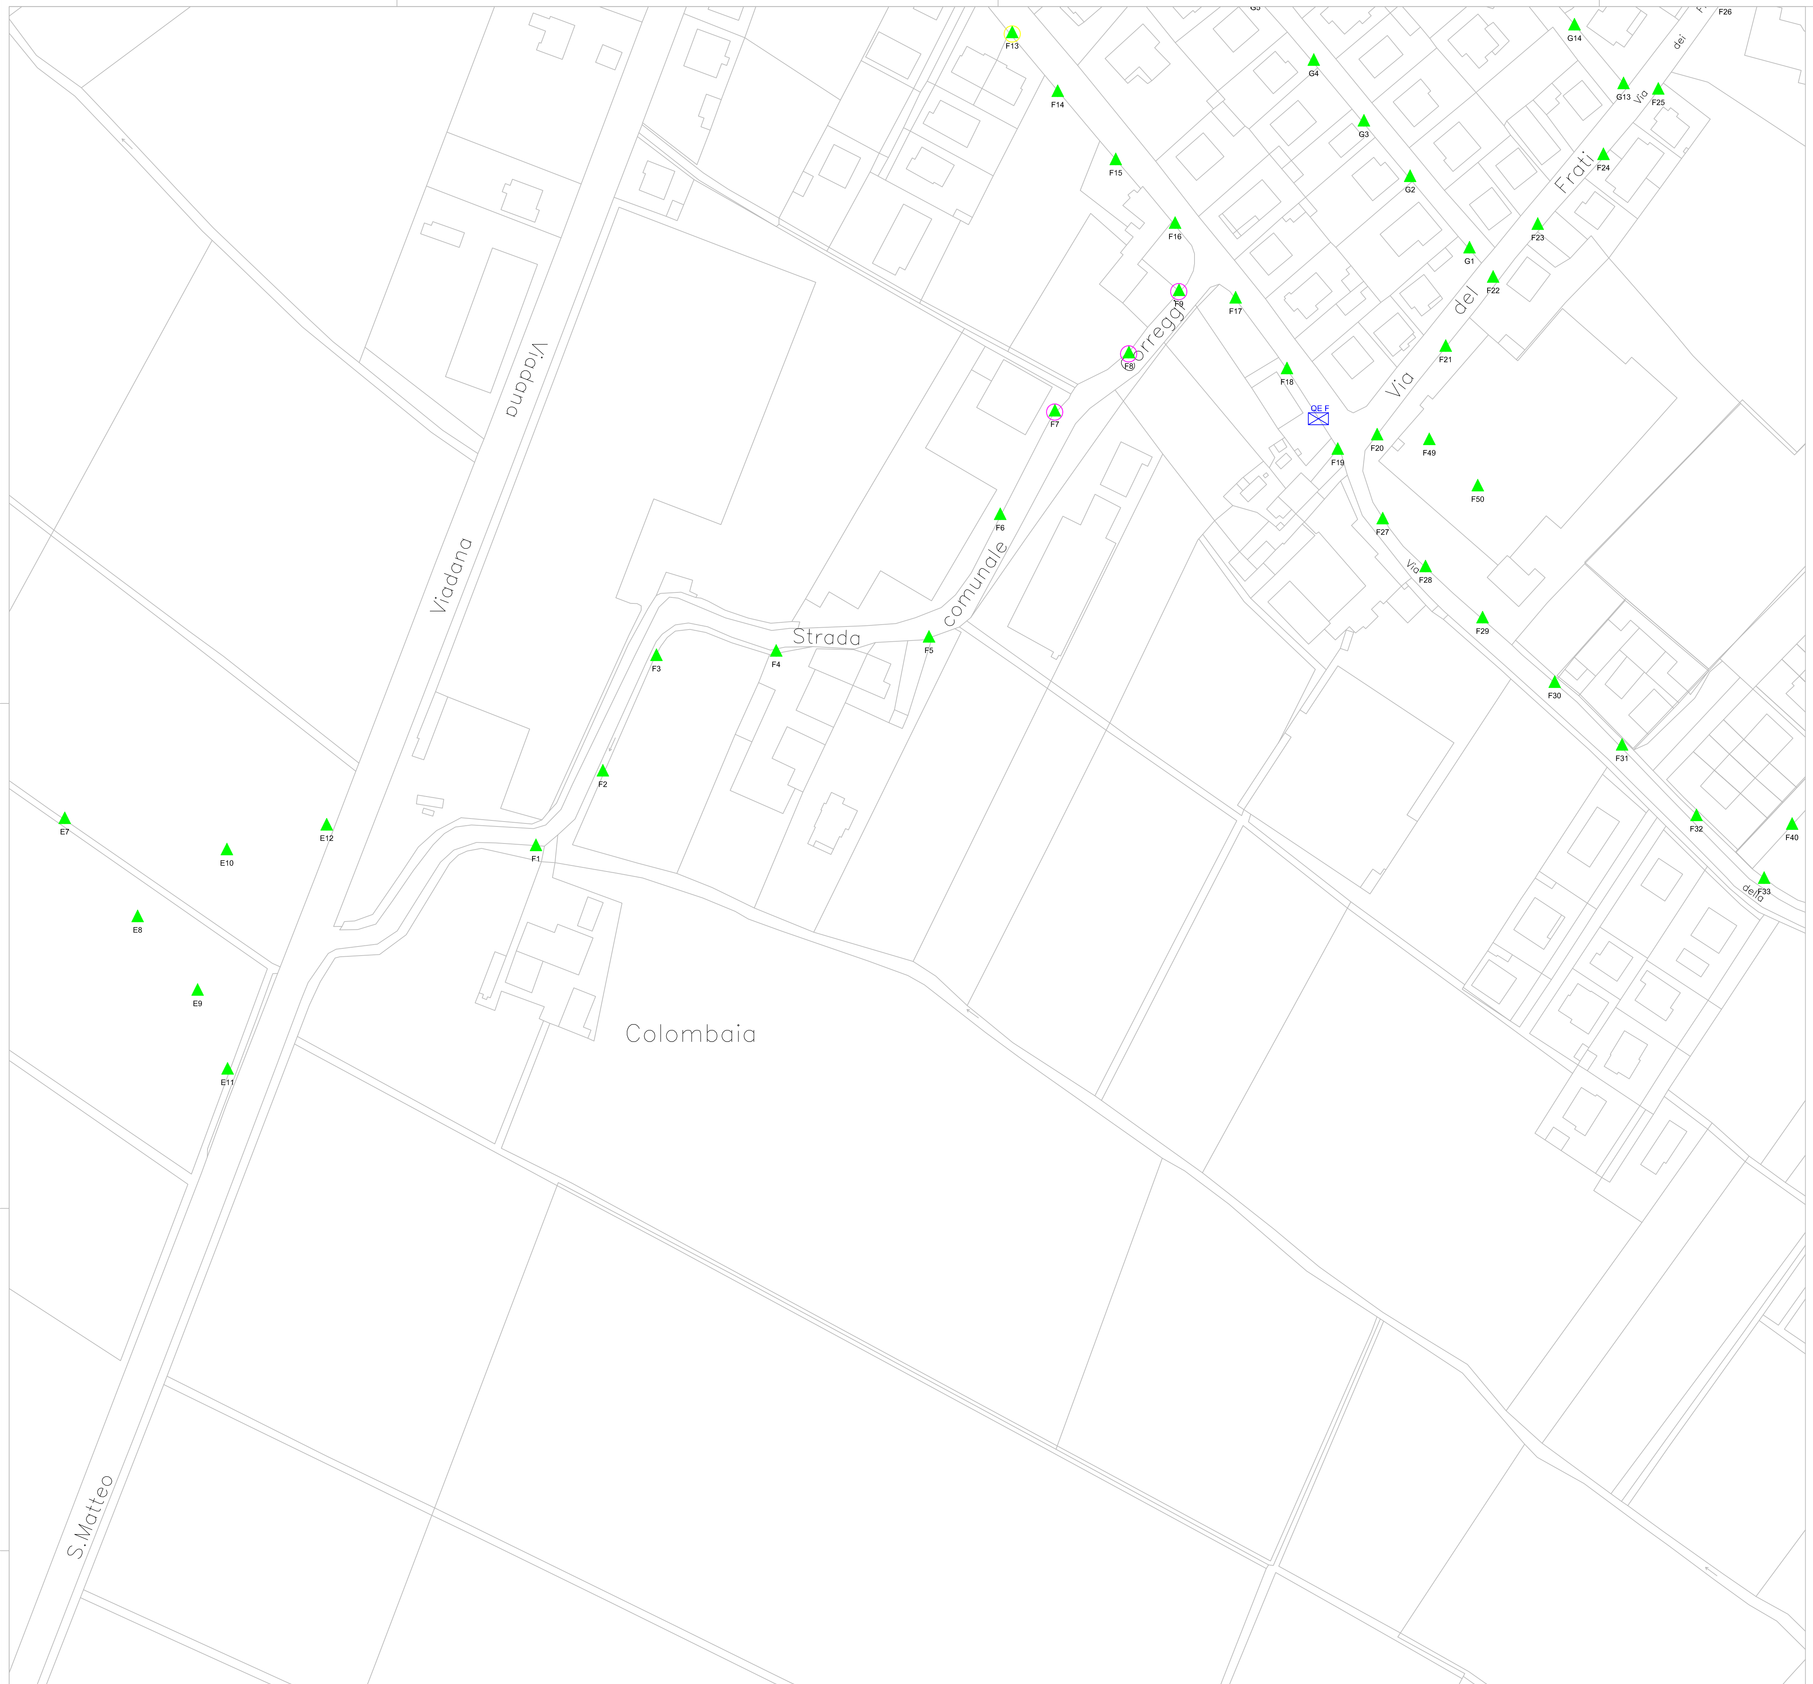

COMPLESSO ILLUMINANTE A TESTAPALO CON ARMATURA STRADALE A LED TIPO ITALO 1 DELLA DITTA AEC ILLUMINAZIONE OD EQUIVALENTE

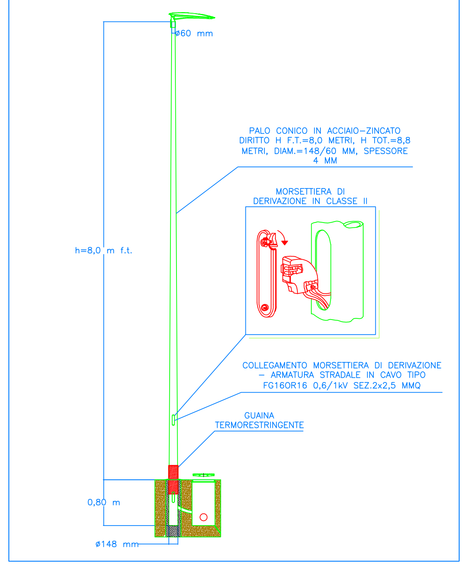

COMPLESSO ILLUMINANTE A TESTAPALO CON ARMATURA STRADALE A LED TIPO ITALO 1 DELLA DITTA AEC ILLUMINAZIONE OD EQUIVALENTE

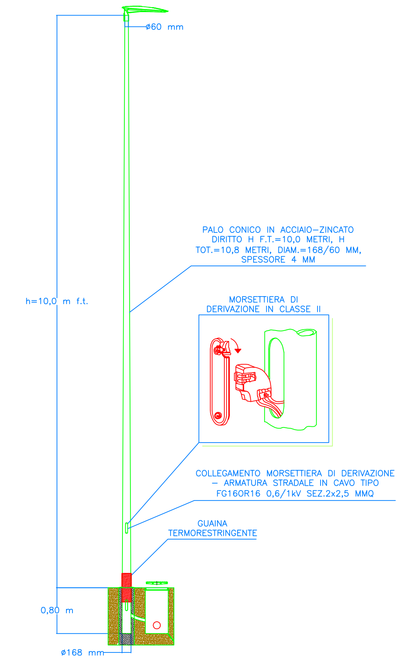

PARTICOLARE PLINTI DI FONDAZIONE

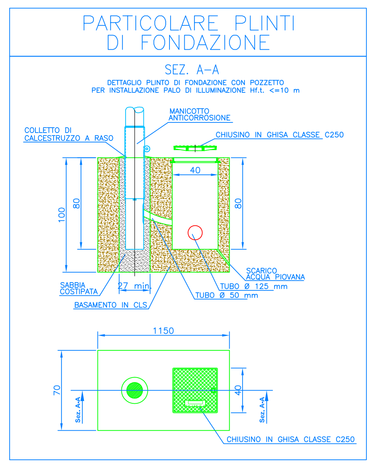

PARTICOLARE BASAMENTO PER QUADRI ELETTRICI DI I.P.

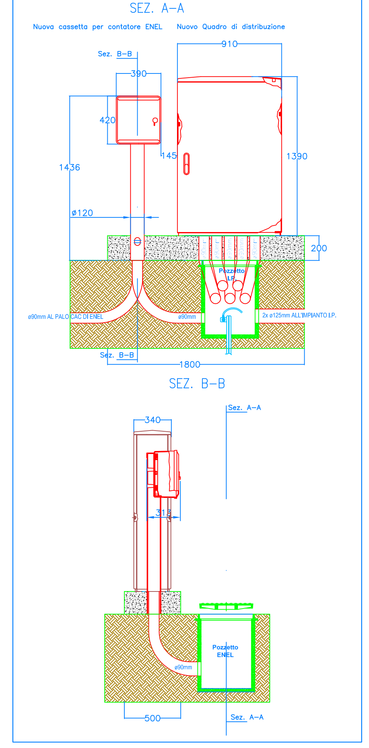

SIMBOLOGIA PUNTO LUCE

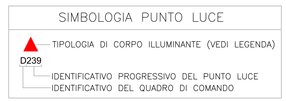

▲	PUNTO LUCE DA RIQUALIFICARE CON APPARECCHIO DA ARREDO URBANO A LED 4.000°K TIPO COMPASS 1 MARCA AEC ILLUMINAZIONE OD EQUIVALENTE	
▲	PUNTO LUCE DA RIQUALIFICARE CON APPARECCHIO TIPO PROIETTORE A LED 4.000°K TIPO GALILEO 1 MARCA AEC ILLUMINAZIONE OD EQUIVALENTE	
▲	PUNTO LUCE DA RIQUALIFICARE CON APPARECCHIO STRADALE A LED 4.000°K TIPO ITALO 1 MARCA AEC ILLUMINAZIONE OD EQUIVALENTE	
▲	PUNTO LUCE DA RIQUALIFICARE CON PROIETTORE ARCHITETTURALE A LED 3.000°K TIPO MAXIMOODY MARCA GUZZINI OD EQUIVALENTE	
▲	PUNTO LUCE DA RIQUALIFICARE CON INSTALLAZIONE SOLO DI MODULO DI TELECONTROLLO	
▲	PUNTO LUCE DA RIQUALIFICARE CON APPARECCHIO STRADALE CON TESTATA A LED 4.000°K TIPO ITALO 2 URBAN TS MARCA AEC ILLUMINAZIONE OD EQUIVALENTE	
▲	PUNTO LUCE DA RIQUALIFICARE CON RETROFIT A LED 4.000°K TIPO IBOX MARCA AEC ILLUMINAZIONE OD EQUIVALENTE	
▲	PUNTO LUCE DA RIQUALIFICARE CON APPARECCHIO DA ARREDO URBANO A LED 4.000°K TIPO ECORAYS S/TP MARCA AEC ILLUMINAZIONE OD EQUIVALENTE	
○	PUNTO LUCE OGGETTO DI SOSTITUZIONE SOSTEGNO	
○	PUNTO LUCE OGGETTO DI SOSTITUZIONE TESATA	
○	PUNTO LUCE OGGETTO DI SOSTITUZIONE SOSTEGNO ED INTERRAMENTO LINEA ELETTRICA	
○	PUNTO LUCE OGGETTO DI VERNICIATURA SOSTEGNO	
○	PUNTO LUCE OGGETTO DI NUOVA REALIZZAZIONE	
⊠	QUADRO ELETTRICO OGGETTO DI RIFACIMENTO	
⊠	QUADRO ELETTRICO OGGETTO DI SMANTELLAMENTO	
⊠	QUADRO ELETTRICO OGGETTO DI NUOVA REALIZZAZIONE CON NUOVO PUNTO DI FORNITURA	
□	CASSETTA DI PROTEZIONE MONOCELLULA	
- - -	LINEA AEREA TIPO RE4E4X 2x1x10 MMQ PER ACCOMPANIMENTO QUADRO ELETTRICO	
- - -	LINEA INTERRATA TIPO FG16R16 2/4x1x16 MMQ PER ACCOMPANIMENTO QUADRO ELETTRICO ENTRO CAVIDOTTO CORRUGATO IN PVC ø125 MM	

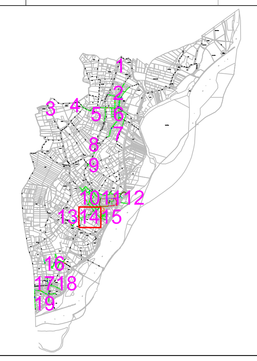

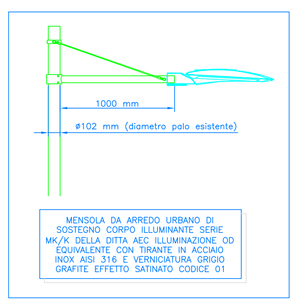

MENSOLA DA ARREDO URBANO DI SOSTEGNO CORPO ILLUMINANTE SERIE MK/K DELLA DITTA AEC ILLUMINAZIONE OD EQUIVALENTE CON TIRANTE IN ACCIAIO INOX AISI 316 E VERNICIATURA GRIGIO GRAFITE EFFETTO SATINATO CODICE 01

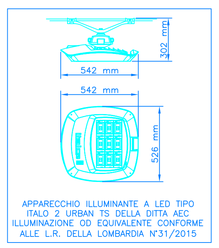

APPARECCHIO ILLUMINANTE A LED TIPO ITALO 2 URBAN TS DELLA DITTA AEC ILLUMINAZIONE OD EQUIVALENTE CONFORME ALLE L.R. DELLA LOMBARDIA N°31/2015

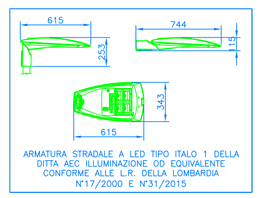

ARMATURA STRADALE A LED TIPO ITALO 1 DELLA DITTA AEC ILLUMINAZIONE OD EQUIVALENTE CONFORME ALLE L.R. DELLA LOMBARDIA N°17/2000 E N°31/2015

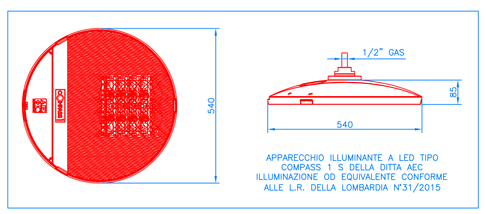

APPARECCHIO ILLUMINANTE A LED TIPO COMPASS 1 S DELLA DITTA AEC ILLUMINAZIONE OD EQUIVALENTE CONFORME ALLE L.R. DELLA LOMBARDIA N°31/2015

PARTICOLARI SCAVI E POZZETTI

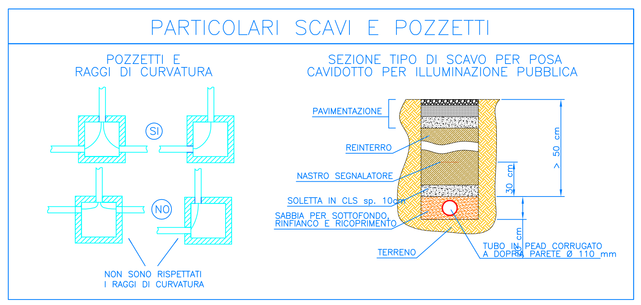

COMPLESSO ILLUMINANTE A TESTAPALO CON ARMATURA STRADALE A LED TIPO ITALO 1 DELLA DITTA AEC ILLUMINAZIONE OD EQUIVALENTE

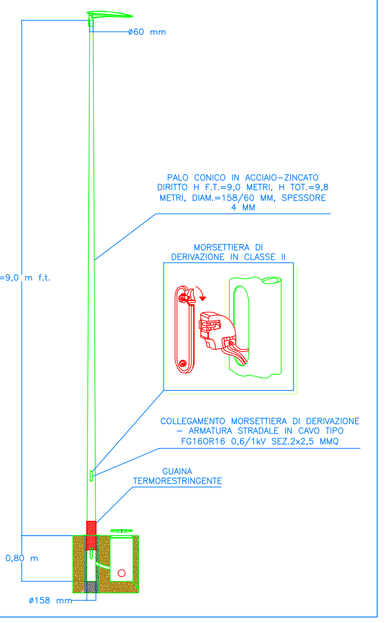

COMUNE DI DOSOLO

REGIONE LOMBARDIA - PROVINCIA DI MANTOVA
PIAZZA GARIBALDI, 3
46030 - DOSOLO (MN)

PROGETTAZIONE DEFINITIVA - ESECUTIVA PER LA RIQUALIFICAZIONE DEGLI IMPIANTI DI ILLUMINAZIONE PUBBLICA SUL TERRITORIO COMUNALE

IL PROFESSIONISTA	PER. IND. ENRICO TAINO PROGETTAZIONE E CONSULENZE ELETTRICHE ED ILLUMINOTECNICHE via Mincio snc n.10 - 46021 - Borgoforte (MN) tel./cell. 0376/728214 - mail: taino.enrico@yahoo.it
REGIONE LOMBARDIA — PROVINCIA DI MANTOVA COMUNE DI DOSOLO	
ELABORATO	*PLANIMETRIA CON SVILUPPO DEGLI INTERVENTI E PARTICOLARI COSTRUTTIVI*
TAVOLA N.	06 /14
COMMITTENTE	COMUNE DI DOSOLO PIAZZA GARIBALDI, 3 46030 DOSOLO (MN)
IL REFERENTE DEL PROCEDIMENTO	ARCH. RICCARDO BELFANTI COMUNE DI DOSOLO AREA TECNICA LAVORI PUBBLICI, DEMANIO E PATRIMONIO
DATA	GIUGNO 2019
SCALA	1:1.000

VIETATA PER QUALSIASI MOTIVO LA RIPRODUZIONE E CONSEGNA A TERZI.