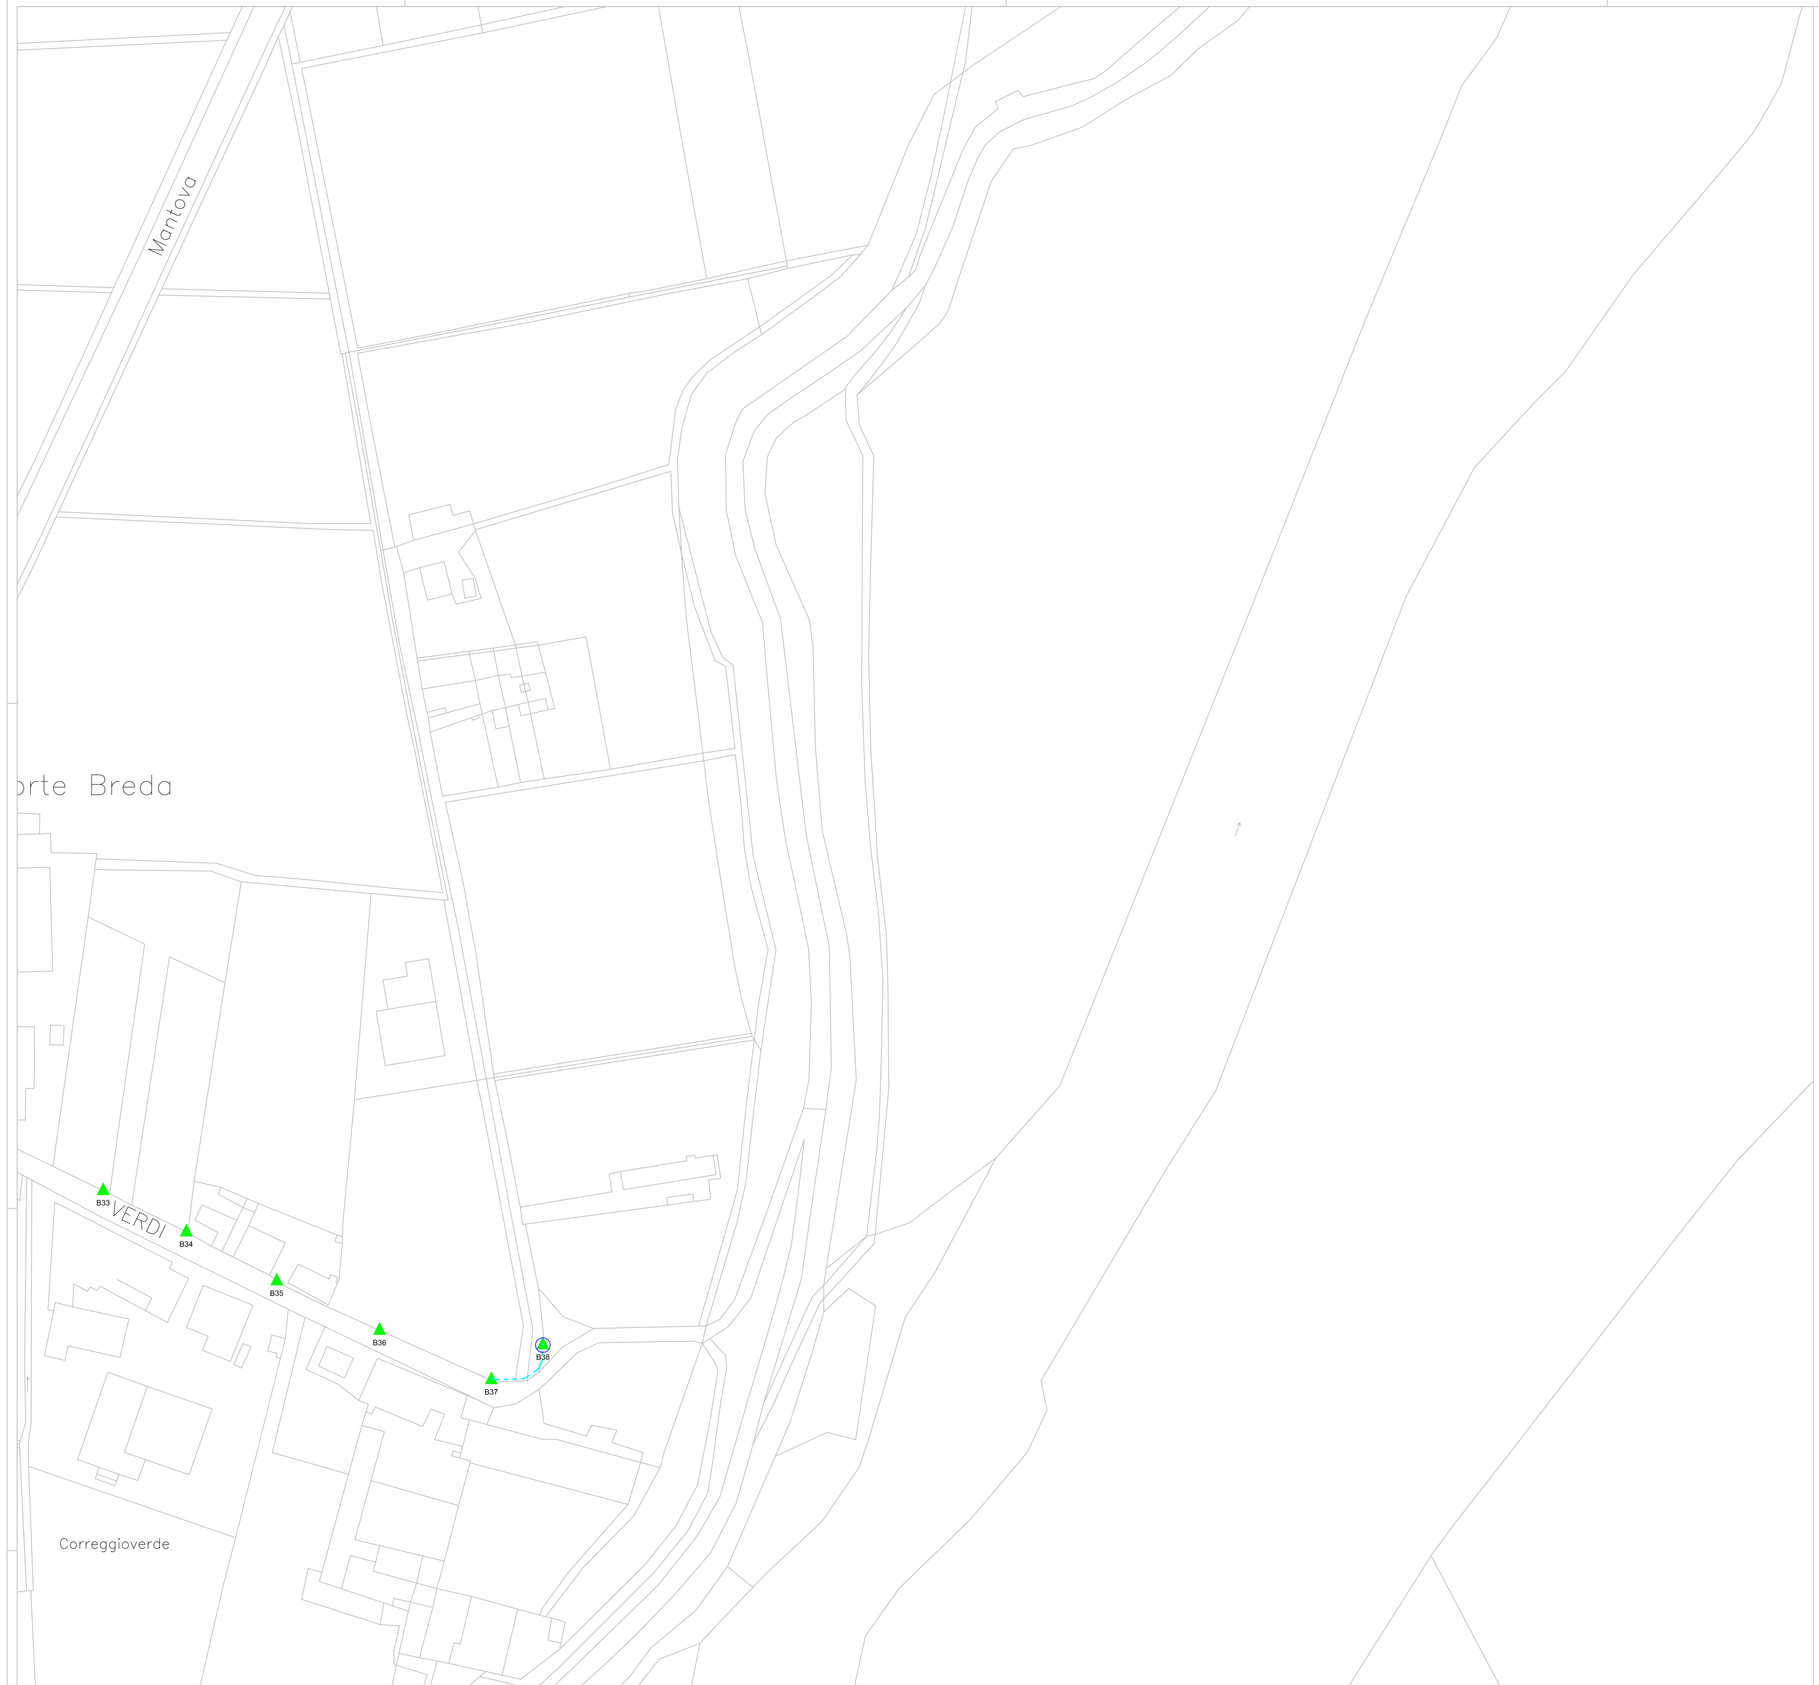

COMPLESSO ILLUMINANTE A TESTAPALO CON ARMATURA STRADALE A LED TIPO ITALO 1 DELLA DITTA AEC ILLUMINAZIONE OD EQUIVALENTE

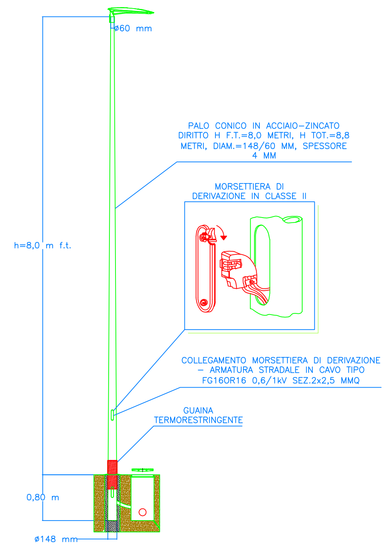

PARTICOLARE PLINTI DI FONDAZIONE

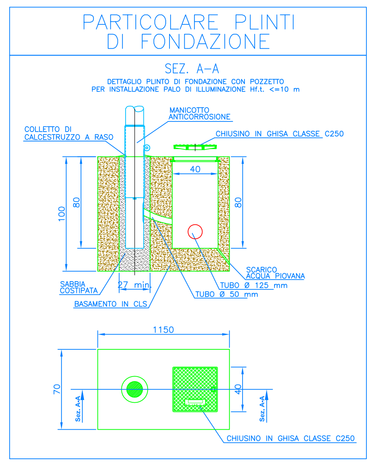

SIMBOLOGIA PUNTO LUCE

TIPOLOGIA DI CORPO ILLUMINANTE (VEDI LEGENDA)

D239

IDENTIFICATIVO PROGRESSIVO DEL PUNTO LUCE

IDENTIFICATIVO DEL QUADRO DI COMANDO

COMPLESSO ILLUMINANTE A TESTAPALO CON ARMATURA STRADALE A LED TIPO ITALO 1 DELLA DITTA AEC ILLUMINAZIONE OD EQUIVALENTE

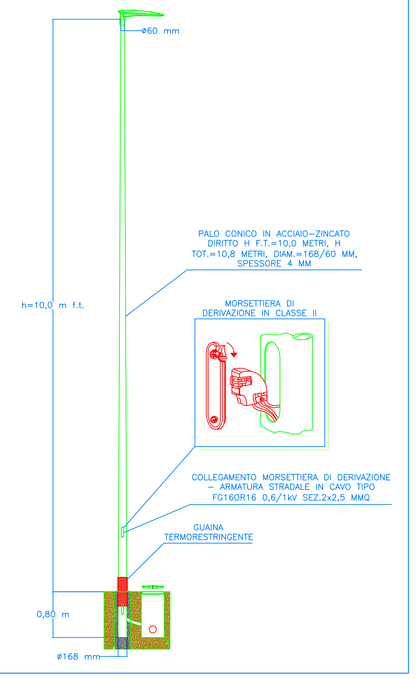

PARTICOLARE BASAMENTO PER QUADRI ELETTRICI DI I.P.

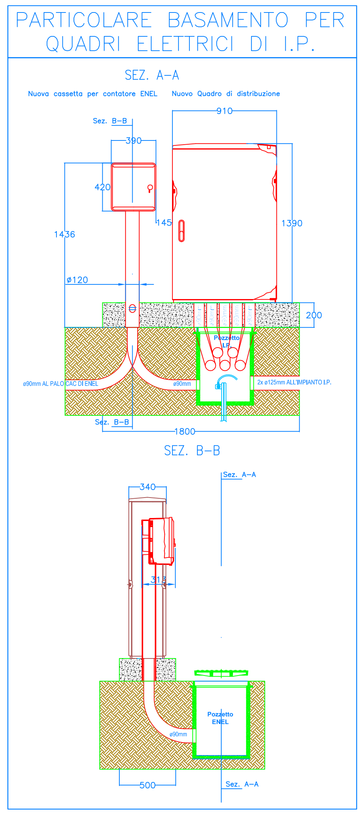

▲	PUNTO LUCE DA RIQUALIFICARE CON APPARECCHIO DA ARREDO URBANO A LED 4.000K TIPO COMPASS 1 MARCA AEC ILLUMINAZIONE OD EQUIVALENTE	
▲	PUNTO LUCE DA RIQUALIFICARE CON APPARECCHIO TIPO PROIETTORE A LED 4.000K TIPO GALILEO 1 MARCA AEC ILLUMINAZIONE OD EQUIVALENTE	
▲	PUNTO LUCE DA RIQUALIFICARE CON APPARECCHIO STRADALE A LED 4.000K TIPO ITALO 1 MARCA AEC ILLUMINAZIONE OD EQUIVALENTE	
▲	PUNTO LUCE DA RIQUALIFICARE CON PROIETTORE ARCHITETTURALE A LED 3.000K TIPO MAXIMOODY MARCA GUZZINI OD EQUIVALENTE	
▲	PUNTO LUCE DA RIQUALIFICARE CON INSTALLAZIONE SOLO DI MODULO DI TELECONTROLLO	
▲	PUNTO LUCE DA RIQUALIFICARE CON APPARECCHIO STRADALE TIPO TESATA A LED 4.000K TIPO ITALO 2 URBAN TS MARCA AEC ILLUMINAZIONE OD EQUIVALENTE	
▲	PUNTO LUCE DA RIQUALIFICARE CON RETROFIT A LED 4.000K TIPO IBOX MARCA AEC ILLUMINAZIONE OD EQUIVALENTE	
▲	PUNTO LUCE DA RIQUALIFICARE CON APPARECCHIO DA ARREDO URBANO A LED 4.000K TIPO ECOWAYS S/TP MARCA AEC ILLUMINAZIONE OD EQUIVALENTE	
○	PUNTO LUCE OGGETTO DI SOSTITUZIONE SOSTEGNO	
○	PUNTO LUCE OGGETTO DI SOSTITUZIONE TESATA	
○	PUNTO LUCE OGGETTO DI SOSTITUZIONE SOSTEGNO ED INTERRAMENTO LINEA ELETTRICA	
○	PUNTO LUCE OGGETTO DI VERNICIATURA SOSTEGNO	
○	PUNTO LUCE OGGETTO DI NUOVA REALIZZAZIONE	
⊠	QUADRO ELETTRICO OGGETTO DI RIFACIMENTO	
⊠	QUADRO ELETTRICO OGGETTO DI SMANTELLAMENTO	
⊠	QUADRO ELETTRICO OGGETTO DI NUOVA REALIZZAZIONE CON NUOVO PUNTO DI FORNITURA	
□	CASSETTA DI PROTEZIONE MONOCELLULA	
- - -	LINEA AEREA TIPO RE4EAX 2x1x10 MMQ PER ACCOMPANAMENTO QUADRO ELETTRICO	
- - -	LINEA INTERRATA TIPO FG16R16 2/4x1x16 MMQ PER ACCOMPANAMENTO QUADRO ELETTRICO ENTRO CAVIDOTTO CORRUGATO IN PVC Ø125 MM	

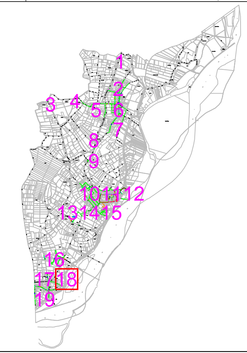

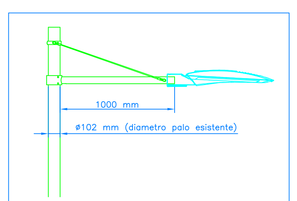

MENSOLA DA ARREDO URBANO DI SOSTEGNO CORPO ILLUMINANTE SERIE MK/K DELLA DITTA AEC ILLUMINAZIONE OD EQUIVALENTE CON TIRANTE IN ACCIAIO INOX AISI 316 E VERNICIATURA GRIGIO GRAFITE EFFETTO SATINATO CODICE 01

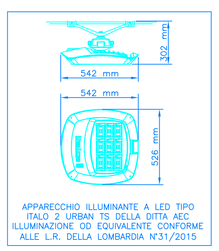

APPARECCHIO ILLUMINANTE A LED TIPO ITALO 2 URBAN TS DELLA DITTA AEC ILLUMINAZIONE OD EQUIVALENTE CONFORME ALLE L.R. DELLA LOMBARDIA N°31/2015

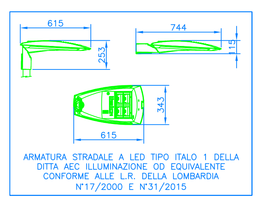

ARMATURA STRADALE A LED TIPO ITALO 1 DELLA DITTA AEC ILLUMINAZIONE OD EQUIVALENTE CONFORME ALLE L.R. DELLA LOMBARDIA N°17/2000 E N°31/2015

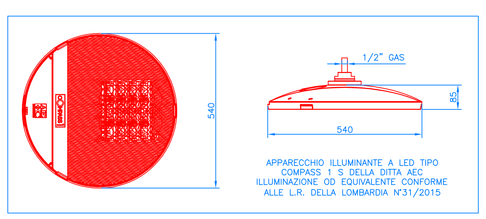

APPARECCHIO ILLUMINANTE A LED TIPO COMPASS 1. S DELLA DITTA AEC ILLUMINAZIONE OD EQUIVALENTE CONFORME ALLE L.R. DELLA LOMBARDIA N°31/2015

PARTICOLARI SCAVI E POZZETTI

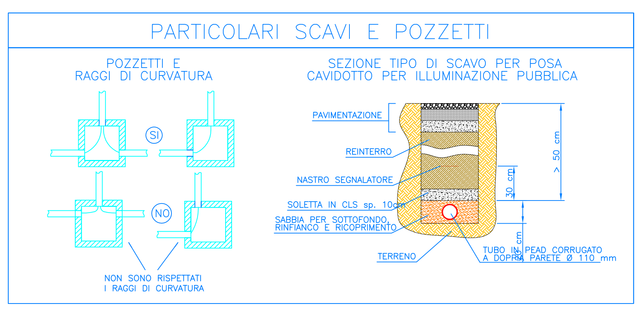

COMPLESSO ILLUMINANTE A TESTAPALO CON ARMATURA STRADALE A LED TIPO ITALO 1 DELLA DITTA AEC ILLUMINAZIONE OD EQUIVALENTE

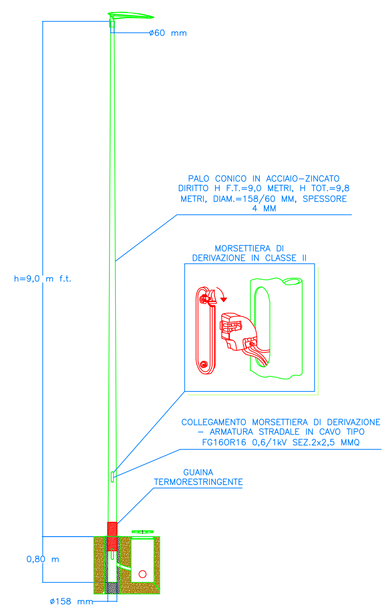

COMUNE DI DOSOLO

REGIONE LOMBARDIA - PROVINCIA DI MANTOVA
PIAZZA GARIBALDI, 3
46030 - DOSOLO (MN)

PROGETTAZIONE DEFINITIVA - ESECUTIVA PER LA RIQUALIFICAZIONE DEGLI IMPIANTI DI ILLUMINAZIONE PUBBLICA SUL TERRITORIO COMUNALE

IL PROFESSIONISTA

PER. IND. ENRICO TAINO
PROGETTAZIONE E CONSULENZE ELETTRICHE ED ILLUMINOTECNICHE
Via Mantovana, 4 (Fr. Rivalta) - 46037 - Ostiglia (MN)
Tel. / Fax 0386/32167 - mail: enrico.taino@yahoo.it

REGIONE LOMBARDIA — PROVINCIA DI MANTOVA
COMUNE DI DOSOLO

ELABORATO
PLANIMETRIA CON SVILUPPO DEGLI INTERVENTI E PARTICOLARI COSTRUTTIVI

TAVOLA N.
06 /18

COMMITTENTE
COMUNE DI DOSOLO
PIAZZA GARIBALDI, 3
46030 DOSOLO (MN)

IL REFERENTE DEL PROCEDIMENTO
ARCH. RICCARDO BELFANTI
COMUNE DI DOSOLO
AREA TECNICA
LAVORI PUBBLICI, DEMANIO E PATRIMONIO

DATA
GIUGNO 2019

SCALA
1:1.000

VIETATA PER QUALSIASI MOTIVO LA RIPRODUZIONE E CONSEGNA A TERZI