



COMUNE DI DOSOLO
Provincia di Mantova

VERBALE DI DELIBERAZIONE DELLA GIUNTA COMUNALE

Deliberazione n. 69 del 11/07/2017

OGGETTO: INTEGRAZIONE E RETTIFICA DELIBERAZIONE G.C. N.56/2017 PER MERO ERRORE MATERIALE.

L'anno **duemiladiciassette**, il **giorno undici** del mese di **luglio** alle ore **12:15** nel Palazzo comunale, si è riunita la **GIUNTA COMUNALE**, a seguito di inviti regolarmente recapitati ai Sigg.:

MADEO VINCENZO	SINDACO	Presente
PASQUALI UMBERTO	ASSESSORE	Assente
BORTOLOTTI PIETRO	ASSESSORE	Presente
GOZZI ANNA	ASSESSORE	Presente

Presenti n. 3

Assenti n. 1

Assume la Presidenza il SINDACO, dr. MADEO VINCENZO.

Assiste il SEGRETARIO COMUNALE BORGHI ROBERTA.

Essendo gli invitati in numero legale si procede a quanto segue:

Deliberazione n. 69 del 11/07/2017

OGGETTO: INTEGRAZIONE E RETTIFICA DELIBERAZIONE G.C. N.56/2017 PER MERO ERRORE MATERIALE.

La GIUNTA COMUNALE

Richiamata la propria deliberazione n.56 del 9/6/2017 ad oggetto: "Lavori per la realizzazione della strada di collegamento fra Via C. Monteverdi e Via P. Falchi Approvazione variante in corso d'opera - CUP F71B15000420004 - C.I.G. 653856635B";

Rilevato che nella predisposizione dell'atto, per mero errore materiale, non sono stati caricati alcuni allegati tecnici, nello specifico:

- TAV 5 - Reti tecnologiche di variante
- TAV 6 - Particolari pozzetti
- TAV 7 - Segnaletica
- TAV 8 - Particolari segnaletica

Ritenuto di provvedere alla rettifica e di integrare l'atto con gli allegati sopra citati;

Acquisiti i pareri di regolarità tecnica e contabile espressi dai rispettivi responsabili del Servizio ai sensi dell'art.49 del T.U. approvato con D.Lgs 18/08/2000 - n.267;

Dato atto che il controllo di regolarità amministrativa e contabile di cui all'art. 147/bis del D.Lgs. 18.08.2000, n. 267, è esercitato con la sottoscrizione digitale del presente atto e dei pareri e visti che lo compongono;

Pertanto, con voti favorevoli unanimi espressi in forma palese;

delibera

- di rettificare e integrare, per mero errore materiale, la deliberazione n.56 del 9/6/2017 ad oggetto: "Lavori per la realizzazione della strada di collegamento fra Via C. Monteverdi e Via P. Falchi Approvazione variante in corso d'opera - CUP F71B15000420004 - C.I.G. 653856635B" con i seguenti elaborati tecnici:

- TAV 5 - Reti tecnologiche di variante
- TAV 6 - Particolari pozzetti
- TAV 7 - Segnaletica
- TAV 8 - Particolari segnaletica

Successivamente

delibera

- di rendere immediatamente eseguibile la presente deliberazione, ai sensi dell'art. 134, comma 4, del D.Lgs. 18.08.2000 n. 267.







COMUNE DI DOSOLO
Provincia di Mantova

Letto, approvato e sottoscritto digitalmente ai sensi dell'art. 21 D.Lgs. n. 82/2005 e s.m.i.



Verbale seduta n. **20** del **11.07.2017**

IL SINDACO
MADEO VINCENZO

IL SEGRETARIO COMUNALE
BORGHI ROBERTA

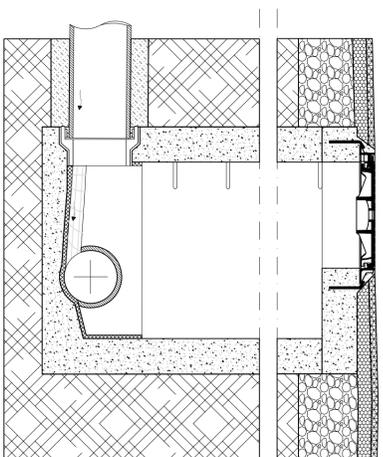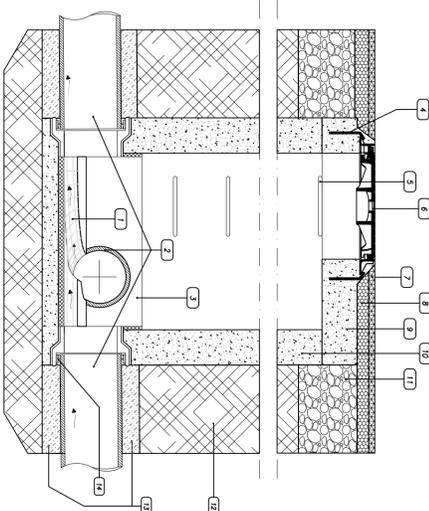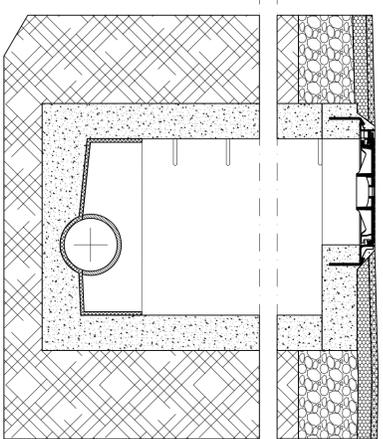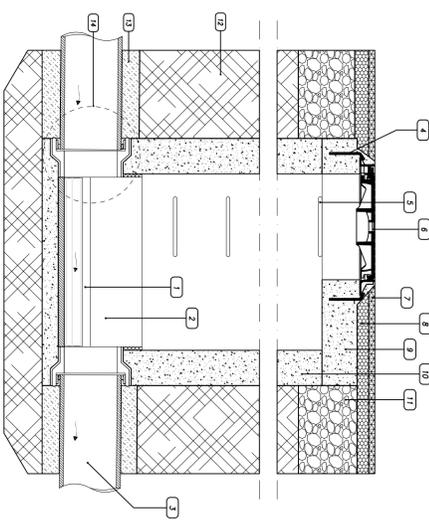

- LEGENDA**
- 1 Fondo fogna in gres
 - 2 Trattamento impermeabilizzante
 - 3 Tubo condotto fognario
 - 4 Fessaggi in acciaio Ø 10 ogni 12 cm
 - 5 Gradino in acciaio
 - 6 Chiusino in ghisa D400 - Luce Ø 600 mm
 - 7 Manto d'usura
 - 8 Binder
 - 9 Soletto in C/S armato
 - 10 Pozzetto in C/S
 - 11 Fondazione stradale
 - 12 Rientro con materiali provenienti dagli scavi
 - 13 Sabbia vagliata
 - 14 Giunto elastico

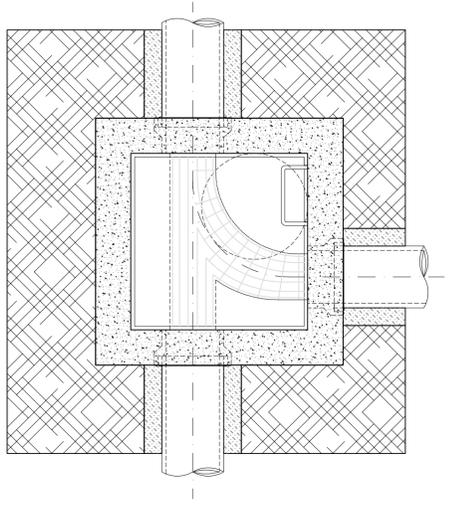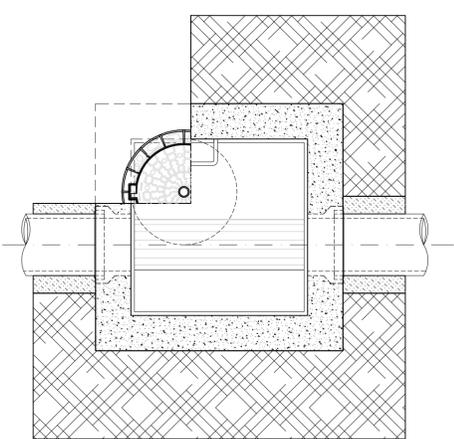

- LEGENDA**
- 1 Fondo fogna
 - 2 Tubi gres condotto fognario Ø 300
 - 3 Rivestimento impermeabilizzante
 - 4 Fessaggi in acciaio Ø 10/12 cm
 - 5 Gradino in acciaio rivestito in Polietilene
 - 6 Chiusino in ghisa D400 - Luce Ø 600 mm
 - 7 Manto d'usura
 - 8 Binder
 - 9 Soletto in C/S armato
 - 10 Pozzetto in C/S
 - 11 Fondazione stradale
 - 12 Rientro con materiali provenienti dagli scavi
 - 13 Sabbia vagliata
 - 14 Giunto elastico

POZZETTO DISPEZIONE ACQUE NERE (scala 1:20)

POZZETTO DISPEZIONE ACQUE NERE A TRE VIE (scala 1:20)

COMUNE DI DOSOLO

PROVINCIA DI MANTOVA

**PROGETTO DEFINITIVO
ESECUTIVO**

PER LA REALIZZAZIONE DI STRADA DI COLLEGAMENTO FRA VIA C.MONTEVERDI E VIA PIETRO FALCHI PER CONTO DELLO SPETTABILE COMUNE DI DOSOLO



OGGETTO: PARTICOLARI POZZETTI

PROGETTISTA

ELABORATI

DATA: 01/06/2017

-POZZETTO ILLUMINAZIONE PUBBLICA

SCALA: 1:20

TAVOLA

-POZZETTO DISPEZIONE ACQUE BIANCHE



SCALA: 1:20

TAVOLA

6V


ING. J. NIKO SACCANI
Via Gandhi n.9 - 46030 - Dosolo (MN)
C.F. SCCNKL79C24I826B - P.IVA 02339100204
Ordine degli Ingegneri della Provincia di Mantova n.42/B

La presente tavola è soggetta alle leggi sul diritto d'autore. È vietata la sua riproduzione.

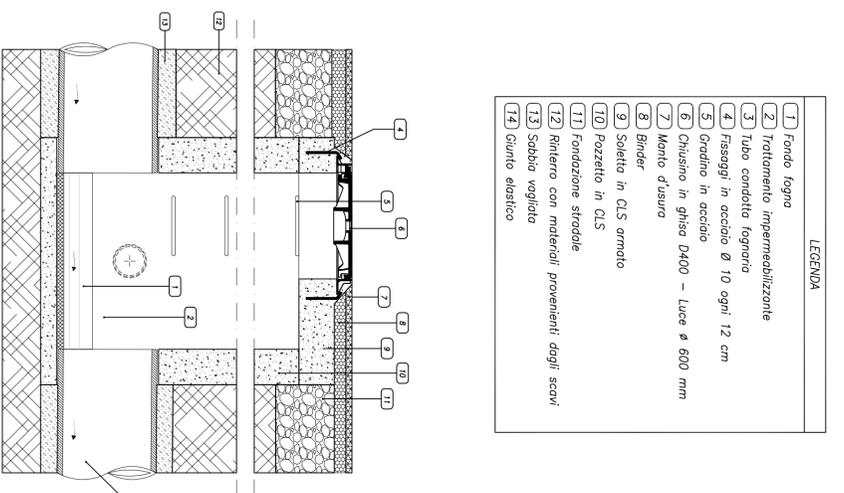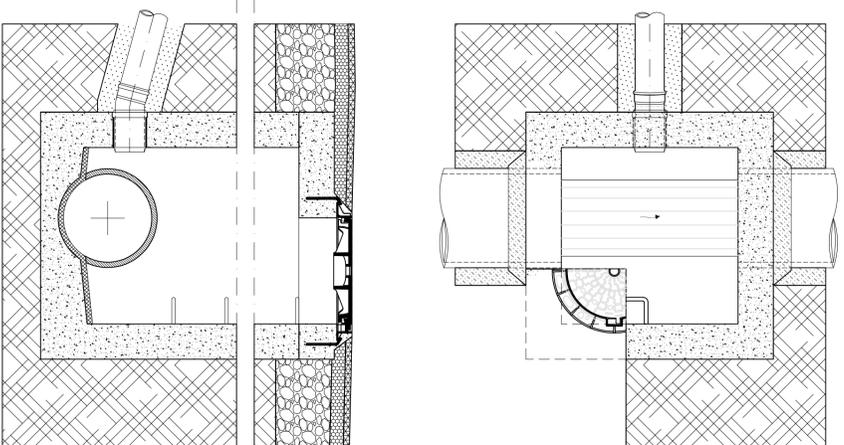

- LEGENDA**
- 1 Fondo fogna
 - 2 Trattamento impermeabilizzante
 - 3 Tubo condotto fognario
 - 4 Fessaggi in acciaio Ø 10 ogni 12 cm
 - 5 Gradino in acciaio
 - 6 Chiusino in ghisa D400 - Luce Ø 600 mm
 - 7 Manto d'usura
 - 8 Binder
 - 9 Soletto in C/S armato
 - 10 Pozzetto in C/S
 - 11 Fondazione stradale
 - 12 Rientro con materiali provenienti dagli scavi
 - 13 Sabbia vagliata
 - 14 Giunto elastico

POZZETTO DISPEZIONE ACQUE BIANCHE (scala 1:20)

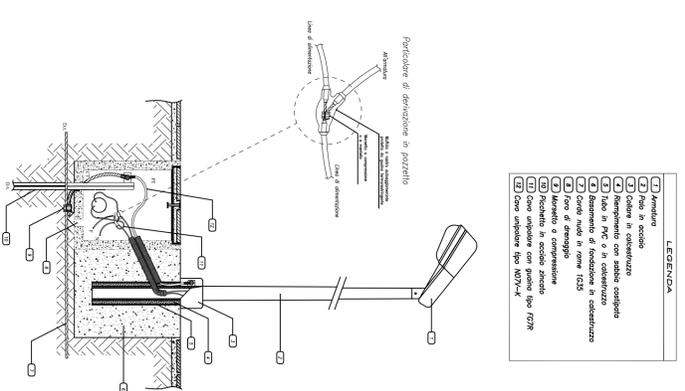

- LEGENDA**
- 1 Anello
 - 2 Fide in acciaio
 - 3 Coperchio in acciaio
 - 4 Coperchio in ghisa
 - 5 Tubo in PVC o in c.d.a.
 - 6 Bassamento di fondazione in calcestruzzo
 - 7 Cuneo guida in ghisa 1025
 - 8 Cuneo guida in ghisa 1025
 - 9 Lamele in acciaio
 - 10 Lamele in acciaio
 - 11 Fissaggio in acciaio
 - 12 Cuneo anello tipo WNT-K
 - 13 Cuneo anello tipo WNT-K
 - 14 Cuneo anello tipo WNT-K

POZZETTO ILLUMINAZIONE PUBBLICA (scala 1:20)



PLANIMETRIA DI PROGETTO (scala 1:500)

COMUNE DI DOSOLO PROVINCIA DI MANTOVA

VARIANTE IN CORSO DOPEERA
 PER LA REALIZZAZIONE DI STRADA DI COLLEGAMENTO FRA VIA C. MONTEVERDI E VIA PIETRO FALCHI PER CONTO DELLO SPETTABILE COMUNE DI DOSOLO



OGGETTO: PROGETTO

PROGETTISTA	ELABORATI	DATA: 01/06/2017
VARIANTE IN CORSO DOPEERA - SEGNALETICA	TAVOLA	SCALA: 1:500
		7V

ING. J. NIKO SACCANI
 Via Gandhi n.9 - 46030 - Dosole (MN)
 C.F. SCCKNK179C241826B - P.IVA 0239100204
 Ordine degli Ingegneri della Provincia di Mantova n.42/B

La presente tavola è soggetta alle leggi sul diritto d'autore. È vietata la sua riproduzione.

COMUNE DI DOSOLO

PROVINCIA DI MANTOVA

VARIANTE IN CORSO D'OPERA

PER LA REALIZZAZIONE DI STRADA DI
COLLEGAMENTO FRA VIA C.MONTEVERDI
E VIA PIETRO FALCHI
PER CONTO DELLO SPETTABILE
COMUNE DI DOSOLO





OGGETTO: PROGETTO

PROGETTISTA	ELABORATI	DATA: 01/06/2017
	- PARTICOLARI SEGNALETICA	SCALA: NON IN SCALA
		TAVOLA
		8v


ING.Jr.NIKO SACCANI
Via Gandhi n.9 - 46030 - Dosolo (MN)
C.F. SCCNKI79C24L826B - P.IVA 02339100204
Ordine degli Ingegneri della Provincia di Mantova n.42/B

La presente tavola è soggetta alla legge sui diritti d'autore. E' vietata la sua riproduzione

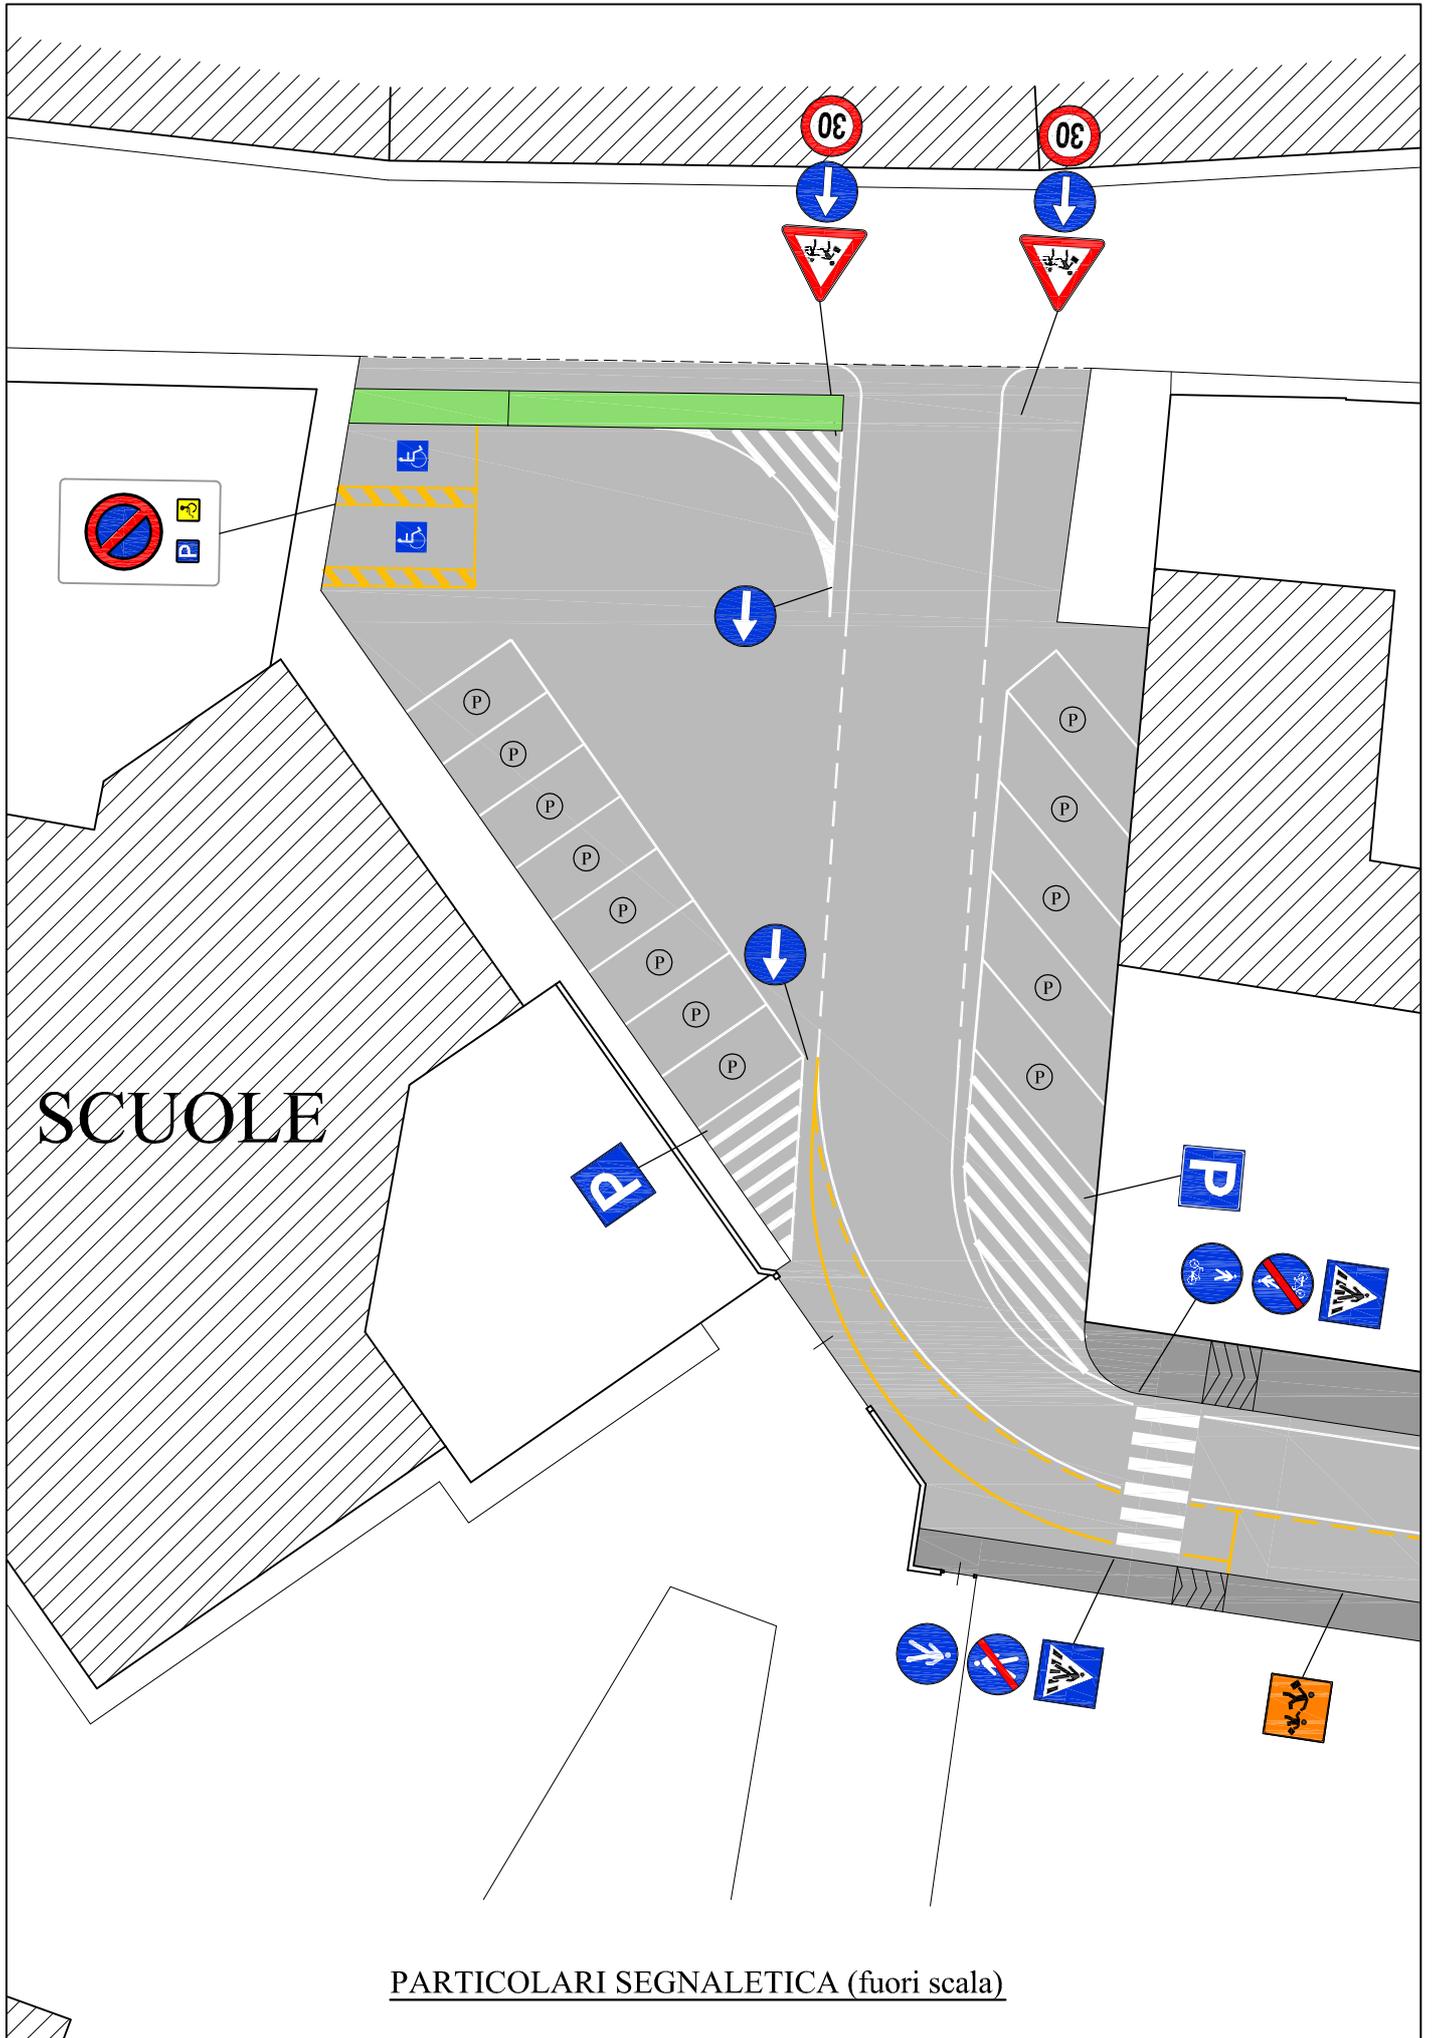

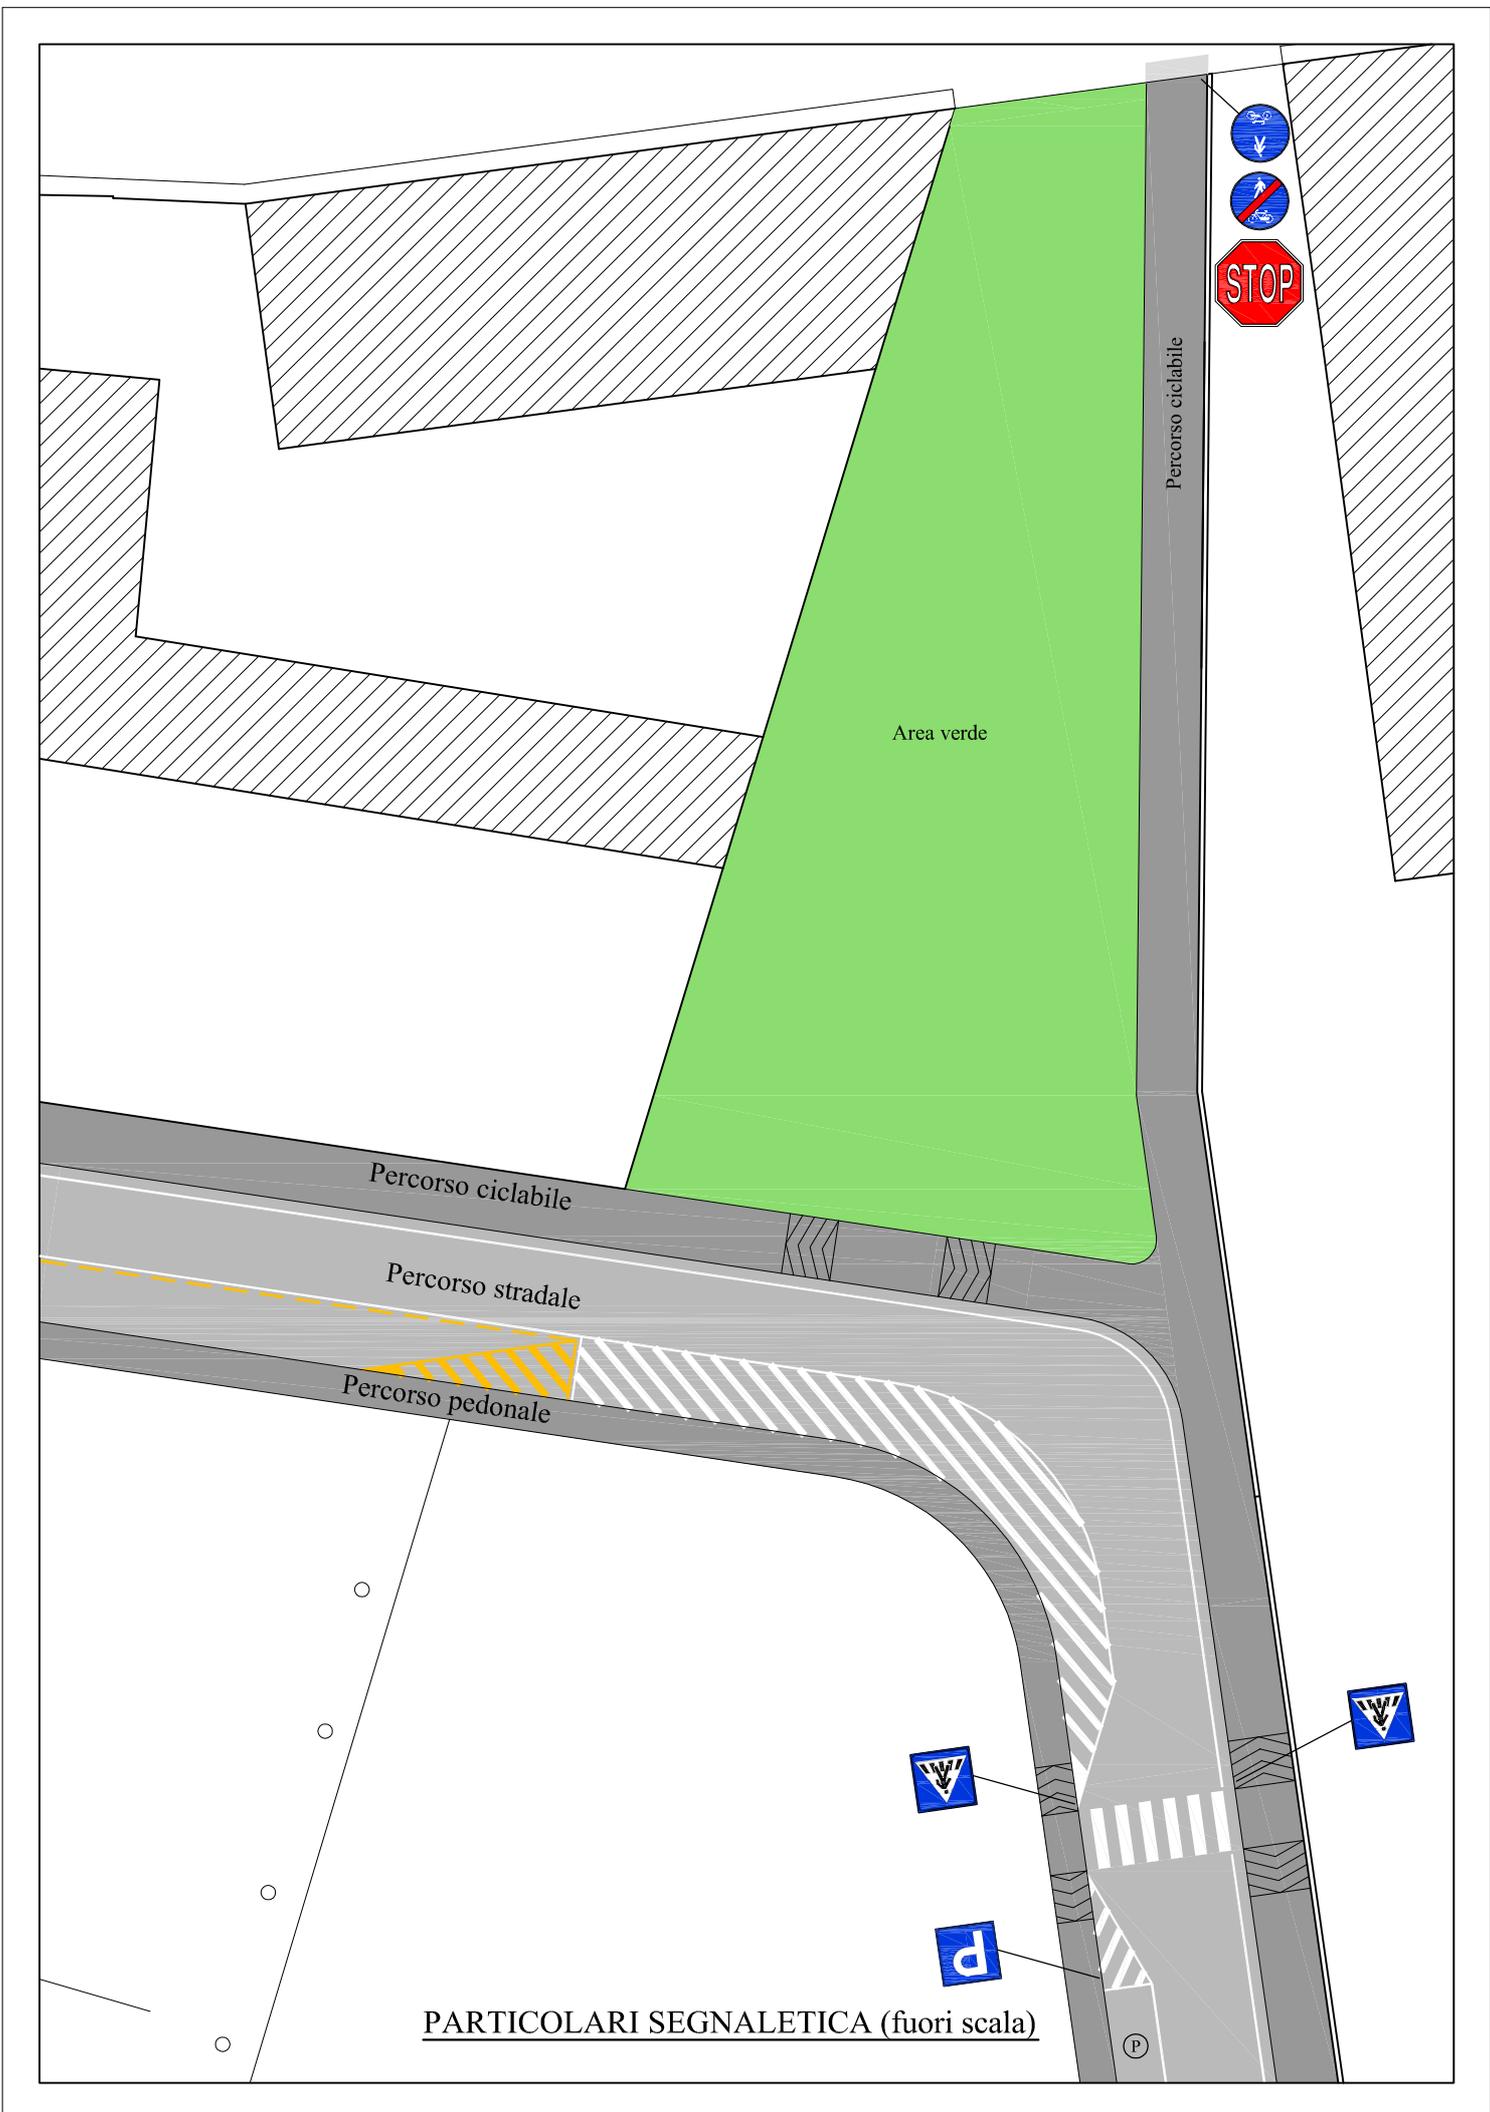

PARTICOLARI SEGNALETICA (fuori scala)

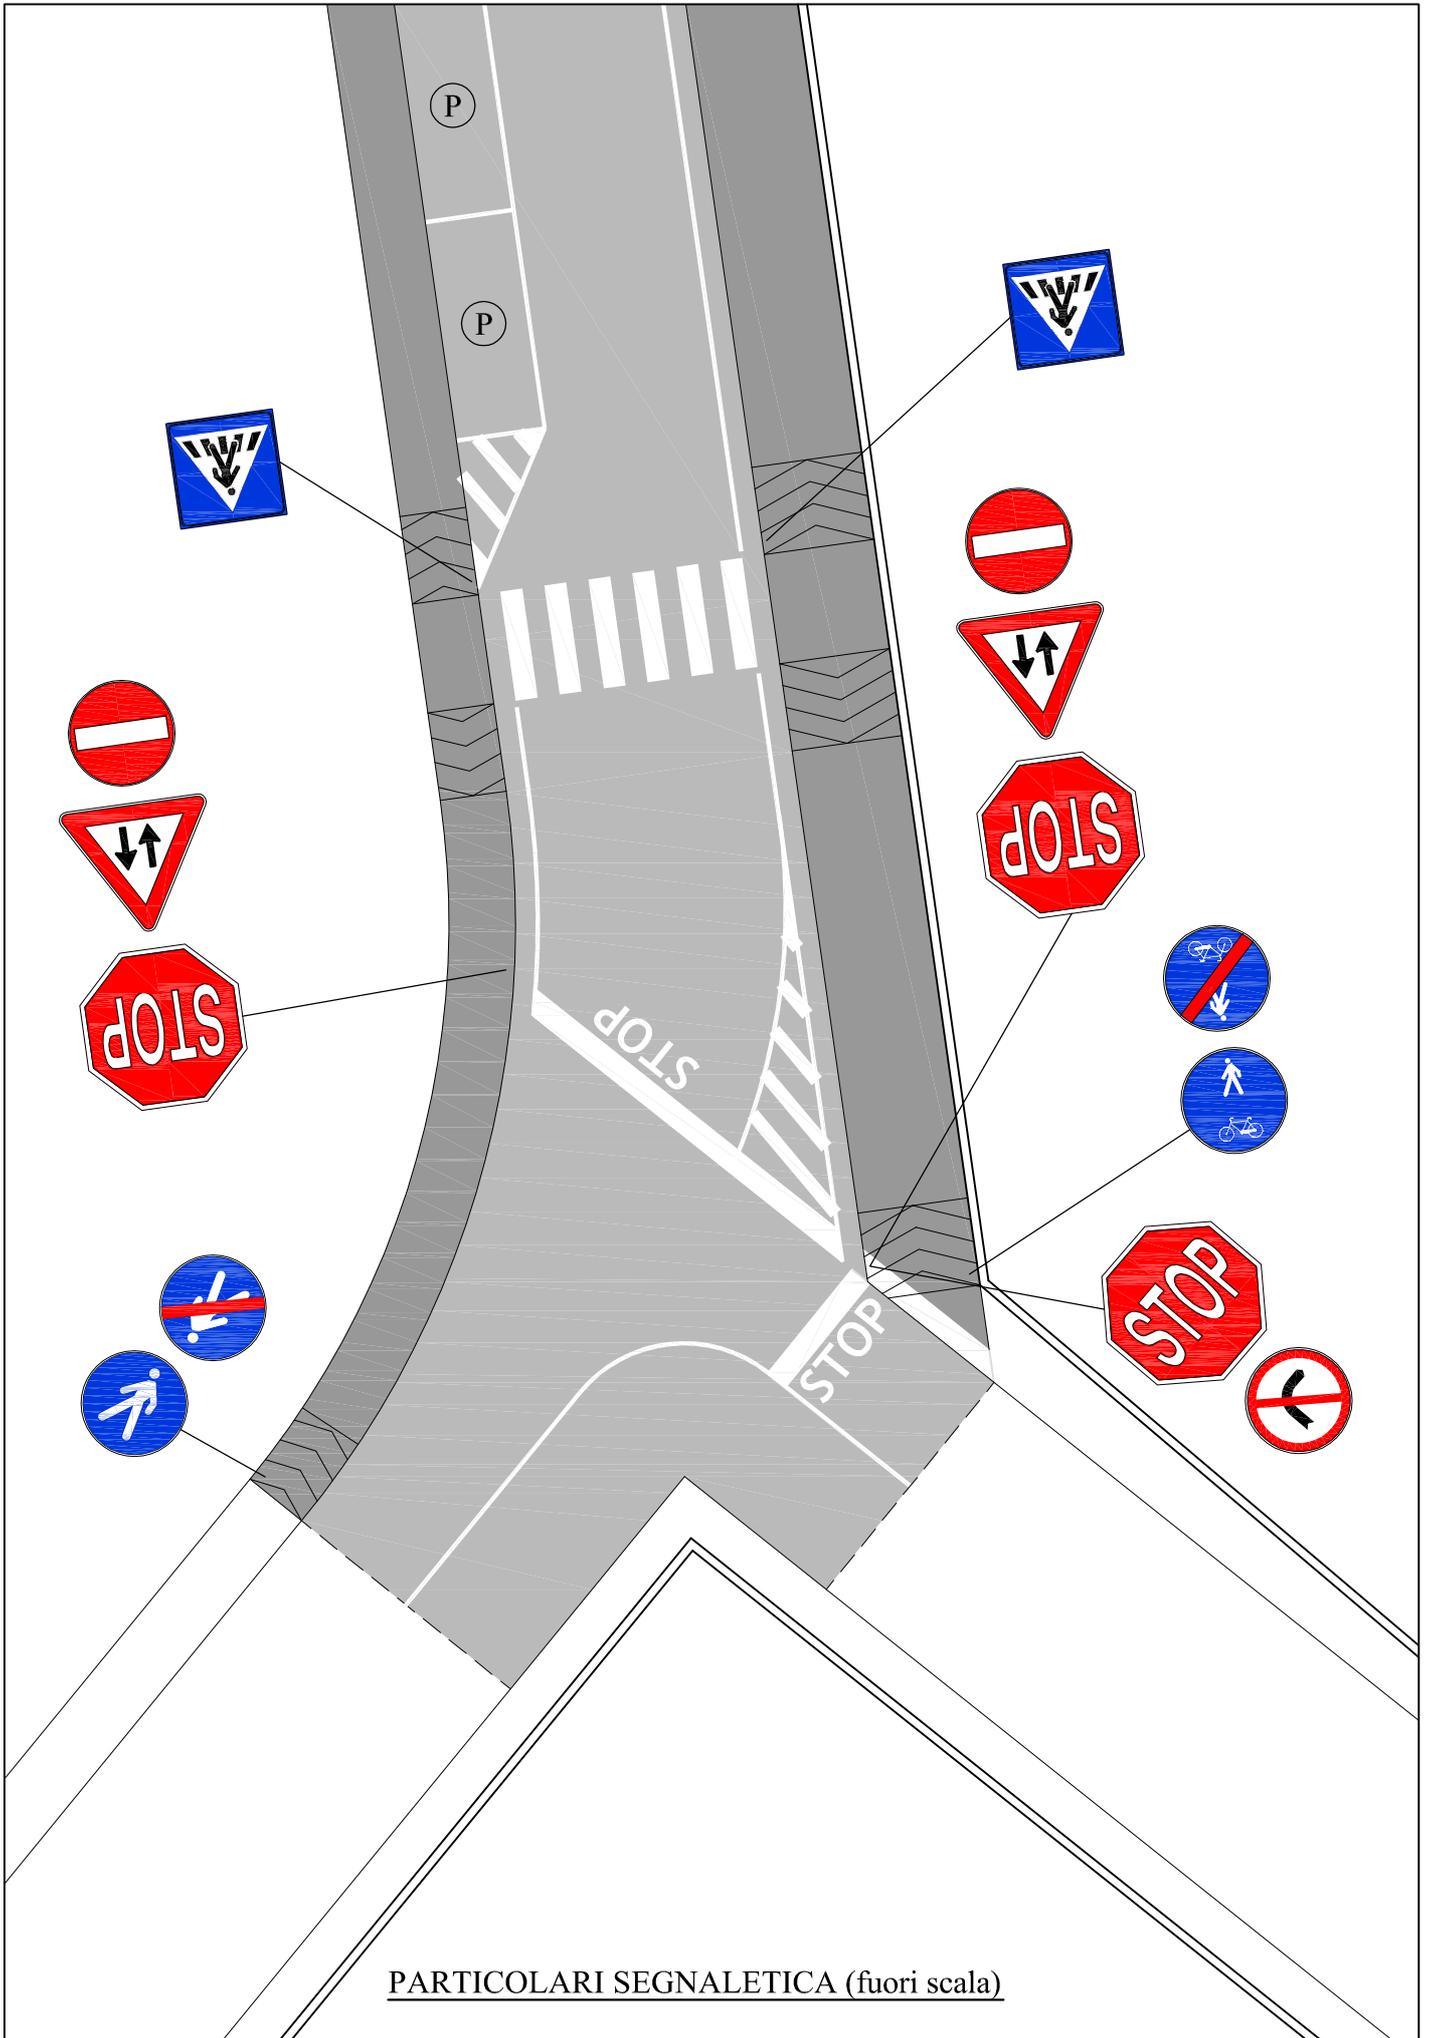

PARTICOLARI SEGNALETICA (fuori scala)



RETI TECNOLOGICHE (scala 1:1000)



COMUNE DI DOSOLO

PROVINCIA DI MANTOVA

VARIANTE IN CORSO D'OPERA
 PER LA REALIZZAZIONE DI STRADA DI COLLEGAMENTO FRA VIA C. MONTEVERDI E VIA PIETRO FALCHI PER CONTO DELLO SPETTABILE COMUNE DI DOSOLO



OGGETTO: PLANIMETRIE SERVIZI DI RETE

PROGETTISTA

ELABORATI

DATA: 01/06/2017

SCALA: 1:1000

TAVOLA


5V

ING. J. NIKO SACCANI
 Via Gandhi n.9 - 46030 - Dosole (MN)
 C.F. SCCKNK179C24I826B - P.IVA 0239100204
 Ordine degli Ingegneri della Provincia di Mantova n.42/B

La presente tavola è soggetta alla legge sul diritto d'autore. È vietata la sua riproduzione.




ILLUMINAZIONE PUBBLICA (scala 1:1000)

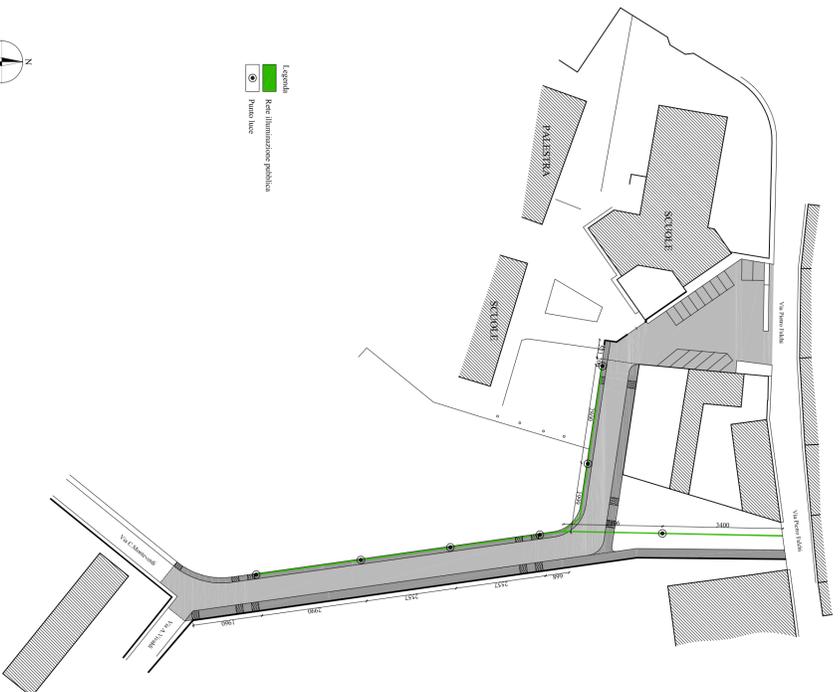

Legenda

- Segnaletica orizzontale
- Segnaletica verticale
- Posizione di svolta nuove manovre
- Posizione di riprese nuove manovre
- Posizione di riprese nuove manovre

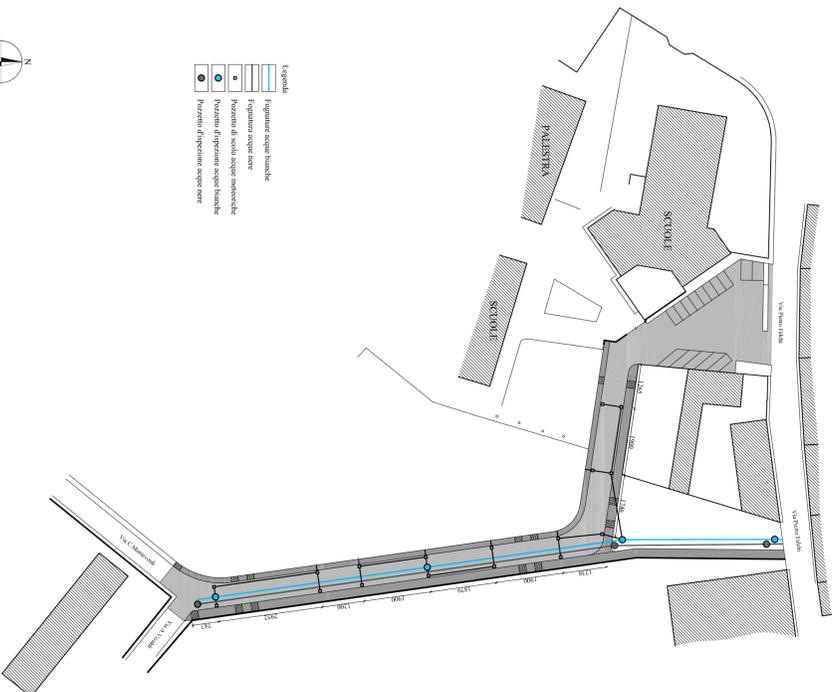

RETE FOGNARIA (scala 1:1000)





COMUNE DI DOSOLO

Provincia di Mantova

Proposta n. 2017 / 325
UFFICIO ISTRUZIONE E CULTURA

OGGETTO: INTEGRAZIONE E RETTIFICA DELIBERAZIONE G.C. N.56/2017 PER MERO
ERRORE MATERIALE

PARERE IN ORDINE ALLA REGOLARITA' TECNICA

Per i fini previsti dall'art. 49 del D.Lgs. 18.08.2000 n. 267, si esprime sulla proposta di
deliberazione in oggetto parere *FAVOREVOLE* in merito alla regolarità tecnica.

Lì, 11/07/2017

IL RESPONSABILE
BORGHI ROBERTA
(sottoscritto digitalmente ai sensi
dell'art. 21 D.Lgs. n. 82/2005 e s.m.i.)



COMUNE DI DOSOLO

Provincia di Mantova

Certificato di esecutività

Deliberazione di Giunta comunale n. 69 del 11/07/2017

UFFICIO ISTRUZIONE E CULTURA

Oggetto: INTEGRAZIONE E RETTIFICA DELIBERAZIONE G.C. N.56/2017 PER MERO ERRORE MATERIALE

Si dichiara che la presente deliberazione è divenuta esecutiva decorsi 10 giorni dall'inizio della pubblicazione all'albo pretorio on-line di questo Comune.

Li, 01/08/2017

L'INCARICATO DELLA PUBBLICAZIONE
BORGHI ROBERTA
(sottoscritto digitalmente
ai sensi dell'art. 21 D.Lgs. n. 82/2005 e s.m.i.)



COMUNE DI DOSOLO

Provincia di Mantova
