


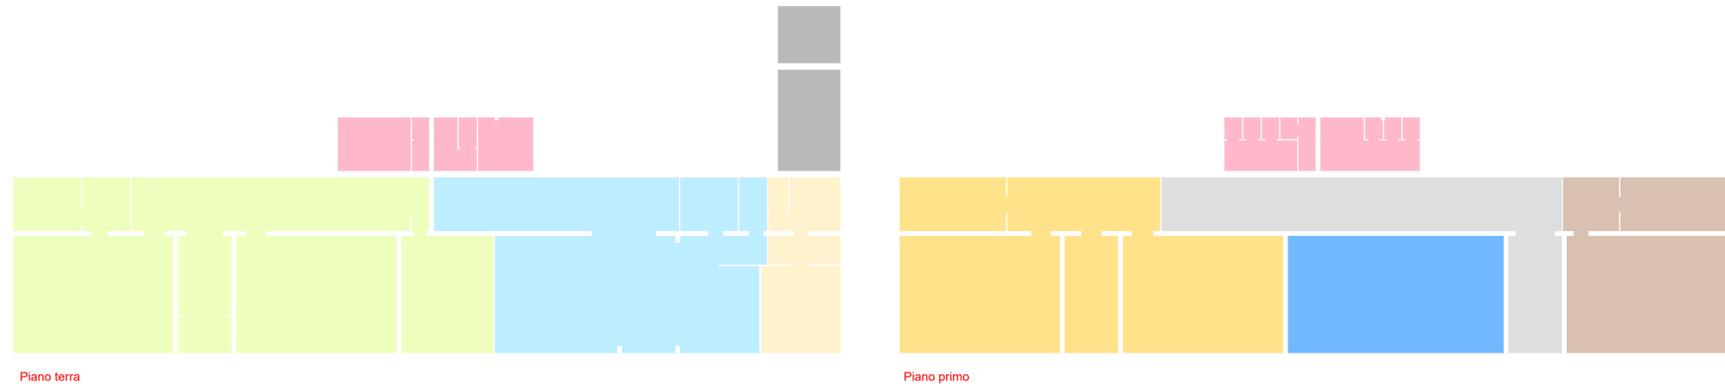


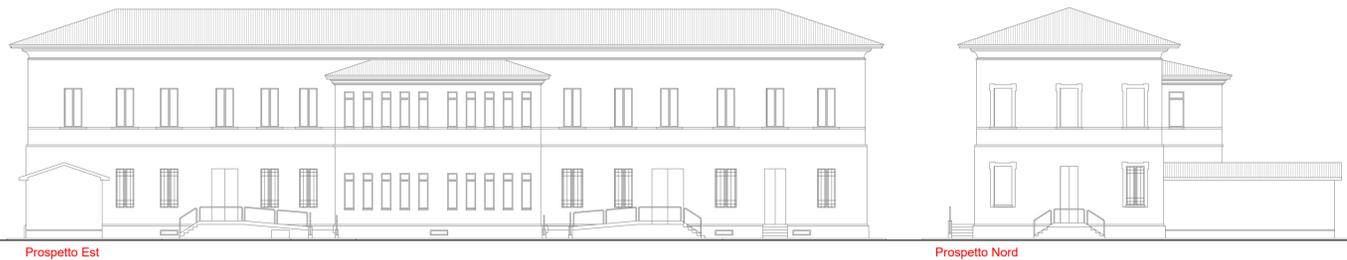

SCHEMI FUNZIONALI

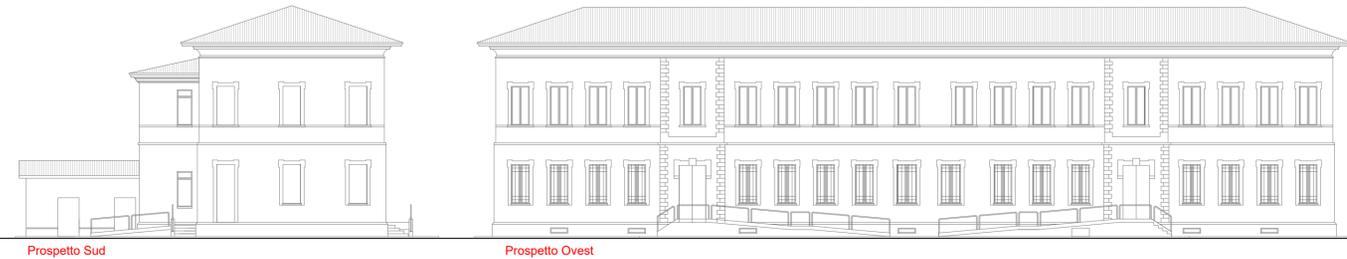

ELABORATI GRAFICI DEL FABBRICATO

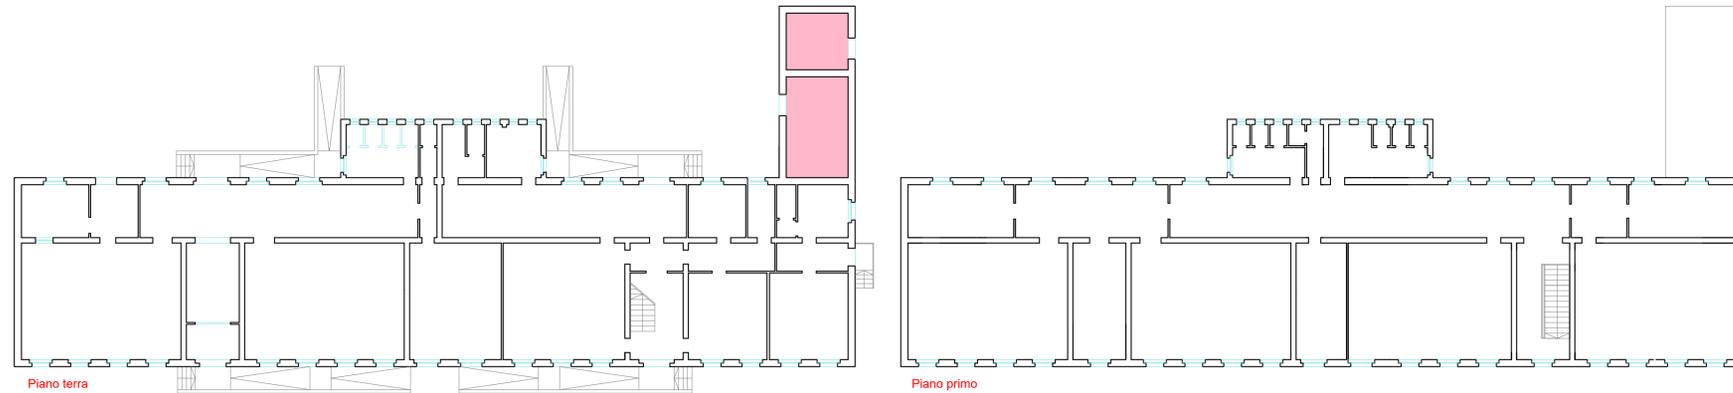

NOTE

Tutte le misure devono essere verificate in sito dall'impresa. Dovranno essere verificate eventuali interferenze, problematiche e la rispondenza con le tavole architettoniche. Prima della realizzazione di tutte le lavorazioni, l'impresa è tenuta a rilevare le misure sul luogo e redigere i costruttivi di officina da sottoporre alla d.l.

Il contenuto di questo documento è da ritenersi riservato e non può essere divulgato a terzi senza un'autorizzazione formale della proprietà e dei progettisti. anche in caso di autorizzazione è obbligatorio citare la committenza, il progettista e l'esecutore. La proprietà artistica di questi elaborati è protetta a norma degli artt.1 e seguenti del r.d. 07/11/1925 sul diritto d'autore.

SCHEMI FUNZIONALI

- Piano terra
- Scuola dell'infanzia
- Spazi di co-working e corsi
- Punto di ascolto e distribuzione alimenti
- Servizi igienici
- Locale tecnico

- Piano Primo
- Scuola di musica e corpo fiarmonico
- Sala polivalente
- Spazio per le associazioni del territorio
- Servizi igienici
- Spazio distributivo/positivo

PROVINCIA DI MANTOVA  
 COMUNE DI DOSOLO (MN)  
 BANDO REGIONALE  
 RELATIVO AD INTERVENTI FINALIZZATI ALL'AVVIO  
 DI PROCESSI DI RIGENERAZIONE URBANA

COMMITTENTE  
 COMUNE DI DOSOLO (MN)

Piazza Garibaldi n. 3  
 46030 Dosolo (MN)

PROGETTO

**RECUPERO E RIFUNZIONALIZZAZIONE DELL'EDIFICIO DI PROPRIETA' COMUNALE DENOMINATO "EX SCUOLE DI VILLASTRADA" NEL COMUNE DI DOSOLO**

DIRIGENTE DELL'AREA TECNICA

RESPONSABILE DEL PROCEDIMENTO

Arch. Riccardo Belfanti  
 (Comune di Dosolo)

STUDIO DI FATTIBILITA'

**ARCH. RICCARDO BELFANTI**  
 UFFICIO TECNICO COMUNALE

Piazza Garibaldi n. 3 - 46030 Dosolo, Mantova  
 R 0375839343 lavoripubblici@comune.dosolo.mn.it

RESPONSABILE DI PROGETTO



Arch. Belfanti Riccardo  
 OAPPC MN n. 682

PROGETTO STRUTTURALE

IMPIANTI MECCANICI

IMPIANTI ELETTRICI

COORDINAMENTO DELLA SICUREZZA

DIREZIONE LAVORI

TITOLO  
**TAVOLA DI CARTOGRAFIA**

DATA  
 MARZO 2021

SCALA  
 1:200

EMISSIONE: STUDIO DI FATTIBILITA'

ELAB. NO.

REV.

**AF\_001**