



**SISTEMA DI MITIGAZIONE AMBIENTALE
COSTITUITO DA ESSENZE ARBOREE
E ARBUSTIVE
ESSENZE ARBOREE: CARPINUS BETULUS
PYRAMIDALIS ALTEZZA MASSIMA DELLA
CHIOMA 6-7m.**

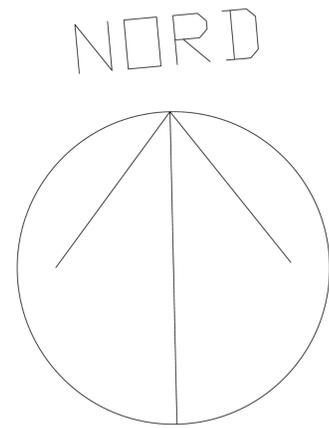

S.P. 57 "PROVINCIALE NORD"
CIGLIO MEDIO SCARPATA
30,00
Tratto "G" mt 65
15,91
STRADA VICINALE DEL RAGON
STRADA VICINALE DEI BOSCHI VECCHI

**LAGUNA-VASCA DI COMPENSAZIONE DEL
SISTEMA DI INVARIANZA IDRAULICA**

**LINEE DI RACCOLTA E CONTENIMENTO ACQUE
METEORICHE PER INVARIANZA IDRAULICA**

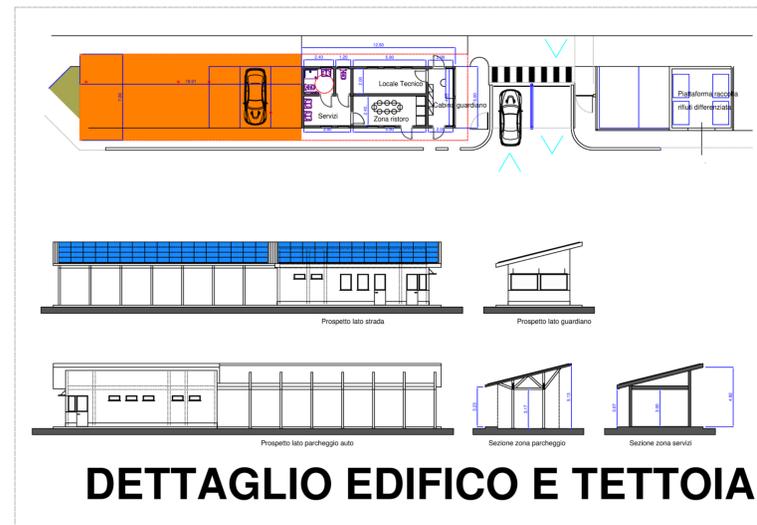

DETTAGLIO EDIFICO E TETTOIA

COMUNE DI DOSOLO PROVINCIA DI MANTOVA

**PROGETTO DI REALIZZAZIONE:
DI UN PARCHEGGIO PER AUTOTRENI (TIR)
NEL COMPENDIO DELLA PROPRIETA' DELLA DITTA F.LLI
BEDOGNA S.R.L. IN COMUNE DI DOSOLO VIA PROVINCIALE
NORD, 66 (SP 57)**

RICHIESTA DI PARERE PREVENTIVO

**DETTAGLI PARCHEGGIO, DETTAGLIO
EDIFICI DISTANZE, MITIGAZIONI AMBIENTALI
SCALA 1:100 FORMATO TAVOLA A1**

PROGETTISTA DELEGATO:
ARCH. VITTORIO VALPONDI
46029 SUZZARA MN, via Enrico Toti 47/B tel.335 6008102
vittorio@valpondi.it vittorio.valpondi1@archiworldpec.it