PIANTA DEL PIANO TERRA - *scala 1:100*

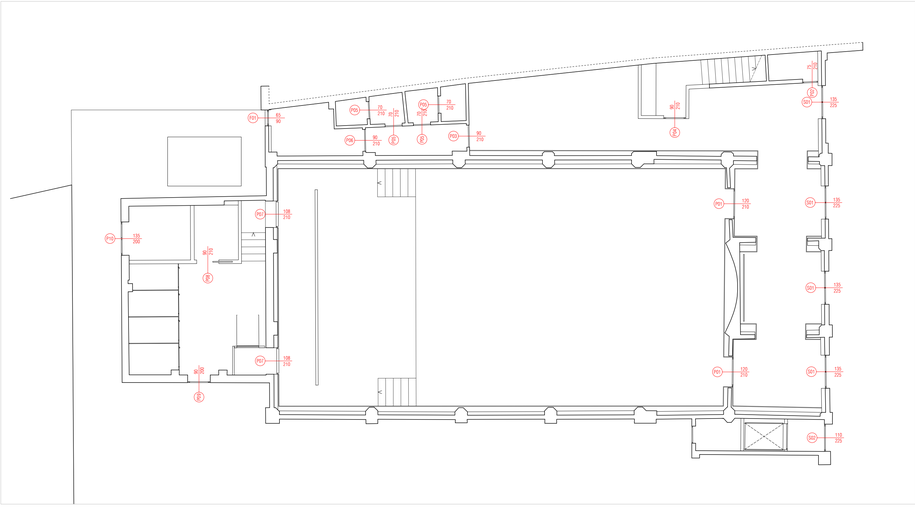

PIANTA DEL PIANO PRIMO - *scala 1:100*

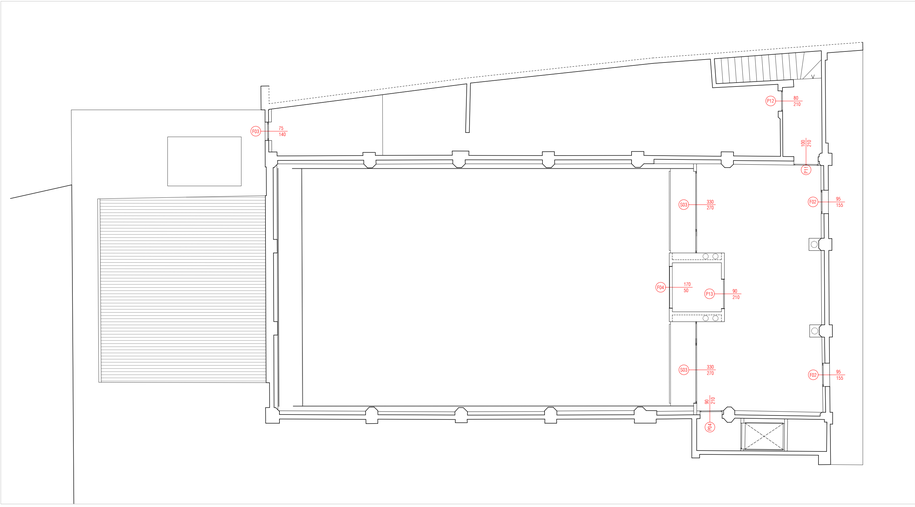

ABACO DEI SERRAMENTI - *PORTE FINESTRA E VETRATE*

S01

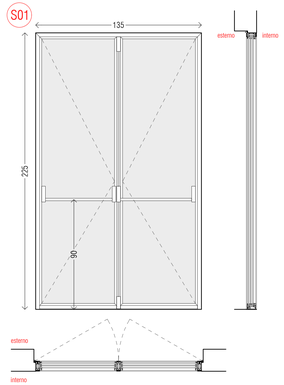

S01 - Porta finestra due ante a battente	
QUANTITA'	4
DIMENSIONI	1350x2730 mm - 3.01 m^2
PROFILO SERRAMENTO	Profili a taglio termico in acciaio zincato tipo Secco Sistemi OS2 75
SISTEMA DI MOVIMENTAZIONE	Cerniere, n.3 per anta
MANIGLIE ED ACCESSORI	Maniglione antipanico con finitura PVD-Inox tipo Iseo Idea Base
CARATTERISTICHE PRESTAZIONALI	

S02

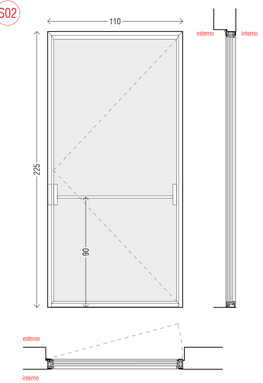

S02 - Porta finestra anta singola a battente	
QUANTITA'	1
DIMENSIONI	1100x2730 mm - 2.45 m^2
PROFILO SERRAMENTO	Profili a taglio termico in acciaio zincato tipo Secco Sistemi OS2 75
SISTEMA DI MOVIMENTAZIONE	Cerniere, n.3
MANIGLIE ED ACCESSORI	Maniglione antipanico con finitura PVD-Inox tipo Iseo Idea Base
CARATTERISTICHE PRESTAZIONALI	

S03

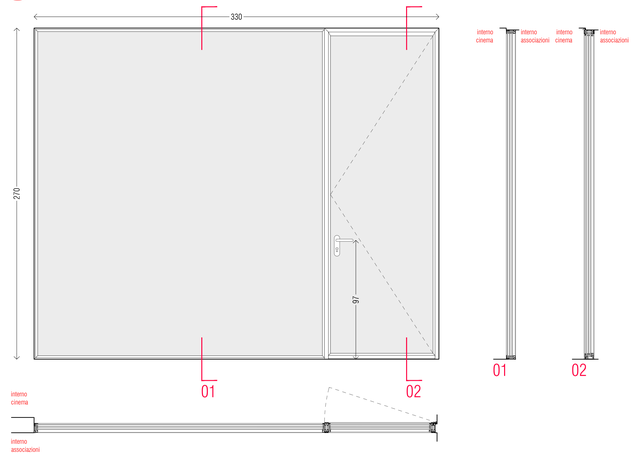

S03 - Vetrata con sezione apribile a battente	
QUANTITA'	2
DIMENSIONI	3600x2700 mm - 9.72 m^2 apribile: 900x2700 mm fisso: 2700x2700 mm
PROFILO SERRAMENTO	Profili a taglio termico in acciaio zincato tipo Secco Sistemi EBE AF EI 30
SISTEMA DI MOVIMENTAZIONE	Cerniere, n.3
MANIGLIE ED ACCESSORI	Doppia maniglia antiappiglio
CARATTERISTICHE PRESTAZIONALI	REI 30

ABACO DEI SERRAMENTI - *FINESTRE*

F01

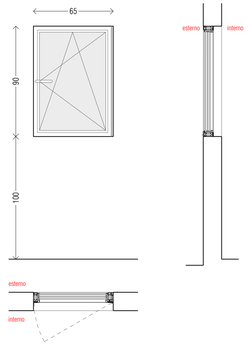

F01 - Finestra anta singola e ribalta	
QUANTITA'	1
DIMENSIONI	650x900 mm - 0.59 m^2
PROFILO SERRAMENTO	Profili a taglio termico in acciaio zincato tipo Secco Sistemi OS2 75
SISTEMA DI MOVIMENTAZIONE	Cerniere, n.2
MANIGLIE ED ACCESSORI	
CARATTERISTICHE PRESTAZIONALI	

F02

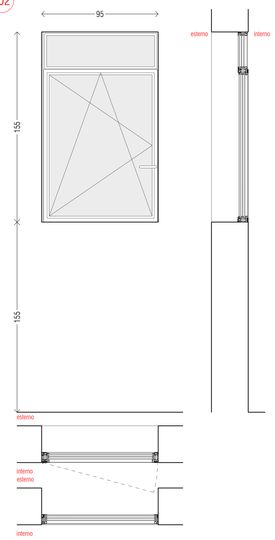

F02 - Finestra anta singola e ribalta	
QUANTITA'	2
DIMENSIONI	950x1150 mm - 1.09 m^2
PROFILO SERRAMENTO	Profili a taglio termico in acciaio zincato tipo Secco Sistemi OS2 75
SISTEMA DI MOVIMENTAZIONE	Cerniere, n.2
MANIGLIE ED ACCESSORI	
CARATTERISTICHE PRESTAZIONALI	

F03

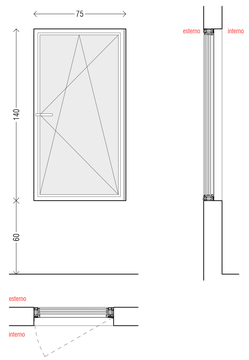

F03 - Finestra anta singola e ribalta	
QUANTITA'	1
DIMENSIONI	700x1400 mm - 1.05 m^2
PROFILO SERRAMENTO	Profili a taglio termico in acciaio zincato tipo Secco Sistemi OS2 75
SISTEMA DI MOVIMENTAZIONE	Cerniere, n.2
MANIGLIE ED ACCESSORI	
CARATTERISTICHE PRESTAZIONALI	

F04

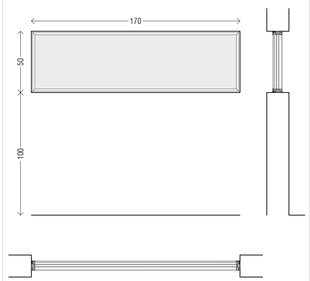

F04 - Vetrata fissa	
QUANTITA'	1
DIMENSIONI	1700x500 mm - 0.85 m^2
PROFILO SERRAMENTO	Profili a taglio termico in acciaio zincato tipo Secco Sistemi OS2 75
SISTEMA DI MOVIMENTAZIONE	
MANIGLIE ED ACCESSORI	
CARATTERISTICHE PRESTAZIONALI	

Progetto di riqualificazione per il cinema teatro Italia

Via Luciano Ceratti, 9, 46030 Dosolo MN

SOGGETTO PROPONENTE

Comune di Dosolo

Responsabile Unico del Procedimento — Arch. Riccardo Balfanti

PROGETTO ARCHITETTONICO

FALLA — Arch. Francesco Nicolini

PROGETTO STRUTTURALE

Ing. Claudio Vincenzi

PROGETTO IMPIANTI

Impianti Meccanici e Idraulici — Per. Ind. Omar Manzini

Impianto elettrico — Per. Ind. Enrico Taino

SICUREZZA E PREVENZIONE INCENDI

Sicurezza — Ing. Stefano Bocchi

Prevenzione incendi — Geom. Stefano Andreoli

AMBITO DI PROGETTAZIONE

PROGETTO DEFINITIVO

TITOLO ELABORATO — SCALA

ABACO DEI SERRAMENTI (1 di 2) — 1:20

CODICE ELABORATO

AD_016

Rev.	Descrizione	Data	Redattore
00	emissione	30.12.2021	PN