




PLANIMETRIA DI PROGETTO - scala 1:250

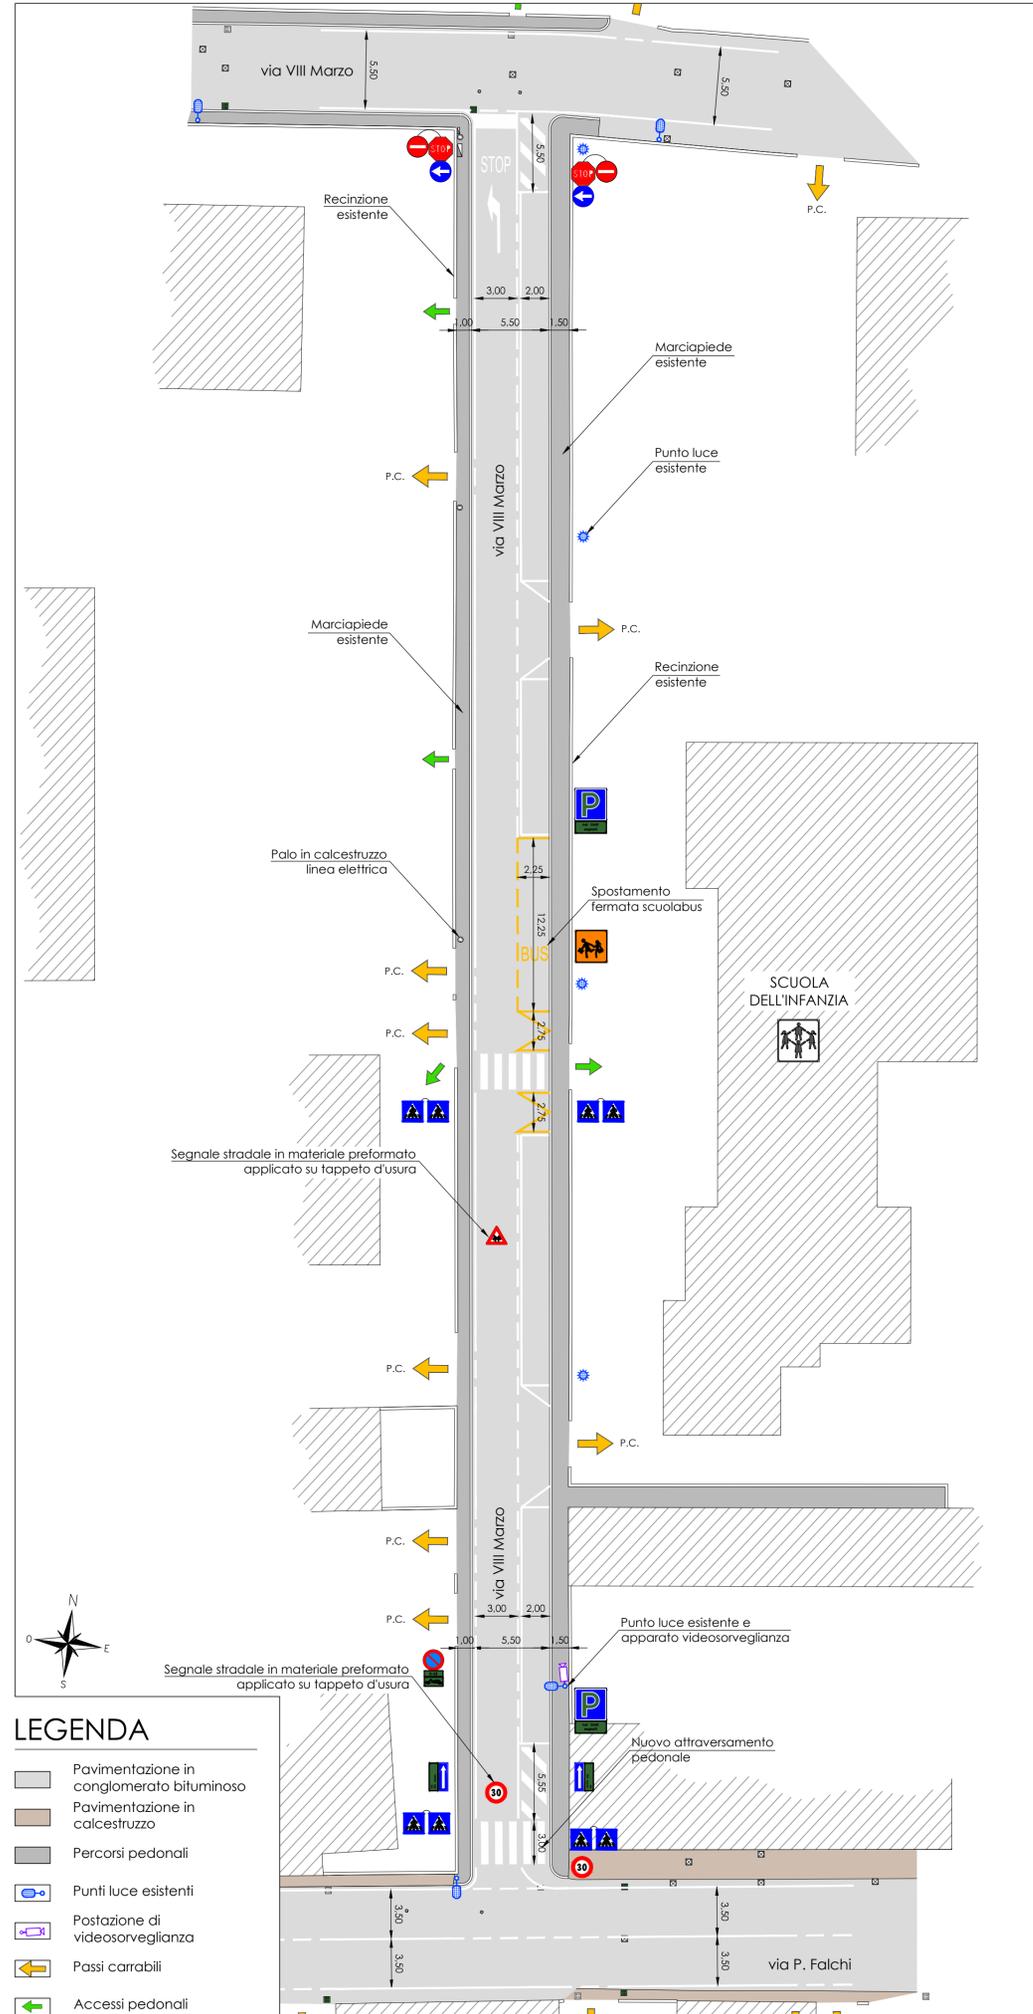


PLANIMETRIA DI RAFFRONTO - scala 1:250

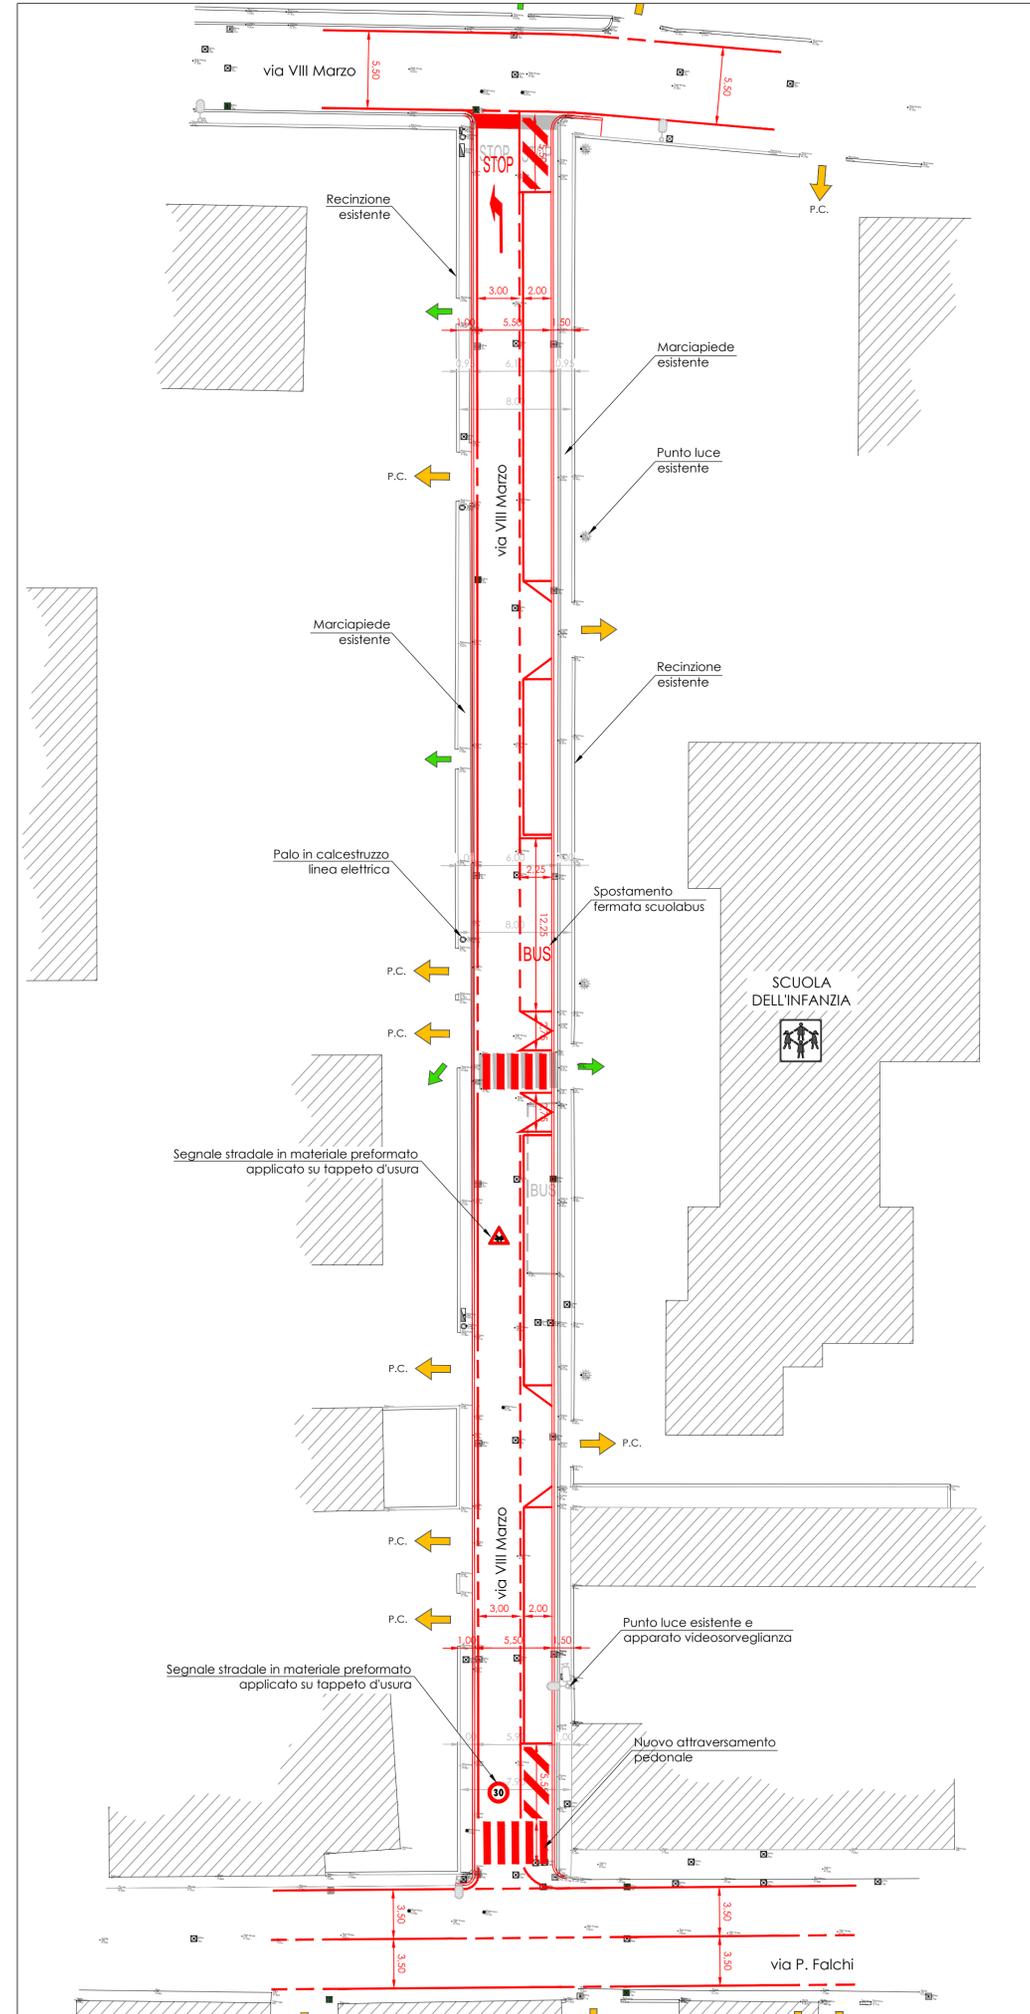

SEZIONE TIPOLOGICA STATO DI FATTO - scala 1:50

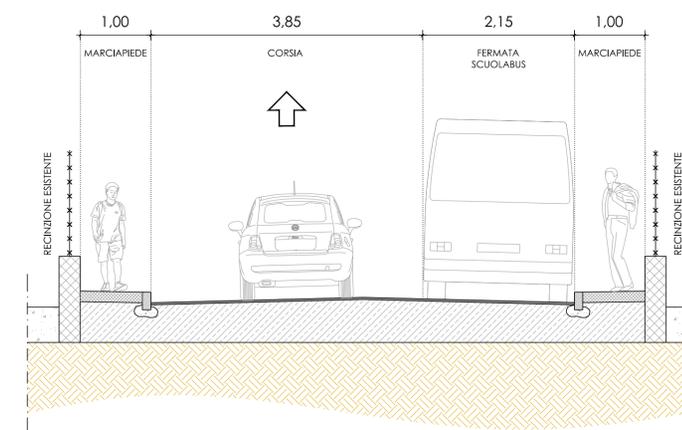

SEZIONE TIPOLOGICA DI PROGETTO - scala 1:50

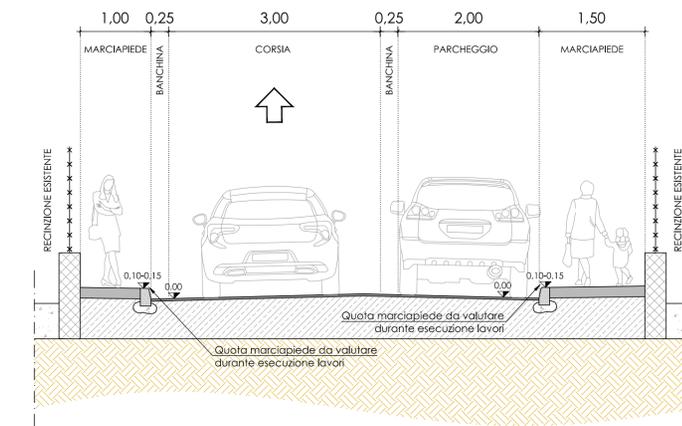

REGIONE LOMBARDIA

PROVINCIA DI MANTOVA



COMUNE DI DOSOLO

RIQUALIFICAZIONE
VIA VIII MARZO

PROGETTO DEFINITIVO - ESECUTIVO

Elaborato:		PLANIMETRIA PROGETTO, RAFFRONTO E SEZIONI TIPO		Elaborato n° 3	
Progettazione: Ingegnere STEFANO ROSSI via Elio Vittorini n. 15/B 46100 MANTOVA		COMUNE DI DOSOLO SETTORE LAVORI PUBBLICI Il Responsabile: architetto RICCARDO BELFANTI		Scala: 1:250 1:50	
Collaboratori: geom. Simone Raimondi ing. Luca Aprili					
revisione	data	descrizione	verificato	approvato	data:
00	06/2022	Prima emissione			GIUGNO 2022