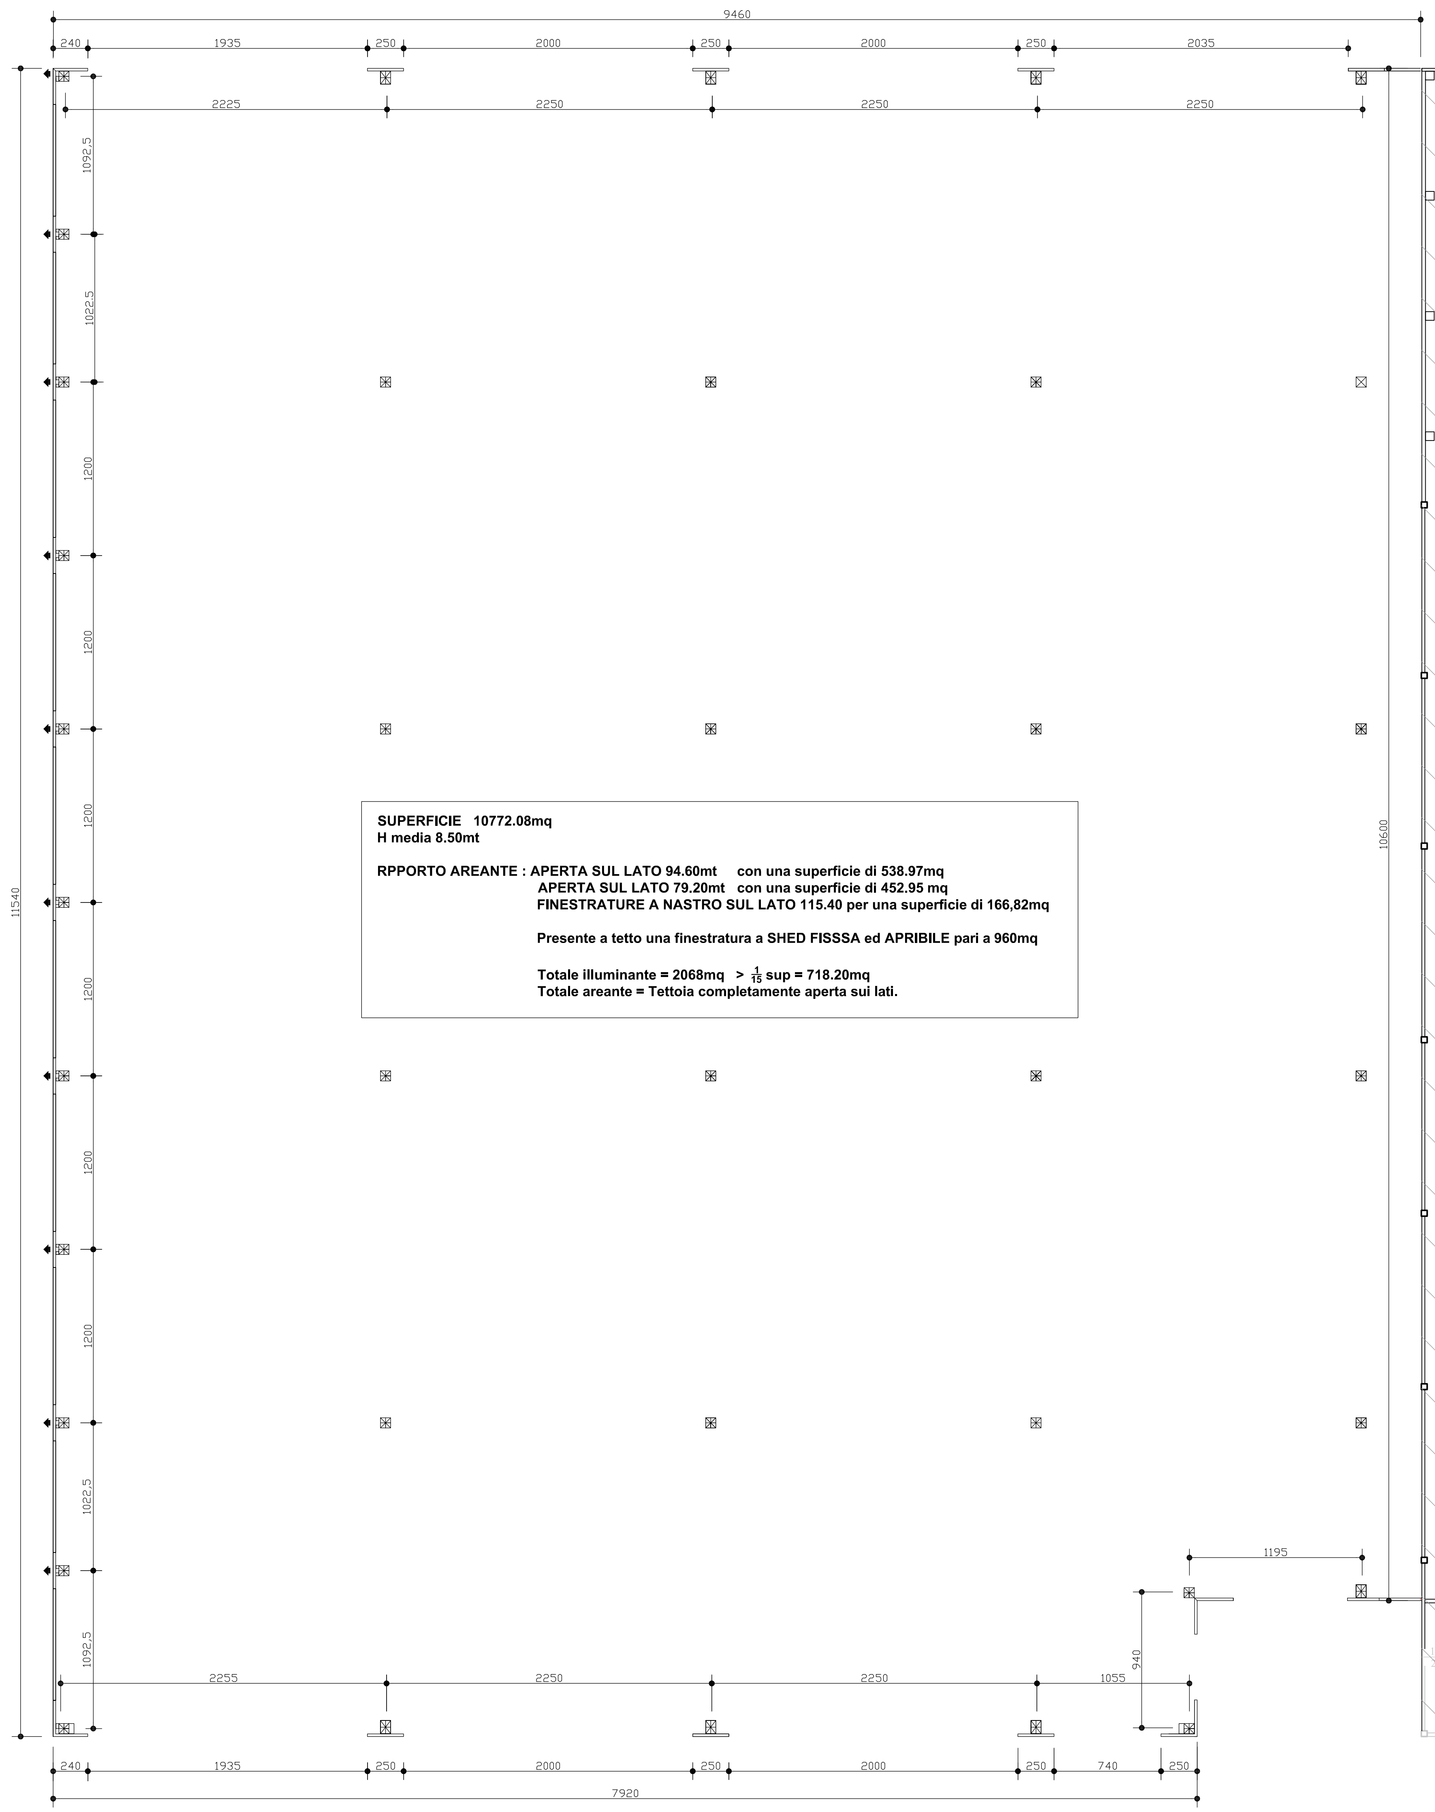

SUPERFICIE 10772.08mq
H media 8.50mt

RPPORTO AREANTE : APERTA SUL LATO 94.60mt con una superficie di 538.97mq
APERTA SUL LATO 79.20mt con una superficie di 452.95 mq
FINESTRATURE A NASTRO SUL LATO 115.40 per una superficie di 166,82mq

Presente a tetto una finestratura a SHED FISSSA ed APRIBILE pari a 960mq
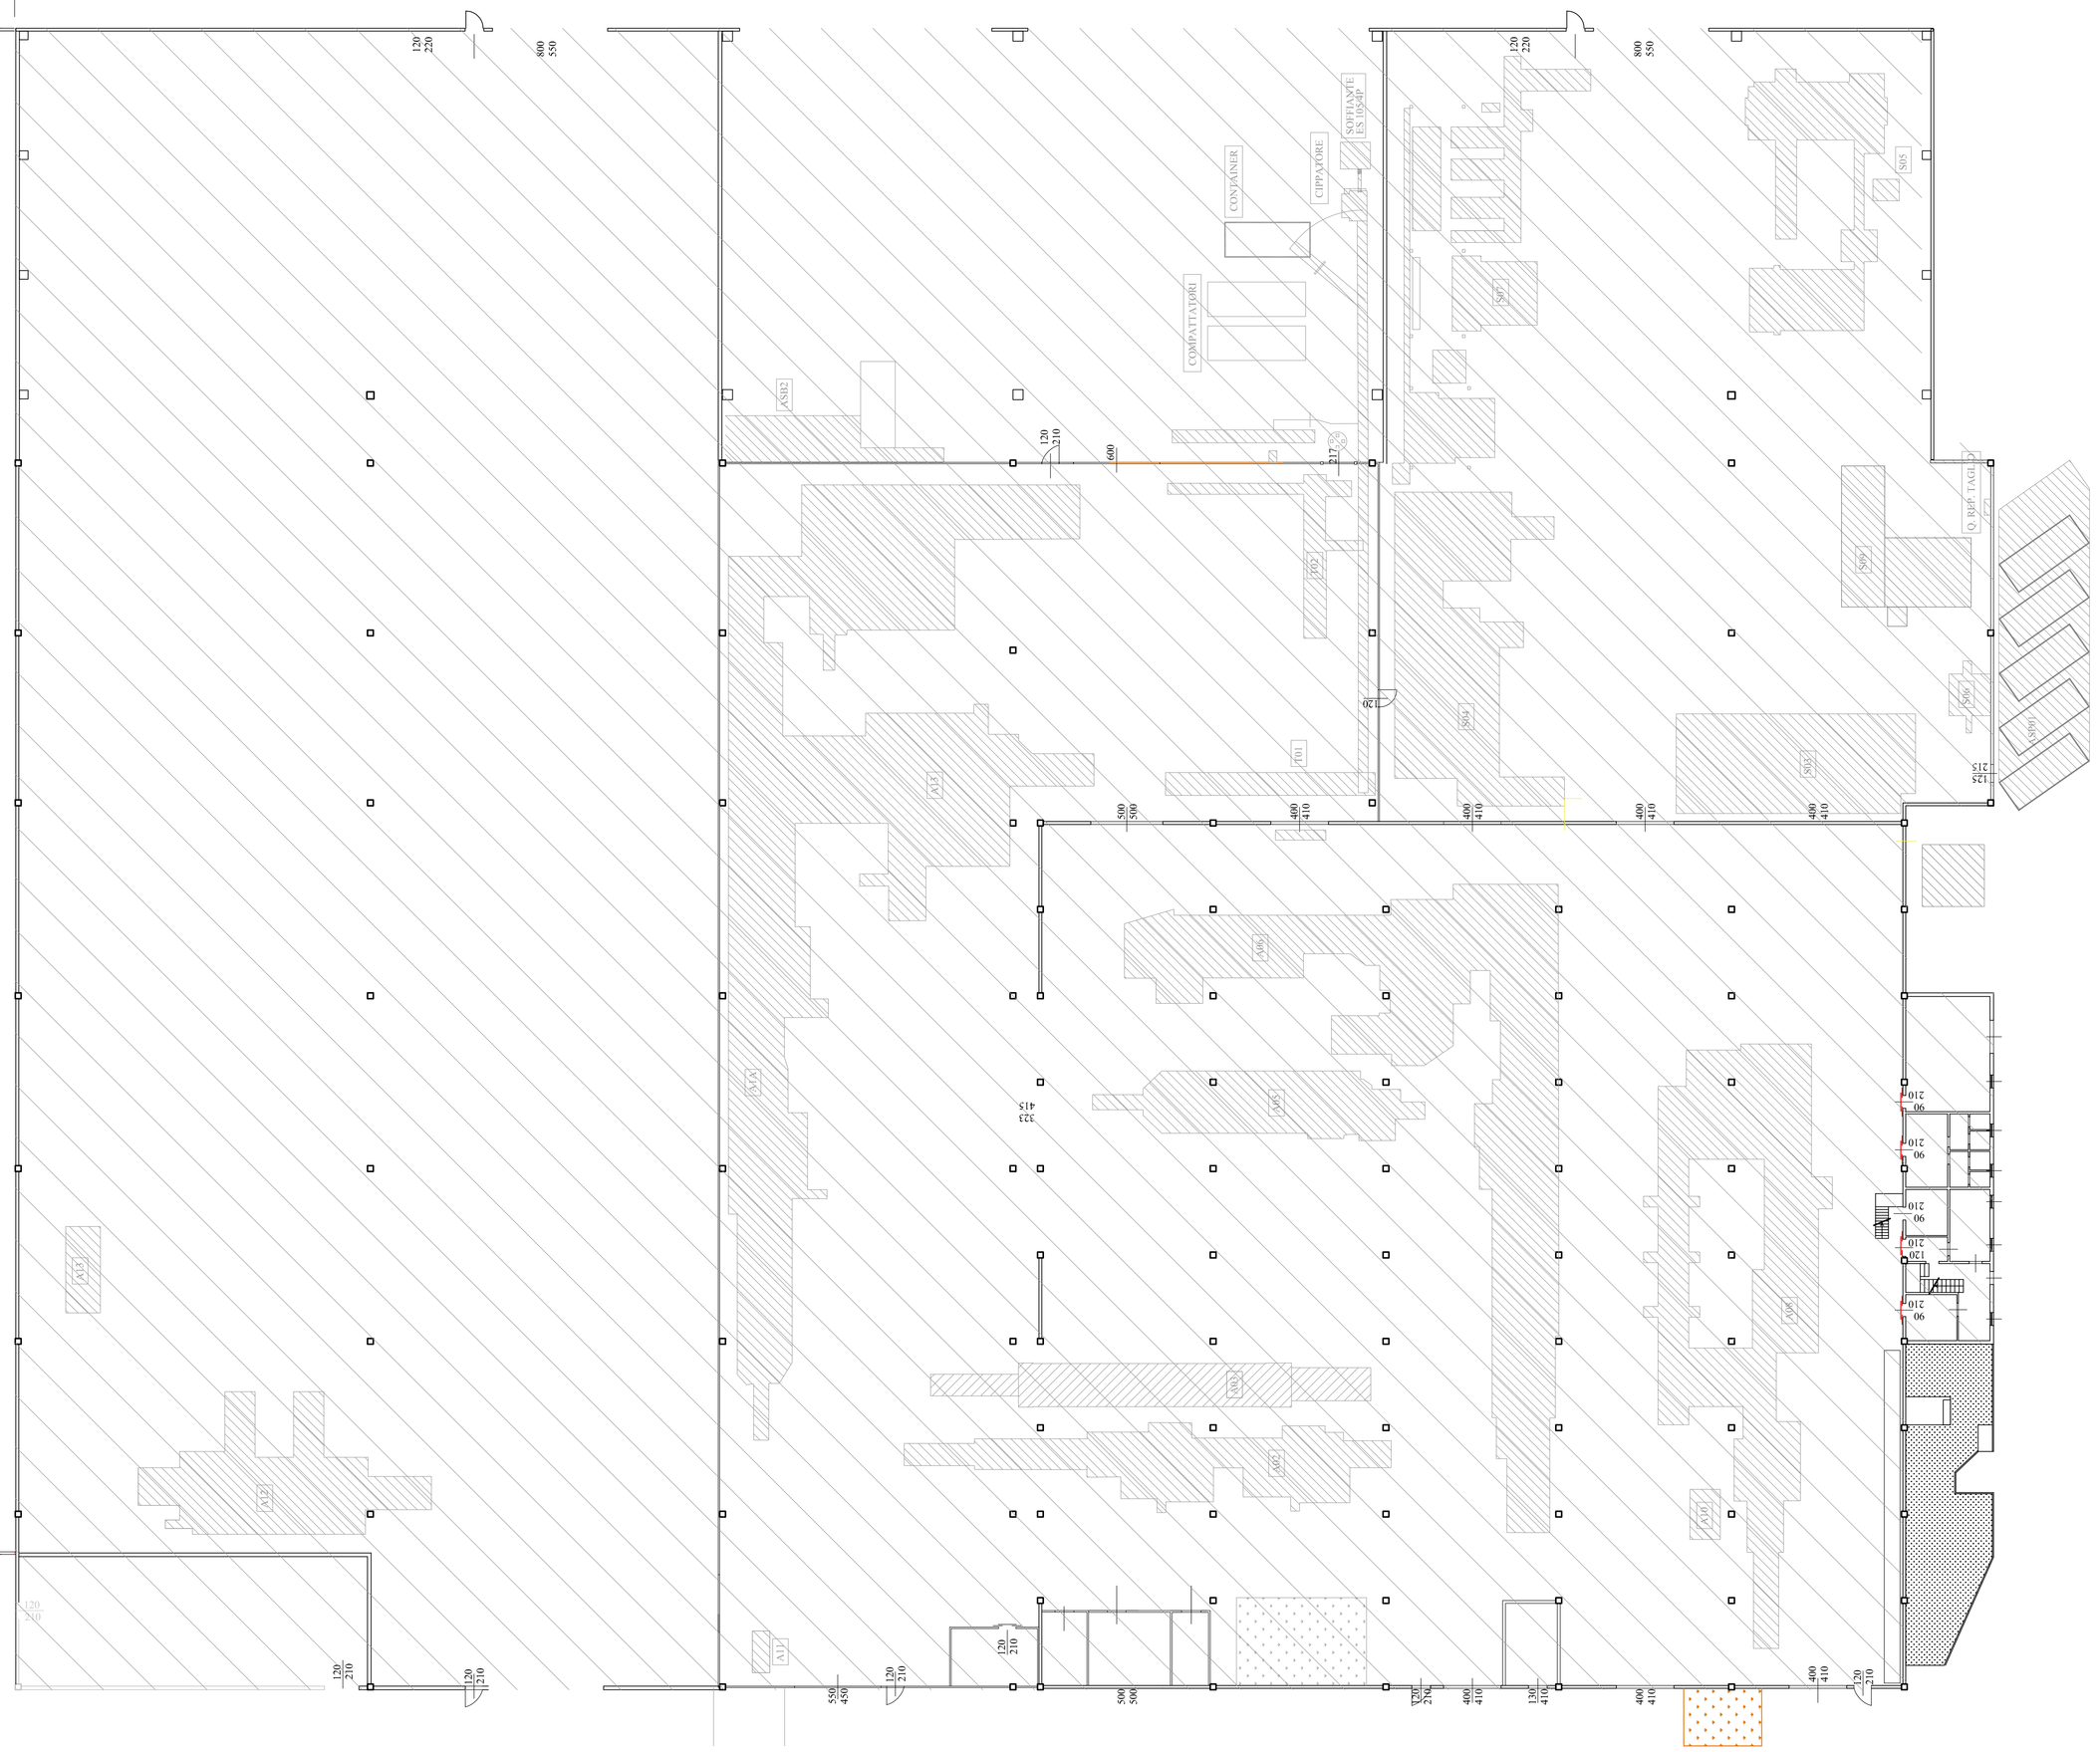
Totale illuminante = 2068mq > $\frac{1}{15}$ sup = 718.20mq
Totale areante = Tettoia completamente aperta sui lati.