

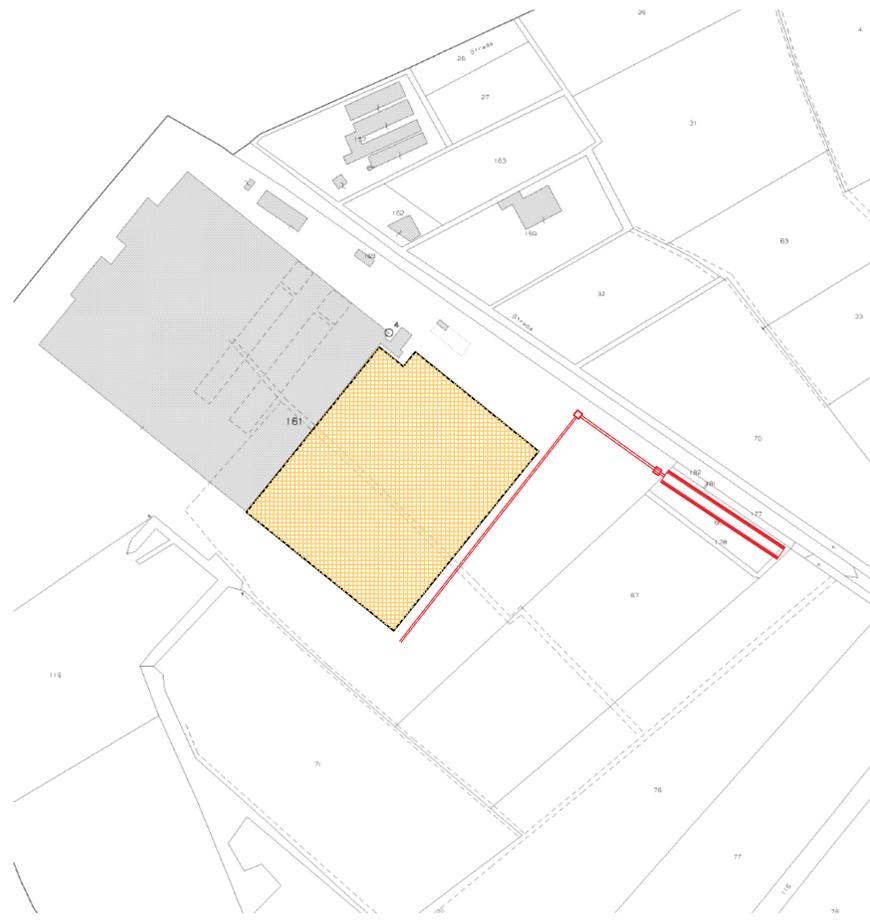


terreno a PIOPPETO di proprietà

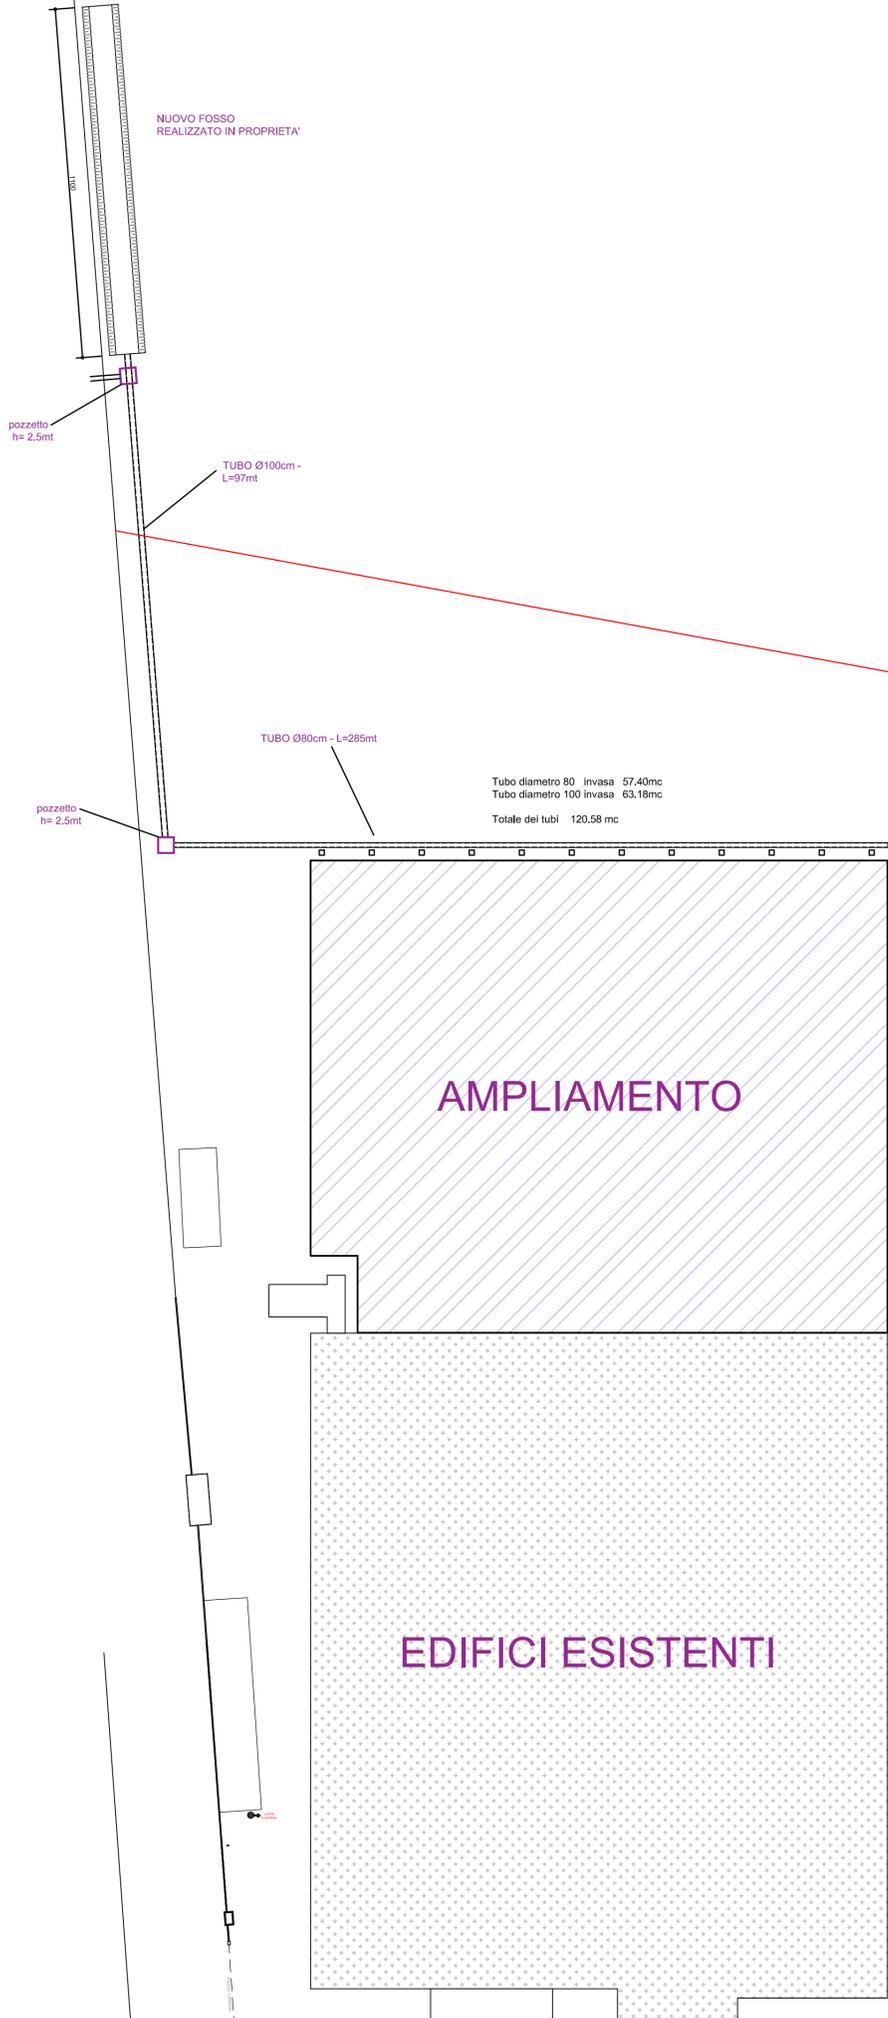

SEZIONE NUOVO FOSSO PRIVATO

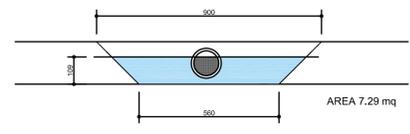

AMPLIAMENTO

EDIFICI ESISTENTI

Aut. Ing. <b>ANDREA FLISI</b>		Via Sordani, 69 - 02038 (TR) - Tel. 0744/300000	
COMMITTENTE: <b>BEDOGNA F.lli SRL</b> via Provinciale Nord, 66 Dosolo (Mn)			
LAVORO: <b>AMPLIAMENTO OPIFICIO</b>			
OGGETTO: <b>TAVOLA INVARIANZA IDRAULICA</b>			
Firma Digitale Ing. Andrea Flisi		Tavola Numero <b>ARCH 11</b>	
00	18 Febbraio 2022	Licenziatario	Ing. Andrea Flisi
01	02/03/2022	espresso	approvato
A norma di legge il presente esborso non può essere riprodotto o comunicato a terzi senza espressa e preventiva autorizzazione da parte del presente professionista.			
IL COSTRUTTORE E' COMUNQUE TENUTO AL RISPETTO DELLE NORME UNI E DI ALTRE NORME TECNICHE CHE SONO PREVALENTI RISPETTO ALLE INDICAZIONI SOPRA RIPORTATE.			