




PROSPETTO SUD | 1:100

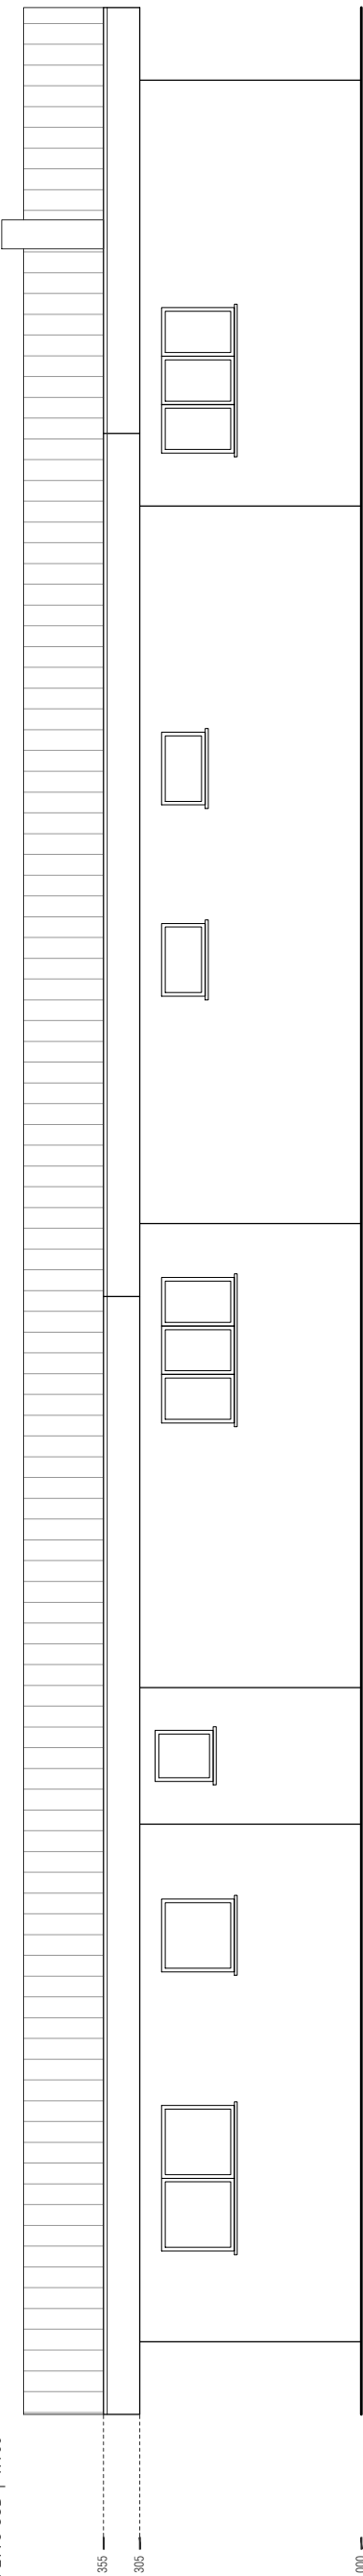


PROSPETTO NORD | 1:100

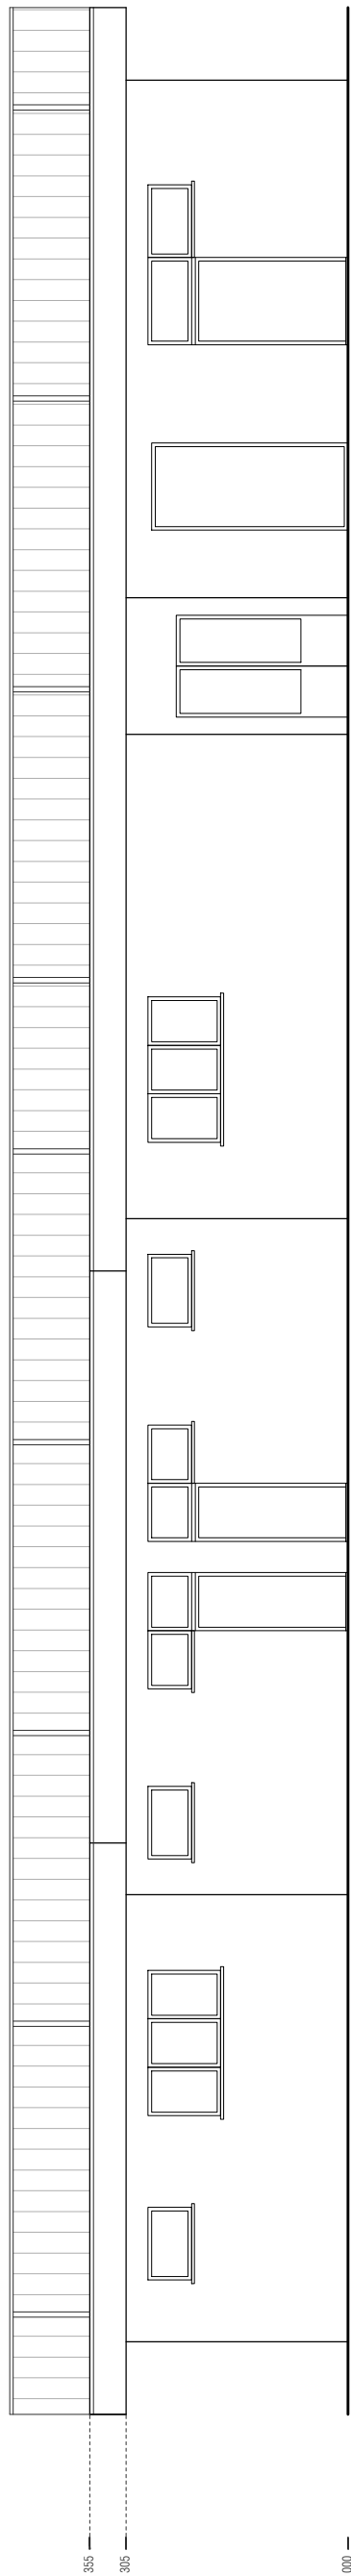


PROSPETTO EST | 1:100

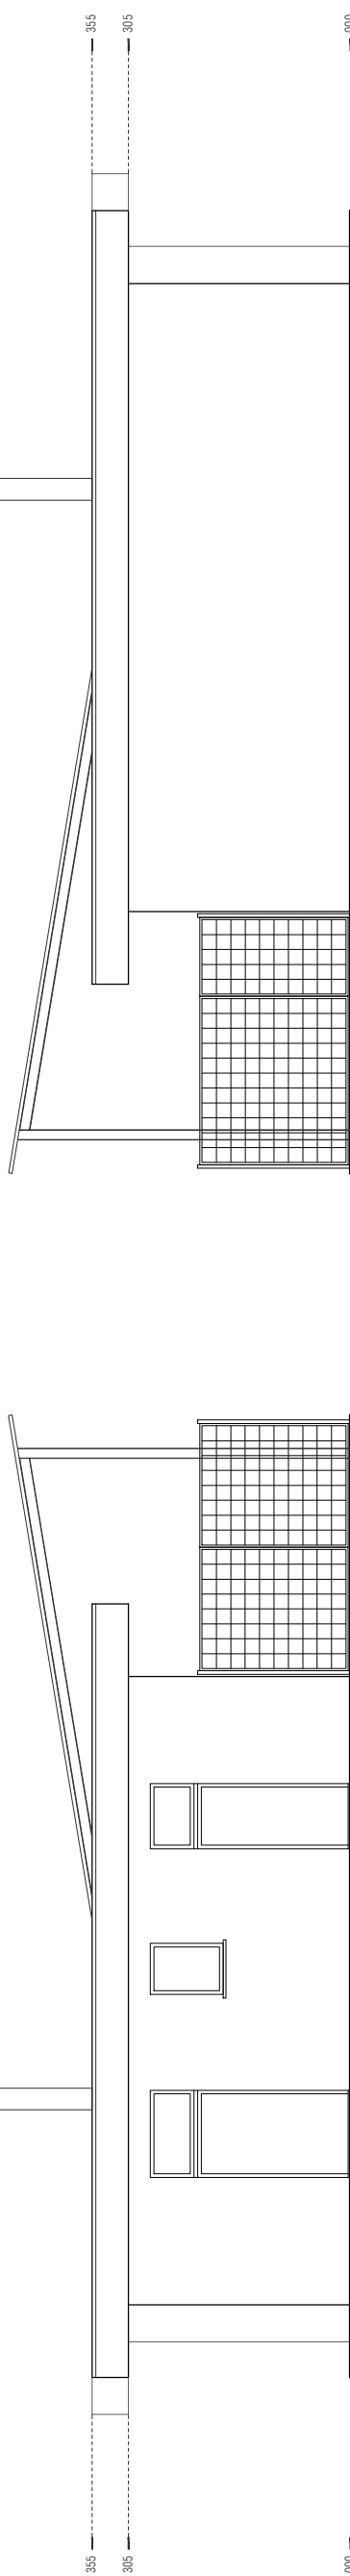


PROSPETTO EST | 1:100

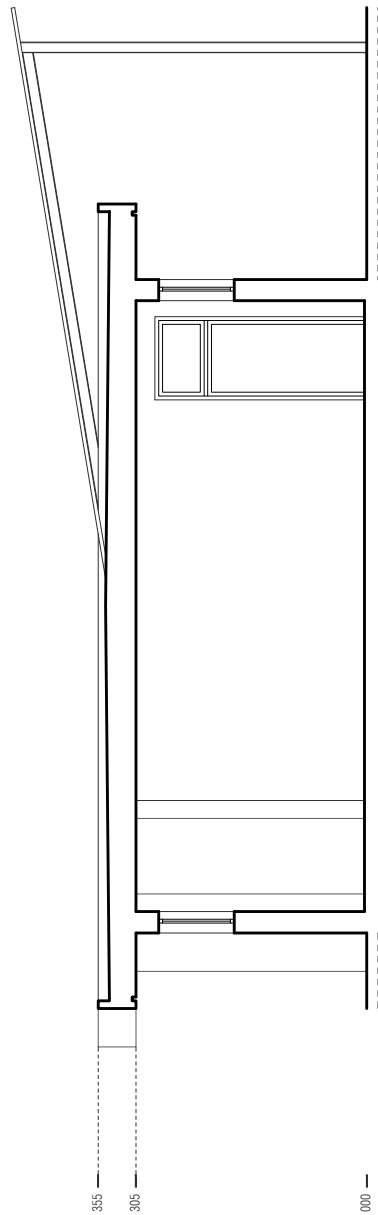

PLANIMETRIA PIANO TERRA | 1:100

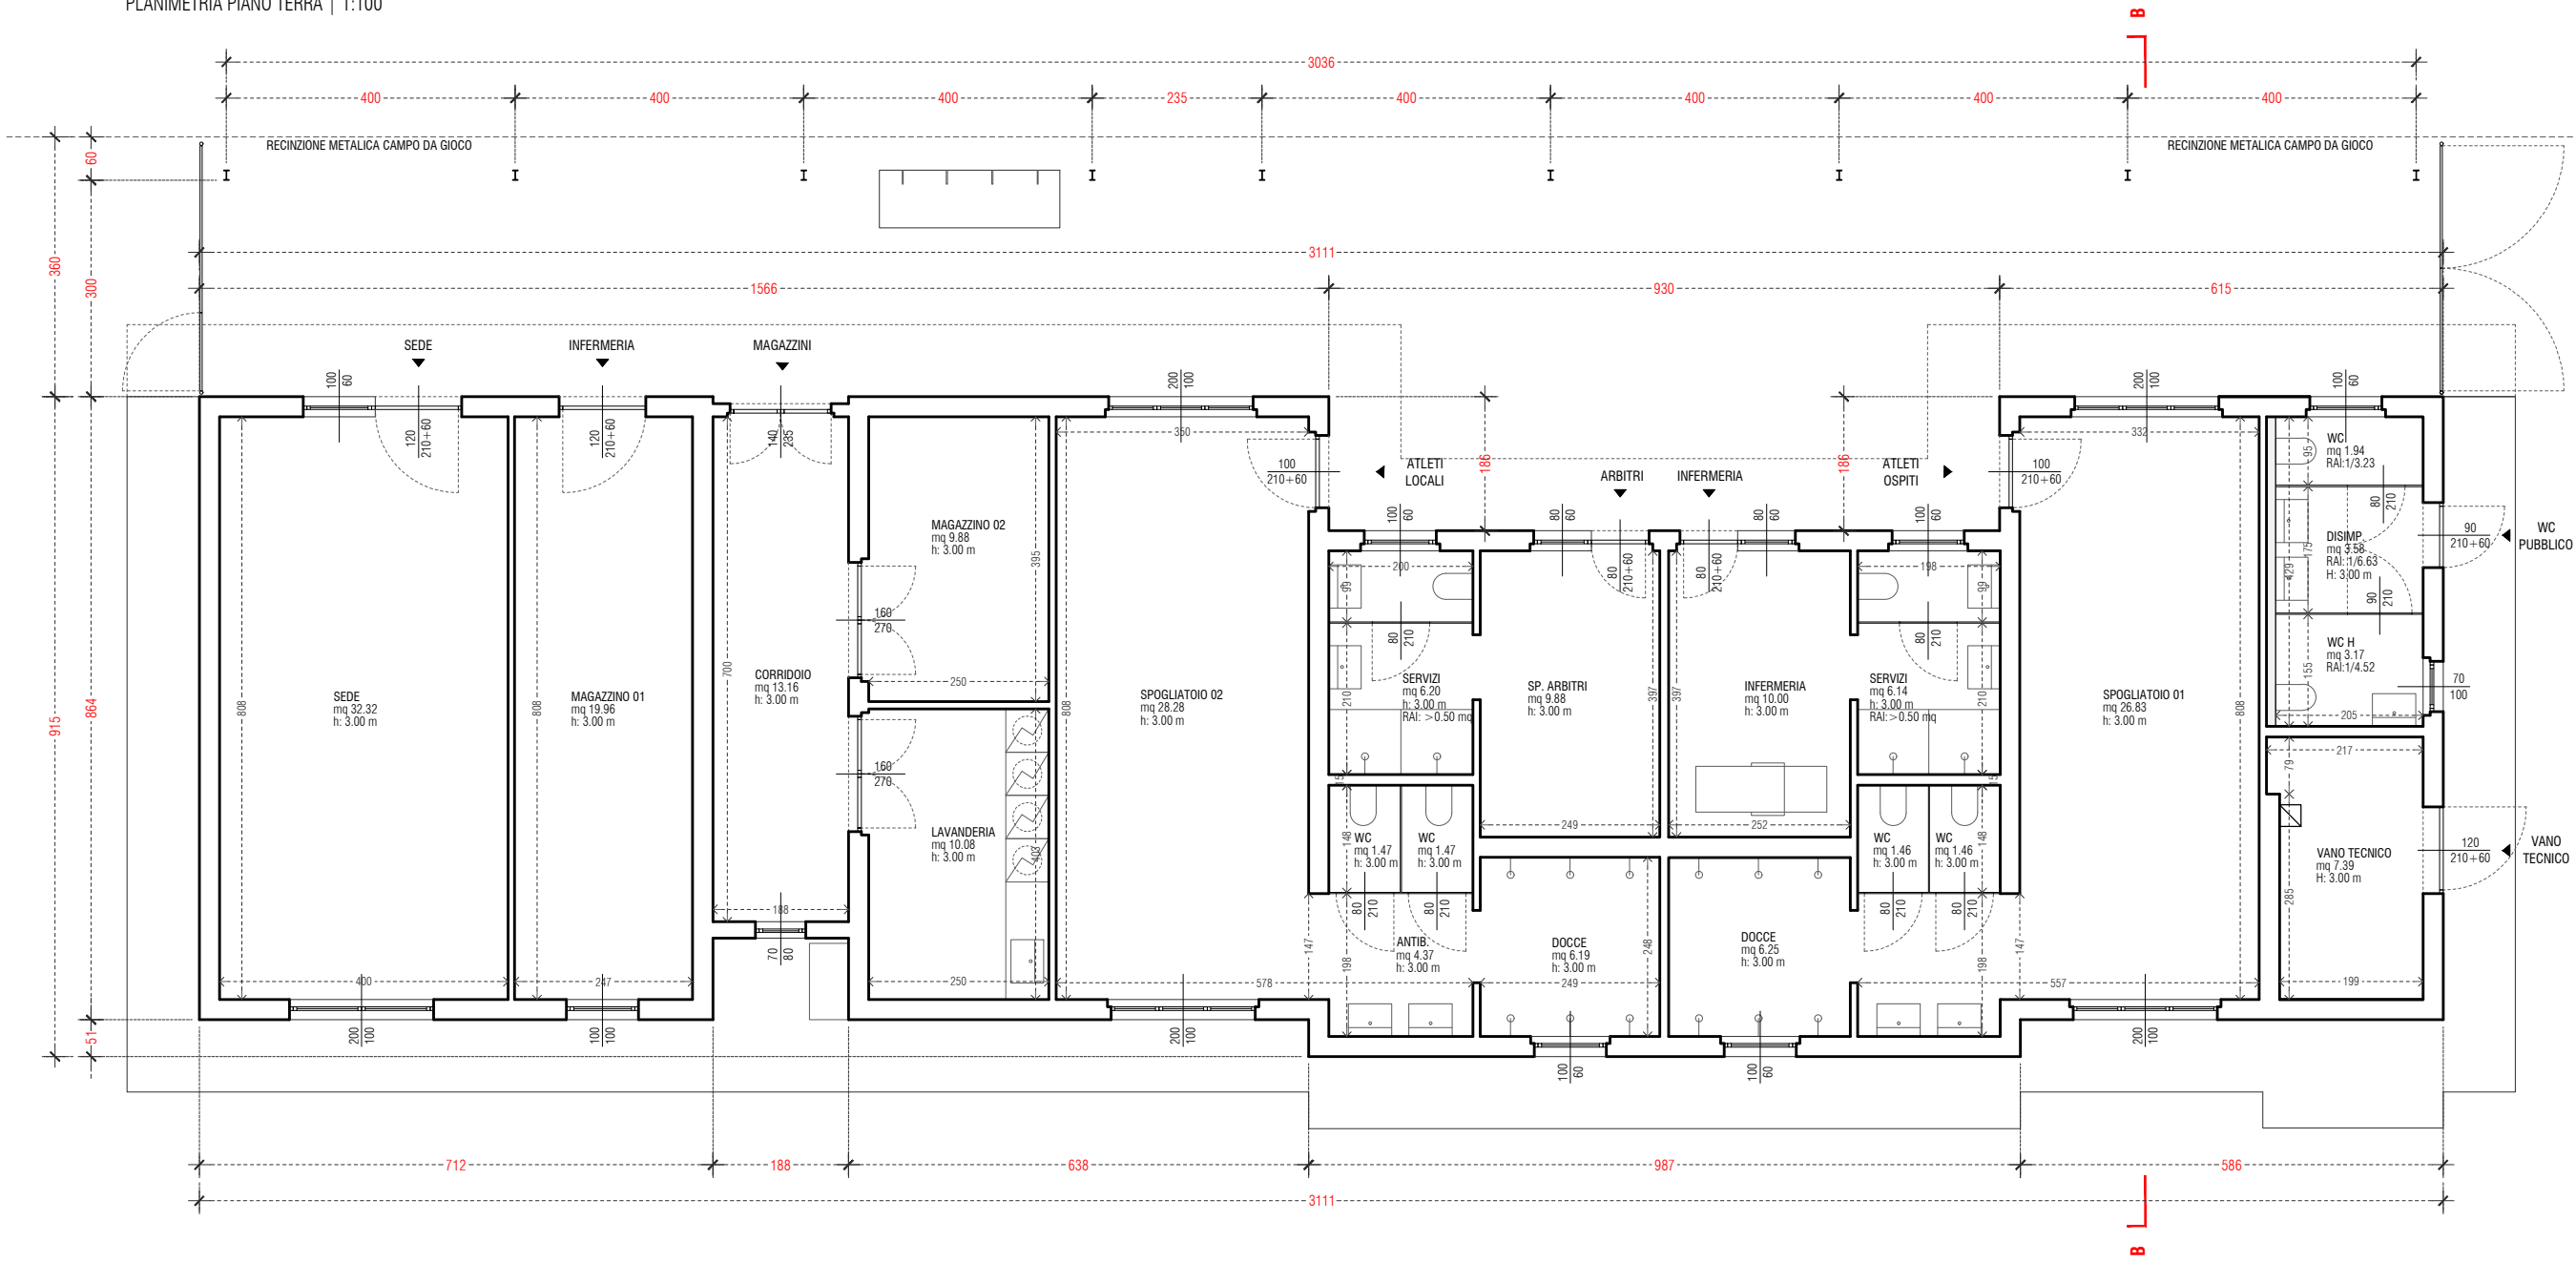

PLANIMETRIA COPERTURA | 1:100

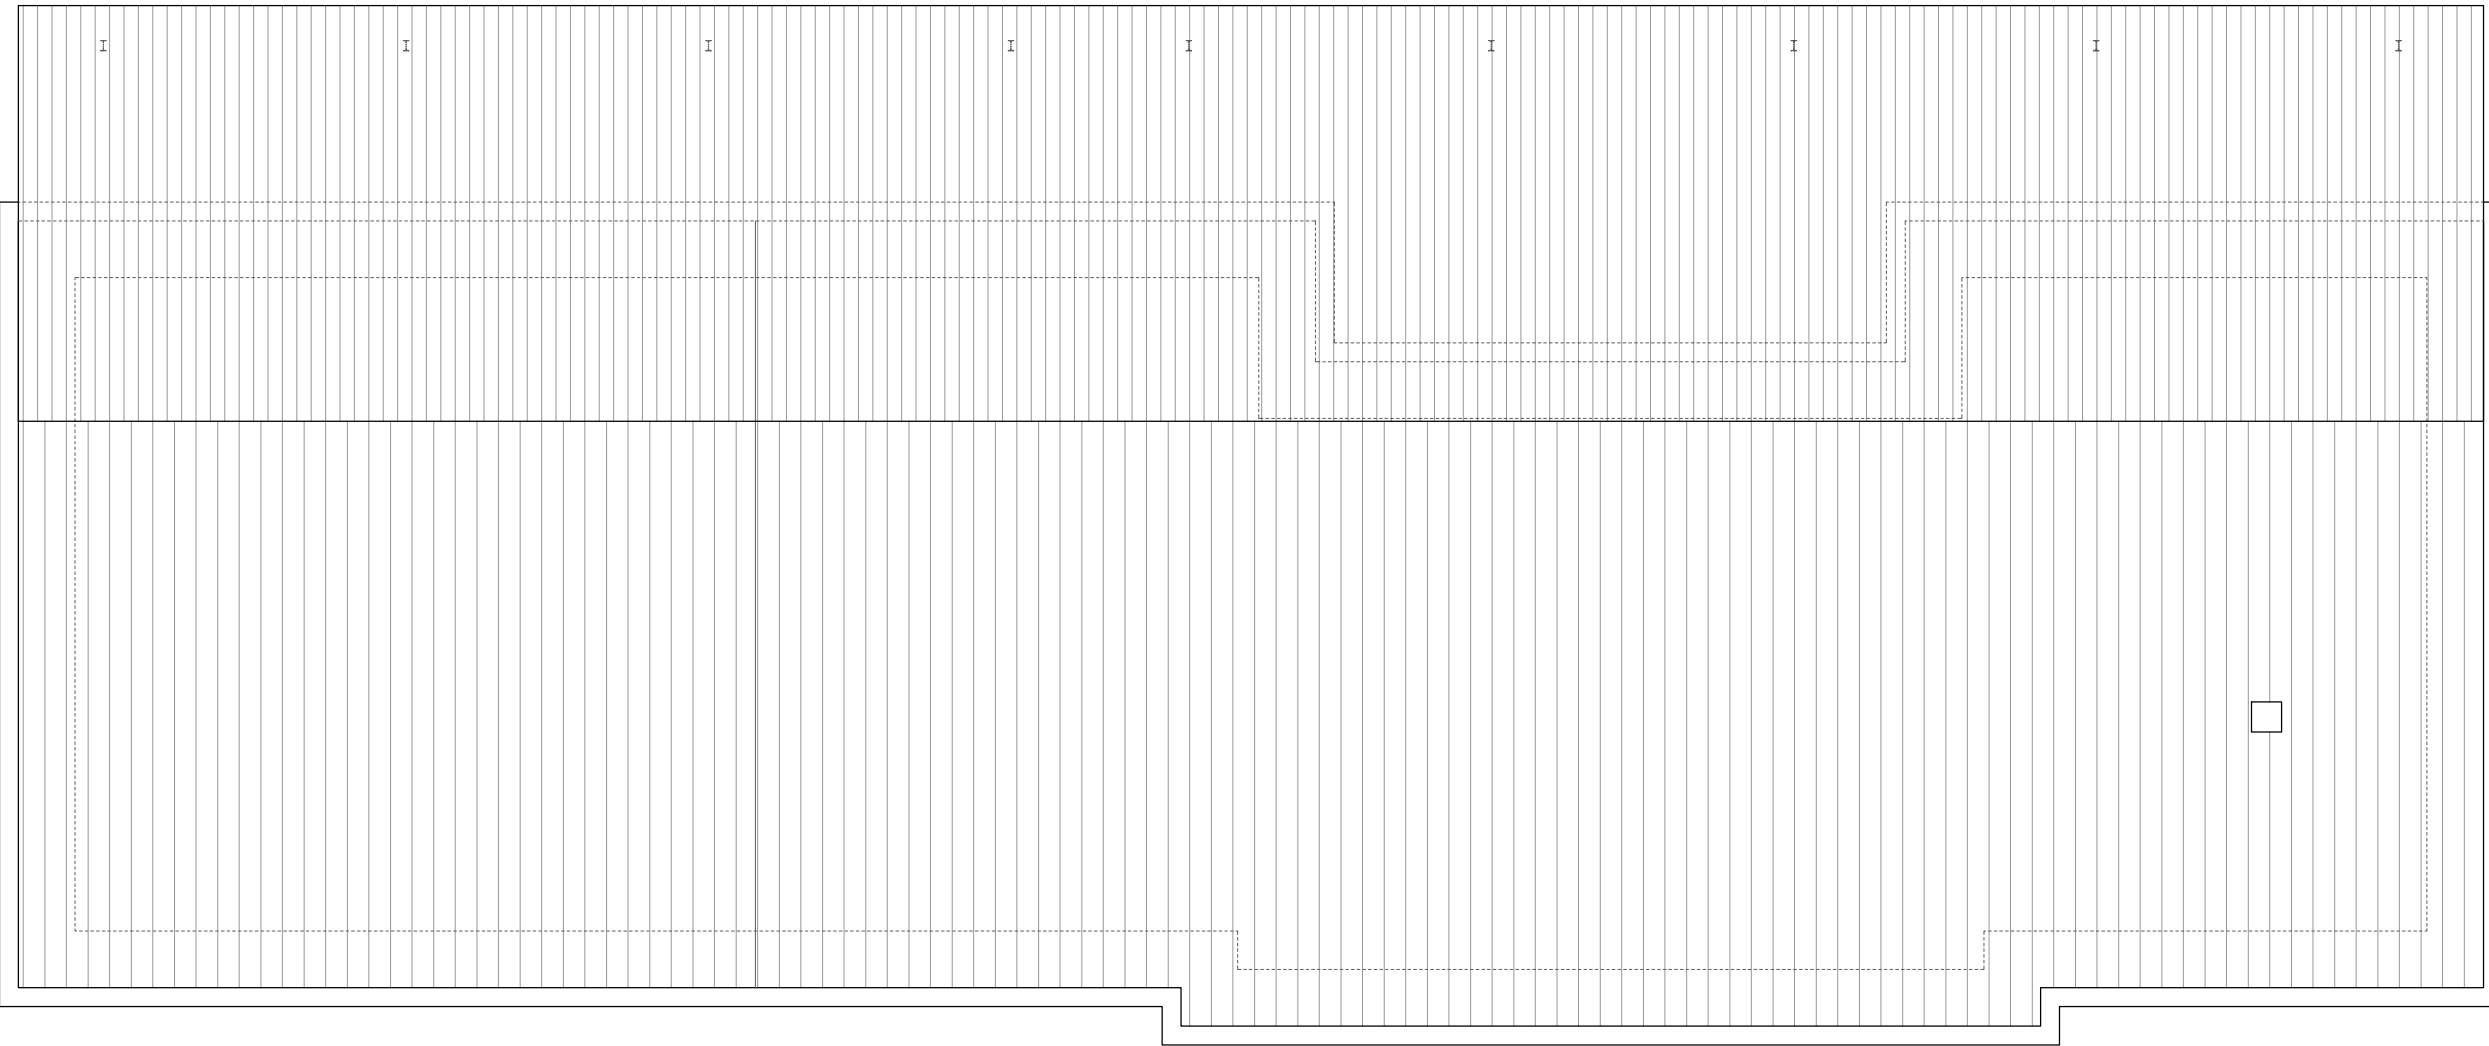

COMUNE DI DOSOLO - PROVINCIA DI MANTOVA

PROGETTO DI ADEGUAMENTO IMPIANTISTICO DEI LOCALI AD USO SPOGLIATOI A SERVIZIO DEL CAMPO DA CALCIO COMUNALE
LOTTO 2 - OPERE EDILI CONNESSE AGLI IMPIANTI

COD. ELAB.
AE_009

FASE
PROGETTO ESECUTIVO

AMBITO
ARCHITETTONICO

TITOLO ELAB.
ELABORATI GRAFICI - SDP

PROGETTO ARCHITETTONICO
THOMASVIZZACCHEROARCHITETTO
V.le Lombardia 39/a
46019 - Viadana - MN

scala 1:100

Giugno 2023