




PROSPETTO SUD | 1:100

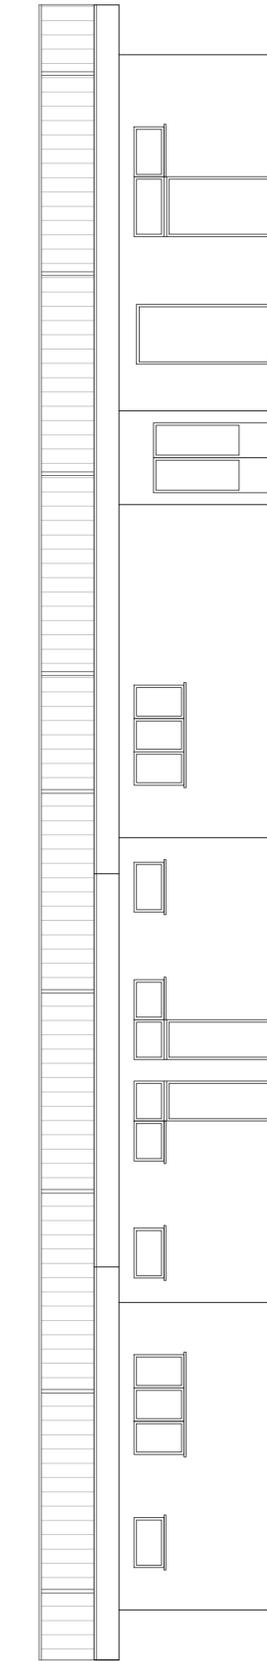


PROSPETTO NORD | 1:100

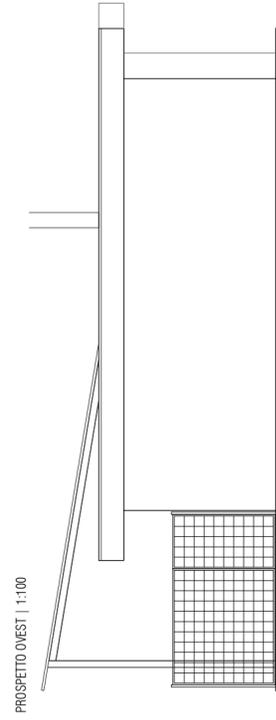



PROSPETTO OVEST | 1:100

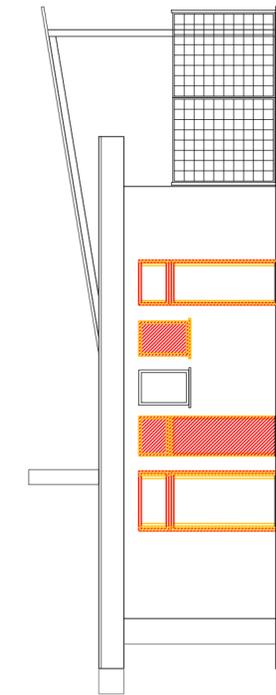

PROSPETTO EST | 1:100

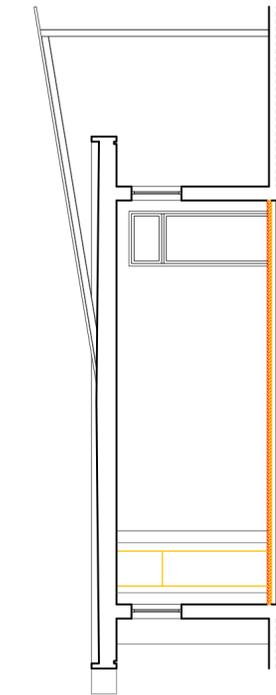

SEZIONE A-A | 1:100

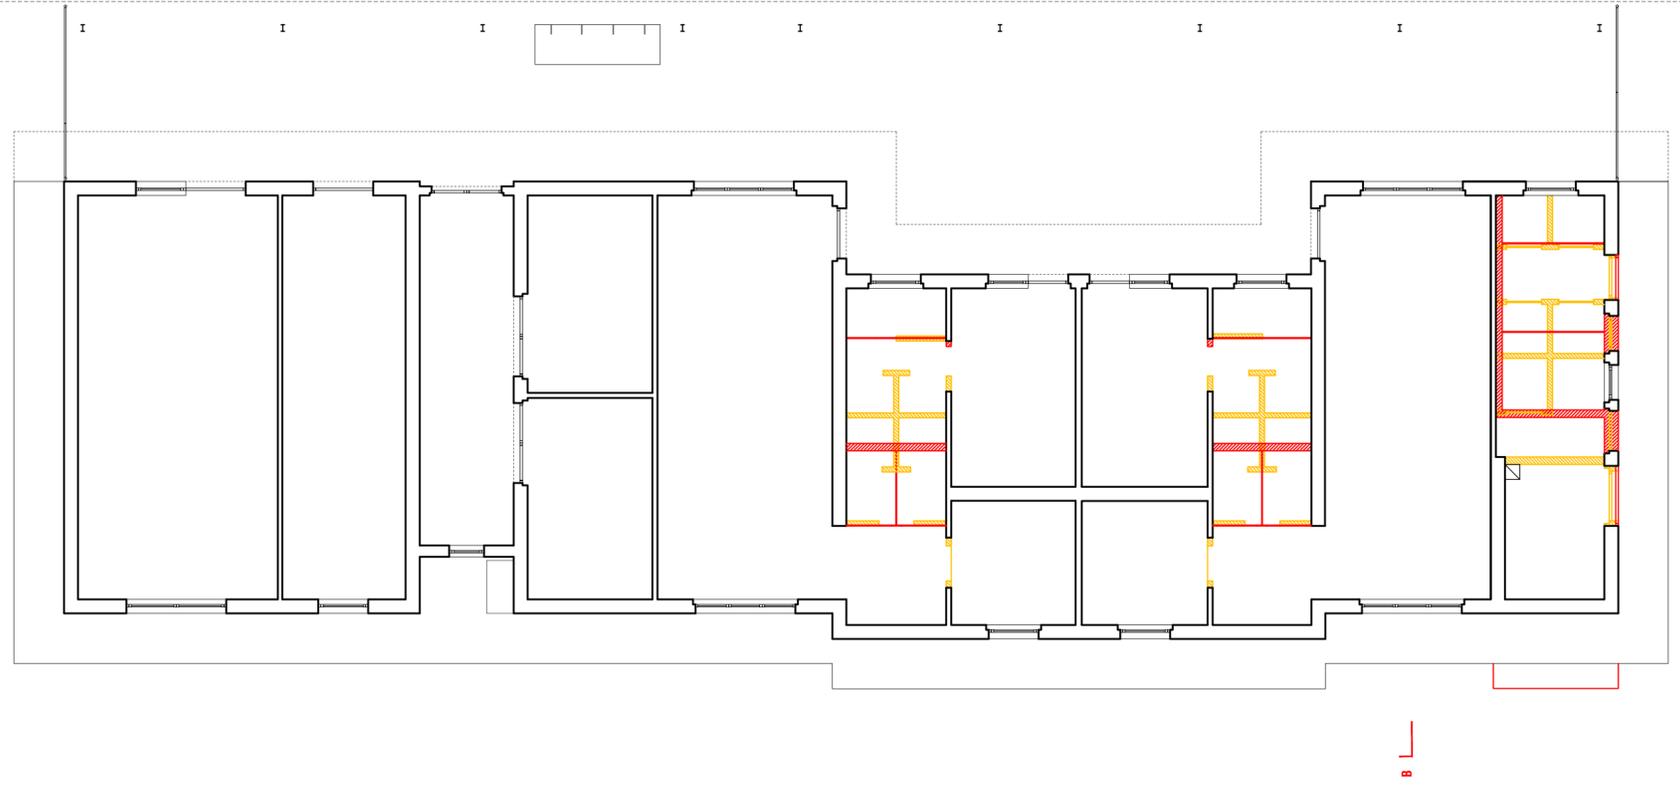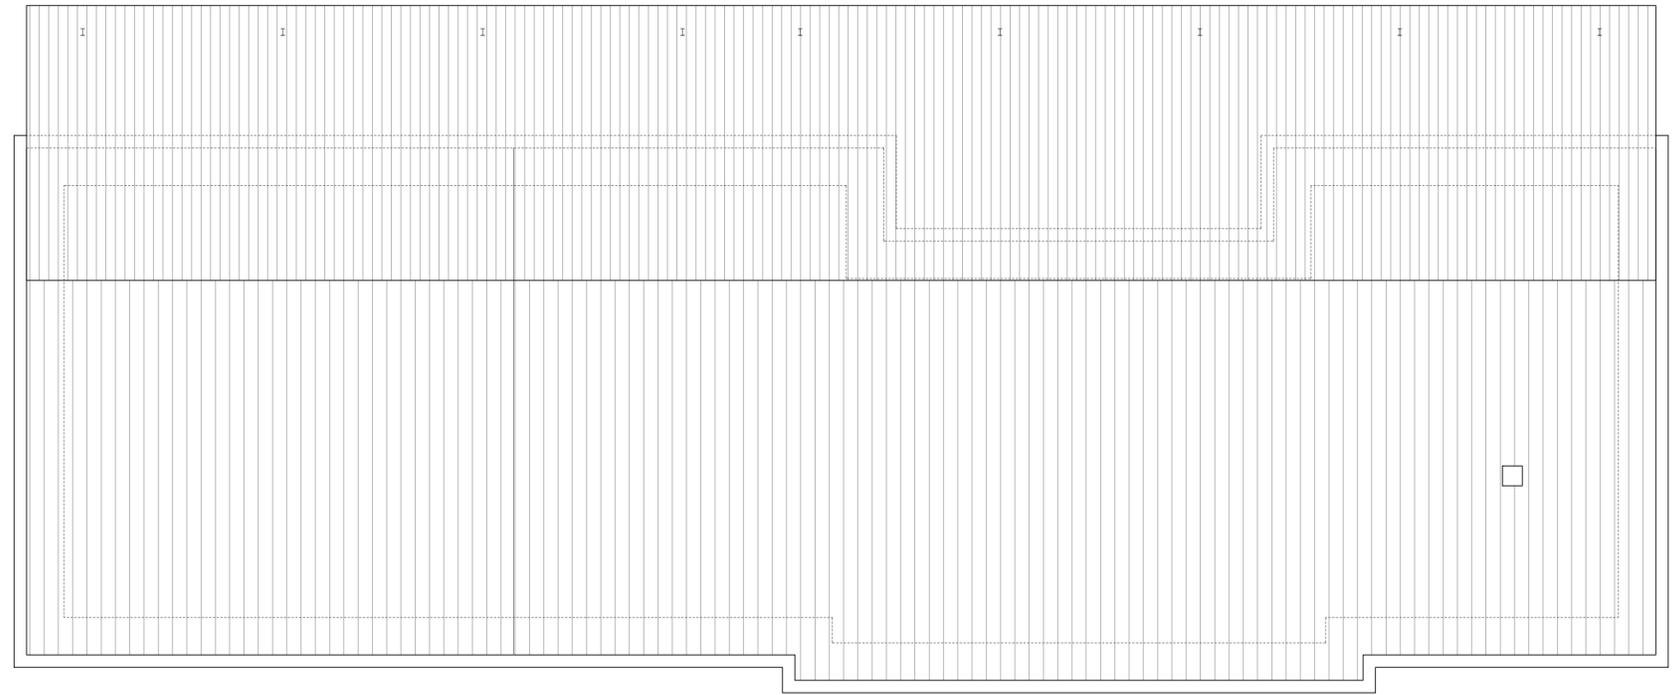

COMUNE DI DOSOLO - PROVINCIA DI MANTOVA

PROGETTO DI ADEGUAMENTO IMPIANTISTICO DEI LOCALI AD USO SPOGLIATOI A SERVIZIO DEL CAMPO DA CALCIO COMUNALE LOTTO 2 - OPERE EDILI CONNESSE AGLI IMPIANTI

PROGETTO ARCHITETTONICO THOMASVIZZACCHEROARCHITETTO Via Lombardia 39/a 46019 - Viadana - MN

COD. ELAB. **AE_010**

FASE PROGETTO ESECUTIVO

AMBITO ARCHITETTONICO

TITOLO ELAB. ELABORATI GRAFICI - SDC

scala 1:100

Giugno 2023