



NORD

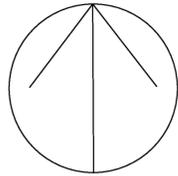

PLANIMETRIA GENERALE CON DISEGNO DI PROGETTO

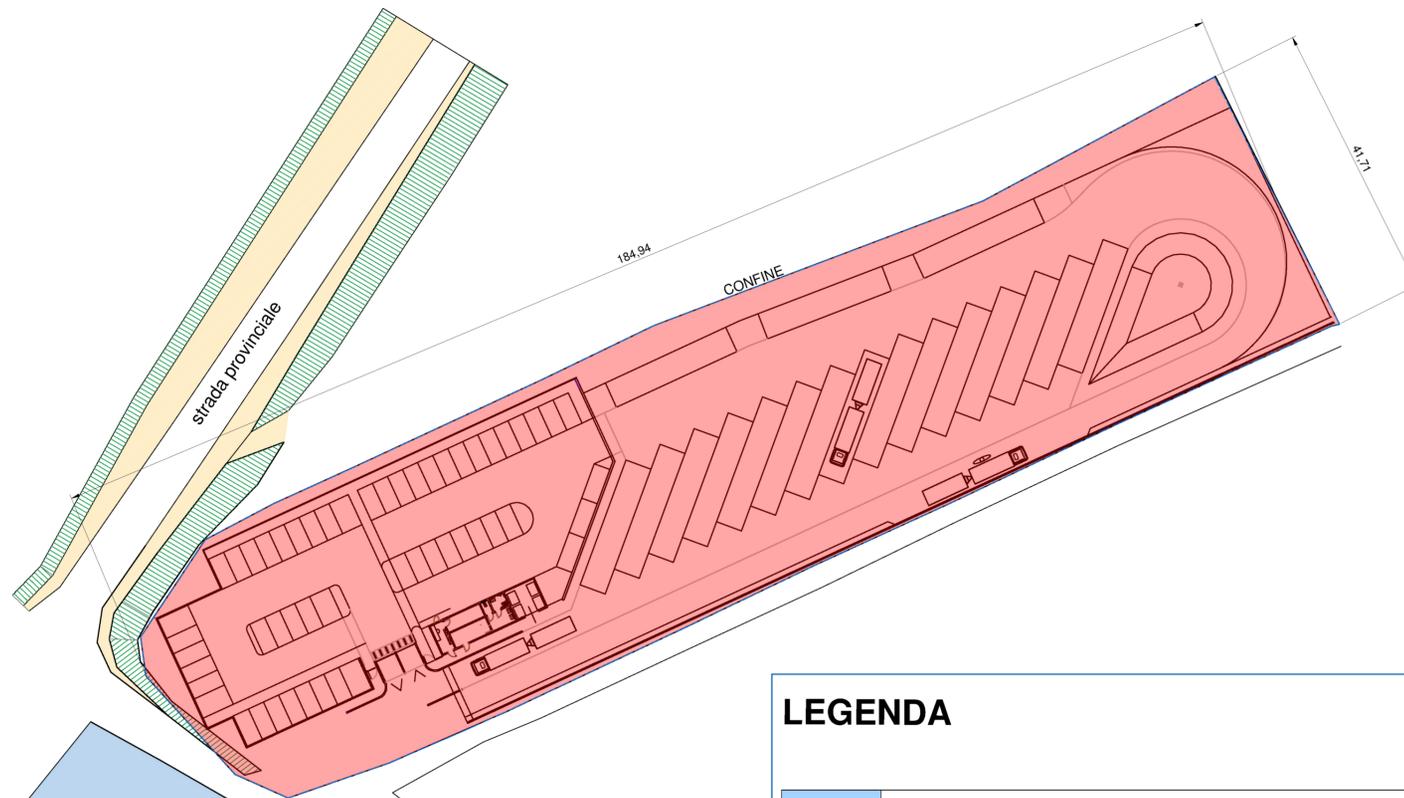

LEGENDA

- AREA DI PROPRIETA' F.LLI BEDOGNA srl IN AMBITO PRODUTTIVO - UTILIZZO: PRODUZIONE, UFFICI, PARCHEGGI, MAGAZZINI PRODOTTI FINITI ALL'APERTO. SUPERFICIE FONDIARIA mq. 60.434 SUPERFICIE COPERTA mq. 15.480**
- AREA DI PROPRIETA' F.LLI BEDOGNA srl IN AMBITO AGRICOLO - UTILIZZO: PARCHEGGI MAESTRANZE E AUTOTRENI PER IL TRASPORTO NAZIONALE E INTERNAZIONALE, SERVIZI. SUPERFICIE FONDIARIA mq. 7.472 SUPERFICIE COPERTA mq. 62.50**

COMUNE DI DOSOLO
PROVINCIA DI MANTOVA



Bedogna F.lli srl
via Provinciale Nord 66
46030 Dosolo, MN
tel. 0375 838112
info@bedogna.it

PROGETTO PER LA REALIZZAZIONE DI UN PARCHEGGIO SCOPERTO PER AUTOCARRI, AUTOVEICOLI, CICLI E MOTO A SERVIZIO DELLO STABILIMENTO DI DOSOLO DELLA DITTA IMBALLAGGI F.LLI BEDOGNA srl

IL PROGETTO E' PREVISTO IN VARIANTE ALLE DESTINAZIONI DEL P.G.T. VIGENTE IN FORZA DEL D.P.R. 160/2010 E VIENE PRESENTATO COME SCIA CONTESTUALE ALLA COMUNICAZIONE UNICA "IMPRESA IN UN GIORNO"

2

**PLANIMETRIA GENERALE
CON NUOVO PARCHEGGIO**

SCALA 1:500

FORMATO DI STAMPA A1

PROGETTISTA: ARCHITETTO VITTORIO VALPONDI

via Enrico Toti 47/B 46029 SUZZARA (MANTOVA)
tel. +39 335 600 8102 mail to : vittorio@valpondi.it
mailpec: vittorio.valpondi1@archiworldpec.it
CF: VLPO VTR 55M20 D704 O P.iva: 01358500203

