


Planimetria generale con sezioni ambientali
SCALA 1:200

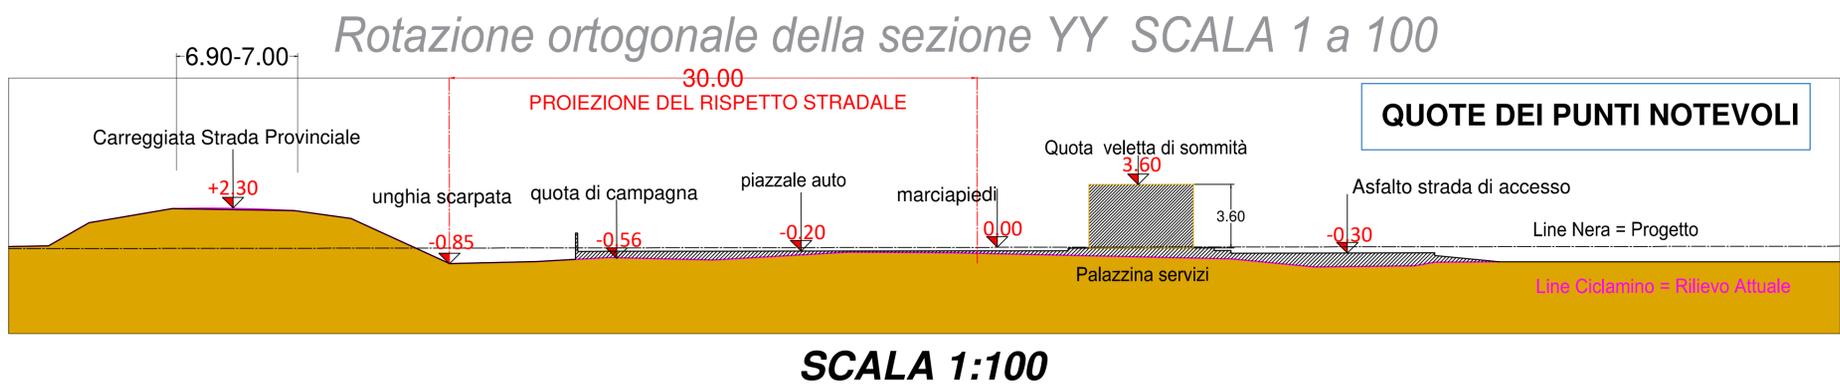

Rotazione ortogonale della sezione YY **SCALA 1 a 100**

SCALA 1:100

COMUNE DI DOSOLO	PROVINCIA DI MANTOVA
BEDOGNA CORPORATE	Bedogna F.lli srl
BEDOGNA IMBALLAGGI	via Provinciale Nord 66 46030 Dosolo, MN tel. 0375 838112 info@bedogna.it
<p>PROGETTO PER LA REALIZZAZIONE DI UN PARCHEGGIO SCOPERTO PER AUTOCARRI, AUTOVEICOLI, CICLI E MOTO A SERVIZIO DELLO STABILIMENTO DI DOSOLO DELLA DITTA IMBALLAGGI F.LLI BEDOGNA srl</p> <p>IL PROGETTO E' PREVISTO IN VARIANTE ALLE DESTINAZIONI DEL P.G.T. VIGENTE IN FORZA DEL D.P.R. 160/2010 E VIENE PRESENTATO COME SCIA CONTESTUALE ALLA COMUNICAZIONE UNICA "IMPRESA IN UN GIORNO"</p>	
4	SEZIONI AMBIENTALI E DETTAGLI PAVIMENTAZIONE PIAZZALE
SCALA 1:200, 1:100	FORMATO DI STAMPA A1

PROGETTISTA: ARCHITETTO VITTORIO VALPONDI

via Enrico Toti 47/B 46029 SUZZARA (MANTOVA)
tel. +39 335 600 8102 mail to : vittorio@valpondi.it
mailpec: vittorio.valpondi1@archiworldpec.it
CF: VLPO VTR 55M20 D704 O P.iva: 01358500203

