

PROVINCIA DI MANTOVA
COMUNE DI DOSOLO (MN)

COMMITTENTE

COMUNE DI DOSOLO
Piazza Garibaldi n. 3
46030 Dosolo (MN)

PROGETTO

ADEGUAMENTO E MESSA IN SICUREZZA TRATTI STRADALI COMUNALI

Dosolo - Villastrada

DIRIGENTE DELL'AREA TECNICA

-

RESPONSABILE DEL PROCEDIMENTO

Arch. Riccardo Belfanti
(Comune di Dosolo)

TITOLO

ELABORATI GRAFICI

DATA	SCALA
Novembre 2023	-

EMISSIONE: PROGETTO ESECUTIVO

ELAB. NO.	REV.
09	-

PROGETTAZIONE ARCHITETTONICA E DIREZIONE LAVORI

Arch. Riccardo Belfanti
UFFICIO TECNICO COMUNALE

COORDINAMENTO DELLA SICUREZZA

Arch. Riccardo Belfanti
lavoripubblici@comune.dosolo.mn.it

Tutte le misure devono essere verificate in sito dall'impresa.
Dovranno essere verificate eventuali interferenze,
problematiche e la rispondenza con le tavole architettoniche.
Prima della realizzazione di tutte le lavorazioni, l'impresa è
tenuta a rilevare le misure sul luogo e redigere i costruttivi di
officina da sottoporre alla D.L.



PROVINCIA DI MANTOVA
COMUNE DI DOSOLO (MN)

COMMITTENTE

COMUNE DI DOSOLO
Piazza Garibaldi n. 3
46030 Dosolo (MN)

PROGETTO

ADEGUAMENTO E MESSA IN SICUREZZA TRATTI STRADALI COMUNALI

DIRIGENTE DELL'AREA TECNICA

RESPONSABILE DEL PROCEDIMENTO

Arch. Riccardo Belfanti
(Comune di Dosolo)

TITOLO

INQUADRAMENTO - DOSOLO

DATA
Novembre 2023

SCALA
1:2000



EMISSIONE: PROGETTO ESECUTIVO

ELAB. NO.

REV.

09.1

-


PROGETTAZIONE ARCHITETTONICA E DIREZIONE LAVORI

Arch. Riccardo Belfanti
UFFICIO TECNICO COMUNALE

COORDINAMENTO DELLA SICUREZZA

Arch. Riccardo Belfanti
lavoripubblici@comune.dosolo.mn.it

Tutte le misure devono essere verificate in sito dall'impresa. Dovranno essere verificate eventuali interferenze, problematiche e la rispondenza con le tavole architettoniche. Prima della realizzazione di tutte le lavorazioni, l'impresa è tenuta a rilevare le misure sul luogo e redigere i costruttivi di officina da sottoporre alla D.L.

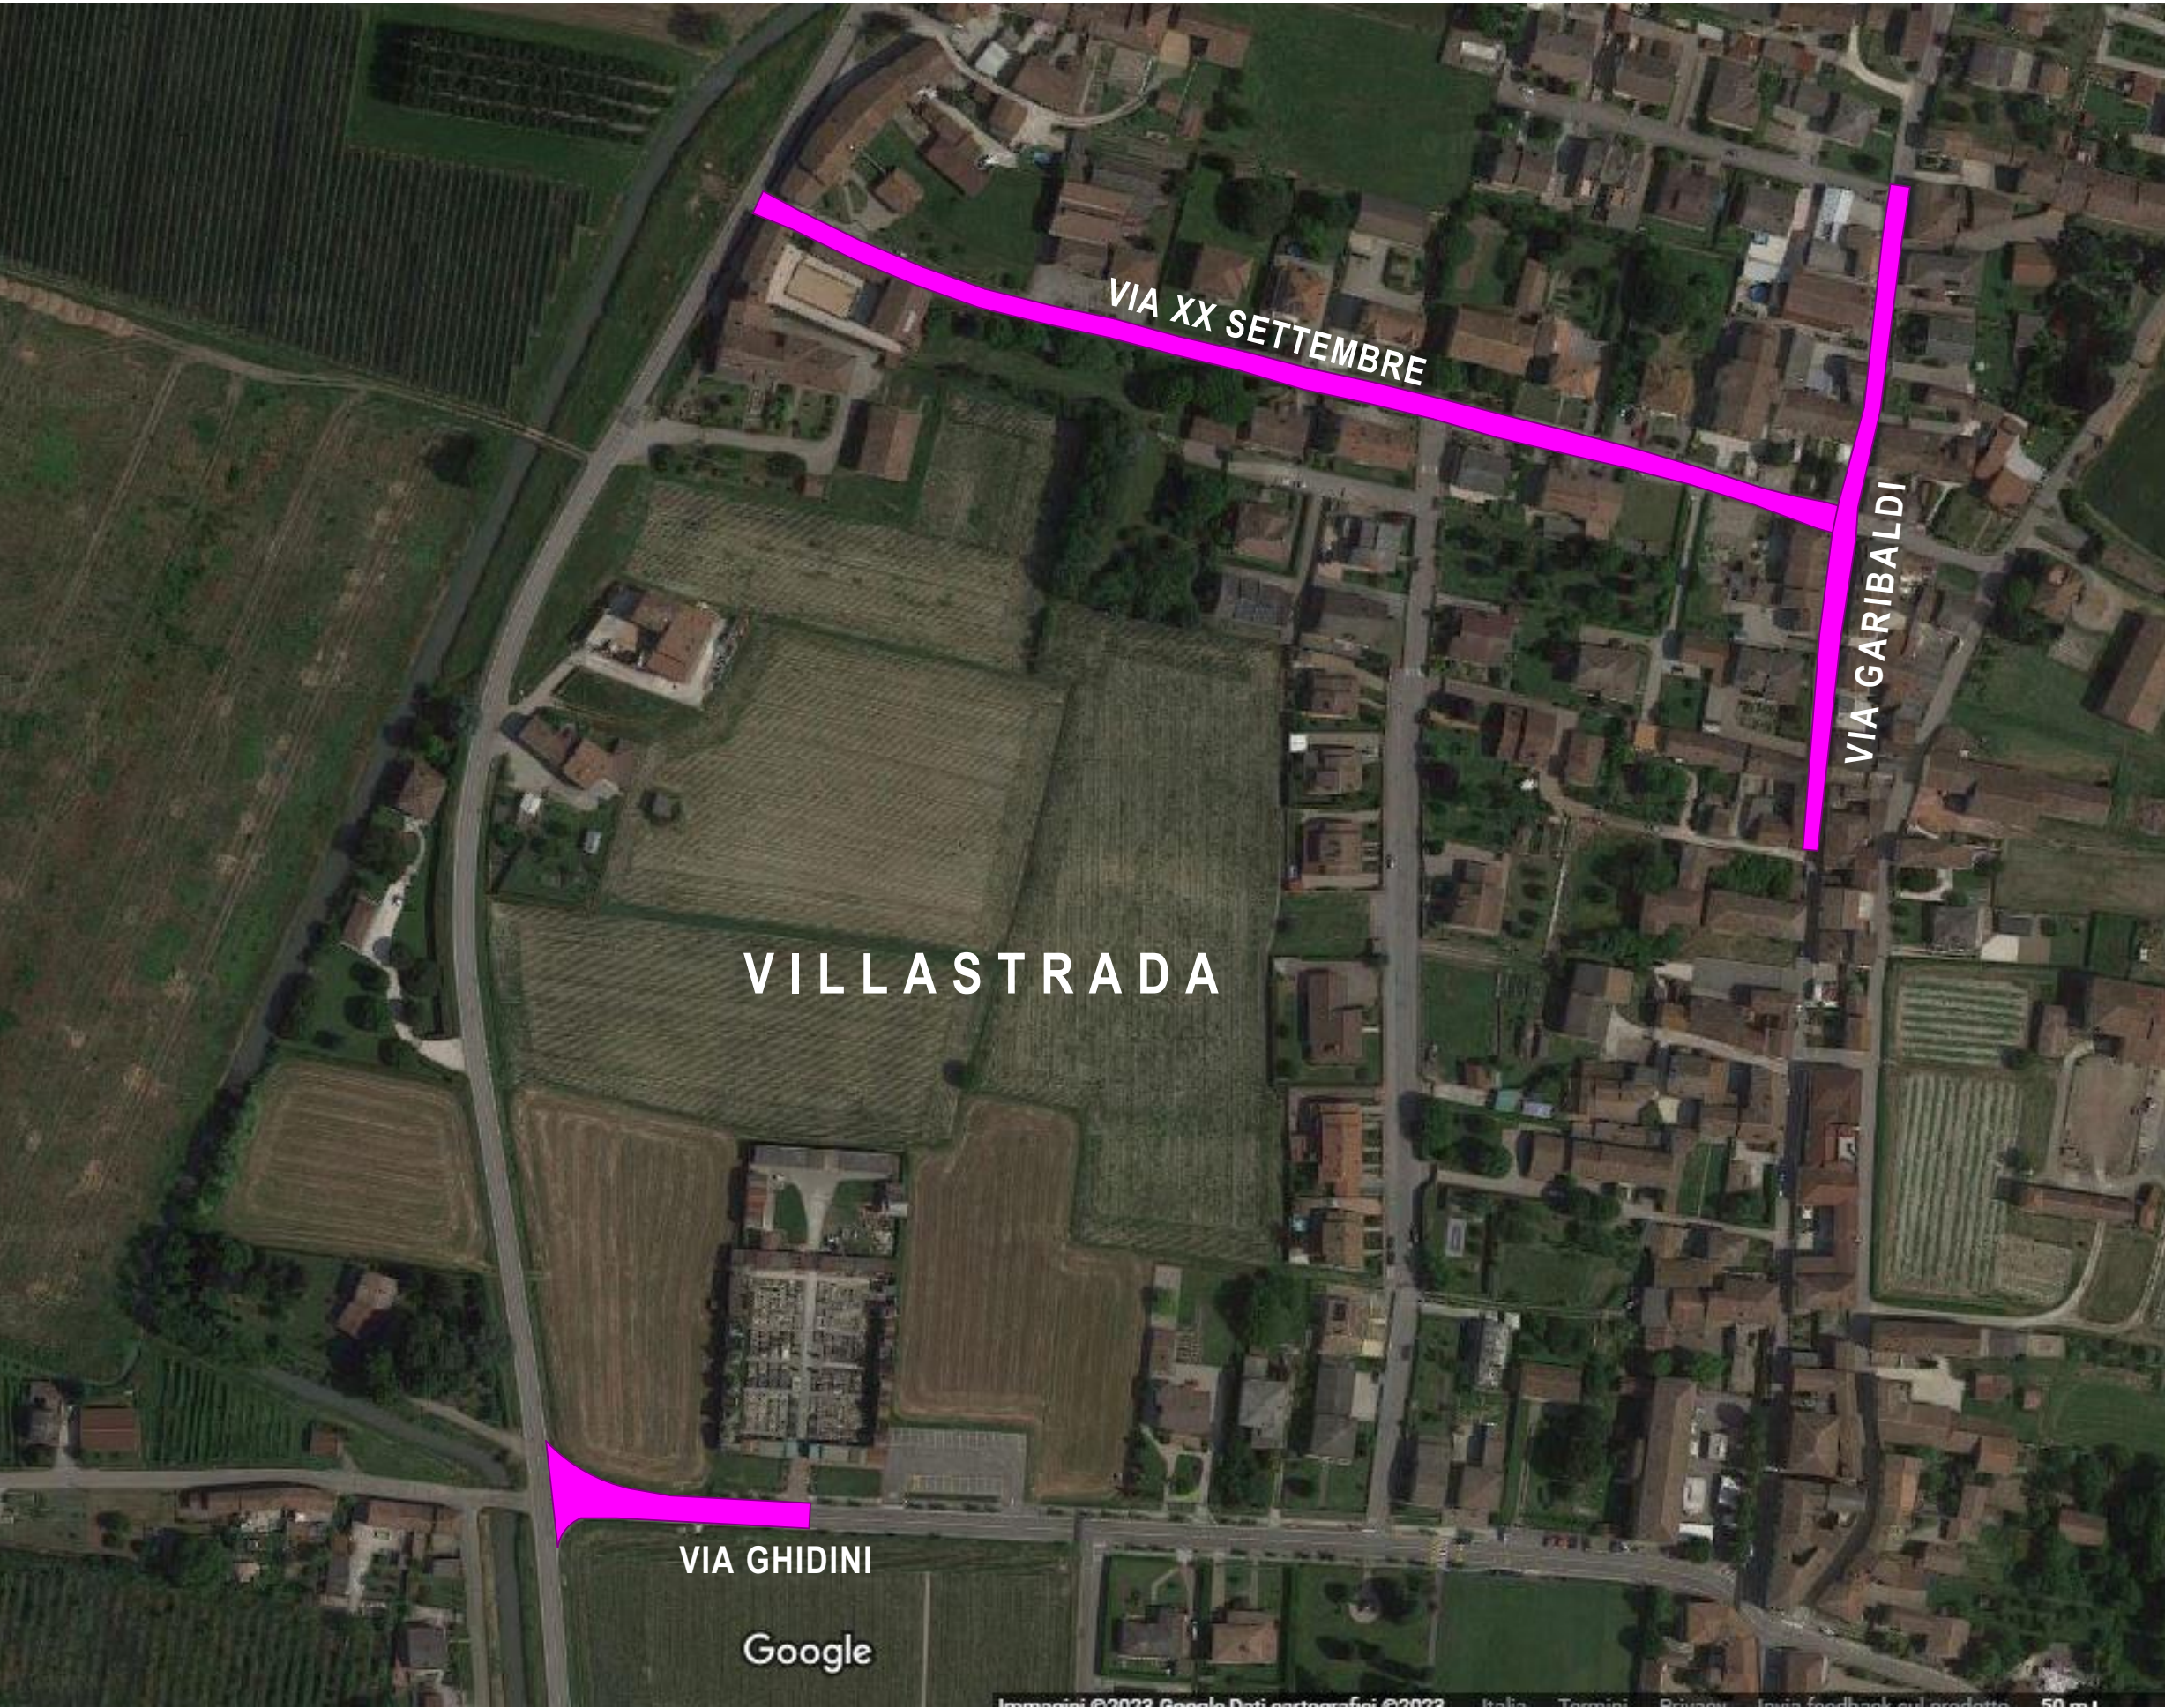

PROVINCIA DI MANTOVA
COMUNE DI DOSOLO (MN)

COMMITTENTE

COMUNE DI DOSOLO
Piazza Garibaldi n. 3
46030 Dosolo (MN)

PROGETTO

**ADEGUAMENTO E MESSA IN
SICUREZZA TRATTI STRADALI
COMUNALI**

DIRIGENTE DELL'AREA TECNICA

RESPONSABILE DEL PROCEDIMENTO

Arch. Riccardo Belfanti
(Comune di Dosolo)

TITOLO

**INQUADRAMENTO -
VILLA STRADA**

DATA
Novembre 2023

SCALA
1:2000



EMISSIONE: PROGETTO ESECUTIVO

ELAB. NO.

REV.

09.2

-

PROGETTAZIONE ARCHITETTONICA E DIREZIONE LAVORI

Arch. Riccardo Belfanti
UFFICIO TECNICO COMUNALE

COORDINAMENTO DELLA SICUREZZA

Arch. Riccardo Belfanti
lavoripubblici@comune.dosolo.mn.it

Tutte le misure devono essere verificate in sito dall'impresa. Dovranno essere verificate eventuali interferenze, problematiche e la rispondenza con le tavole architettoniche. Prima della realizzazione di tutte le lavorazioni, l'impresa è tenuta a rilevare le misure sul luogo e redigere i costruttivi di officina da sottoporre alla D.L.

Tutte le misure devono essere verificate in sito dall'impresa. Dovranno essere verificate eventuali interferenze, problematiche e la rispondenza con le tavole architettoniche. Prima della realizzazione di tutte le lavorazioni, l'impresa è tenuta a rilevare le misure sul luogo e redigere i costruttivi di officina da sottoporre alla D.L.





FOTO 1



FOTO 2



FOTO 3



FOTO 4



PROVINCIA DI MANTOVA
COMUNE DI DOSOLO (MN)

COMMITTENTE

COMUNE DI DOSOLO
Piazza Garibaldi n. 3
46030 Dosolo (MN)

PROGETTO

ADEGUAMENTO E MESSA IN SICUREZZA TRATTI STRADALI COMUNALI

DIRIGENTE DELL'AREA TECNICA

RESPONSABILE DEL PROCEDIMENTO

Arch. Riccardo Belfanti
(Comune di Dosolo)

TITOLO

INCROCIO VIA ANSELMA - VIA FRATI-VIA CERTOSA

DATA
Novembre 2023

SCALA
1:1000



EMISSIONE: PROGETTO ESECUTIVO

ELAB. NO.

REV.

09.4

-

PROGETTAZIONE ARCHITETTONICA E DIREZIONE LAVORI

Arch. Riccardo Belfanti
UFFICIO TECNICO COMUNALE

COORDINAMENTO DELLA SICUREZZA

Arch. Riccardo Belfanti
lavoripubblici@comune.dosolo.mn.it

Tutte le misure devono essere verificate in sito dall'impresa. Dovranno essere verificate eventuali interferenze, problematiche e la rispondenza con le tavole architettoniche. Prima della realizzazione di tutte le lavorazioni, l'impresa è tenuta a rilevare le misure sul luogo e redigere i costruttivi di officina da sottoporre alla D.L.



FOTO 1




FOTO 2



FOTO 3



FOTO 4

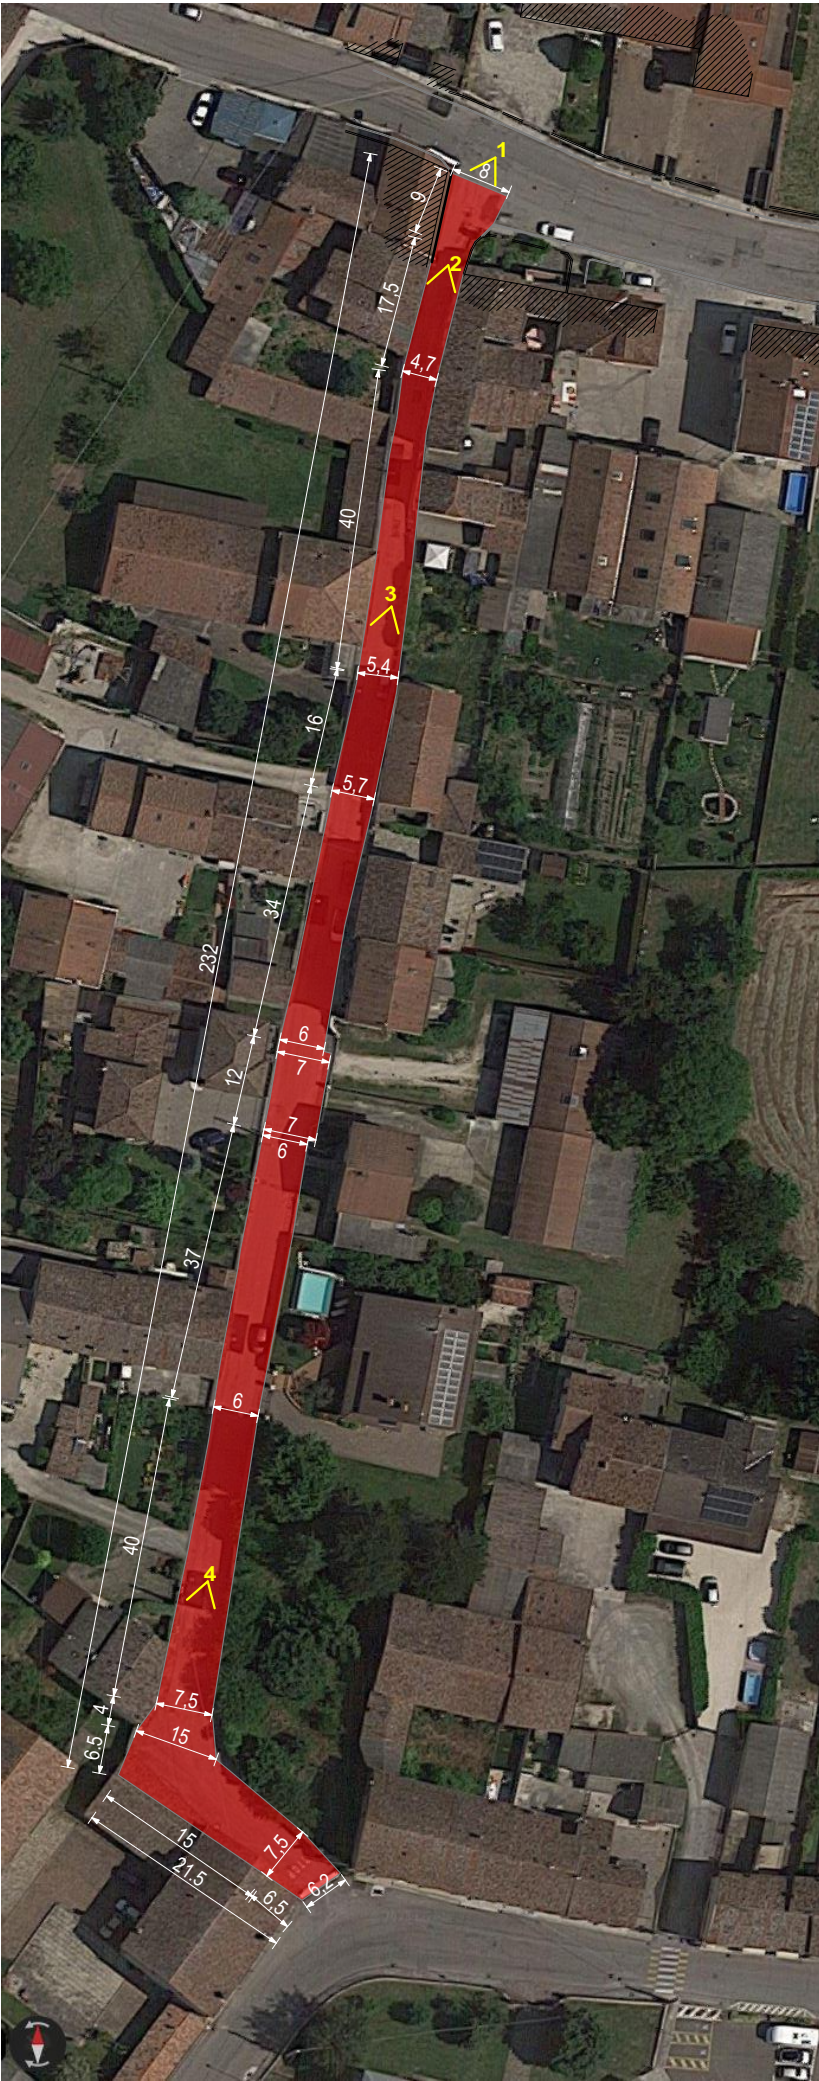

PROVINCIA DI MANTOVA
COMUNE DI DOSOLO (MN)

COMMITTENTE

COMUNE DI DOSOLO
Piazza Garibaldi n. 3
46030 Dosolo (MN)

PROGETTO

ADEGUAMENTO E MESSA IN SICUREZZA TRATTI STRADALI COMUNALI

DIRIGENTE DELL'AREA TECNICA

RESPONSABILE DEL PROCEDIMENTO

Arch. Riccardo Belfanti
(Comune di Dosolo)

TITOLO

VIA MARCONI

DATA
Novembre 2023

SCALA
1:1000



EMISSIONE: PROGETTO ESECUTIVO

ELAB. NO.

REV.

09.5

-

PROGETTAZIONE ARCHITETTONICA E DIREZIONE LAVORI

Arch. Riccardo Belfanti
UFFICIO TECNICO COMUNALE

COORDINAMENTO DELLA SICUREZZA

Arch. Riccardo Belfanti
lavoripubblici@comune.dosolo.mn.it

Tutte le misure devono essere verificate in sito dall'impresa. Dovranno essere verificate eventuali interferenze, problematiche e la rispondenza con le tavole architettoniche. Prima della realizzazione di tutte le lavorazioni, l'impresa è tenuta a rilevare le misure sul luogo e redigere i costruttivi di officina da sottoporre alla D.L.



FOTO 1



FOTO 2



FOTO 3

PROVINCIA DI MANTOVA
COMUNE DI DOSOLO (MN)

COMMITTENTE

COMUNE DI DOSOLO
Piazza Garibaldi n. 3
46030 Dosolo (MN)

PROGETTO

ADEGUAMENTO E MESSA IN SICUREZZA TRATTI STRADALI COMUNALI

DIRIGENTE DELL'AREA TECNICA

RESPONSABILE DEL PROCEDIMENTO

Arch. Riccardo Belfanti
(Comune di Dosolo)

TITOLO

VIA XX SETTEMBRE

DATA
Novembre 2023

SCALA
1:1000



EMISSIONE: PROGETTO ESECUTIVO

ELAB. NO.

REV.

09.6

-

PROGETTAZIONE ARCHITETTONICA E DIREZIONE LAVORI

Arch. Riccardo Belfanti
UFFICIO TECNICO COMUNALE

COORDINAMENTO DELLA SICUREZZA

Arch. Riccardo Belfanti
lavoripubblici@comune.dosolo.mn.it

Tutte le misure devono essere verificate in sito dall'impresa. Dovranno essere verificate eventuali interferenze, problematiche e la rispondenza con le tavole architettoniche. Prima della realizzazione di tutte le lavorazioni, l'impresa è tenuta a rilevare le misure sul luogo e redigere i costruttivi di officina da sottoporre alla D.L.

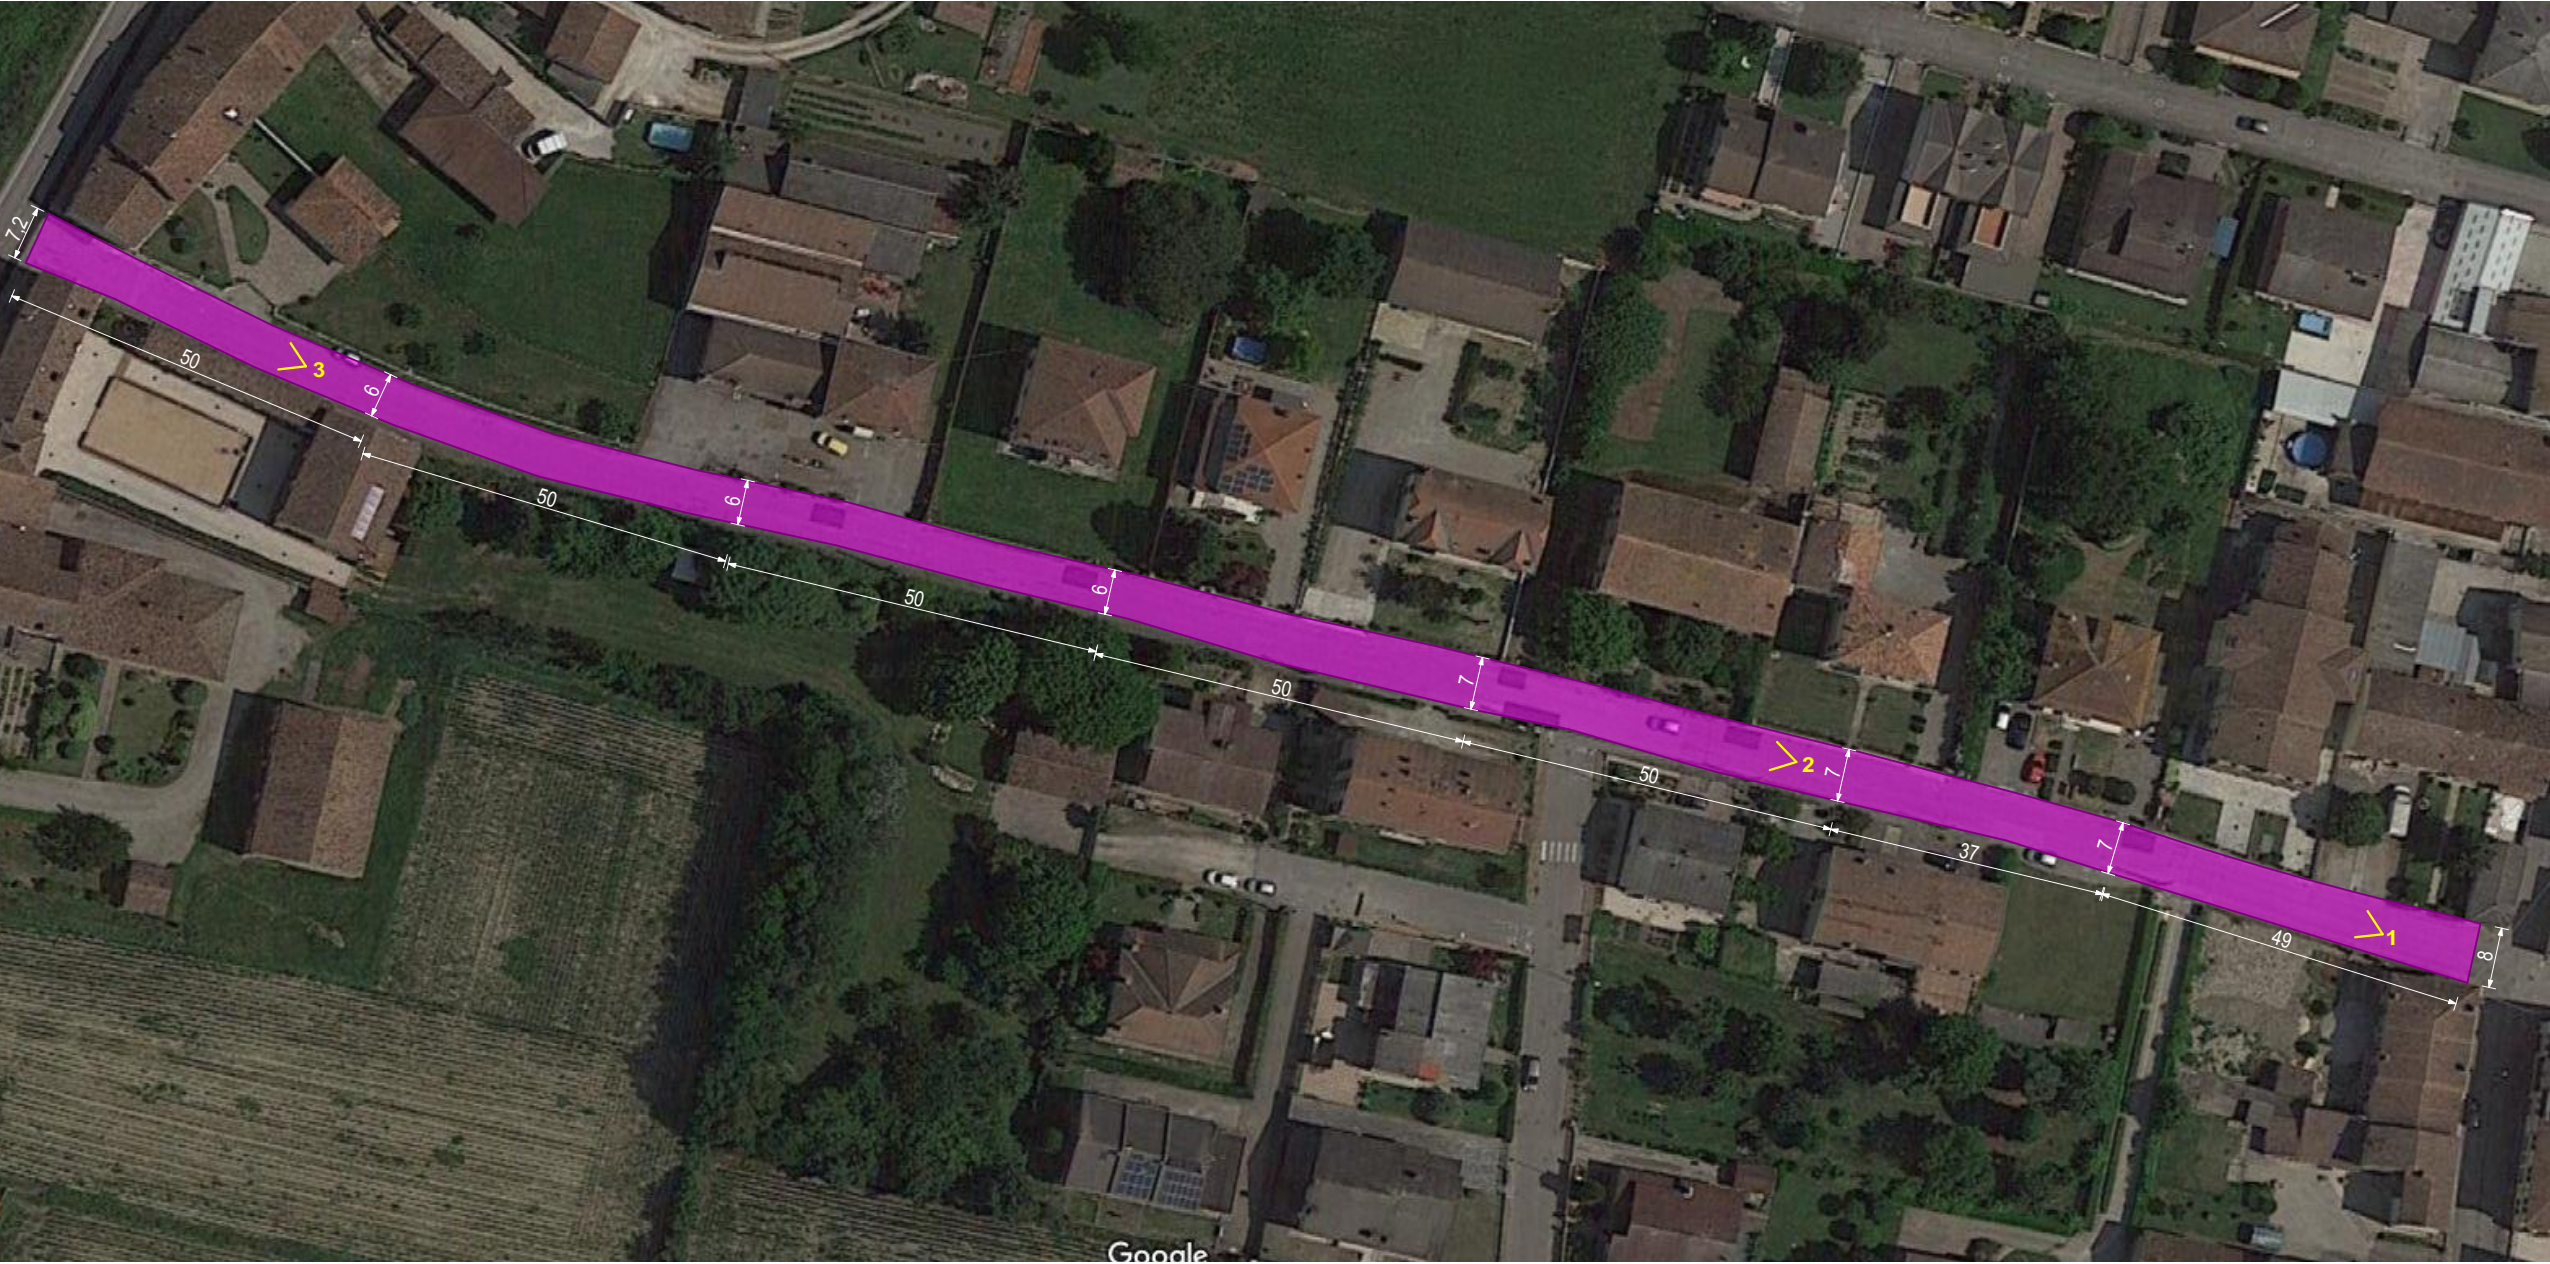




FOTO 1

- COMPLETAMENTO CICLABILE
- MANUTENZIONE TAPPETINO DI USURA STRADALE

FOTO 2



FOTO 3



FOTO 4



PROVINCIA DI MANTOVA
COMUNE DI DOSOLO (MN)

COMMITTENTE

COMUNE DI DOSOLO
Piazza Garibaldi n. 3
46030 Dosolo (MN)

PROGETTO

ADEGUAMENTO E MESSA IN SICUREZZA TRATTI STRADALI COMUNALI

DIRIGENTE DELL'AREA TECNICA

RESPONSABILE DEL PROCEDIMENTO

Arch. Riccardo Belfanti
(Comune di Dosolo)

TITOLO

INCROCIO VIA GHIDINI- SP57 - CICLABILE

DATA
Novembre 2023

SCALA
1:500



EMISSIONE: PROGETTO ESECUTIVO

ELAB. NO.

REV.

09.7

-

PROGETTAZIONE ARCHITETTONICA E DIREZIONE LAVORI

Arch. Riccardo Belfanti
UFFICIO TECNICO COMUNALE

COORDINAMENTO DELLA SICUREZZA

Arch. Riccardo Belfanti
lavoripubblici@comune.dosolo.mn.it

Tutte le misure devono essere verificate in sito dall'impresa. Dovranno essere verificate eventuali interferenze, problematiche e la rispondenza con le tavole architettoniche. Prima della realizzazione di tutte le lavorazioni, l'impresa è tenuta a rilevare le misure sul luogo e redigere i costruttivi di officina da sottoporre alla D.L.



FOTO 1



FOTO 2



FOTO 3



PROVINCIA DI MANTOVA
COMUNE DI DOSOLO (MN)

COMMITTENTE

COMUNE DI DOSOLO
Piazza Garibaldi n. 3
46030 Dosolo (MN)

PROGETTO

ADEGUAMENTO E MESSA IN SICUREZZA TRATTI STRADALI COMUNALI

DIRIGENTE DELL'AREA TECNICA

RESPONSABILE DEL PROCEDIMENTO

Arch. Riccardo Belfanti
(Comune di Dosolo)

TITOLO

VIA GARIBALDI

DATA
Novembre 2023

SCALA
1:1000



EMISSIONE: PROGETTO ESECUTIVO

ELAB. NO.

REV.

09.8

-

PROGETTAZIONE ARCHITETTONICA E DIREZIONE LAVORI

Arch. Riccardo Belfanti
UFFICIO TECNICO COMUNALE

COORDINAMENTO DELLA SICUREZZA

Arch. Riccardo Belfanti
lavoripubblici@comune.dosolo.mn.it

Tutte le misure devono essere verificate in sito dall'impresa. Dovranno essere verificate eventuali interferenze, problematiche e la rispondenza con le tavole architettoniche. Prima della realizzazione di tutte le lavorazioni, l'impresa è tenuta a rilevare le misure sul luogo e redigere i costruttivi di officina da sottoporre alla D.L.