

PROVINCIA DI MANTOVA
COMUNE DI DOSOLO (MN)

COMMITTENTE

COMUNE DI DOSOLO
Piazza Garibaldi n. 3
46030 Dosolo (MN)

PROGETTO

ADEGUAMENTO E MESSA IN SICUREZZA TRATTI STRADALI COMUNALI

Correggioverde

DIRIGENTE DELL'AREA TECNICA

-

RESPONSABILE DEL PROCEDIMENTO

Arch. Riccardo Belfanti
(Comune di Dosolo)

TITOLO

ELABORATI GRAFICI

DATA	SCALA
Dicembre 2023	-

EMISSIONE: PROGETTO ESECUTIVO

ELAB. NO.	REV.
04	-

PROGETTAZIONE ARCHITETTONICA E DIREZIONE LAVORI

Arch. Riccardo Belfanti
UFFICIO TECNICO COMUNALE

COORDINAMENTO DELLA SICUREZZA

Arch. Riccardo Belfanti
lavoripubblici@comune.dosolo.mn.it

*Tutte le misure devono essere verificate in sito dall'impresa.
Dovranno essere verificate eventuali interferenze,
problematiche e la rispondenza con le tavole architettoniche.
Prima della realizzazione di tutte le lavorazioni, l'impresa è
tenuta a rilevare le misure sul luogo e redigere i costruttivi di
officina da sottoporre alla D.L.*

COMMITTENTE

COMUNE DI DOSOLO
Piazza Garibaldi n. 3
46030 Dosolo (MN)

PROGETTO

ADEGUAMENTO E MESSA IN SICUREZZA TRATTI STRADALI COMUNALI

Correggioverde

DIRIGENTE DELL'AREA TECNICA

RESPONSABILE DEL PROCEDIMENTO

Arch. Riccardo Belfanti
(Comune di Dosolo)

TITOLO

INQUADRAMENTO

DATA
Dicembre 2023

SCALA
1:2000

EMISSIONE: PROGETTO ESECUTIVO

ELAB. NO.

REV.

4.01

-

PROGETTAZIONE ARCHITETTONICA E DIREZIONE LAVORI

Arch. Riccardo Belfanti
UFFICIO TECNICO COMUNALE

COORDINAMENTO DELLA SICUREZZA

Arch. Riccardo Belfanti
lavoripubblici@comune.dosolo.mn.it

Tutte le misure devono essere verificate in sito dall'impresa. Dovranno essere verificate eventuali interferenze, problematiche e la rispondenza con le tavole architettoniche. Prima della realizzazione di tutte le lavorazioni, l'impresa è tenuta a rilevare le misure sul luogo e redigere i costruttivi di officina da sottoporre alla D.L.





PROVINCIA DI MANTOVA
COMUNE DI DOSOLO (MN)

COMMITTENTE

COMUNE DI DOSOLO
Piazza Garibaldi n. 3
46030 Dosolo (MN)

PROGETTO

**ADEGUAMENTO E MESSA IN
SICUREZZA TRATTI STRADALI
COMUNALI**

Correggioverde

DIRIGENTE DELL'AREA TECNICA

RESPONSABILE DEL PROCEDIMENTO

Arch. Riccardo Belfanti
(Comune di Dosolo)

TITOLO

**VIA FRATTINI- VIA VERDI,
VIA MATTEOTTI**

DATA
Dicembre 2023

SCALA
1:1000

EMISSIONE: PROGETTO ESECUTIVO

ELAB. NO.

REV.

4.02

-

PROGETTAZIONE ARCHITETTONICA E DIREZIONE LAVORI

Arch. Riccardo Belfanti
UFFICIO TECNICO COMUNALE

COORDINAMENTO DELLA SICUREZZA

Arch. Riccardo Belfanti
lavoripubblici@comune.dosolo.mn.it

Tutte le misure devono essere verificate in sito dall'impresa. Dovranno essere verificate eventuali interferenze, problematiche e la rispondenza con le tavole architettoniche. Prima della realizzazione di tutte le lavorazioni, l'impresa è tenuta a rilevare le misure sul luogo e redigere i costruttivi di officina da sottoporre alla D.L.

COMMITTENTE

COMUNE DI DOSOLO
Piazza Garibaldi n. 3
46030 Dosolo (MN)

PROGETTO

ADEGUAMENTO E MESSA IN SICUREZZA TRATTI STRADALI COMUNALI

Correggioverde

DIRIGENTE DELL'AREA TECNICA

RESPONSABILE DEL PROCEDIMENTO

Arch. Riccardo Belfanti
(Comune di Dosolo)

TITOLO

VIA CONFINE



DATA
Dicembre 2023

SCALA
1:1000

EMISSIONE: PROGETTO ESECUTIVO

ELAB. NO.

REV.

4.03

PROGETTAZIONE ARCHITETTONICA E DIREZIONE LAVORI

Arch. Riccardo Belfanti
UFFICIO TECNICO COMUNALE

COORDINAMENTO DELLA SICUREZZA

Arch. Riccardo Belfanti
lavoripubblici@comune.dosolo.mn.it

Tutte le misure devono essere verificate in sito dall'impresa. Dovranno essere verificate eventuali interferenze, problematiche e la rispondenza con le tavole architettoniche. Prima della realizzazione di tutte le lavorazioni, l'impresa è tenuta a rilevare le misure sul luogo e redigere i costruttivi di officina da sottoporre alla D.L.



FOTO 1

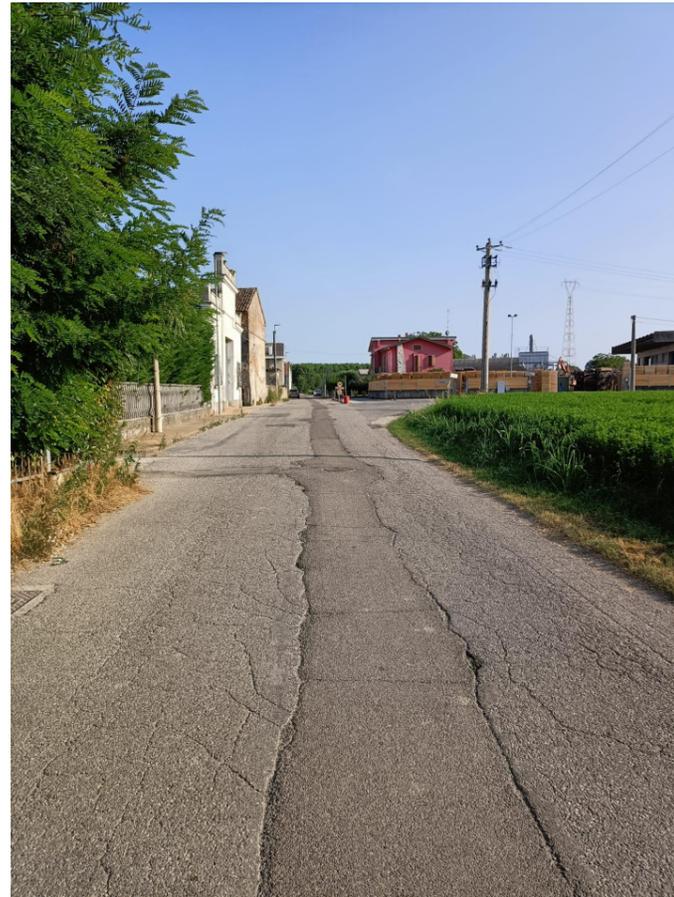


FOTO 2



FOTO 3



FOTO 1

FOTO 2

FOTO 3