


PLANIMETRIA DI PROGETTO TRATTO 1 - scala 1:250

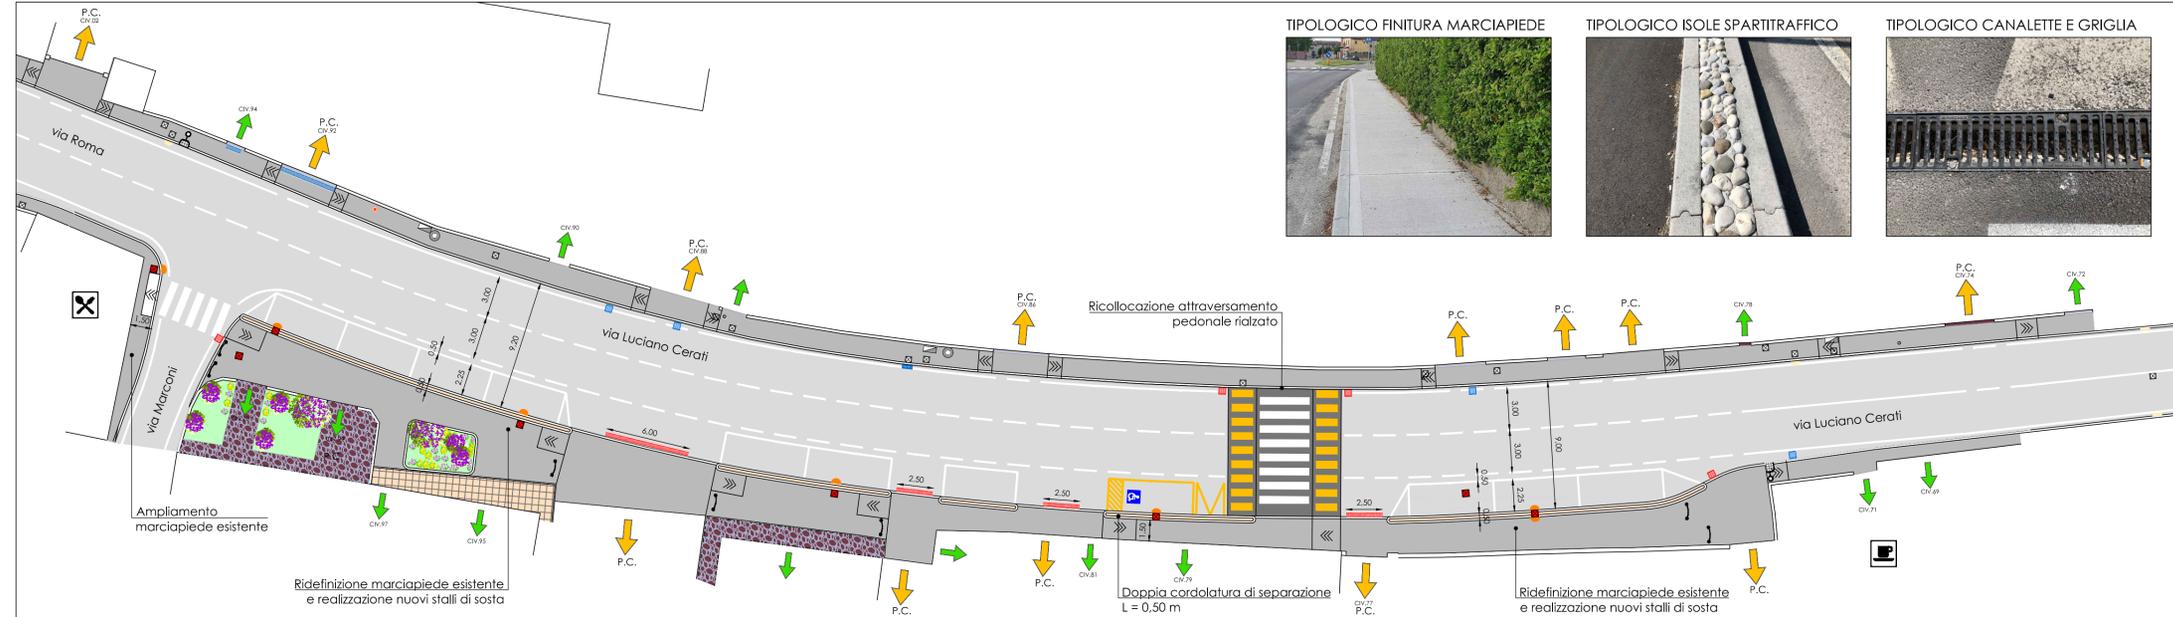


LEGENDA


QUADRO D'UNIONE



PLANIMETRIA DI RAFFRONTO TRATTO 1 - scala 1:250

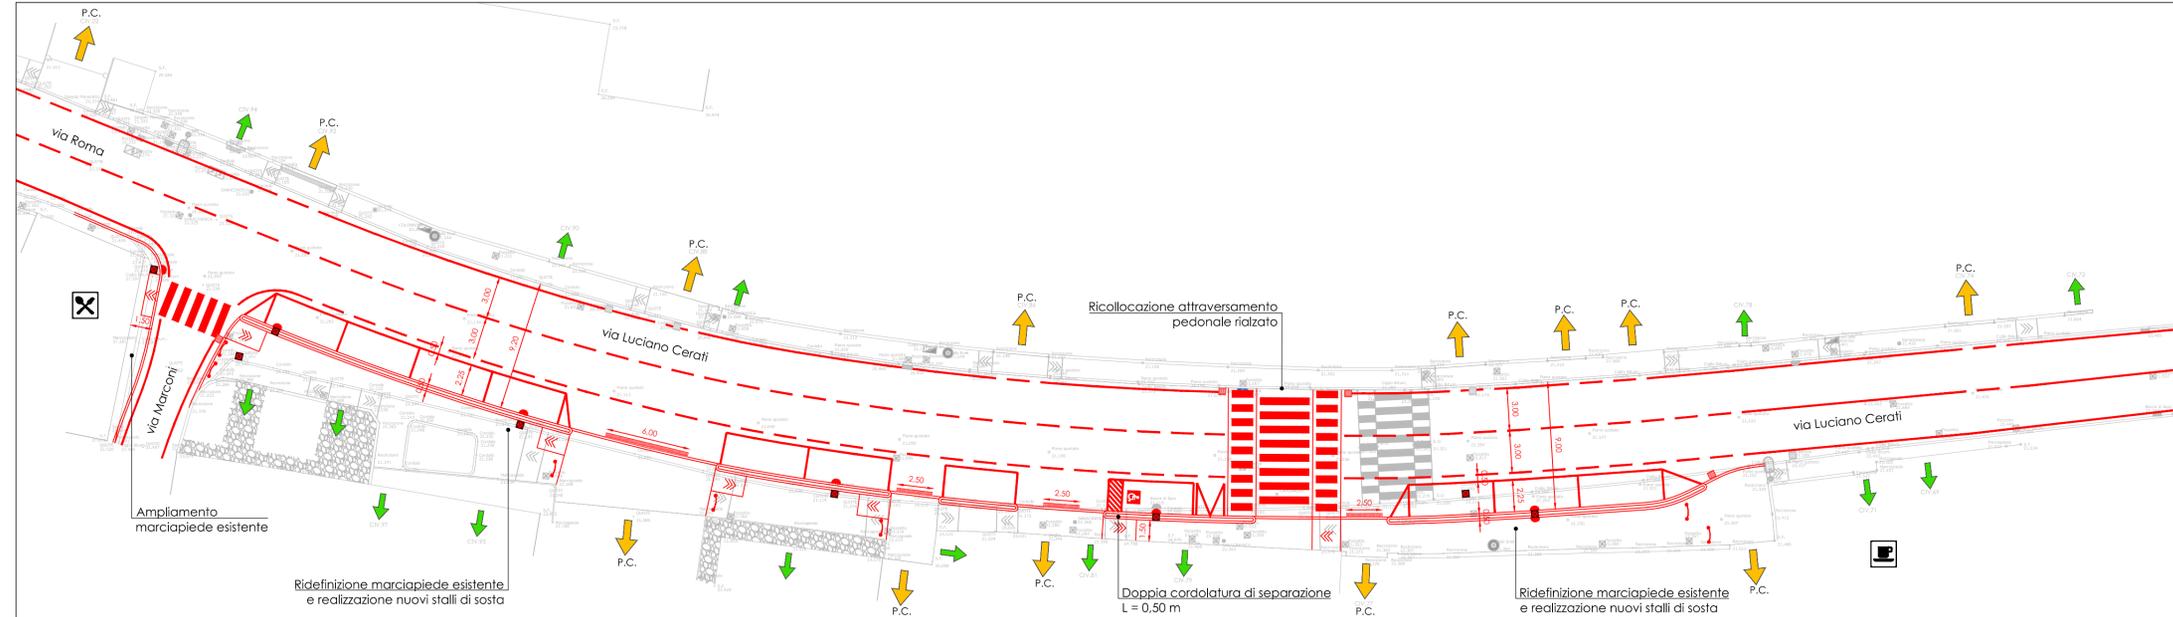

PLANIMETRIA DI PROGETTO TRATTO 2 - scala 1:250

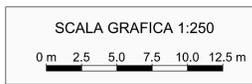

REGIONE LOMBARDIA

PROVINCIA DI MANTOVA



COMUNE DI DOSOLO

RIQUALIFICAZIONE  
VIA LUCIANO CERATI

PROGETTO ESECUTIVO

Elaborato:		Elaborato n°	
<b>PLANIMETRIA DI PROGETTO E RAFFRONTO</b>		<b>3</b>	
Scala:		1:250	
Progettazione: Ingegnere <b>STEFANO ROSSI</b> Via Elio Vittorini n. 15/B 46100 MANTOVA		COMUNE DI DOSOLO SETTORE LAVORI PUBBLICI Il Responsabile: <b>architetto RICCARDO BELFANTI</b>	
Collaboratori: ing. Luca Aprili geom. Gianluca Seghetti			
revisione	data	descrizione	verificato
00	12/2023	Prima emissione	
		approvato	data:
			<b>DICEMBRE 2023</b>