




RETI TECNOLOGICHE (scala 1:1000)

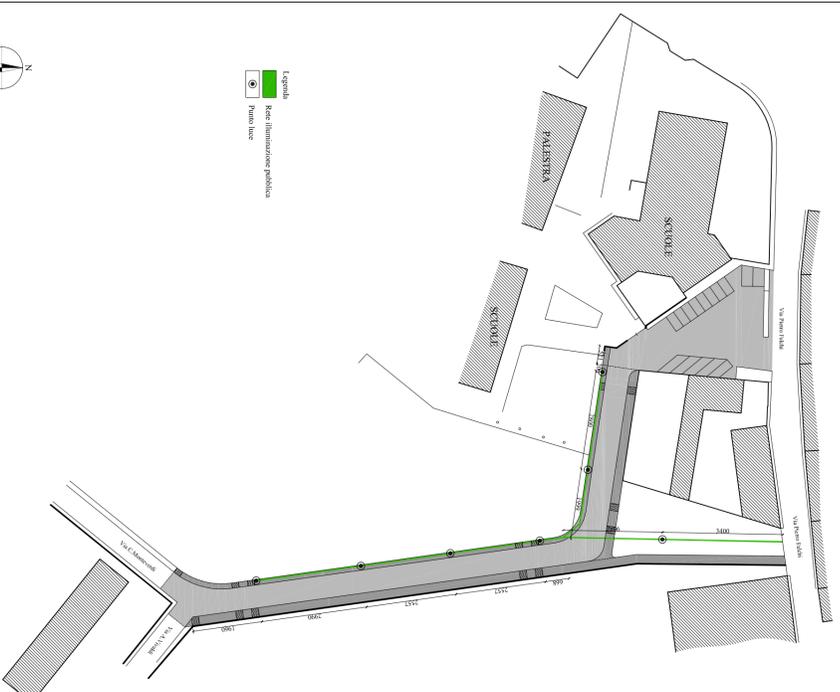

ILLUMINAZIONE PUBBLICA (scala 1:1000)

COMUNE DI DOSOLO

PROVINCIA DI MANTOVA

**VARIANTE IN CORSO D'OPERA**  
 PER LA REALIZZAZIONE DI STRADA DI COLLEGAMENTO FRA VIA C. MONTEVERDI E VIA PIETRO FALCHI PER CONTO DELLO SPETTABILE COMUNE DI DOSOLO



OGGETTO: PLANIMETRIE SERVIZI DI RETE

PROGETTISTA

ELABORATI

DATA: 01/06/2017

SCALA: 1:1000


TAVOLA

VARIANTE IN CORSO D'OPERA:  
 - RETI TECNOLOGICHE  
 - ILLUMINAZIONE PUBBLICA  
 - RETE FOGNARIA

5V

ING. J. NIKO SACCANI  
 Via Gandhi n.9 - 46030 - Dosole (MN)  
 C.F. SCCKNK179C24I826B - P.IVA 0239100204  
 Ordine degli Ingegneri della Provincia di Mantova n.42/B

La presente tavola è soggetta alla legge sul diritto d'autore. È vietata la sua riproduzione.

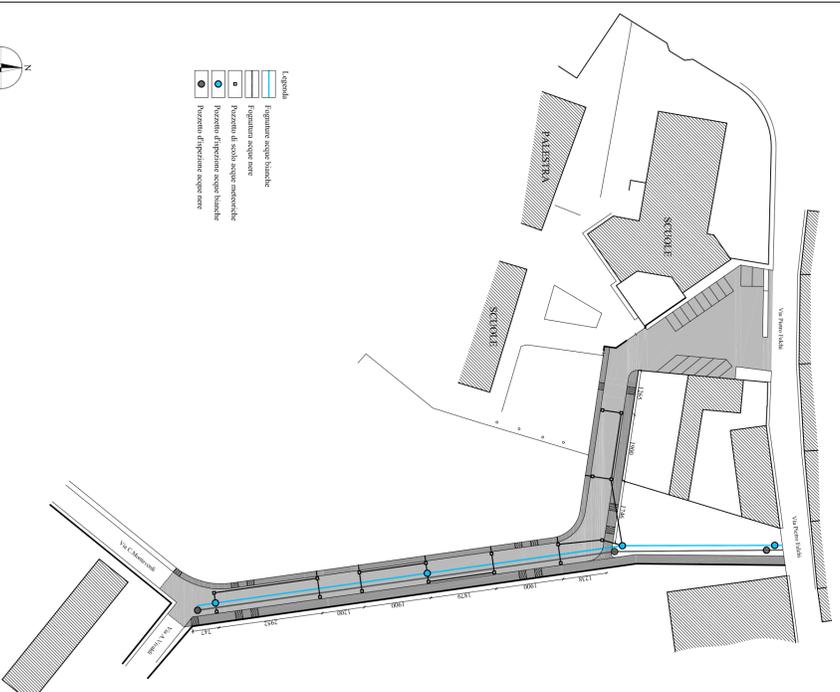

RETE FOGNARIA (scala 1:1000)



Legenda  
 Fognatura acque bianche  
 Fognatura acque nere  
 Puntone di scolo acque meteoriche  
 Puntone di dispersione acque bianche  
 Puntone di dispersione acque nere