

COMUNE DI DOSOLO

PROVINCIA DI MANTOVA

## VARIANTE IN CORSO D'OPERA


PER LA REALIZZAZIONE DI STRADA DI  
COLLEGAMENTO FRA VIA C.MONTEVERDI  
E VIA PIETRO FALCHI  
PER CONTO DELLO SPETTABILE  
COMUNE DI DOSOLO




OGGETTO: PROGETTO

| PROGETTISTA | ELABORATI                 | DATA: 01/06/2017    |
|-------------|---------------------------|---------------------|
|             | - PARTICOLARI SEGNALETICA | SCALA: NON IN SCALA |
|             |                           | TAVOLA              |
|             |                           | 8v                  |


ING.Jr.NIKO SACCANI  
Via Gandhi n.9 - 46030 - Dosolo (MN)  
C.F. SCCNKI79C24L826B - P.IVA 02339100204  
Ordine degli Ingegneri della Provincia di Mantova n.42/B

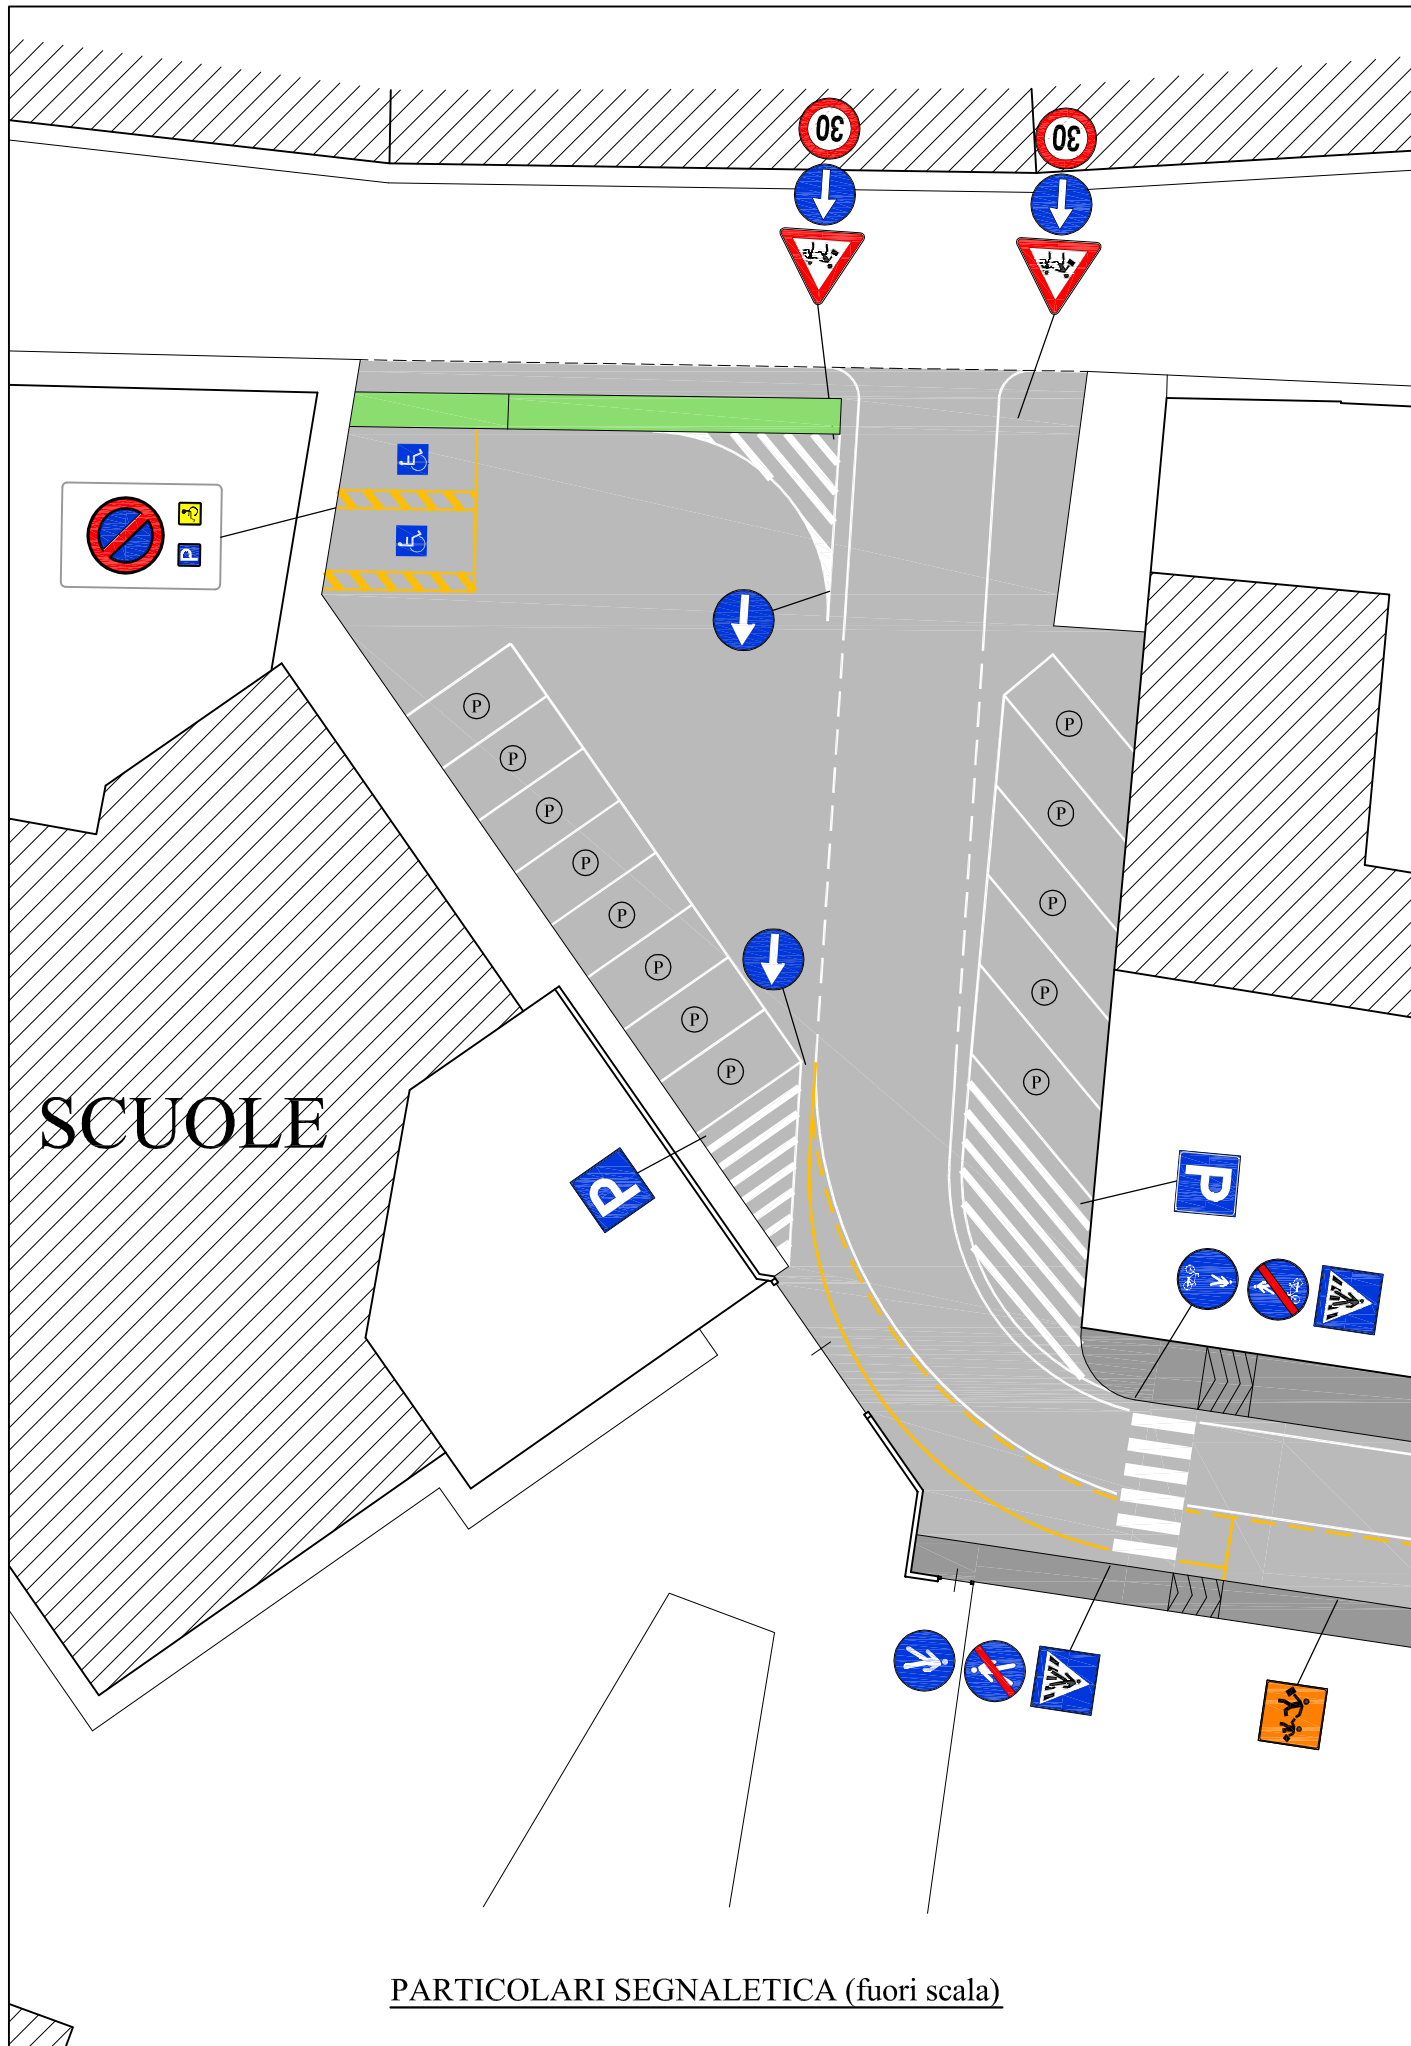

PARTICOLARI SEGNALETICA (fuori scala)

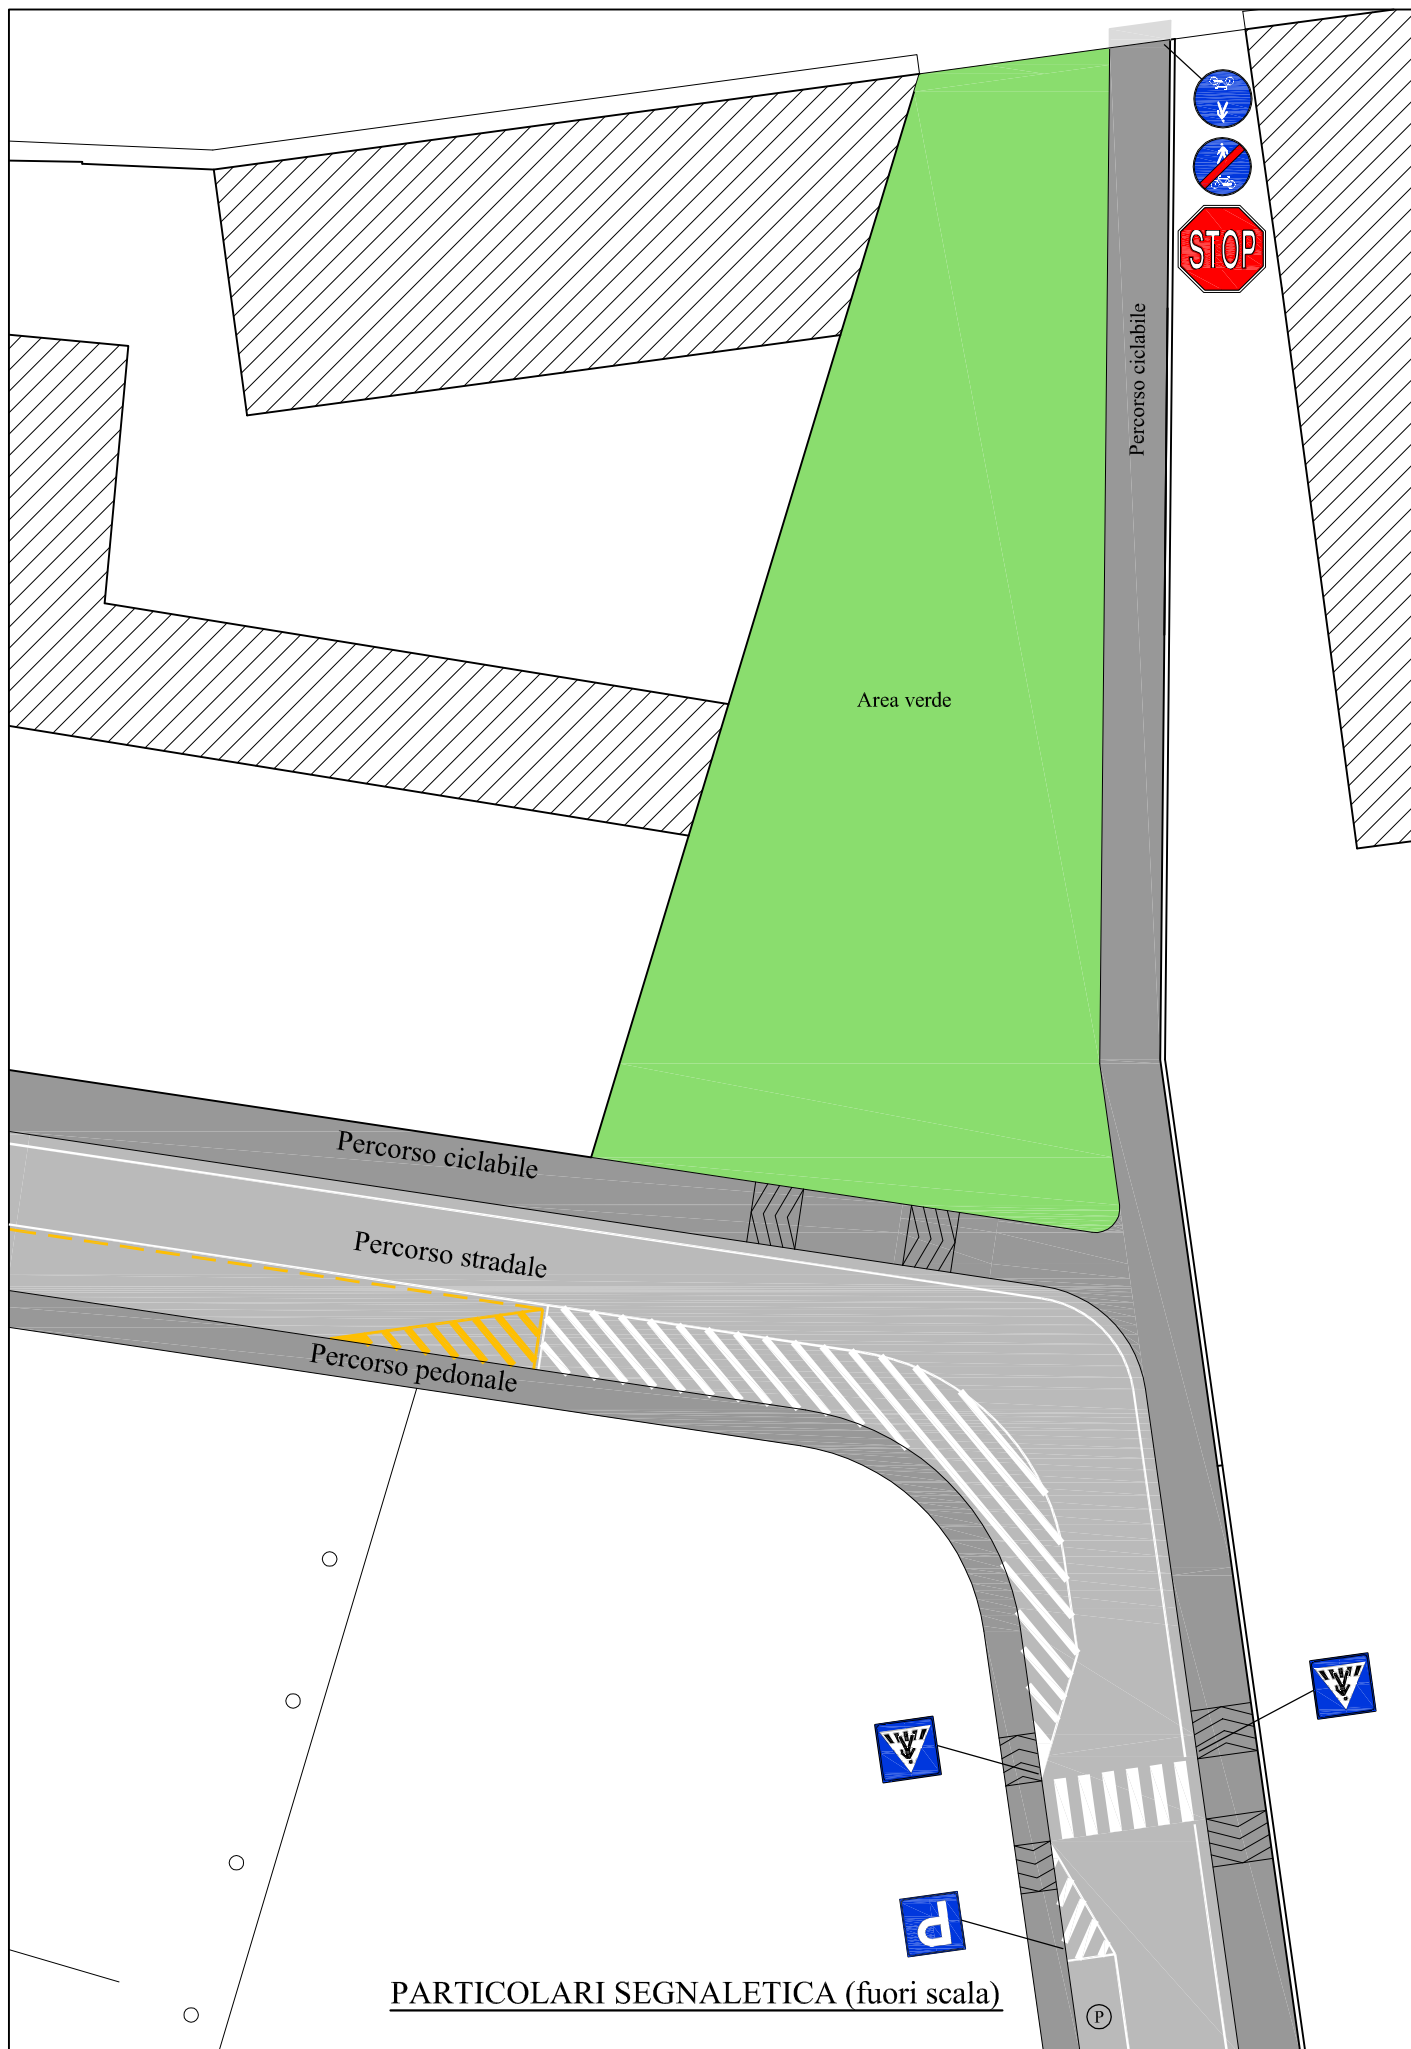

PARTICOLARI SEGNALETICA (fuori scala)

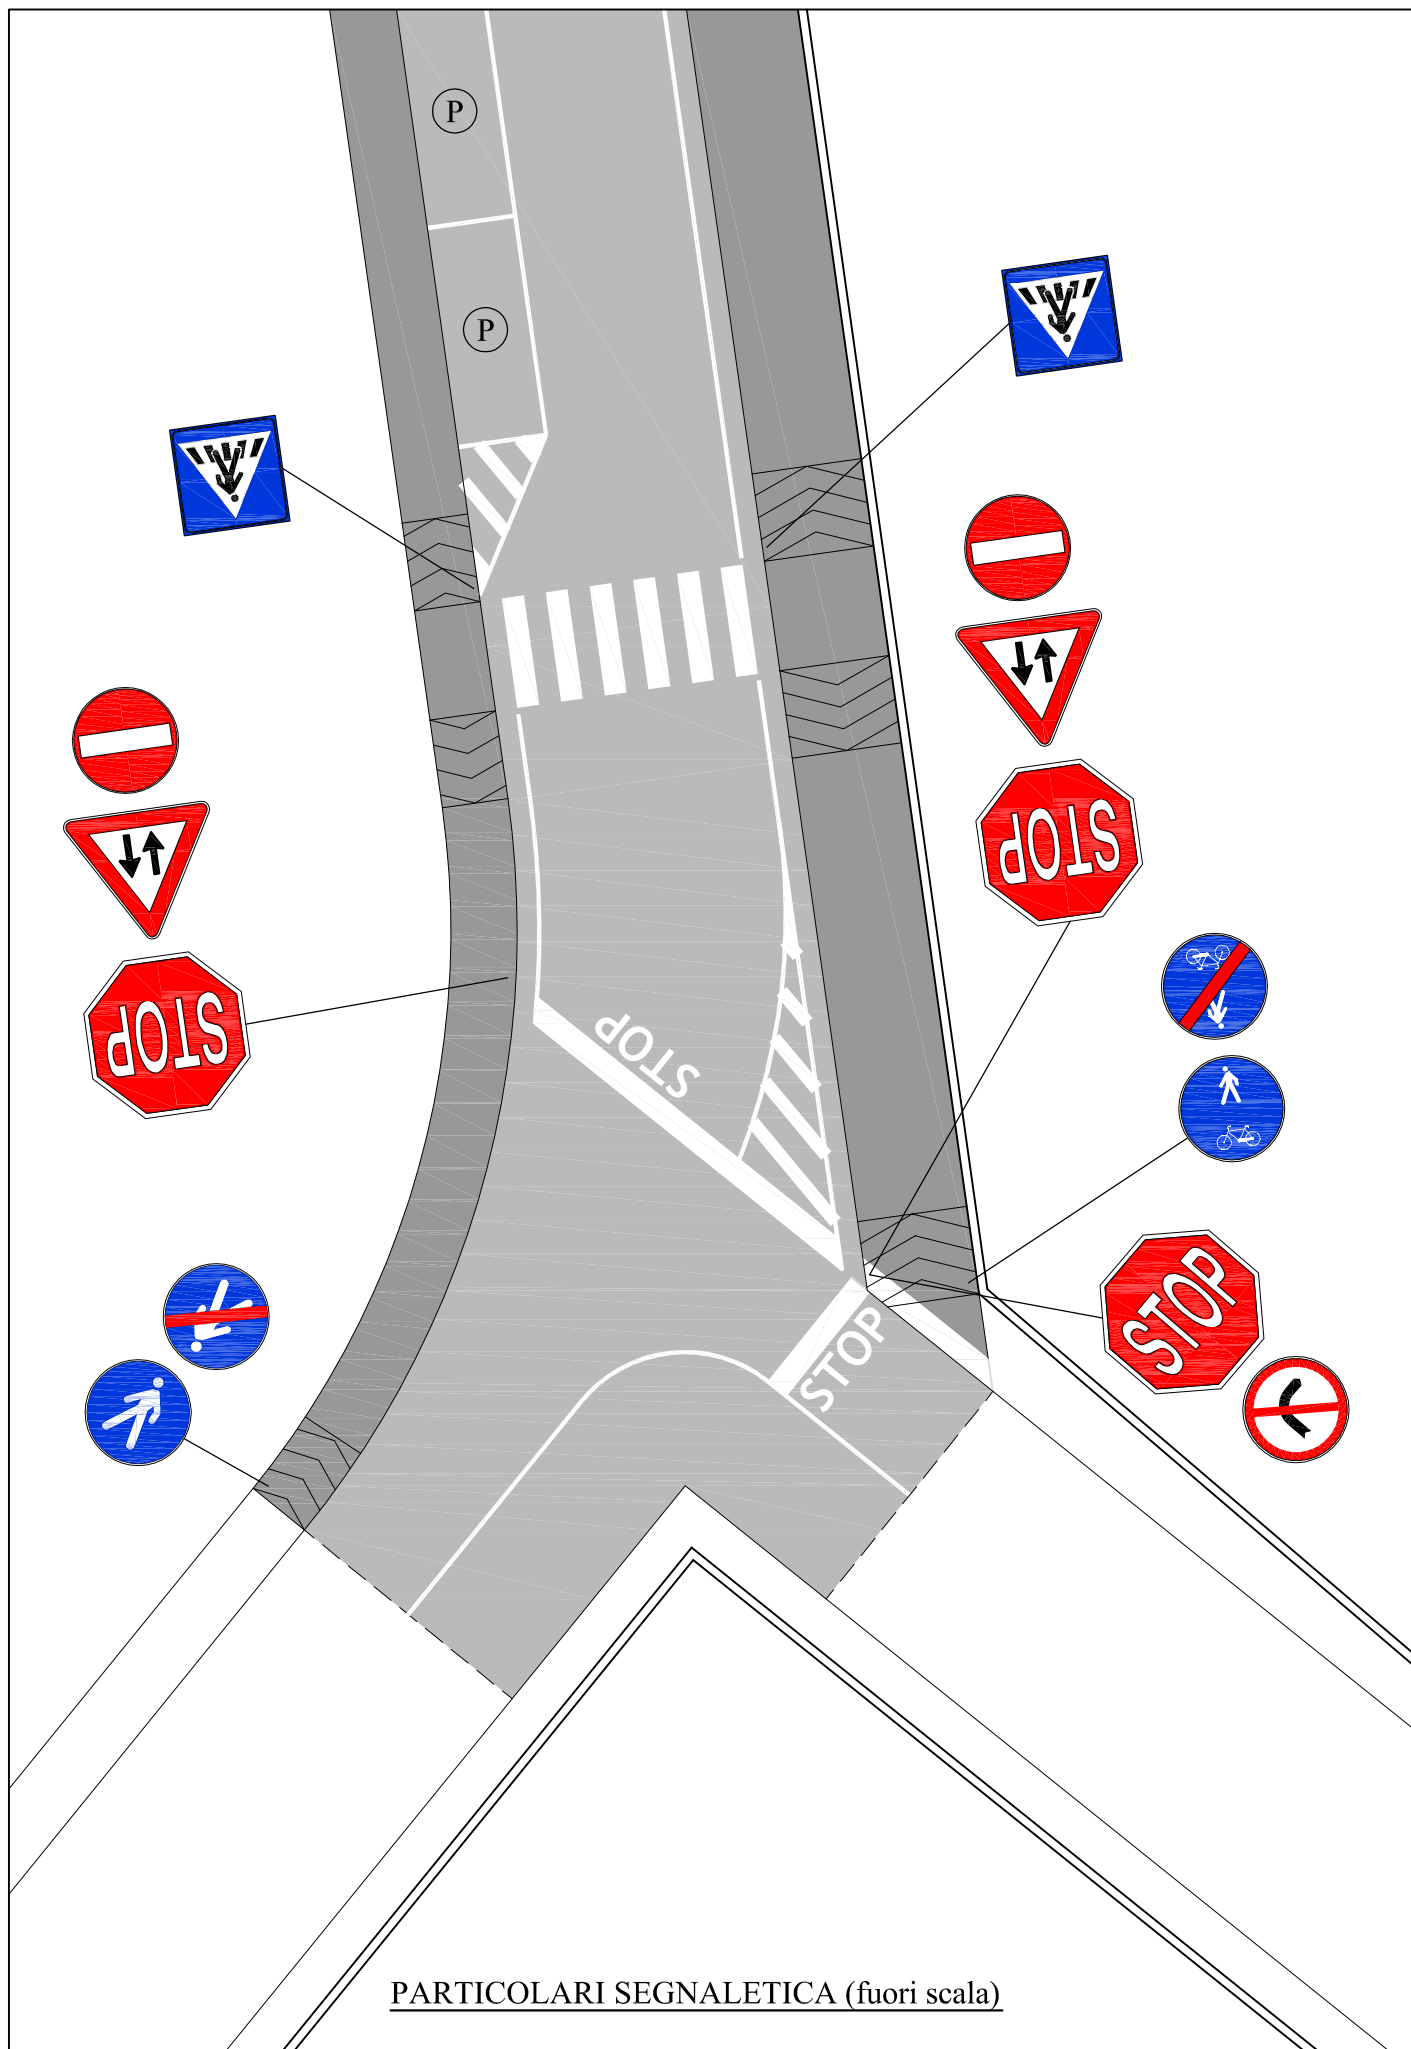

PARTICOLARI SEGNALETICA (fuori scala)