PIANTA STRUTTURA COPERTURA - SCALA 1:100

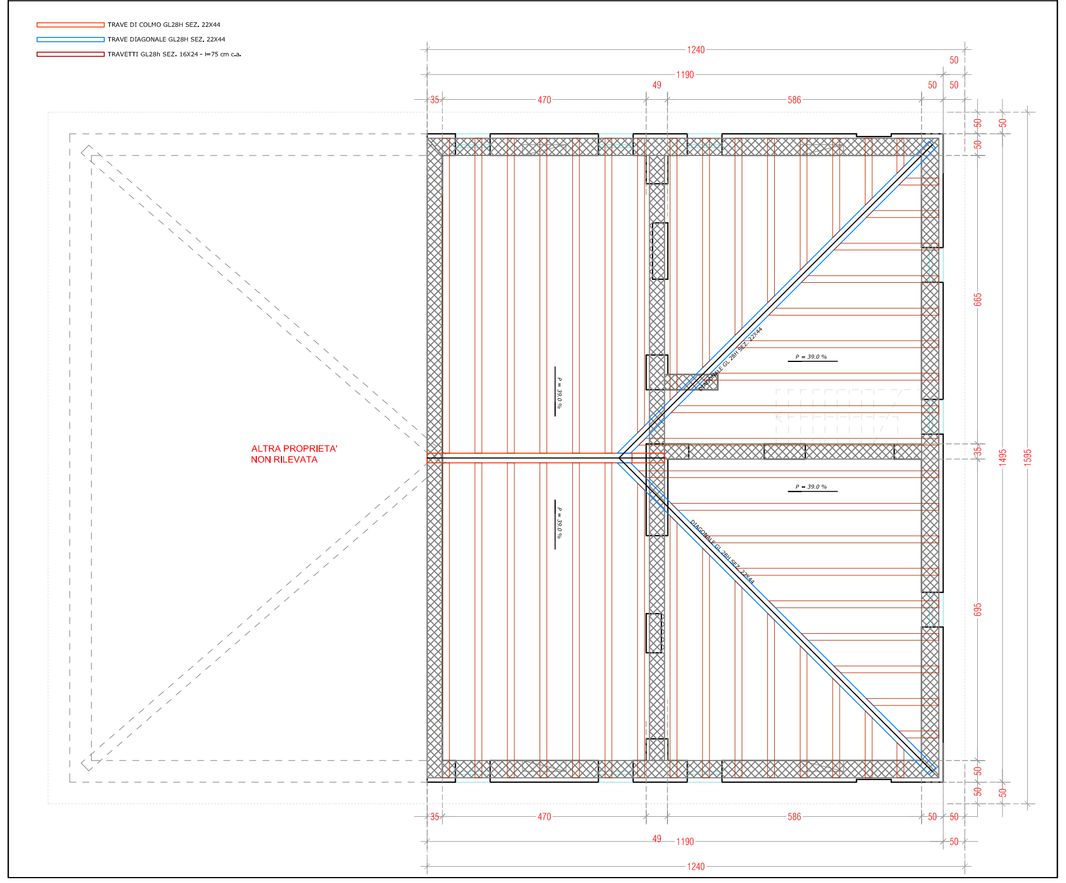

PIANTA CONSOLIDAMENTO MURATURE - SCALA 1:100

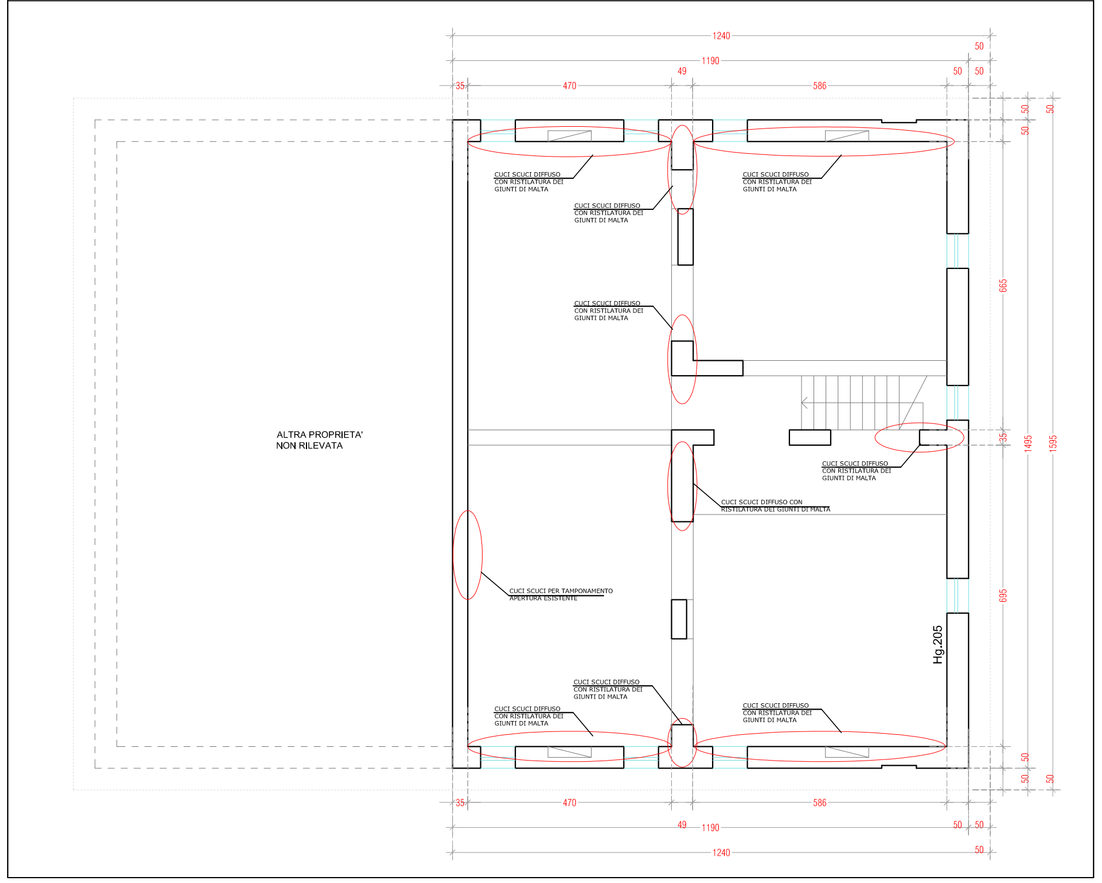

PACCHETTO DI COPERTURA

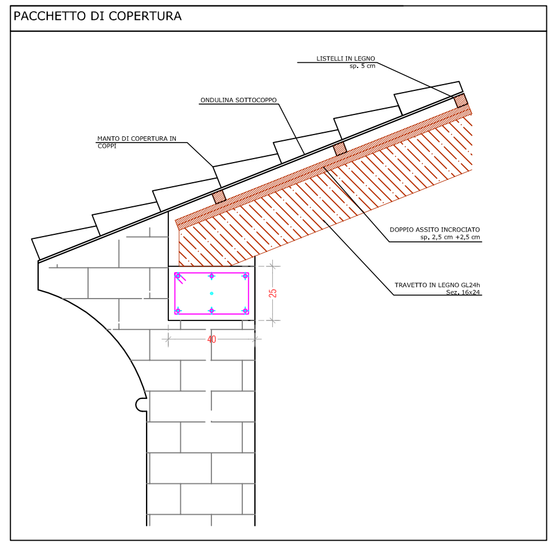

PARTICOLARE FISSAGGIO TRAVI PRINCIPALI SU CORDOLO PERIMETRALE

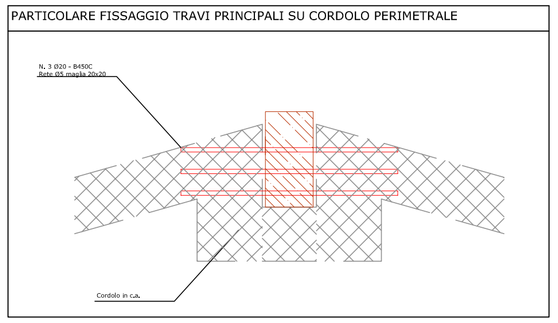

PIANTA CORDOLI IN C.A. - SCALA 1:100

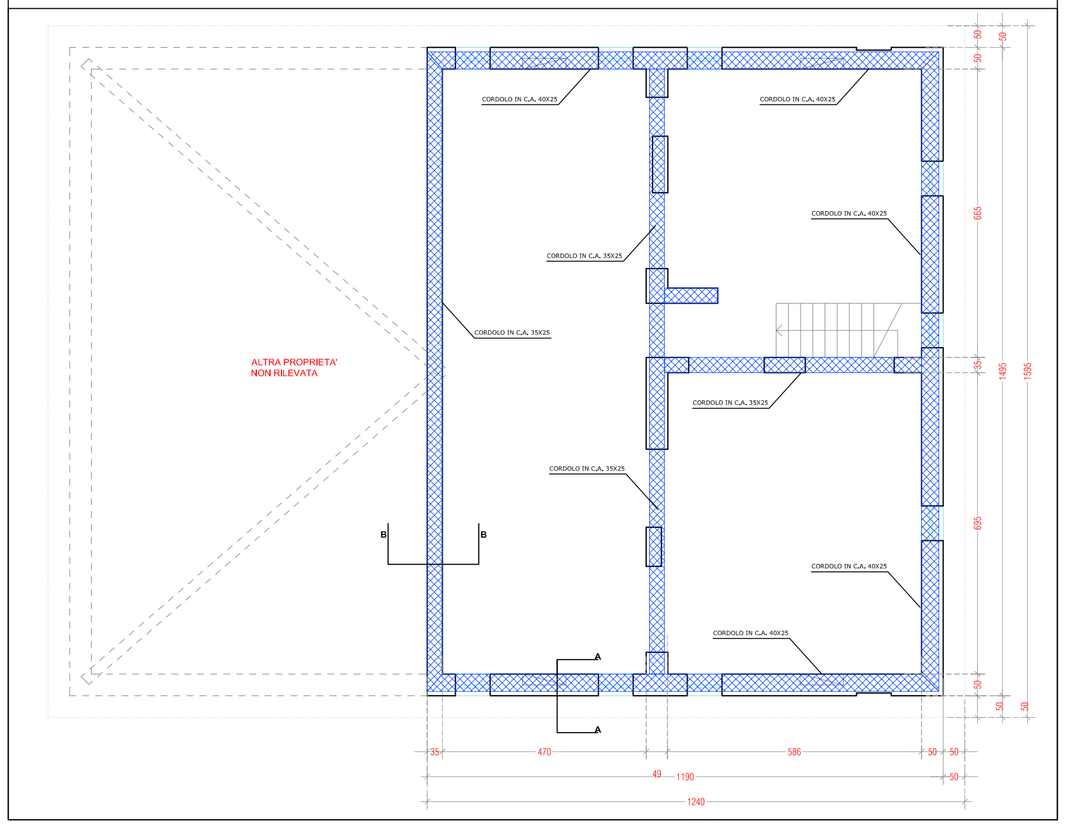

SEZIONE TRASVERSALE - SCALA 1:100

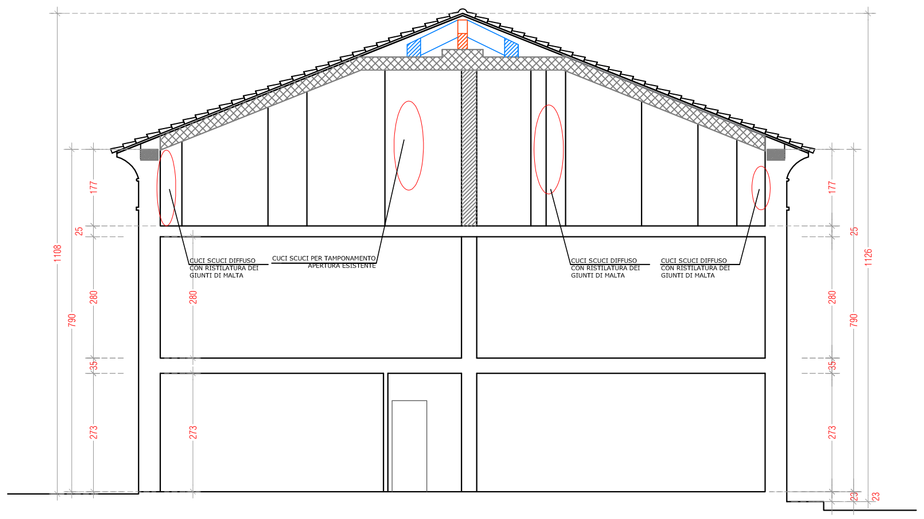

PARTICOLARE FISSAGGIO TRAVETTO SU CORDOLO PERIMETRALE CON SQUADRETTE METALLICHE

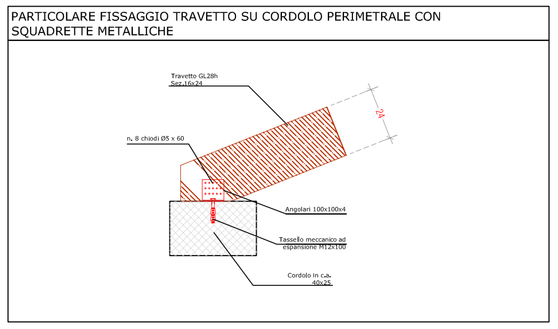

ANCORAGGIO CORDOLO - MURATURA - CORNICIONE

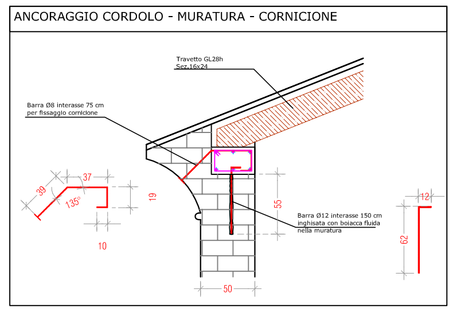

PARTICOLARE FISSAGGIO TRAVETTO TRAVI PRINCIPALI

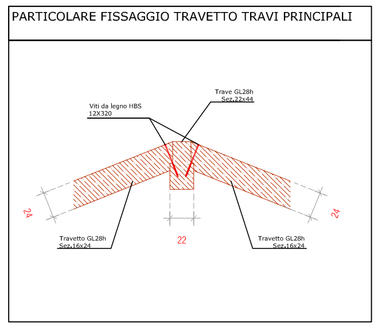

SEZIONE A-A

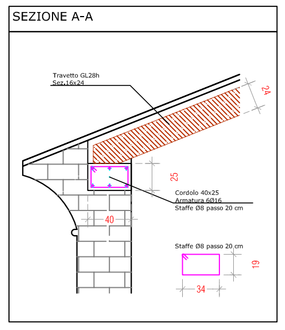

SEZIONE B-B

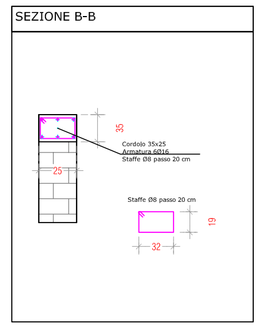

Note Generali:

LE MISURE SONO ESPRESSE IN CM SALVO DIVERSA INDICAZIONE

PRIMA DELL'ESECUZIONE L'IMPRESA COSTRUTTRICE E' TENUTA A CONTROLLARE E VERIFICARE TUTTE LE MISURE DI TRACCIAMENTO, DI PROFILO ALTIMETRICO, DI TAGLIO DEI FERRI DI ARMATURA E DELLE QUANTITA'

Caratteristiche Materiali

1 - CALCESTRUZZO (conforme UNI EN 206-1, UNI 11104)

Cod. : 1 - CORDOLI SOMMITALI

Tipo	Classe di Resistenza					Classe di esposizione			Classe di consistenza		Copriferro min. sulle staffe			
	C12/15	C20/25	C25/30	X0	XC1	XC2	XC3	XD	S4	S5	2,5			
1		■			■						■	■		

NOTE:		
DIMENSIONE MASSIMA AGGREGATO	PILASTRI-TRAVI	Dmax = 20 mm
RAPPORTO ACQUA/CEMENTO	PILASTRI-TRAVI	A/C = 0.65
CONTENUTO MINIMO DI CEMENTO	PILASTRI-TRAVI	290 kg/mc

2 - ACCIAIO PER ARMATURA — **Tipo B450C**

Note relative alle Armature

Le dimensioni delle barre di armatura sono riferite al loro ingombro esterno e gli angoli di sagomatura (se non diversamente indicato) di 90° sono di 45°

DIAMETRO PIEGATURE dbr (per arm. longitudinali e staffe): Barra Ø ≤ 16 d = 4Ø Br; Barra Ø >16 d = 7Ø Br

SOVRAPPOSIZIONI ARMATURE LONGITUDINALI: Barre singole 50 Ø (se non diversamente specificato); nel destinatario 3 maggiore

PIEGATURA ARMATURE LONGITUDINALI: L ≥ 10Ø a 70 mm (salvo dove diversamente specificato)

GANCI DI CHIUSURA DELLE STAFFE: A ≥ 10Ø a 60 mm

4 - LEGNO	GL28h - Conforme a UNI-EN 14080:2013 (Lamellare)
	GL30h - Conforme a UNI-EN 14080:2013 (Lamellare)

NOTE

Tutte le misure devono essere verificate in sito dall'impresa. Dovranno essere verificate eventuali interferenze, problematiche e la rispondenza con le tavole architettoniche. Prima della realizzazione di tutte le lavorazioni, l'impresa è tenuta a rilevare le misure sul luogo e redigere i costruttivi di officina da sottoporre alla dl.

Il contenuto di questo documento è da ritenersi riservato e non può essere divulgato a terzi senza un'autorizzazione formale della proprietà e dei progettisti. anche in caso di autorizzazione è obbligatorio citare la committenza, il progettista e l'esecutore. La proprietà artistica di questi elaborati è protetta a norma degli artt.1 e seguenti del r.d. 07/11/1925 sul diritto d'autore.

PROVINCIA DI MANTOVA

COMUNE DI DOSOLO (MN)

CONTRIBUTO LEGGE REGIONALE N. 9 DEL 4 MAGGIO 2020 - INTERVENTI PER LA RIPRESA ECONOMICA

COMMITTENTE

COMUNE DI DOSOLO (MN)

Piazza Garibaldi n. 3
46030 Dosolo (MN)

PROGETTO

RIFACIMENTO COPERTURA DI EDIFICIO DI PROPRIETA' COMUNALE ADIBITO AD ALLOGGI SITO IN VIA CASTELLO N. 9

DIRIGENTE DELL'AREA TECNICA

-

RESPONSABILE DEL PROCEDIMENTO

Arch. Riccardo Belfanti
(Comune di Dosolo)

PROGETTAZIONE ARCHITETTONICA

ARCH. RICCARDO BELFANTI
UFFICIO TECNICO COMUNALE

Piazza Garibaldi n. 3 - 46030 Dosolo, Mantova
R 0375/839343 lavoripubblici@comune.dosolo.mn.it

RESPONSABILE DI PROGETTO

Arch. Belfanti Riccardo
OAPPC MN n. 882

PROGETTO STRUTTURALE

Ing. Simone Marchi
San Benedetto Po (MN), Via E. Ferri n. 56

IMPIANTI MECCANICI

-

IMPIANTI ELETTRICI

-

COORDINAMENTO DELLA SICUREZZA

Ing. Stefano Bocchi
Bagnolo San Vito (MN), Via Romana Nuova n. 2

DIREZIONE LAVORI

Arch. Riccardo Belfanti
Ufficio Tecnico Comunale

TITOLO

TAVOLA STRUTTURALE

DATA	SCALA
NOVEMBRE 2020	1:100 e Varie

EMISSIONE: PROGETTO DEFINITIVO/ESECUTIVO

ELAB. NO. **SE_016** REV. **-**