


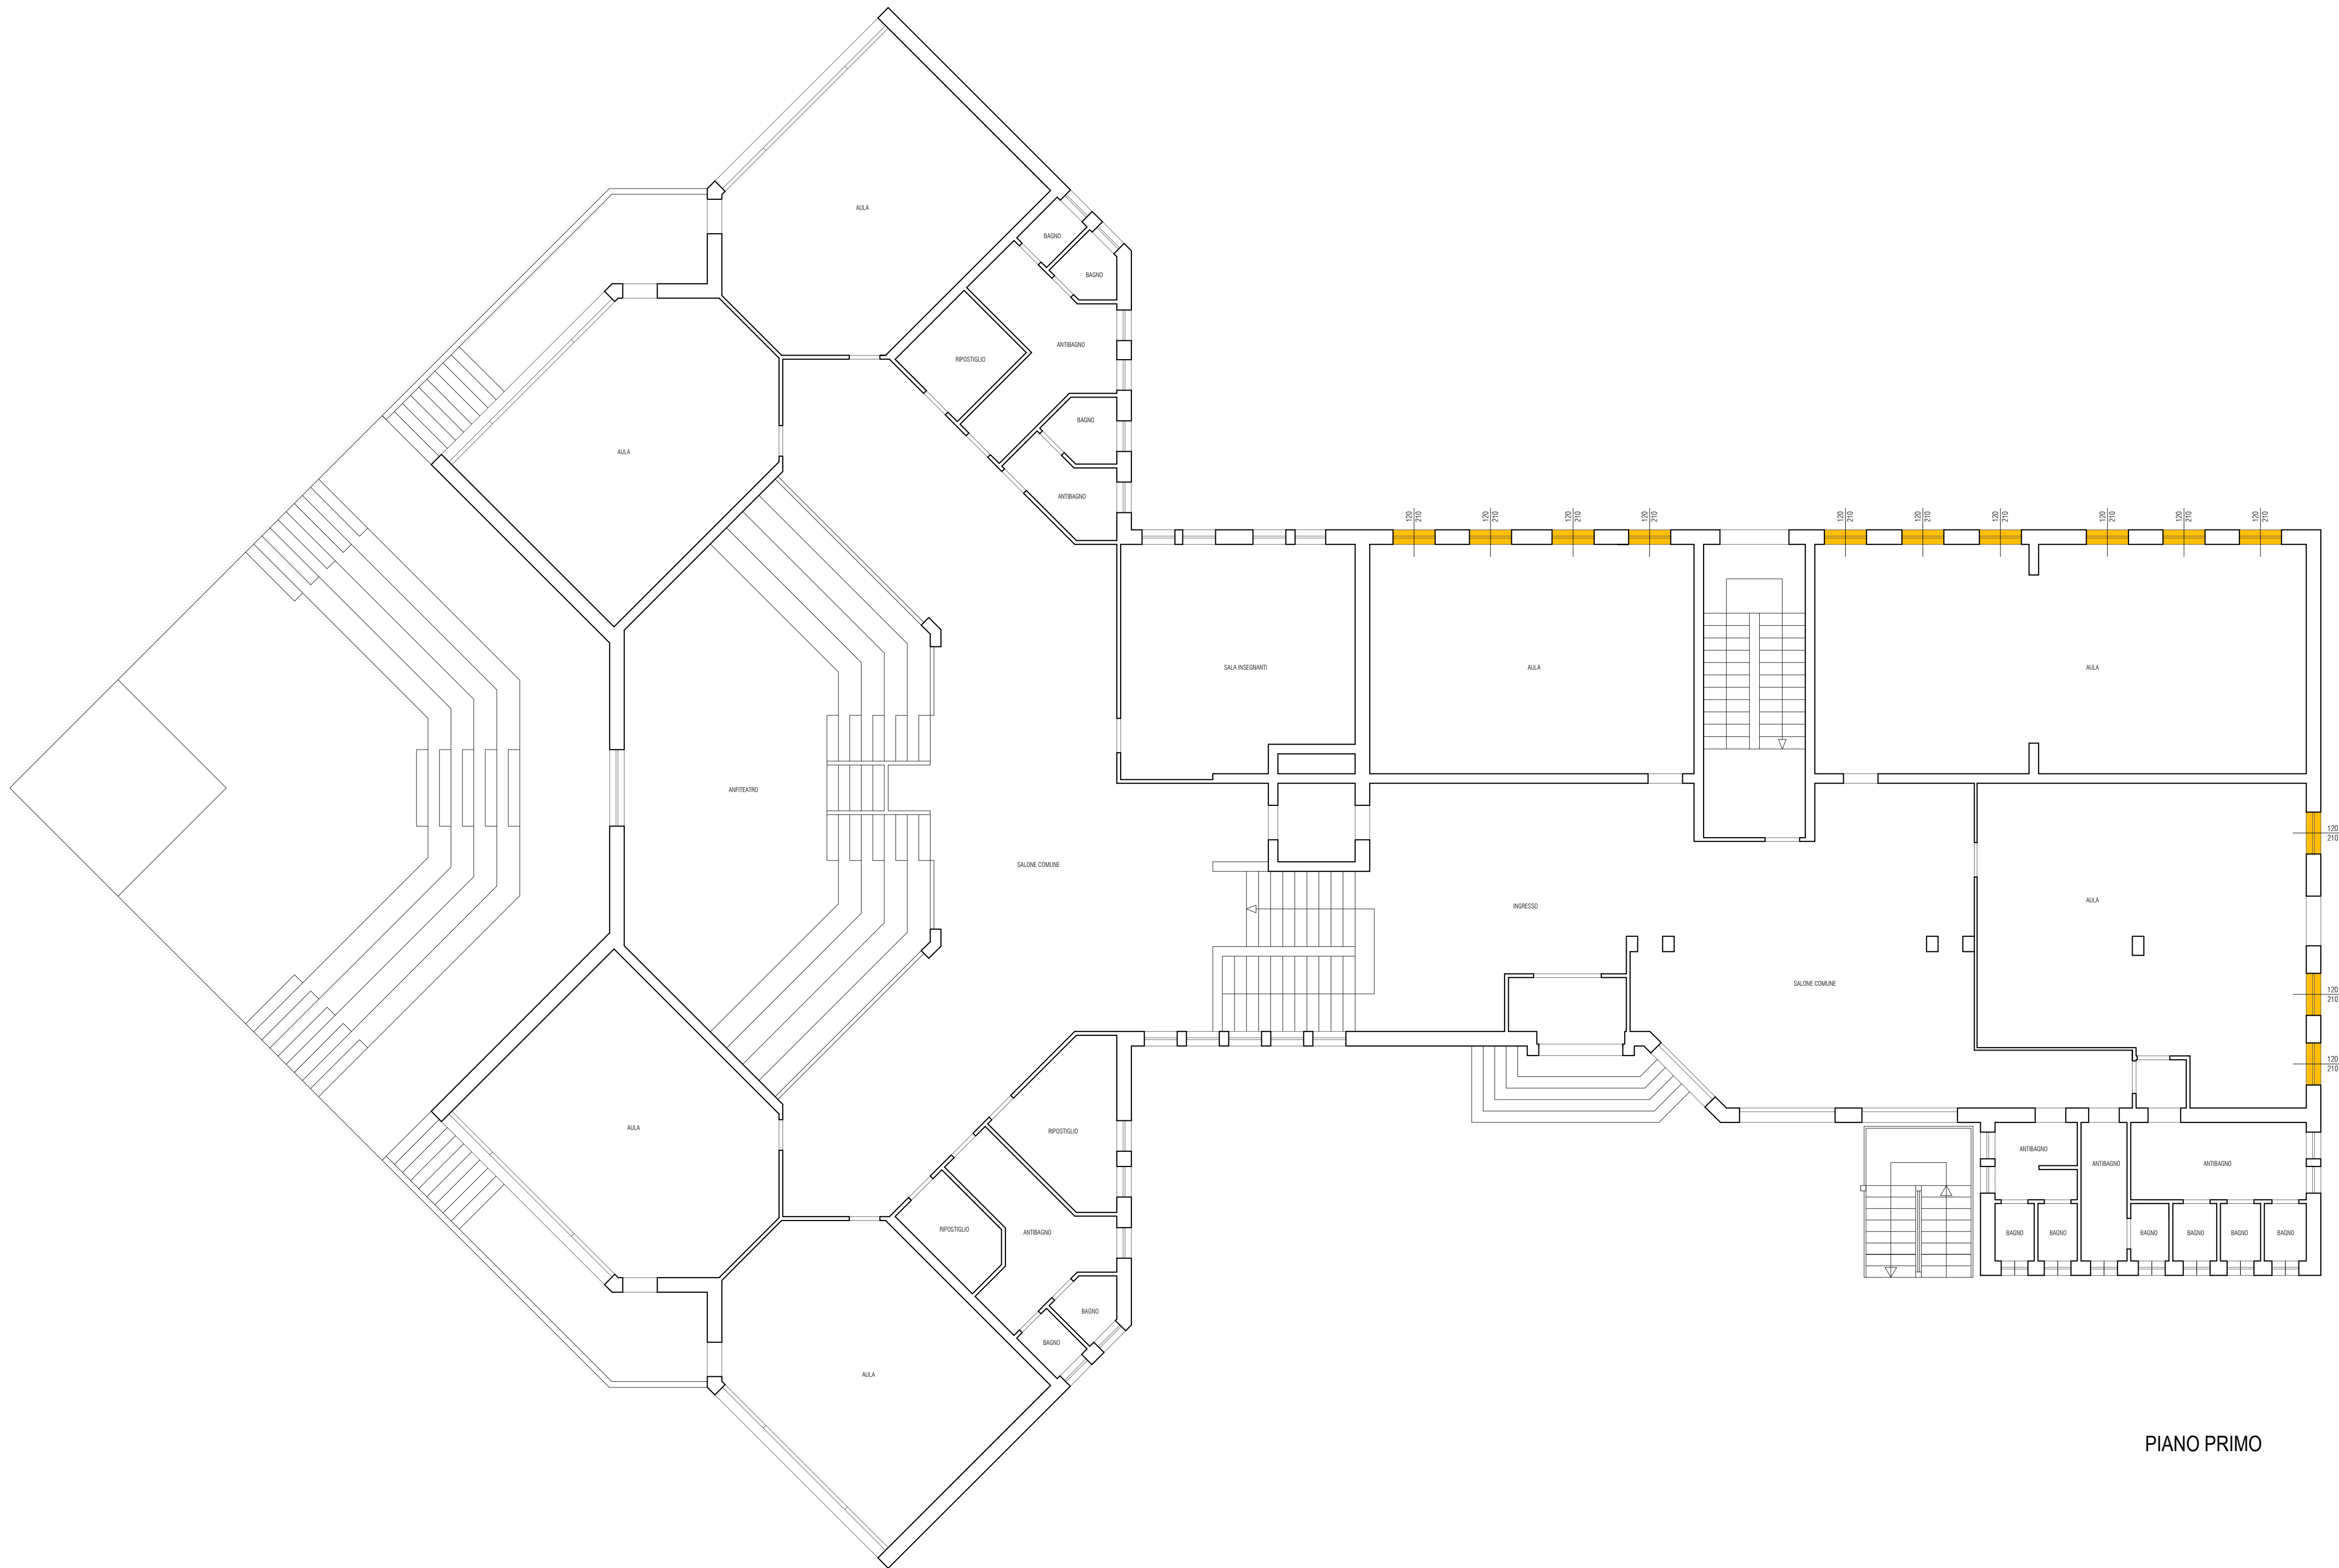

PIANO PRIMO



SERRAMENTI DA SOSTITUIRE

PROVINCIA DI MANTOVA
COMUNE DI DOSOLO (MN)

COMMITTENTE
COMUNE DI DOSOLO (MN)

Piazza Garibaldi n. 3
46030 Dosolo (MN)

PROGETTO
**MANUTENZIONE
STRAORDINARIA CON
SOSTITUZIONE PARZIALE
SERRAMENTI SCUOLA
SECONDARIA DI I GRADO**


DIRIGENTE DELL'AREA TECNICA

RESPONSABILE DEL PROCEDIMENTO
Arch. Riccardo Bellanti
(Comune di Dosolo)

PROGETTAZIONE ARCHITETTONICA
ARCH. RICCARDO BELFANTI
UFFICIO TECNICO COMUNALE

Piazza Garibaldi n. 3 - 46030 Dosolo, Mantova
R 0375839343 lavoripubblici@comune.dosolo.mn.it

RESPONSABILE DI PROGETTO

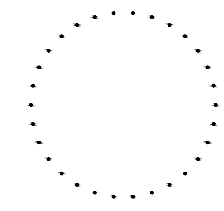

Arch. Bellanti Riccardo
04/08/2022

PROGETTO STRUTTURALE

IMPIANTI MECCANICI

IMPIANTI ELETTRICI

COORDINAMENTO DELLA SICUREZZA

DIREZIONE LAVORI

Arch. Riccardo Bellanti
Ufficio Tecnico Comunale

TITOLO
**PLANIMETRIA
PIANO PRIMO**

DATA
AGOSTO 2022

SCALA
1:100

EMISSIONE: PROGETTO DEFINITIVO/ESECUTIVO

ELAB. NO.

REV.

AE_011

-