




PROSPETTO LATO - A-

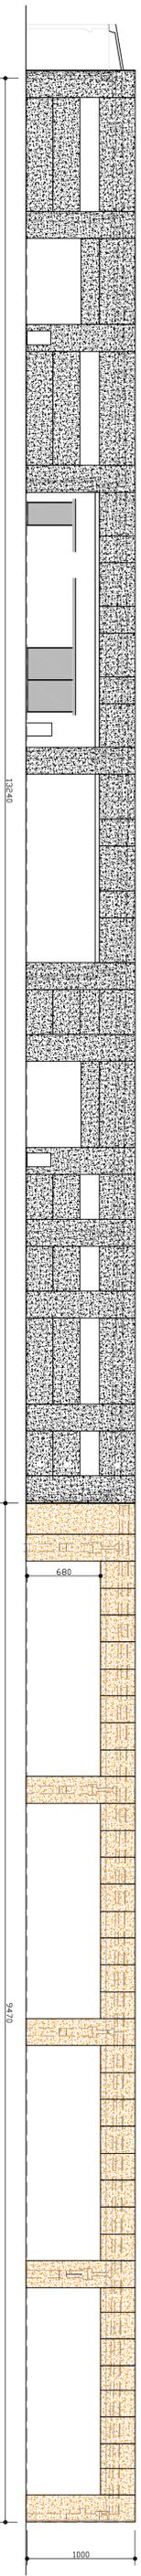


PROSPETTO LATO - B-

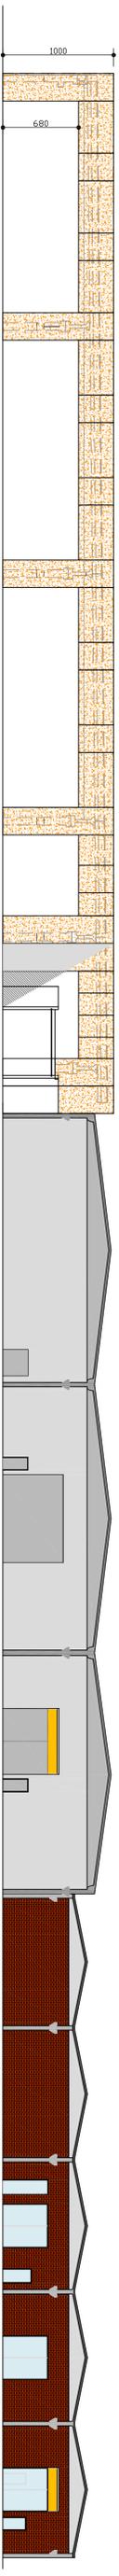


SEZIONE A-A

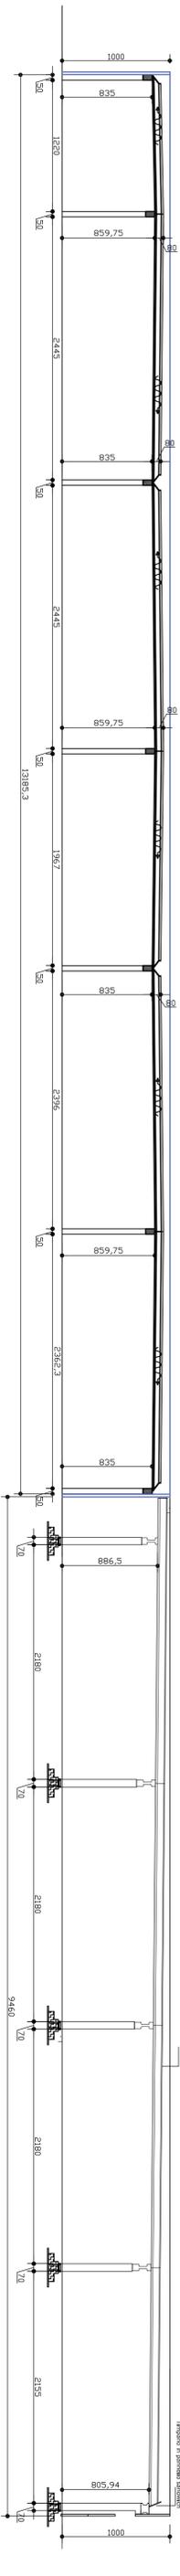

SEZIONE C-C

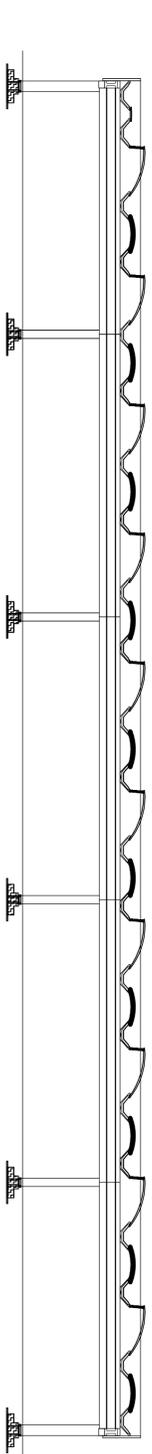



SEZIONE B-B

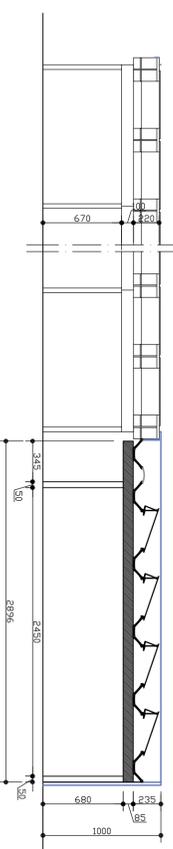

PROSPETTO POSTERIORE



PROSPETTO PROVINCIALE

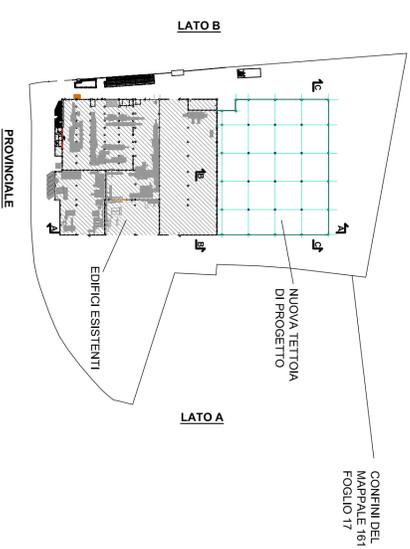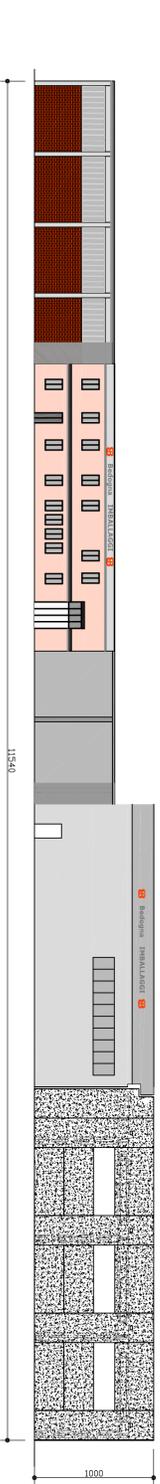


CONSULENZA: BEDOGNA F.III SRL
 Via Provinciale Nord, 66 Dossolo (Mn)

LAVORO: AMPLIAMENTO OFFICIO

STATO PROGETTO: PROGETTI E SEZIONI

PROGETTO: ARCH 5


Nota: In ogni caso, il presente elaborato non può essere riprodotto o comunicato a terzi senza espresso e preventivo permesso scritto del progettista.

IL COSTRUTTORE È COMUNGUE TENUTO AL RISPETTO DELLE NORME UNI E D) ALTE NORME TECNICHE CHE SONO PREVALENTI RISPETTO ALLE INDICAZIONI SOPRA RIPORTATE