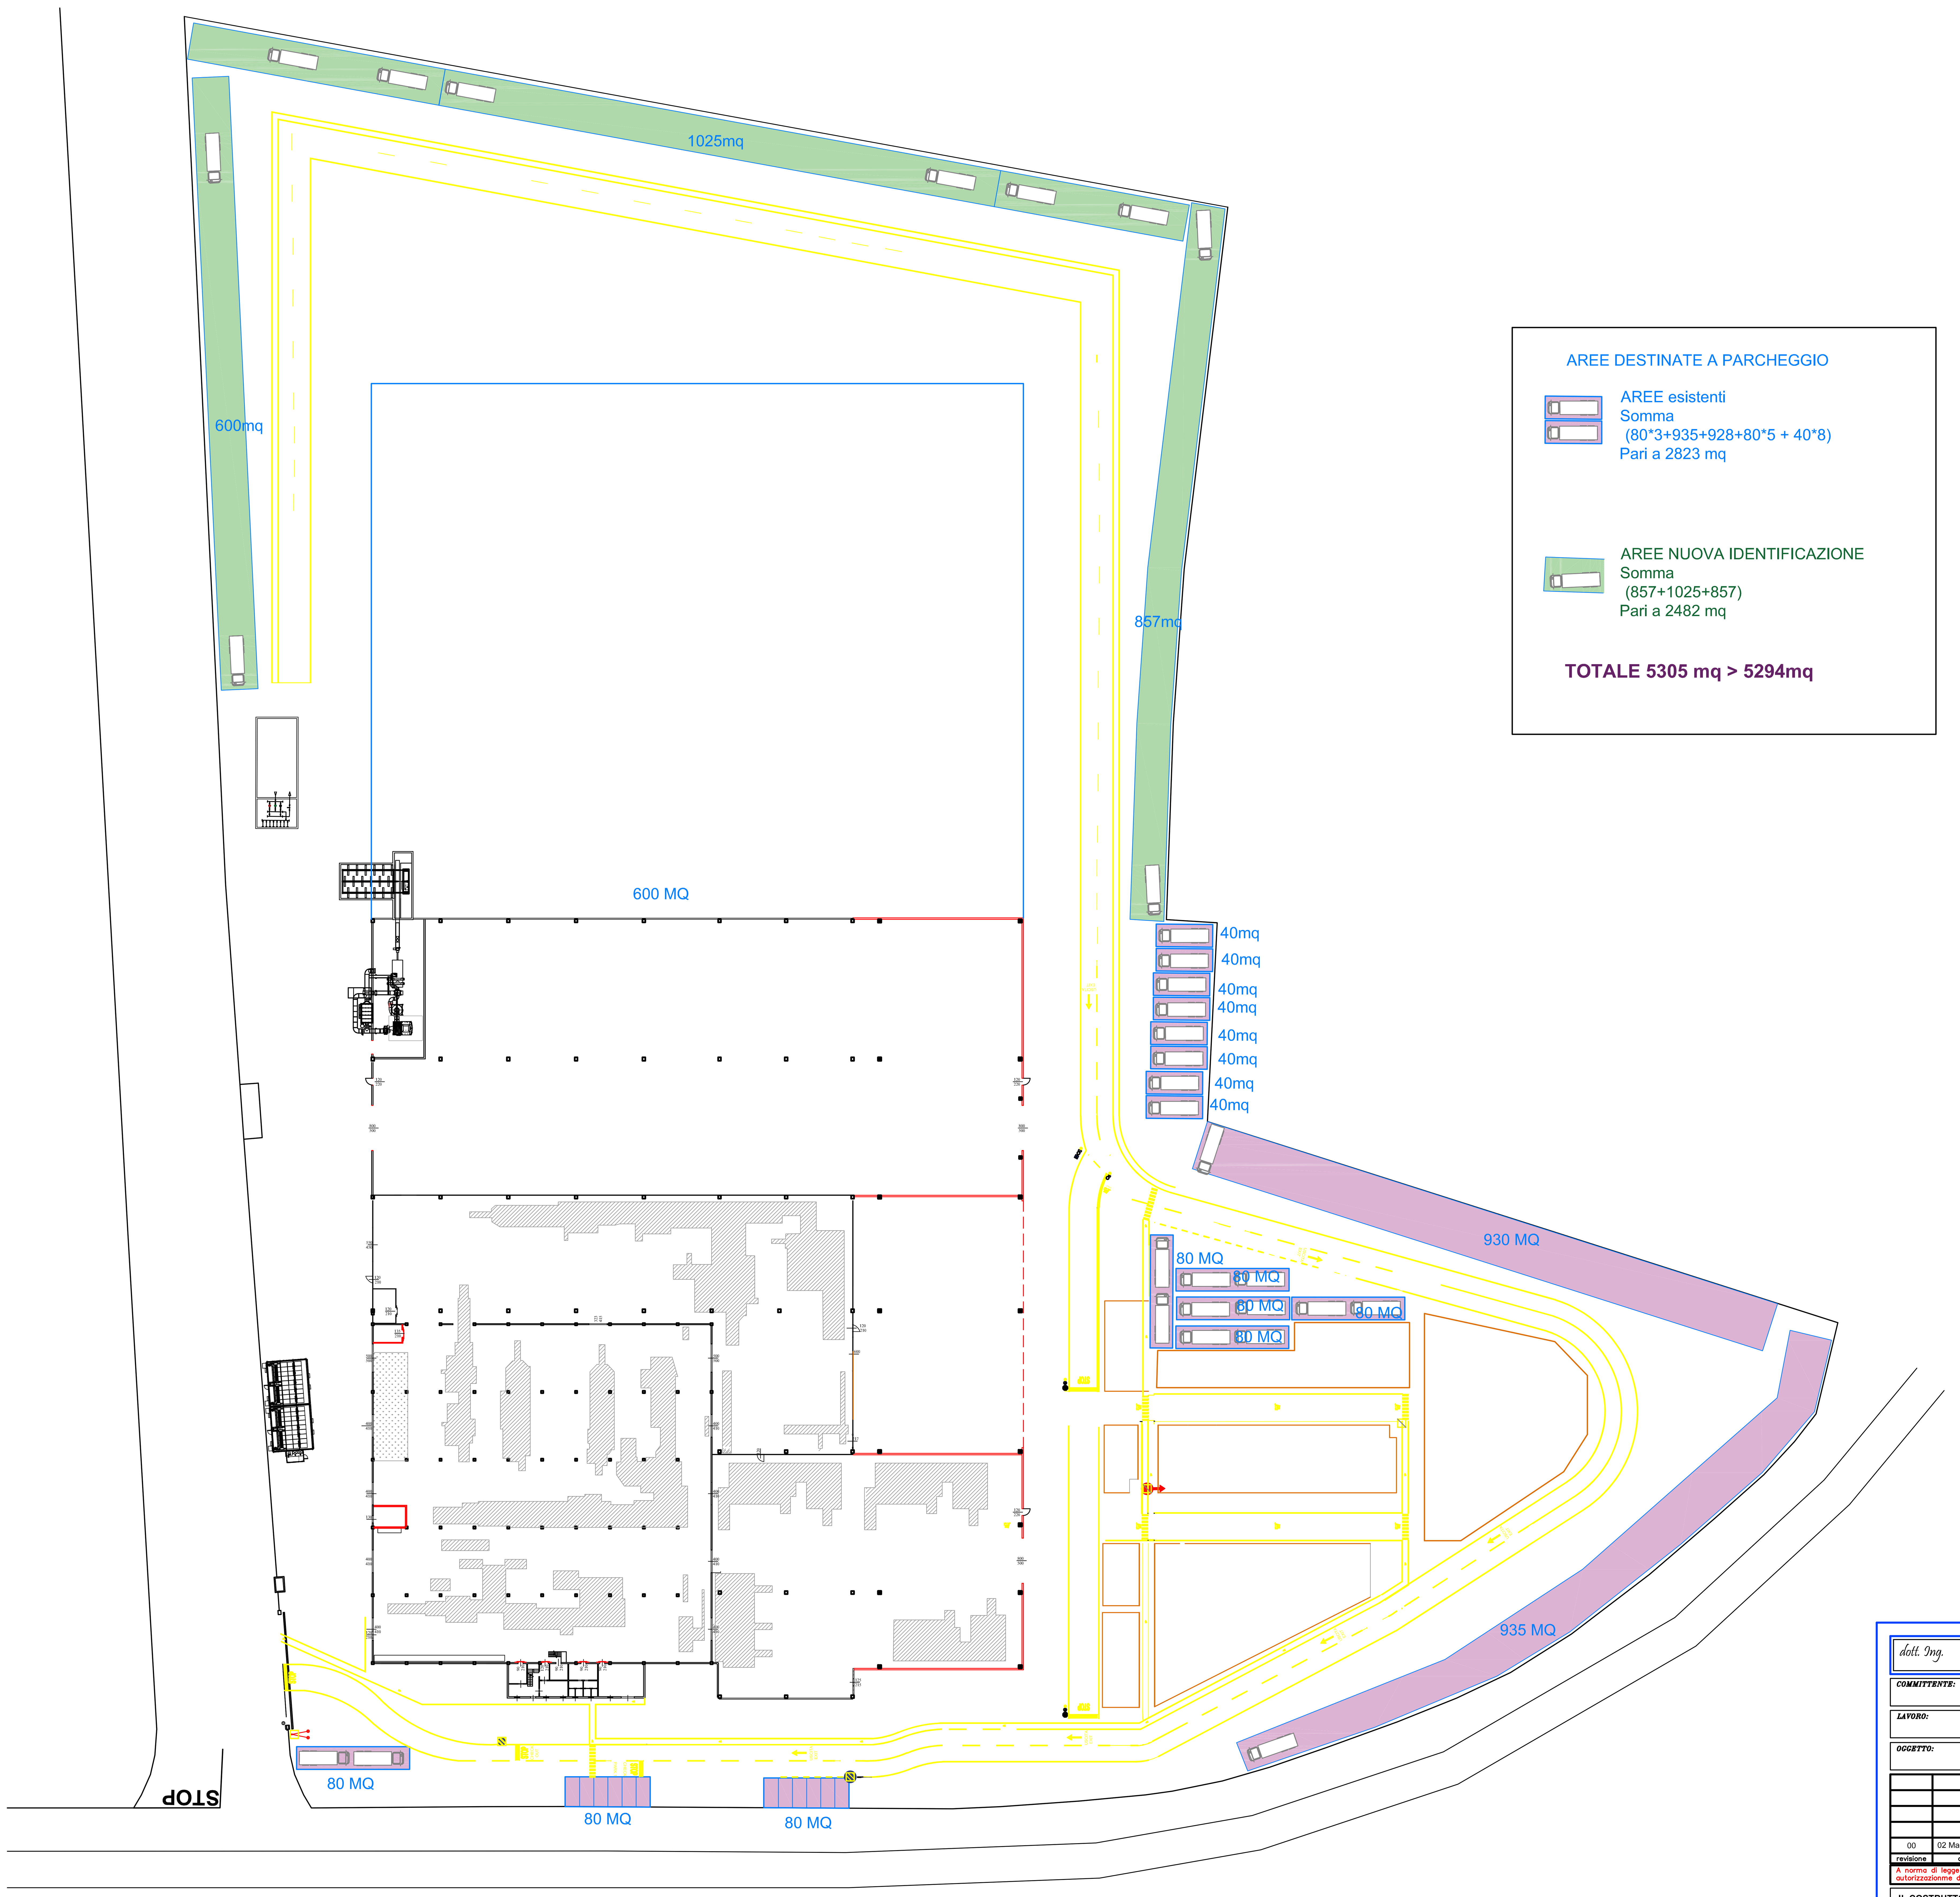

AREE DESTINATE A PARCHEGGIO

AREE esistenti
Somma
(80*3+935+928+80*5 + 40*8)
Pari a 2823 mq

AREE NUOVA IDENTIFICAZIONE
Somma
(857+1025+857)
Pari a 2482 mq

TOTALE 5305 mq > 5294mq

dott. Ing. **ANDREA FLISI**
Via Carrobbio n. 43 - VIADANA (MN)
Tel. 0375-208717
e-mail = studio@ingandreaflisi.it

COMMITTENTE: BEDOGNA F.lli SRL
via Provinciale Nord, 66 Dosolo (Mn)

LAVORO: AMPLIAMENTO OPIFICIO

OGGETTO: LAY OUT CON PARCHEGGI

Firmata Digitalmente
Ing. Andrea Flisi

Dott. Ing. Andrea Flisi

revisione	data	elaborato	approvato
00	02 Maggio 2022	Andrea	Ing. Andrea Flisi

Tavola Numero **ARCH 10**

Scala: Varie | Plot: 1:1

File: \\server\dati\dis\1452 - bedogna ampliamento retro - baraclit\pdc 2022\maggio 2022\cartografia e

A norma di legge il presente elaborato non può essere riprodotto o comunicato a terzi senza espressa e preventiva autorizzazionme da parte del presente professionista

IL COSTRUTTORE E' COMUNQUE TENUTO AL RISPETTO DELLE NORME UNI E DI ALTRE NORME TECNICHE CHE SONO PREVALENTI RISPETTO ALLE INDICAZIONI SOPRA RIPORTATE