


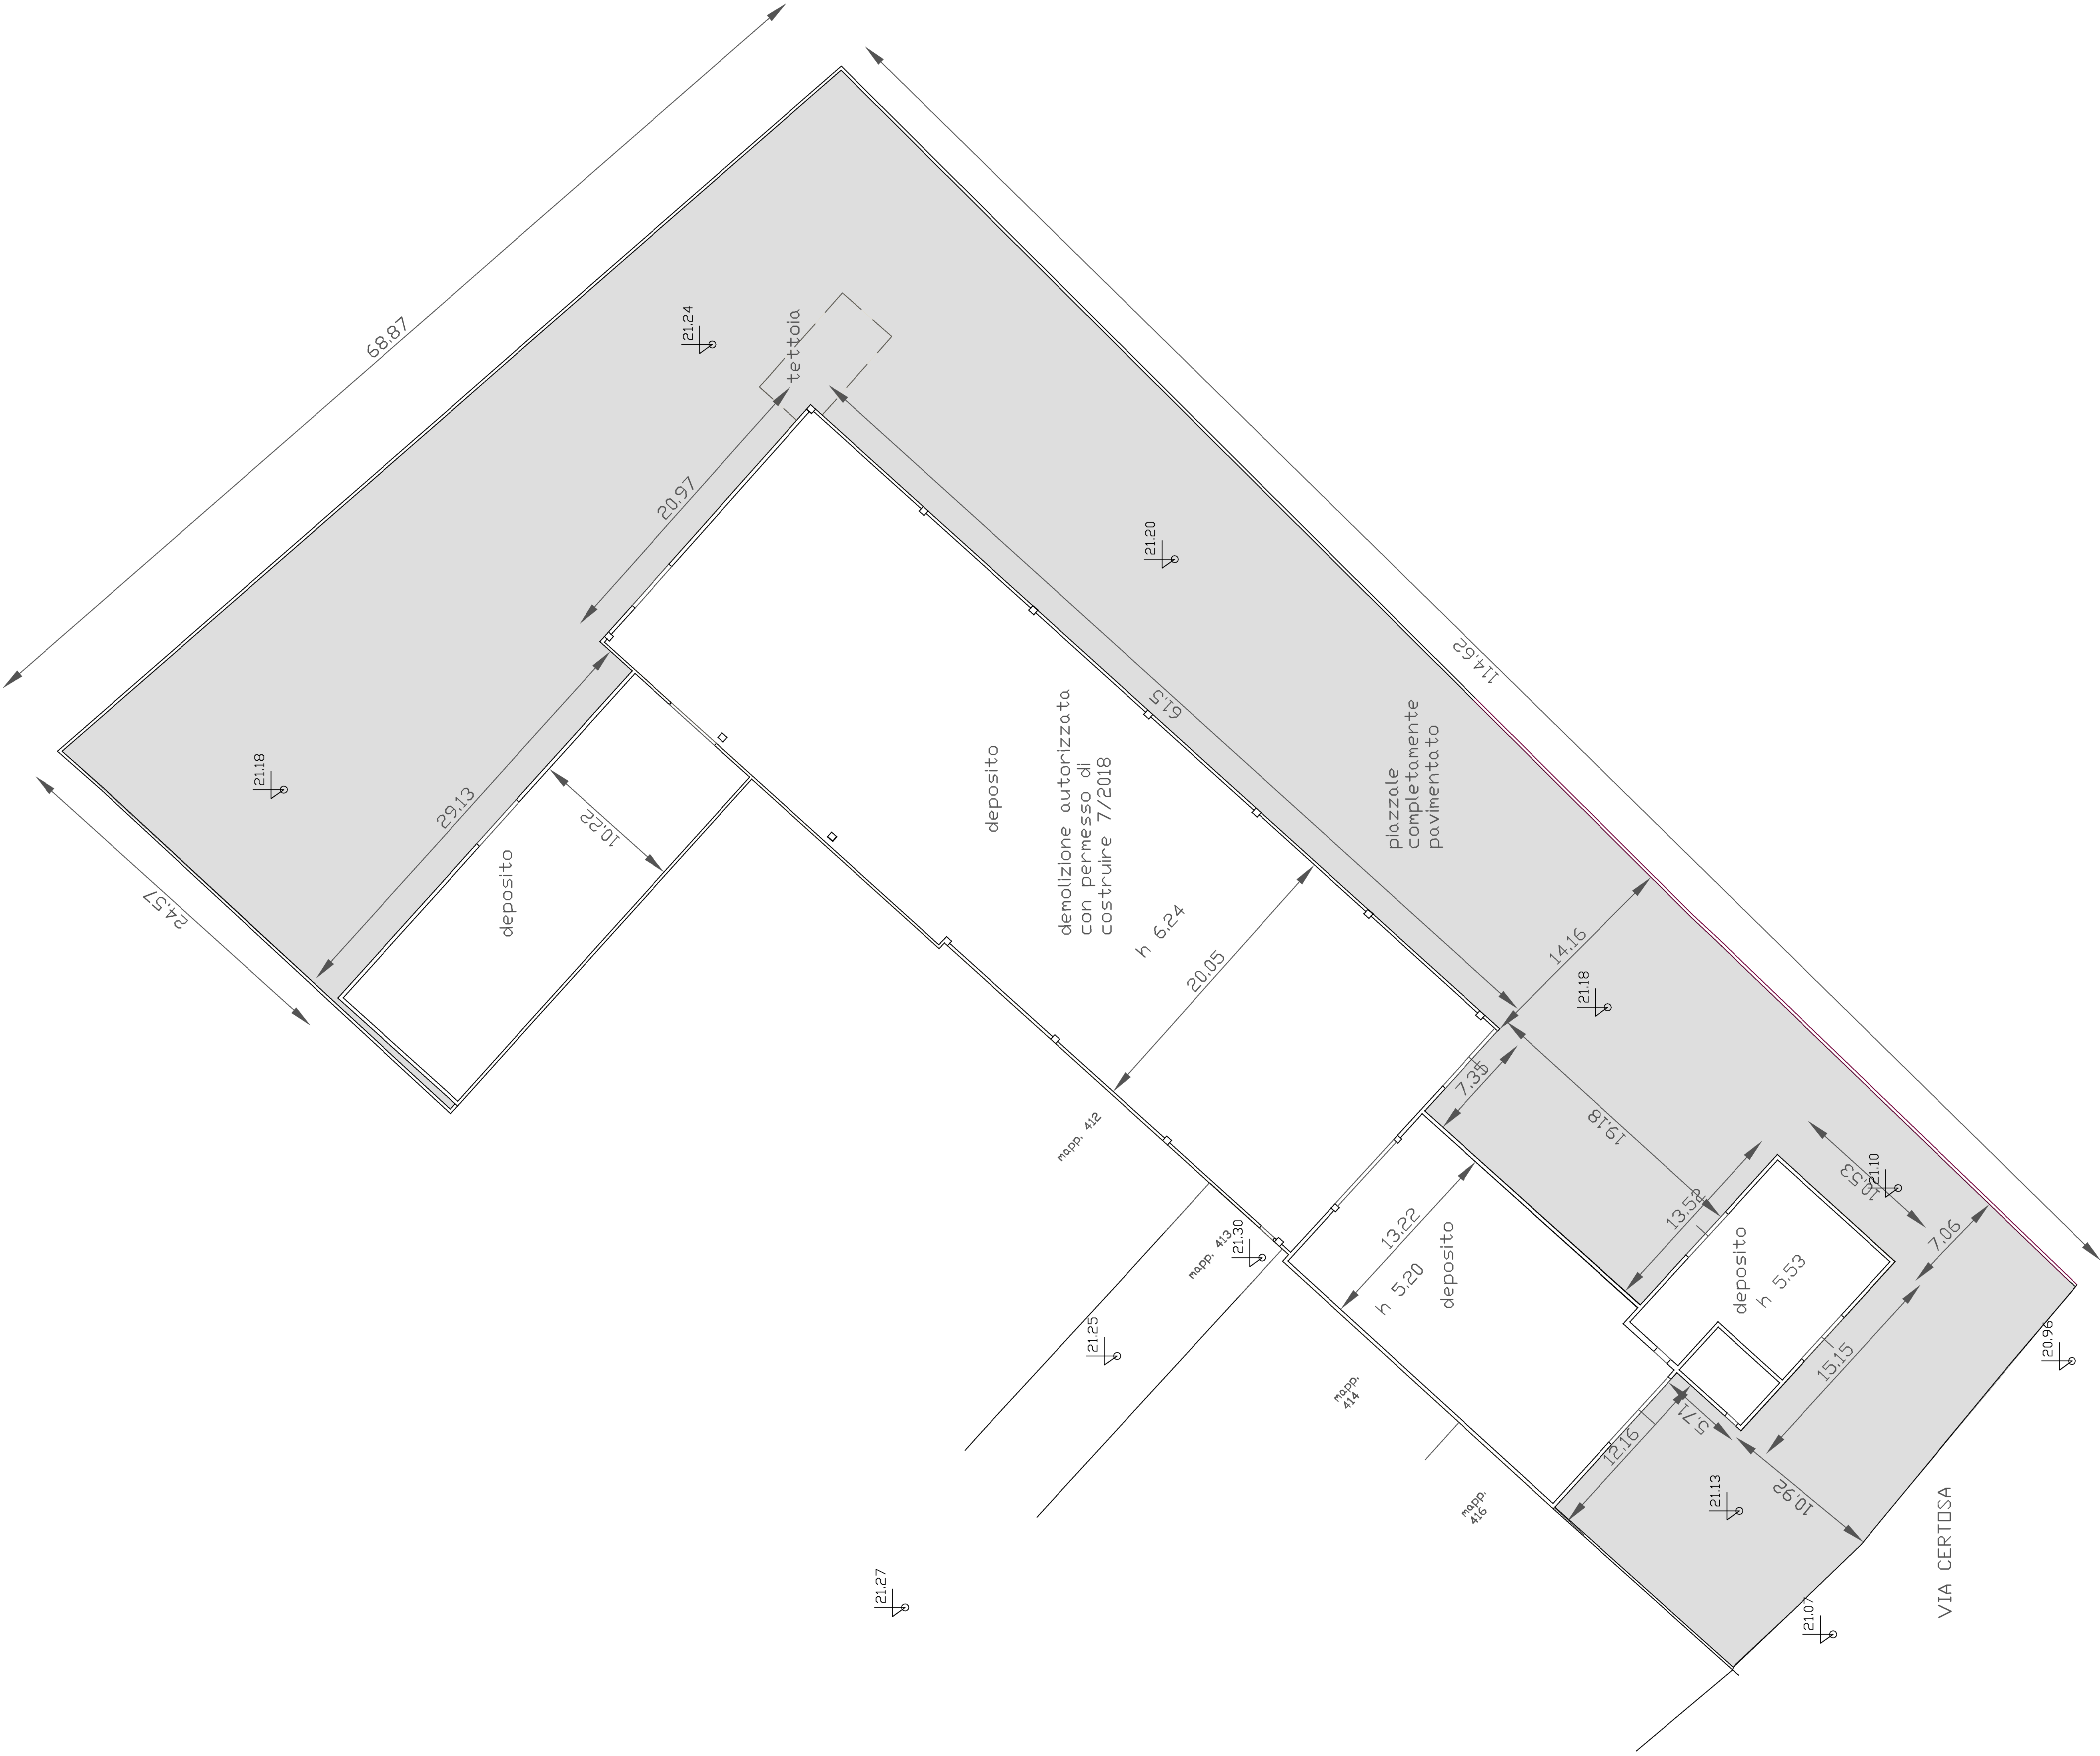

Comune di Dosolo

Provincia di Mantova

Piano di Recupero residenziale R03

Dosolo via Certosa

PLANIMETRIA STATO ATTUALE

Data:
Scala: 1:200

Tavola n°:
2

I Progettisti

Dott. Arch. Pietro Triolo
via Curtatone Montanara 12
46029 Suzzara (MN)
tel. 0376 535920
studio@triolo.it

Collaboratore :

Geom. Azzi Davide
via Roma 79
46030 Dosolo (MN)
tel. 0375 89408
azzi@geometradiavide@gmail.com