


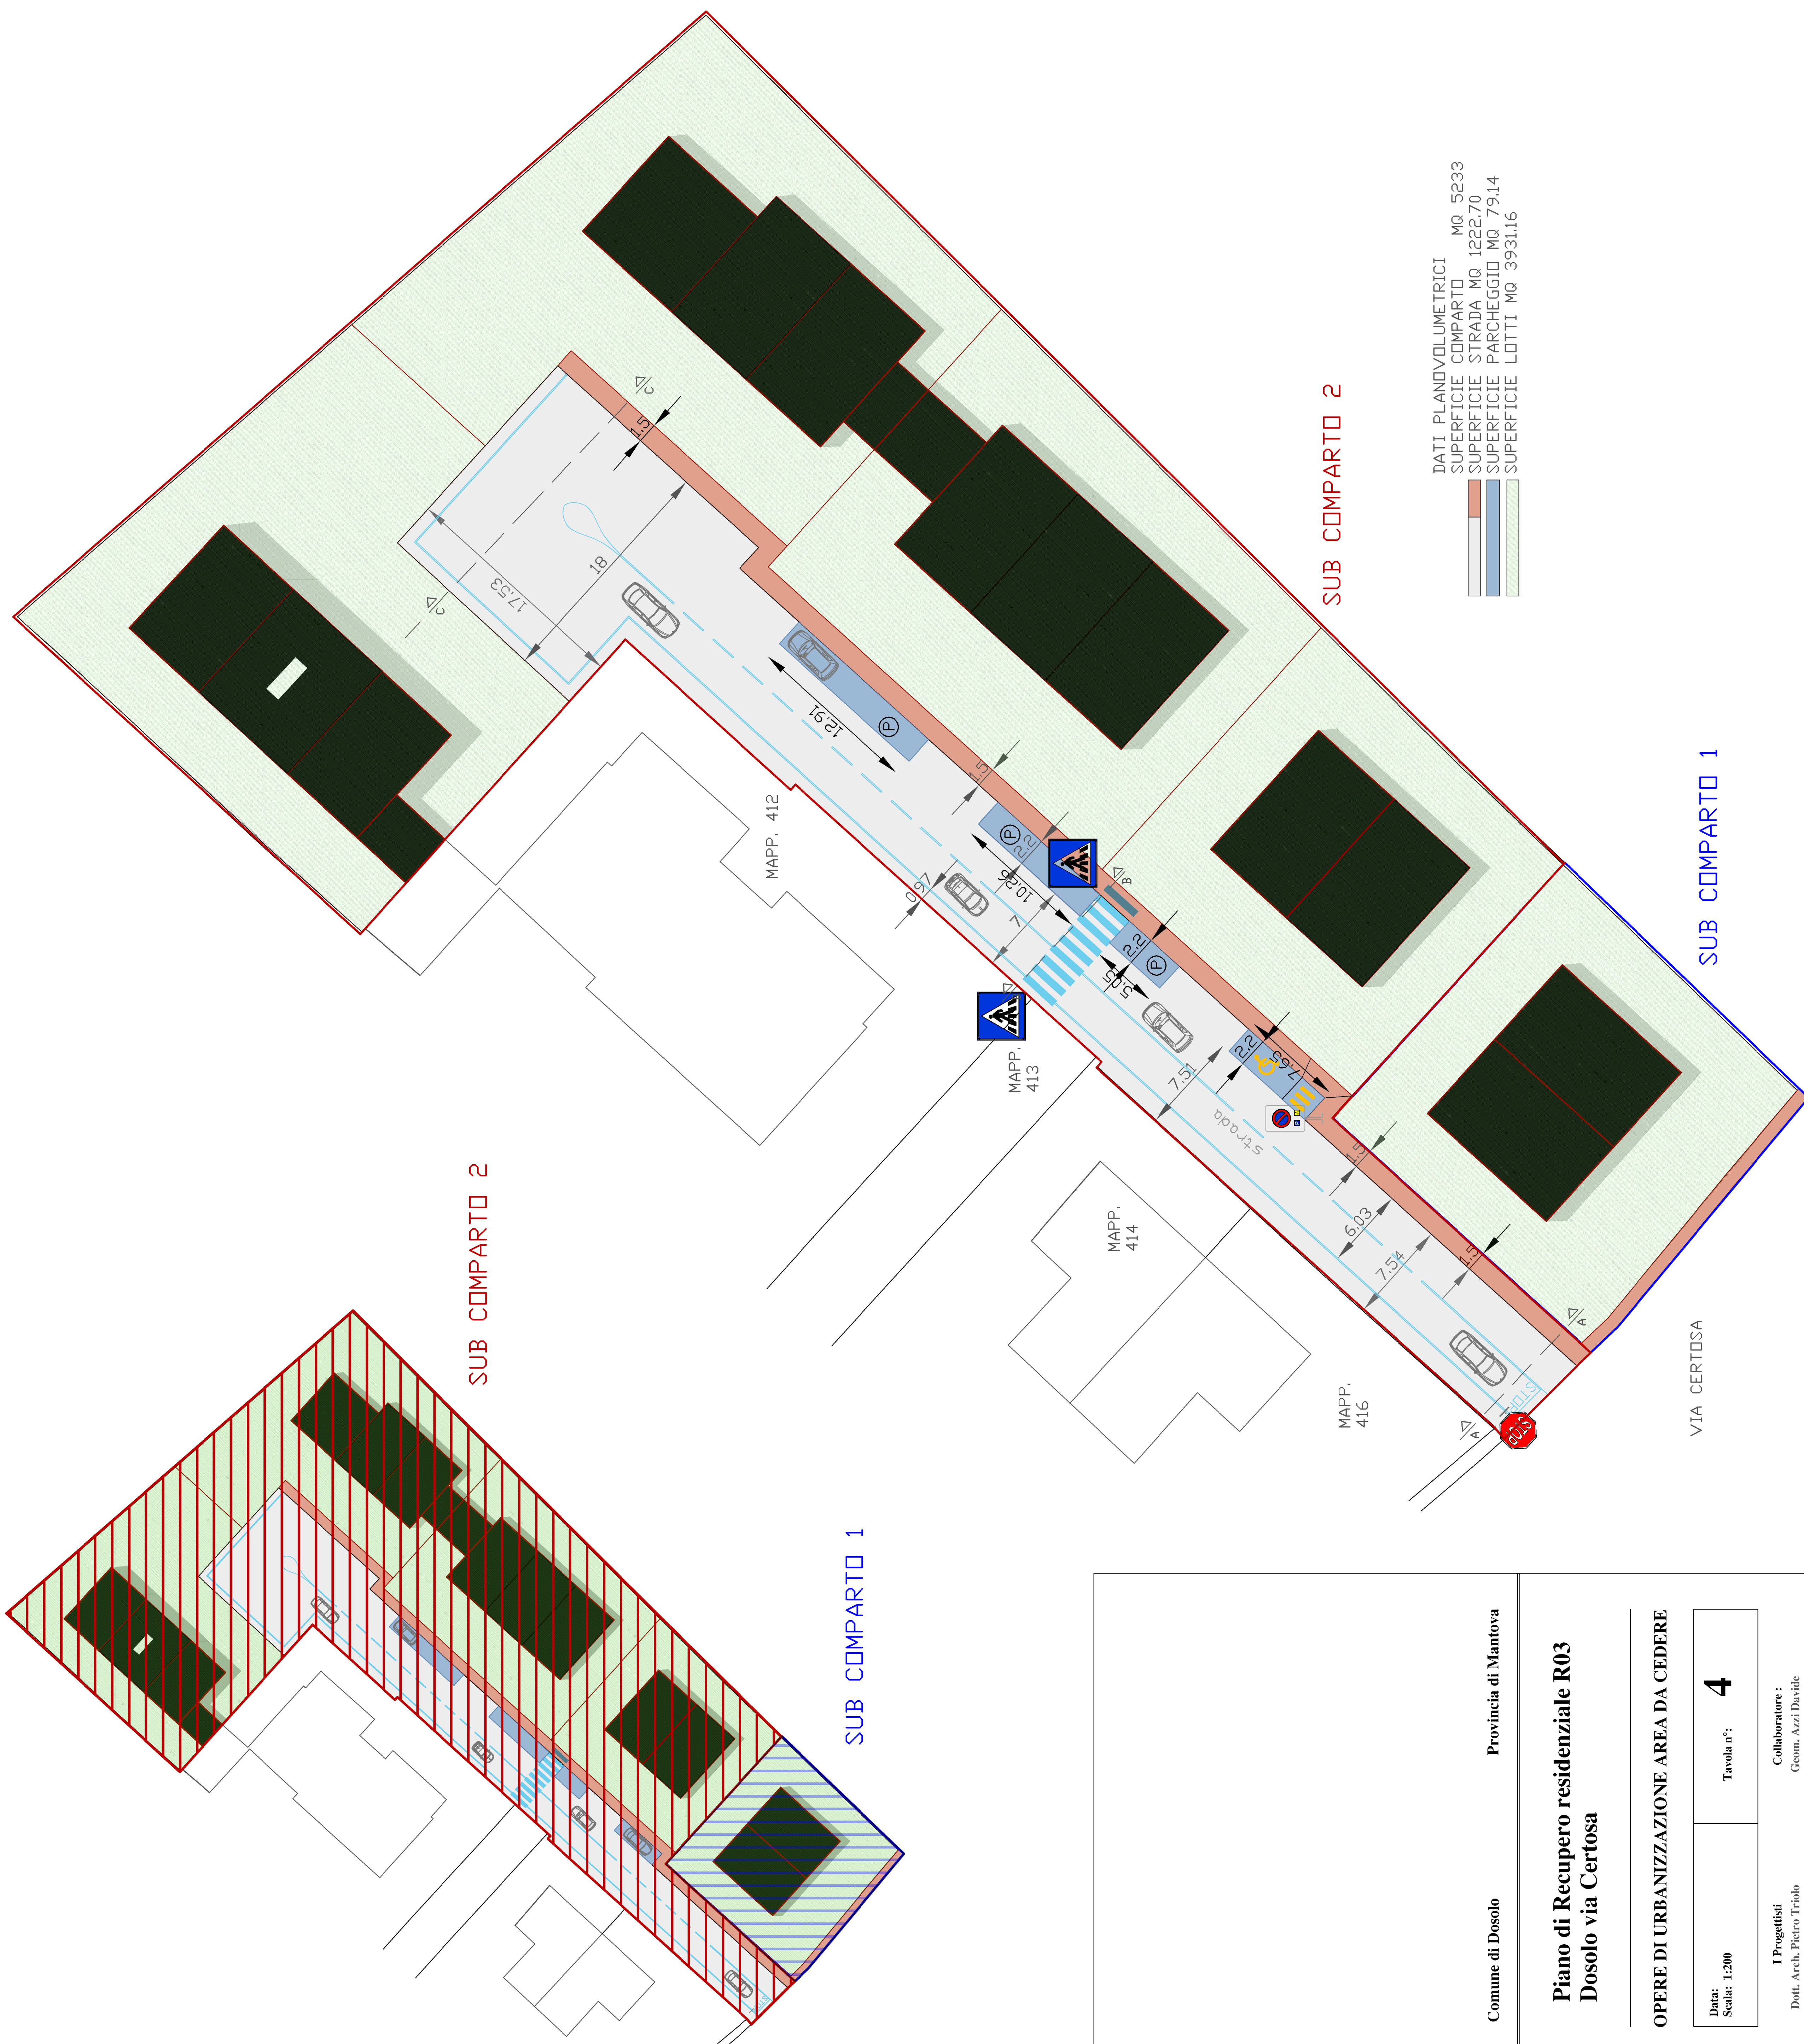

DATI PLANOVLUMETRICI
SUPERFICIE COMPARTO MQ 5233
SUPERFICIE STRADA MQ 1222.70
SUPERFICIE PARCHEGGIO MQ 79.14
SUPERFICIE LOTTI MQ 3931.16

Comune di Dosolo

Provincia di Mantova

Piano di Recupero residenziale R03 Dosolo via Certosa

OPERE DI URBANIZZAZIONE AREA DA CEDERE

Data: Scala: 1:200	Tavola n°: 4
-----------------------	---------------------

I Progettisti
Dott. Arch. Pietro Triolo
via Curtatone Montanara 12
46030 Suzzara (MN)
tel. 0376 535920
studiotriolo@tin.it

Collaboratore :
Geom. Azzi Davide
via Roma 79
46030 Dosolo (MN)
tel. 0375 89408
azzi geometradavide@gmail.com