


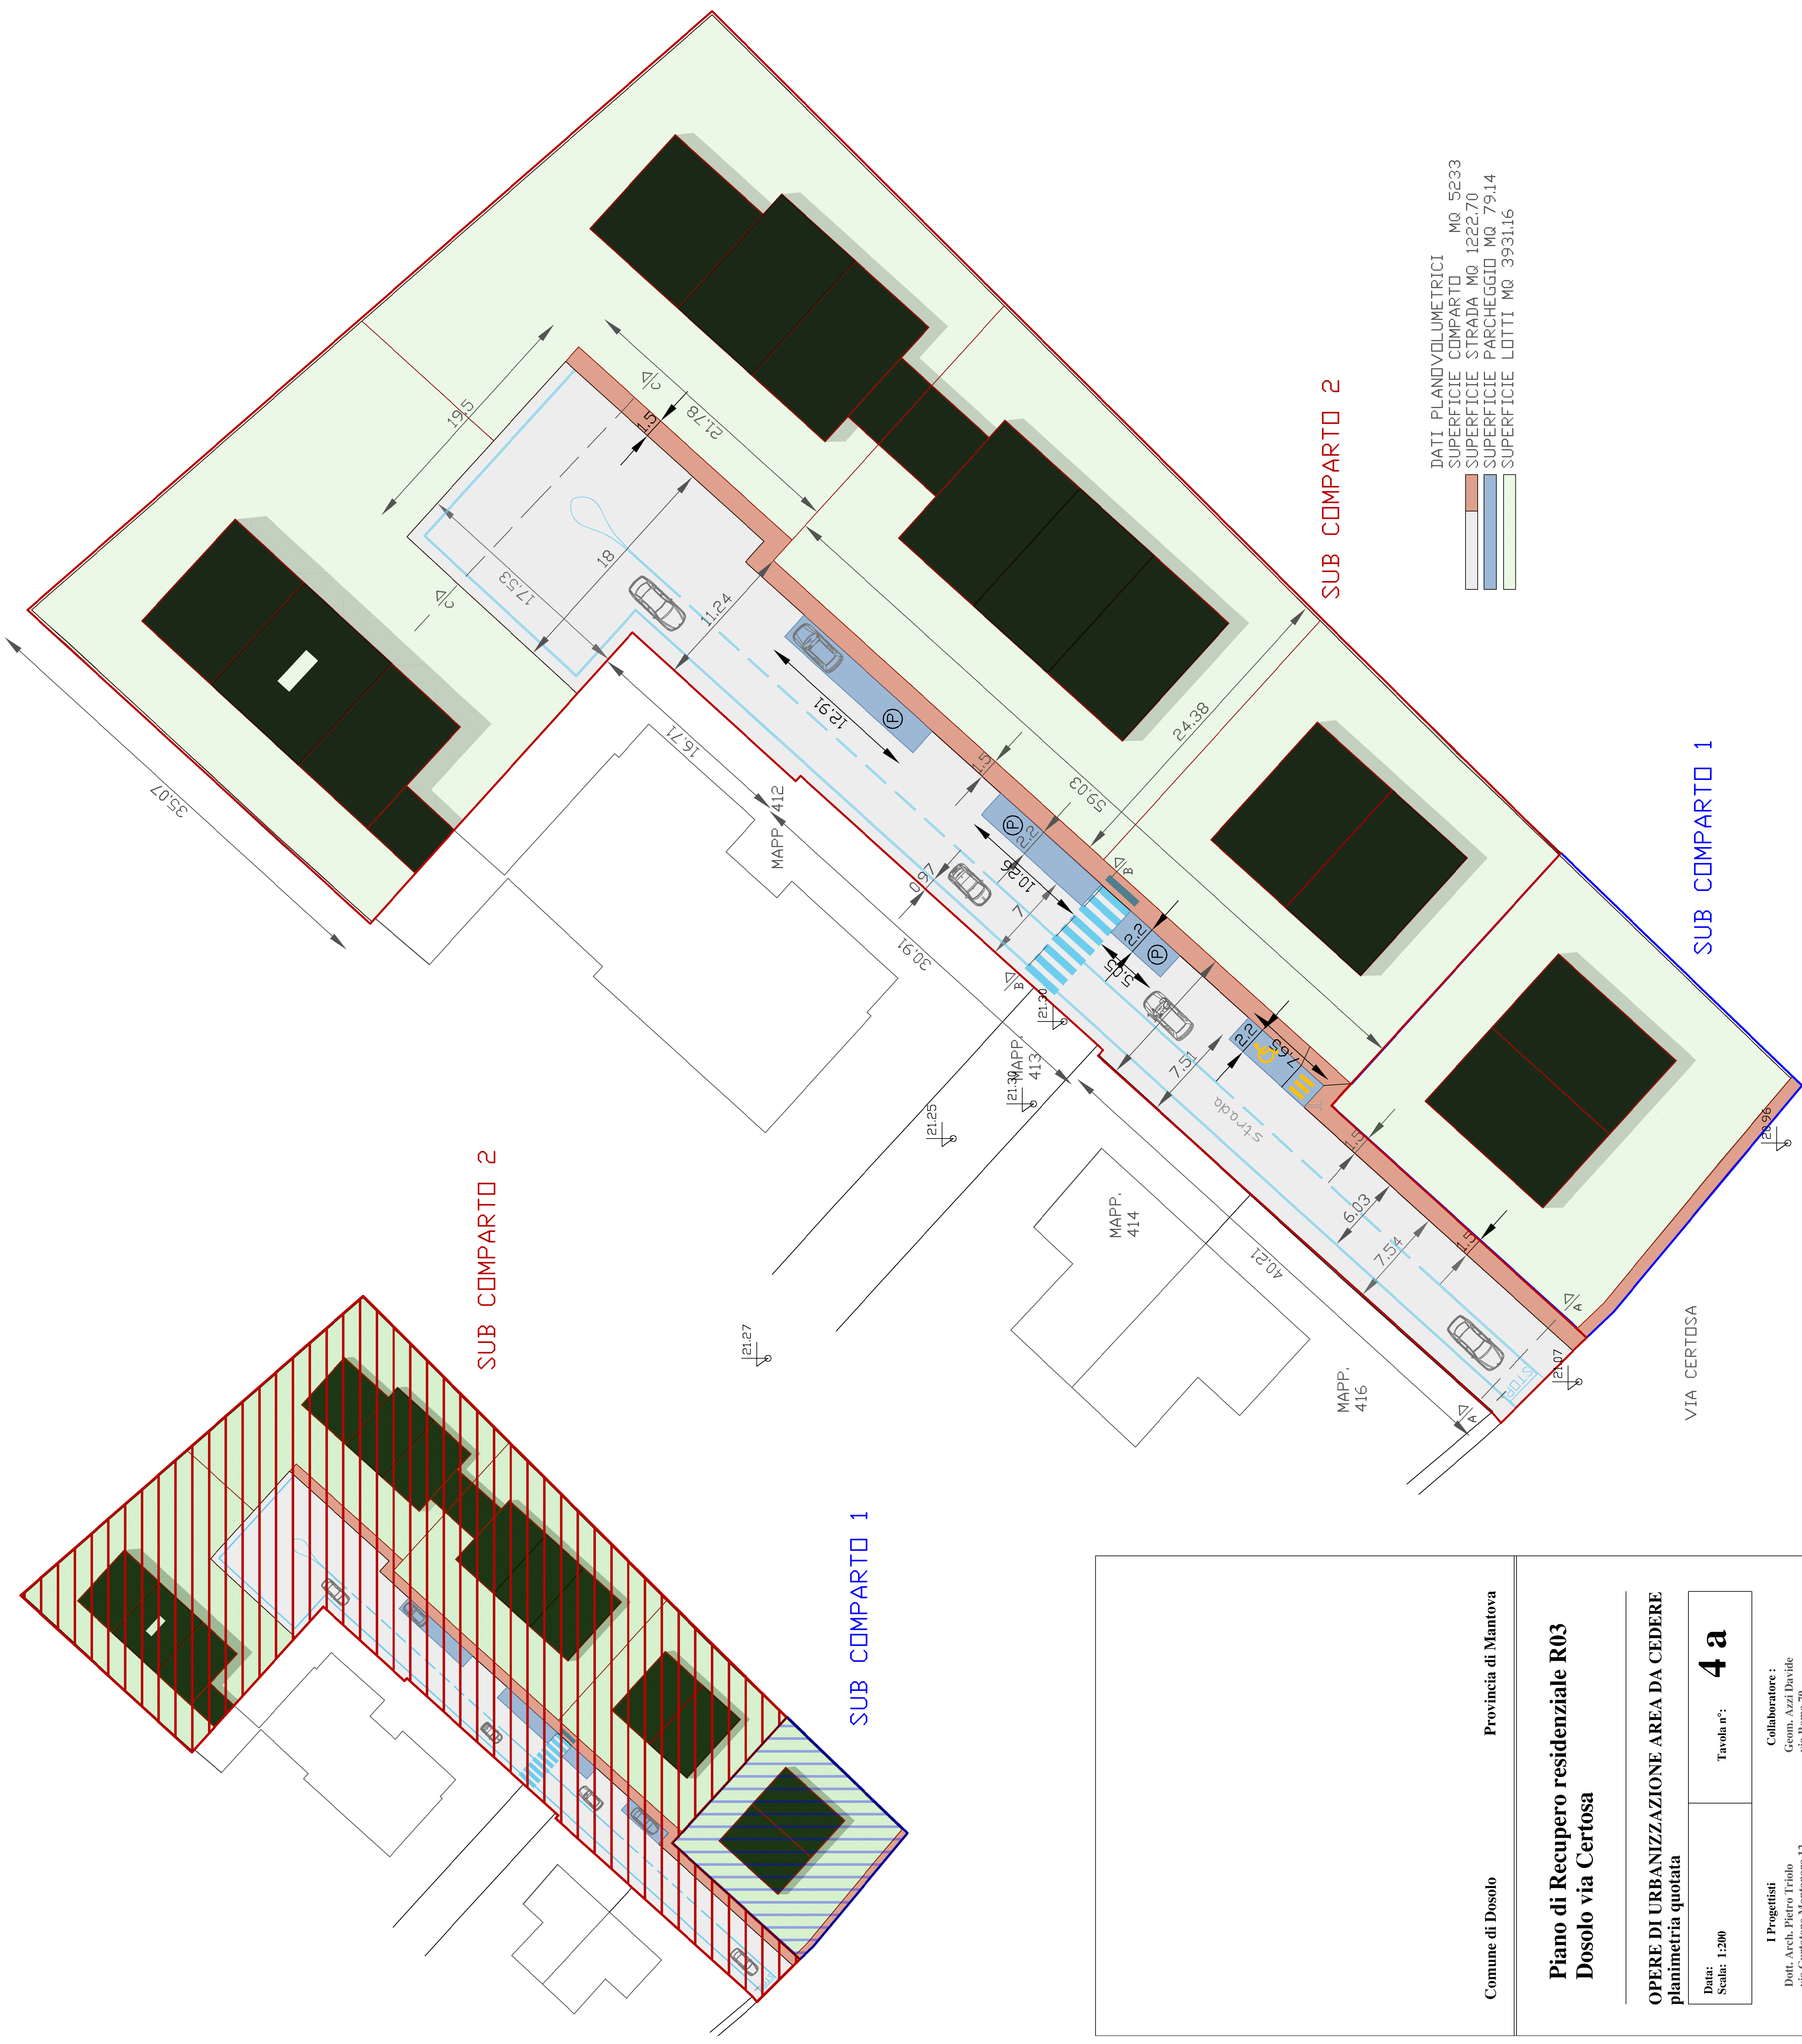

DATI PLANO VOLUMETRICI	
SUPERFICIE COMPARTO	MQ 5233
SUPERFICIE STRADA	MQ 1222.70
SUPERFICIE PARCHEGGIO	MQ 79.14
SUPERFICIE LOTTI	MQ 3931.16

SUB COMPARTO 1

SUB COMPARTO 2

SUB COMPARTO 2

SUB COMPARTO 1

VIA CERTOSA

Comune di Dosolo	Provincia di Mantova
------------------	----------------------

Piano di Recupero residenziale R03

Dosolo via Certosa

OPERE DI URBANIZZAZIONE AREA DA CEDERE

planimetria quotata

Data: Scala: 1:200	Tavola n°: 4 a
-----------------------	--------------------------

I Progettisti

Dott. Arch. Pietro Triolo
via Curtatone Montanara 12
46029 Suzzara (MN)
tel. 0376 535920
studiotriolo@tin.it

Collaboratore :

Geom. Azzi Davide
via Roma 79
46030 Dosolo (MN)
tel. 0375 89408
azzi geometradavide@gmail.com