


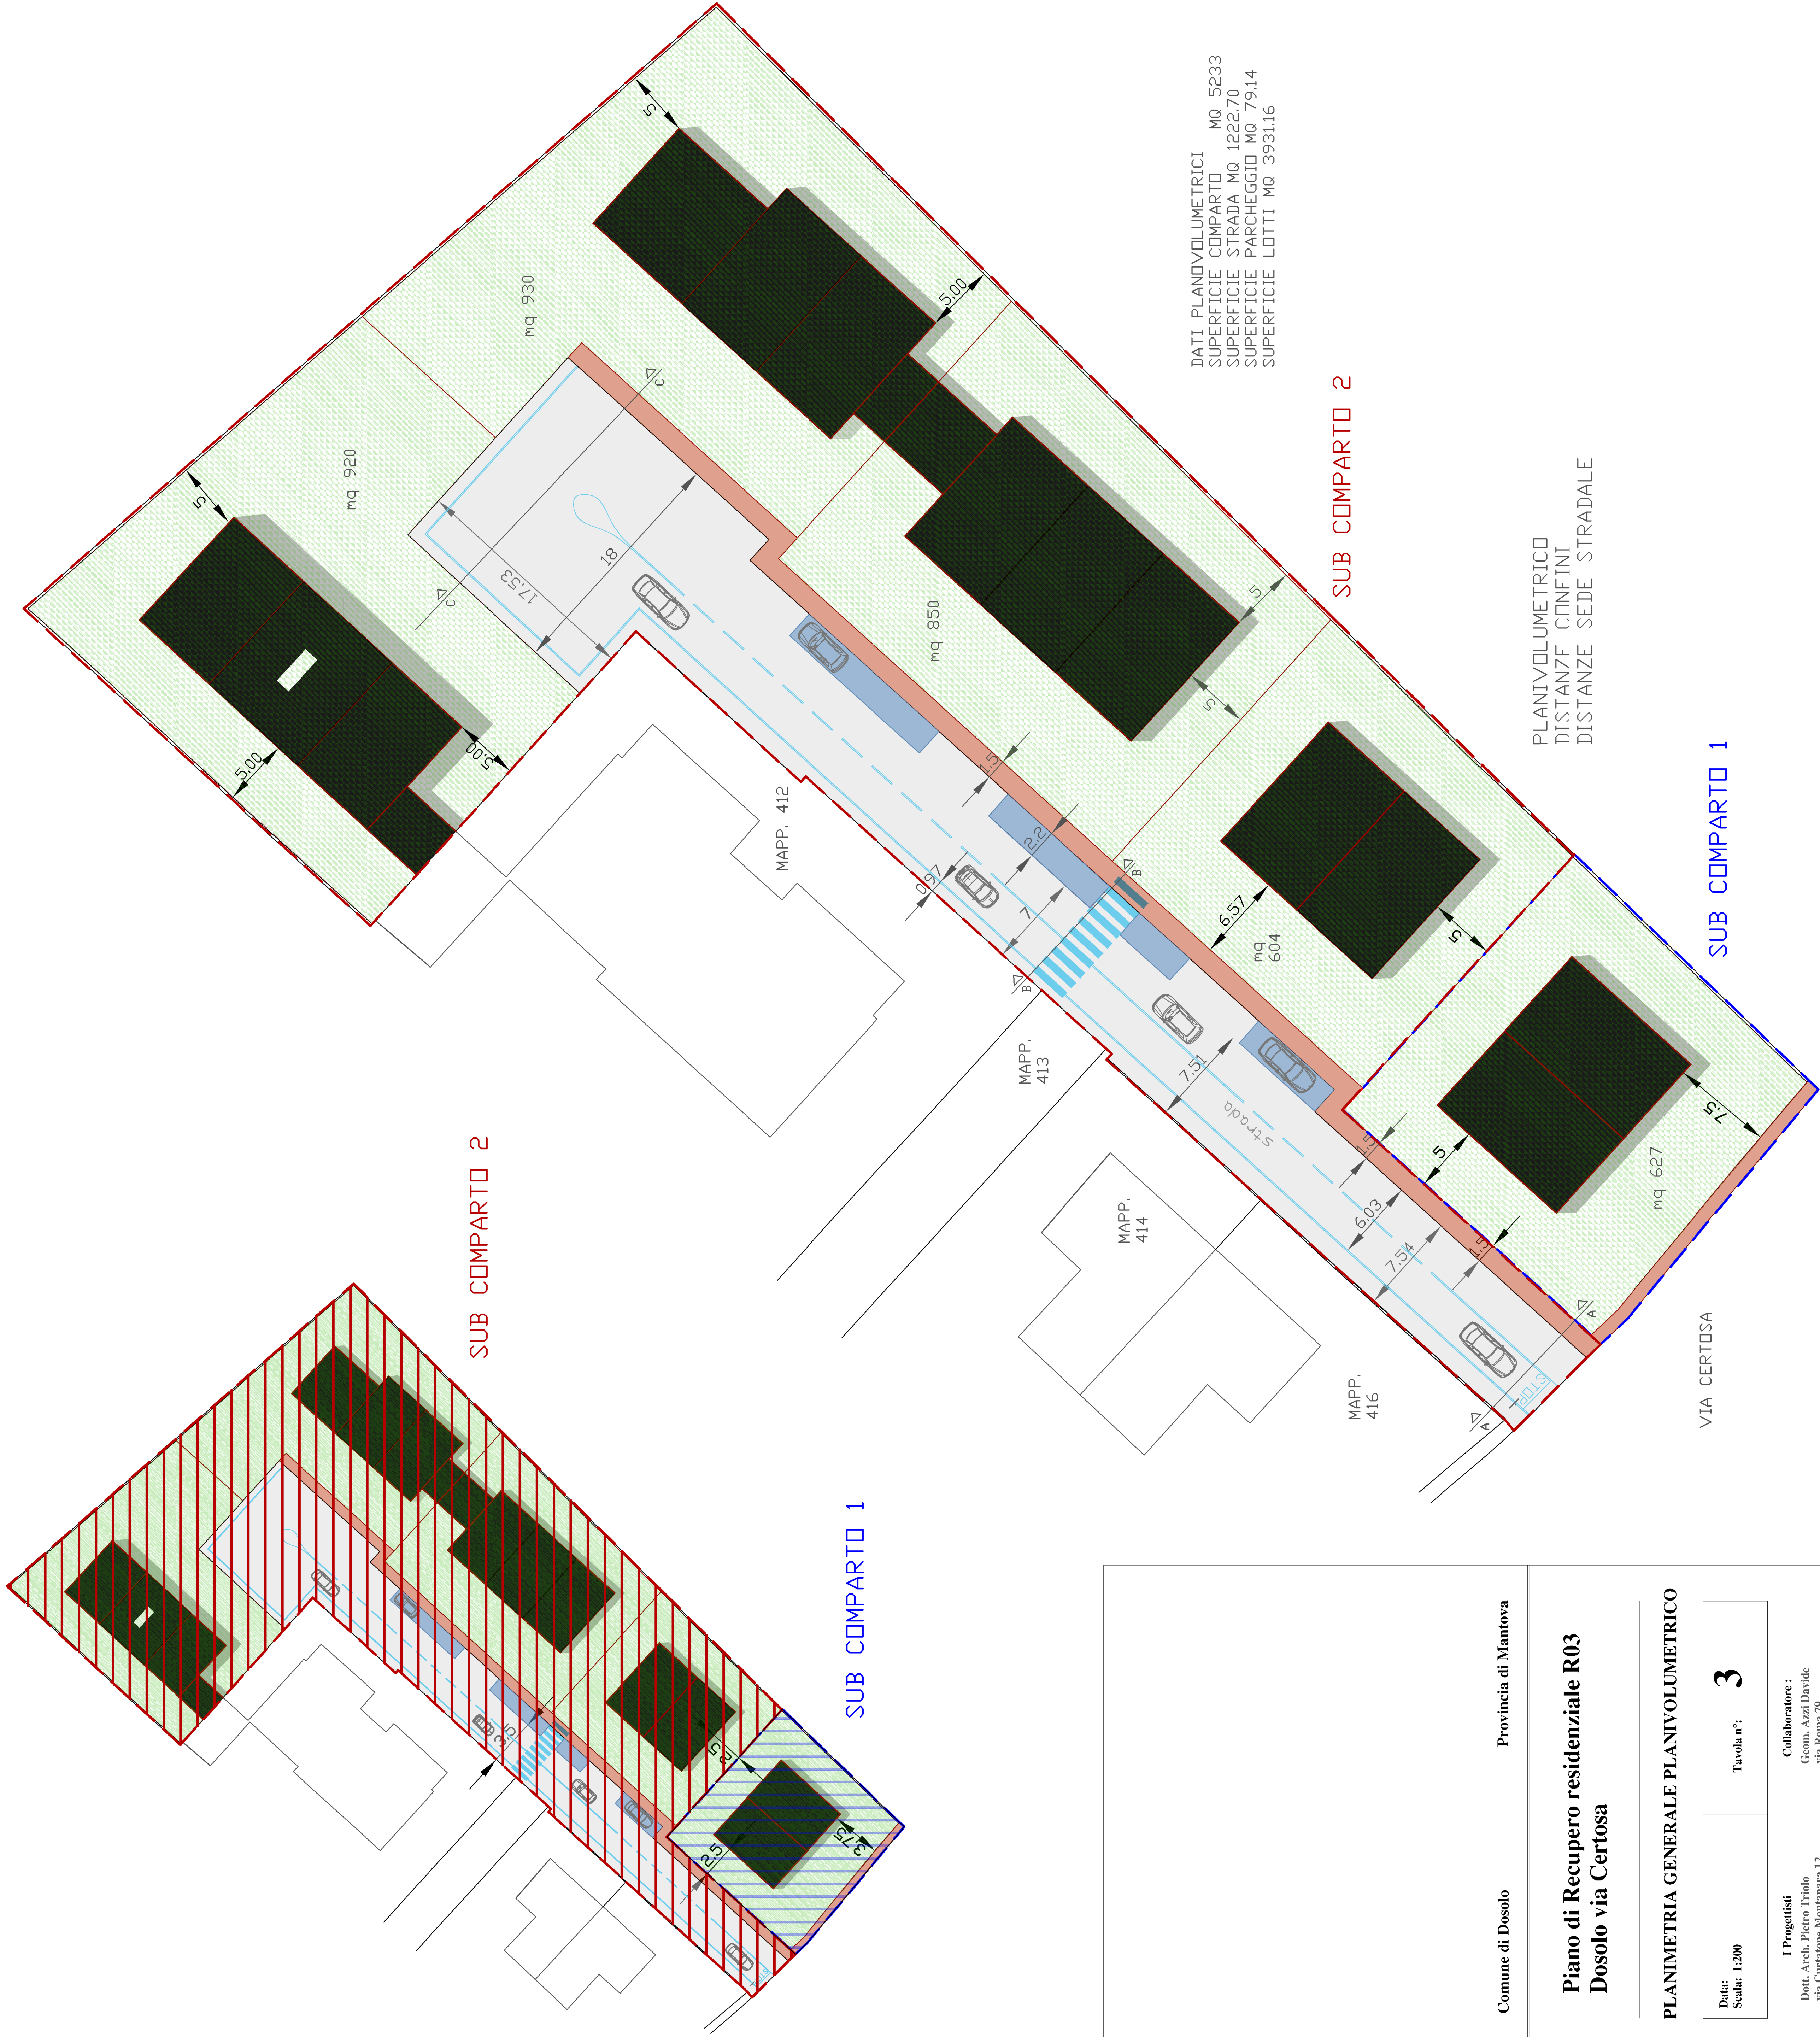

DATI PLANIVOLUMETRICI
SUPERFICIE COMPARTO MQ 5233
SUPERFICIE STRADA MQ 1222.70
SUPERFICIE PARCHEGGIO MQ 79.14
SUPERFICIE LOTTI MQ 3931.16

SUB COMPARTO 2

PLANIVOLUMETRICO
DISTANZE CONFINI
DISTANZE SEDE STRADALE

SUB COMPARTO 1

VIA CERTOSA

Comune di Dosolo

Provincia di Mantova

Piano di Recupero residenziale R03 Dosolo via Certosa

PLANIMETRIA GENERALE PLANIVOLUMETRICO

Dati: Scala: 1:200	Tavola n°: 3
-----------------------	--------------

I Progettisti
Dott. Arch. Pietro Triolo
via Curtatone Montanara 12
46029 Suzzara (MN)
tel. 0376 535920
studiotriolo@tin.it

Collaboratore:
Geom. Azzi Davide
via Roma 79
46030 Dosolo (MN)
tel. 0375 89408
azzigemetradavide@gmail.com